

Table of symbols and their meanings for the site plan, including symbols for building types, terrain, and infrastructure.

+3.3	Maanpinnan ikkimääräinen korkeusasema.	Ungestfärgad markhöjd.
[Symbol]	Rakennuksen vesikaton ylin sallittu korkeusasema.	Högsta tillåtna höjd för byggnadens yttertak.
[Symbol]	Rakennusala.	Byggnadsyta.
[Symbol]	Maanalaisten tila.	Underjordiskt utrymme.
[Symbol]	Maanalaisten pysäköintitila. Tilat saa rakentaa kahteen kerrokseen, joiden ikkimääräiset lattiatkorot ovat +3,5 ja +7,0.	Underjordiskt parkering. Utrymmena får byggas i två våningar vars ungefärliga golvnivåer är +3,5 och +7,0.
[Symbol]	Viherkatto.	Grön tak.
[Symbol]	Muuntamon rakennusala, sijainti ohjeellinen. Muuntamolla tulee integroida rakennuksen, maanalaisten tiloihin tai ajoluiskaan. Tilaan tulee olla kulku katutasosta.	Byggnadsyta för transformator, riktigvande läge. Transformatorlokalin ska integreras i byggnaderna, och i underjordiska utrymmena eller i körrampen. Lokalen ska ha ingång från gatuplanet.
[Symbol]	Ohjeellinen varaston rakennusala. Mahdollinen varasto tulee rakentaa ajoluiskan alle jäävässä tilaan.	Riktigvande byggnadsyta för lager. Det eventuella lagret ska inrymmas under körrampen.
[Symbol]	Asukkaiden yhteiskäyttöön tarkoitettujen tilojen rakennusala, sijainti ohjeellinen. Yhteisellä tulee rakentaa po-merkityn portaan alle jäävässä tilaan siinä on oltava suuria, korttelipihalle avautuvia ikkunoita. Korttelipihan puoleinen julkisivu tulee verhoilla puulla.	Byggnadsyta för gemensamma lokaler för de boende, riktigvande läge. Den gemensamma lokalen ska inrymmas under trappan med po-beteckning och lokalen ska ha stora fönster som öppnar sig mot kvartersgården. Fasaden mot kvartersgården ska ha träpanelering.
[Symbol]	Maanalaisten tiloihin johtava ajoluiska, sijainti ohjeellinen. Luiska johtaa ylempälle pysäköintitasolle n. korkoon +7,0.	Körramp till underjordiskt utrymme, riktigvande läge. Rampen leder till övre parkeringsplan på nivån c. +7,0.
[Symbol]	Rakennukseen jätettävä kulkuaukko, sijainti ohjeellinen.	Passage genom byggnad, riktigvande läge.
[Symbol]	Nuoli osoittaa rakennusalan sivun, johon rakennus on rakennettava kiinni.	Pilen anger den sida av byggnadsytan som byggnaden ska tangera.
[Symbol]	Merkinä osoittaa rakennusalan sivun, jolla rakennuksen julkisivun kokonaissäänestävyyden liikennemuuta vastaan tulee olla vähintään luvun osoittama desibelimäärä.	Beteckningen anger den sida av byggnadsytan där utrymmets totala ljudisoleringsförmåga mot trafikljud ska vara minst på den decibelnivå som talet anger.
[Symbol]	Leikki- ja oleskelualueeksi varattu alueen osa, sijainti ohjeellinen.	För lek och utestvistelse reserverad del av område, riktigvande läge.
[Symbol]	Liikettilan ulkoalueeksi varattu alueen osa, sijainti ohjeellinen. Jos rakennetaan liikettilan liittyvä terassi, tulee alueelle istuttaa vähintään kaksi puita ja maapöytä käsiteltä muuhen ympäristöön liittyväksi luonnonkivellä tai maastilalla. Jos terrassa ei rakenneta, alue tulee rakentaa puun ja pensain istutettavana alueen osana.	För uteplats ansluten till affärslokaler reserverad del av område, riktigvande läge. Om en terrass byggs i anslutning till affärslokalen, ska minst två träd planteras på området och marknivån ska behandlas så att den ansluter till omgivningen med natursten eller jordtegel. Om ingen terrass byggs ska området planteras med träd och buskar.
[Symbol]	Portaalle varattu alueen osa, sijainti ohjeellinen.	För trappa reserverad del av område, riktigvande läge.
[Symbol]	Hulevesien hallintaan varattu alueen osa, sijainti ohjeellinen.	För hantering av dagvattnet reserverad del av område, riktigvande läge.
[Symbol]	Näkemäalueeksi varattu alueen osa.	För fritsiktområde reserverad del av område.
[Symbol]	Istutettava alueen osa.	Del av område som ska planteras.
[Symbol]	Puun ja pensain istutettava alueen osa.	Del av område som ska planteras med träd och buskar.
[Symbol]	Puun ja pensain istutettava alueen osa, sijainti ohjeellinen.	Del av område som ska planteras med träd och buskar, riktigvande läge.
[Symbol]	Tukimuurit.	Stödmurar.
[Symbol]	Ajoyhteys.	Körförbindelse.
[Symbol]	Ajoneuvollittymä, sijainti ohjeellinen.	In- och utfart, riktigvande läge.
[Symbol]	Katualueen rajan osa, jonka kohdalla ei saa järjestää ajoneuvollittymää.	Del av gatuumrådes gräns där in- och utfart är förbjuden.

Table of symbols and their meanings for the site plan, including symbols for building types, terrain, and infrastructure.

[Symbol]	Asuntojen huoneistolasta vähintään 50 % tulee toteuttaa asuntoina, joissa on keittön/keittilän lisäksi kolme asuinhuonetta tai enemmän.	Minst 50 % av bostädernas sammanlagda lägenhetsyta ska utgöras av bostäder som förutom kök/köksutrymme har minst tre bostadsrum.
[Symbol]	Korttelissa tulee varautua mahdollisen alueellisen muuntamo- ja teleilan rakentamiseen.	I kvarteret ska byggnad av en eventuell transformator- och telelokal för området möjliggöras.
[Symbol]	KAUPUNKIKUVA JA RAKENTAMINEN	STADSILD OCH BYGGANDE
[Symbol]	Maantasokoroksen julkisivu ei saa antaa umpinaista vaikutelmaa.	Fasaden i marknivå får inte ge ett slutet intryck.
[Symbol]	Lautasaarellin varrella maantasokoroksen julkisivussa on oltava suuria ikkunoita.	Fasaden i marknivå vid Drumsövägen ska ha stora fönster.
[Symbol]	Suoraan katualueelle avautuvin porrasuoneiden ulko-ovi on oltava syvennyksessä. Syvennykset tulee verhoilla puulla.	Trapphusdörrar som öppnar sig direkt mot gatan ska placeras i en fördjupning. Fördjupningarna ska ha träpanelering.
[Symbol]	Rakennuksen julkisivujen on oltava paikalla muurattua tilaa tai muurauksen päälle tilaa rapausta. Lämpörapausta ei sallita. Sisäpihan puolella saa käyttää lisäksi puuta ja rakenneteknisiä välttämättömyksiä osissa, kuten parvekkeiden otsapinnissa ja seinien palkkialueissa, saa paikalla muuraton tilaan sijaan käyttää tiliaattaita. Maantasokoroksen julkisivumateriaalina saa käyttää myös luonnonkiveä.	Byggnadens fasadmateriäl ska vara platsmuret tegel eller platsmuret tegel med putsyta. Värmslutet tegel med putsyta är inte tillåtet. Mot inmergången får också användas trä. I sådana delar av fasaden där byggnadstekniken det förutsätter, såsom i balkonggolvens fasadtyr eller väggaras balkadetaljar, får tegelplattor användas i stället för platsmuret tegel. Som fasadmateriäl i markplansvånigen får även användas natursten.
[Symbol]	Maantasokoroksen julkisivun tulee Lauttasaarellin varressa poiketa muiden kerrosten julkisivusta värin, materiaalin tai pintakäsitteilyn osalta.	Markplansvånigens fasad mot Drumsövägen ska till färg, material och yttbehandling avvika från de övriga våningarnas fasad.
[Symbol]	Rakennuksen julkisivujen on oltava vaaleita.	Byggnadens fasader ska vara ljusa.
[Symbol]	Parvekkeiden taustaseinien on oltava puuvehottuja tai niiden välytyksessä on käytettävä lämpimää sävyä.	Balkongernas fondväggar ska ha träpanelering eller ha en färgsättning i varma nyanser.
[Symbol]	Suurin lastipintojen koko, sijoitus, pintakäyttö, lasin ominaisuudet ja muu ratkaisut sekä valaistus on suunniteltava ja toteutettava siten, että lintujen törmäyksen lasin minimoidaan.	I planering och byggande av stora glaslyst ska risken för fågelkollisioner och vingeras genom att beakta glaslystornas storlek, placering, ytmönster, glasetts egenskaper och övriga lösningar samt i belysningsplanering.
[Symbol]	Ilmastointikonehuoneet ja muut tekniset tilat tulee sijoittaa vesikaton sisäpuolelle.	Ventilationsrum och övriga tekniska utrymmen ska placeras under yttertak.
[Symbol]	Teknisten laitteiden on sijoittava rakennuksen ulkoseinän ja vesikaton sisäpuolelle. Katolle saa sijoittaa aurinkopaneelit.	Tekniska anordningar ska placeras innanför ytterväggar och yttertak. Solpaneler får placeras på taket.
[Symbol]	Parvekkeet tulee rakentaa sisäpuolelta yhdistettävä julkisivupintana muodostavina.	Balkonger ska byggas som indragna balkonger så att de bildar en enhetlig fasadyta.
[Symbol]	Tontille ei saa rakentaa erillisiä talousrakennuksia eikä rakennelmia (kuten katos).	På tomten får inte byggas separata ekonomibyggnader eller konstruktörer (såsom skärmtak).
[Symbol]	Jättilä tulee sijoittaa asuinrakennukseen.	Soprum ska placeras i bostadsutrymme.
[Symbol]	PIHAT JA ULKOALUEET	GÅRDAR OCH UTOMHUSOMRÅDEN
[Symbol]	Korttelin pih-alueet tulee rakentaa yhteiskäyttöisiksi.	Kvarterets gårdar ska byggas för gemensamt bruk.
[Symbol]	Yhteiskäyttöiset pihat tulee toteuttaa korttelikohtaisen kokonaissuunnitelman mukaan.	De gemensamma gårdarna ska byggas enligt en helhetsplan för hela kvarteret.
[Symbol]	Rakennusten ja katualueen välillä jäävän nontin osan materiaalin on oltava luonnonkiviä tai maastilaa.	Tomtelagen mellan byggnaderna och gatuumrådet ska beläggas med natursten eller jordtegel.
[Symbol]	Pysäköintilaitoksen johtava ajoluiska ja ajoyhteys tulee kattaa pergolailla ajoluiskan pituudelta.	Körrampen med infart till parkeringsanläggningen ska täckas med en pergola till hela sin längd.
[Symbol]	YMPÄRISTÖTEKNIikka	MILJÖTEKNIK
[Symbol]	Maaperän pilaantuneisuus ja puhdistustarve on selvitettävä ennen rakentamisen ryhtymistä ja tarvittaessa maaperä on puhdistettava ennen alueen ottamista kaavan käyttöalokutukseen.	Markens kontaminerings och behovet av sanering ska utredas före man börjar bygga. Vid behov ska kontaminerad mark saneras före området tas i bruk för detaljplanens användningsändamål.
[Symbol]	Maanalaisten pysäköintitilojen poistoilma tulee johtaa rakennuksen katolle asti.	Frånfluten från parkeringsutrymmen under marknivå ska ledas ändå upp på byggnadens tak.
[Symbol]	Rakennusten ilmanotto tulee järjestää tehokkaasti suodatettuna. Tuulilimanottoa ei saa järjestää rakennusten niissä sivuilla, jolle on asettu äänitasorovaatimus.	Byggnadernas tilluft ska filteras effektivt. Friskluftintagning av inte placeras på de sidor av byggnaderna som har belagts med krav på ljudisoleringsförmåga.
[Symbol]	Oleskelu- ja parvekkeet tulee sijoittaa ja tarvittaessa suojata siten, että niillä saavutetaan melutaso ohjearvo päivällä ja yöllä. Mikäli asuntoon liittyy useampi ulko-oleskelualue, tulee melutaso ohjearvo päivällä ja yöllä saavuttaa asuntokohtaisesti vähintään yhdellä niistä.	Balkongerna ska placeras och vid behov skyddas så att man på dessa uppnår bullernivåns riktvärden dag och natt. I fall en bostad har flera vistelseområden utomhus ska minst ett av dessa skyddas så att man på detta uppnår bullernivåns riktvärden dag och natt.
[Symbol]	Oleskelu- ja parvekkeita ei saa sijoittaa Lauttasaarellin puoleisille julkisivuille liikenteen suuntaan.	Vistelsebalkonger får inte placeras i fasader mot Drumsövägen på grund av trafikens skadeverkningar.
[Symbol]	Asuntojen tulee avautua myös sellaisen julkisivun suuntaan, jolle ei ole asetettu äänitasorovaatimusta.	Bostäderna ska riktas ut mot en sådan fasad, för vilken det inte ställs krav på ljudnivåskilnad.
[Symbol]	I anslutning till bostad får ett grönnur byggas utöver den i detaljplanekartan angivna väningssytan. Grönnurmets maximistorlek är 10 m ² . Bostadens ska också förses med en vistelsebalkong eller takterrass.	I anslutning till bostad får ett grönnur byggas utöver den i detaljplanekartan angivna väningssytan. Grönnurmets maximistorlek är 10 m ² . Bostadens ska också förses med en vistelsebalkong eller takterrass.
[Symbol]	Minst en affärskokal ska lösas upp ovanför takets högsta nivå.	Minst en affärskokal ska lösas upp med fetafästningsbrunn och en inmatnings ska lösas upp ovanför takets högsta nivå.
[Symbol]	Längs Drumsövägen ska väningen i marknivå mot gatan reserveras huvuosakligen för affärskokaler.	Längs Drumsövägen ska väningen i marknivå mot gatan reserveras huvuosakligen för affärskokaler.
[Symbol]	Rakennettavuus	BYGGBARHET
[Symbol]	Maanalaisten tilat on sijoitettava luovittava ja luultava siten, että niillä tai niiden rakentamisesta ei aiheudu vahinkoa rakennuksille, muille maanalaistille tiloille tai rakenteille eikä kadulle ja katupäällykselle, eikä haittaa tai vahinkoa kunnallistekniikan verkostolle.	Utrymmen under marknivå ska placeras, schaktas och försäkras så att de eller byggnaden av dem inte försäkras skada på byggnader, på övriga utrymmen eller konstruktioner under marknivå eller på gator och gaturad. Samhällstekniska nätverk får inte heller försäkras olagligt eller skada.

Table of symbols and their meanings for the site plan, including symbols for building types, terrain, and infrastructure.

[Symbol]	Ma- ja map-merkityksessä tiloissa ei tarvitse rakentaa terassitiloja. Jos rajaseinä ei rakenneta, tulee patoteknisiä ratkaisuja suunnitella käsiteltä alueita yhtenä kokonaisuutena riittävän patoteknisen turvallisustason saavuttamiseksi.	I utrymmen med beteckningen ma och map behöver gränsväggar mellan tomtor inte byggas. Om gränsväggar inte byggas ska man vid planeringen av brandtekniska lösningar behandla områdena som en helhet så att en tillräcklig brandsäkerhetsnivå uppnås.
[Symbol]	ILMASTONMUUTOS – HILLINTÄ JA SOPEUTUMINEN	BEGRÄNSNING AV OCH ANPASSNING TILL KLIMATFÖRÄNDRINGEN
[Symbol]	Asuinkeuhkoston hillijanjalki ei saa ylittää Helsingin kaupungin asettamaa rakennusajankohdasta otettavaa ovelaa hillijanjalkin raja-arvoa. Raja-arvo on mahdollista ylittää rakentamispäivän tai asemakaavan tiettyn vaatumusten vuoksi rakennusajankohdasta otettava ovelien kaupungin määrittelemien poikkeusten mukaisesti.	Koldioxidavtrycket för flervåningshus får inte överskrida det gränsvärde för koldioxidavtrycket som gäller i Helsingfors stad vid tidpunkten för byggnadens planering. Gränsvärdet kan överskridas på grund av byggnadens placering eller särskilda krav i detaljplanen, i fall dessa uppfyller de undantagskriterier som gäller i Helsingfors stad vid tidpunkten för byggnadens planering.
[Symbol]	Vi-merkitytjen rakennusosien kattojen tulee olla kattopuutarhoja tai hulevesiä viivytävä viherkatolla, jossa käytetään kolmasosa keto- ja niittykasveja. Korkeintaan 30 % katon alasta saa olla toimintamallista, vetä läpiseemättömää alaa. Katolle sijoitettujen välttämättömien teknisten laitteiden tulee sopia rakennuksen arkkitehtuurin ja ne tulee suunnitella luontevasti osaksi viherkattoja.	Taken på byggnadsdelar med vi- beteckning ska vara kattopuutarhor eller dagvattenfördröjande gröntak med inhemskas ängsväxter. Högst 30% av takytan får vara ytor för aktivt bruk som inte sätter igonen vatten. Nödvändiga tekniska anordningar på taket ska anpassas till byggnadens arkitektur och planeras som en naturlig del av gröntaket.
[Symbol]	Map- ja ay-merkitytjen tilojen julkisivuissa sekä portaiden sivuseinissä ja lukinureissa tulee käyttää kasveja väkierävien tilojen julkisivuissa sekä portaiden sivuseinissä ja lukinureissa tulee käyttää kasveja väkierävien tilojen julkisivuissa sekä portaiden sivuseinissä ja lukinureissa.	I sådana utrymmens fasader som har map- eller ay-beteckning samt i trappors sidoväggar och stödmurar ska växter användas som ett fasadmotiv.
[Symbol]	LIKENNE JA PYSÄKÖINTI	TRAFIK OCH PARKERING
[Symbol]	Autopaikat tulee sijoittaa ahoastaan maanalaisten pysäköintitiloihin.	Biplatserna ska placeras endast i underjordiska parkeringsanläggningar.
[Symbol]	Tonttien vieraspaikat saa sijoittaa katualueelle.	Gästplatser får placeras på gatuumråde.
[Symbol]	Autopaikkojen määrät ovat: -asuinkeuhkoston vähintään 1 ap /135 k-m ² asuinkeuhkosala -liikettilan vähintään 1 ap /100 k-m ² -vieraspysäköinti 1 ap /1000 m ² v-	Biplatsernas antal är: -flervåningsplatser minst 1 bp /135 m ² bostadsvåningssyta -affärsutrymmen högst 1 bp /100 m ² vy -gästparkering 1 bp /1000 m ² vy
[Symbol]	Jos tontilla on kaupungin tai ARA-vuokra-asuntoja, voidaan autopaikkojen määrä näiden osalta vähentää 20 %. Jos toteutetaan vähintään 50 autopaikka keskitetyt sisäkäyttöön, voidaan kokonaisspaikkamäärästä vähentää 10 %. Jos tontti liittyy pysyvästi yhteiskäyttöautojärjestelmään tai osottaa muulla tavoin varaavansa asukkaille yhteiskäyttöauton käyttömahdollisuuden, voidaan autopaikkojen kokonaismäärästä vähentää 5 ap yhtä yhteiskäyttöautopaikkaa kohti, kuitenkin enintään 10 %. Tuetun vuokra-asuntotuotannon (kaupungin ja ARA-vuokra-asunnot) osalta kannustimilla tehtävien vähenemisen yhteensäätetty autopaikkojen kokonaismäärä on enintään 40 % laskentatoimeen määrittämistä, mitään vähennyksiä sisällyttämättä kokonaisspaikkamäärästä. Muiden asuntojen kohdalla erintään 25 %.	I fall det byggs stadens eller ARA-hyresbostäder på tomten får biplatsernas antal för dessa minskas med 20 %. I fall minst 50 biplatser byggs som en helhet utan namngivna platser får det totala antalet platser minskas med 10%. Om tomten varaktigt anslutts till ett sambrukssystem eller på annat sätt påvisar att invarnans erbjuds motsvarande service kan biplatsernas totala antal minskas med 5 bp per sambrukspat, sammanlagt dock max. 10 %. Den tillåttna sammanräknade helhetsminskningen av biplatser avsett för stödd hyresbostadsproduktion (stadens och ARA-hyresbostäder) är högst 40% av det totala antalet biplatser definerat enligt beräkningsnormen utan minskningar. För övrig bostadsproduktion är det högst 25 %.
[Symbol]	Pyöräpajkojen määrät ovat: -Asunot vähintään 1 pp /30 k-m ² . -Pyöräpajkoista vähintään 75 % on oltava pihatavastossa olevassa tai muuten hyvin saavutettavassa ulkokuulvalinevarastossa. -vieraspysäköinti vähintään 1 pp /1000 k-m ² sisäkäyttyien läheisyyteen -liikettilat vähintään 1 pp /3 työntekijää -asiakas-pysäköinti vähintään 1 pp /50 k-m ² liikettilat sisäkäyttyien läheisyyteen -Ulkoiltoissa sijoitettavissa pyöräpajkoissa on oltava runkokuulvalinevarastossa.	Cykelplatsernas antal är: -Bostäder minst 1 pp /30 m ² vy. Minst 75% av cykelplatserna ska placeras i förädd för friluftsutrustning som är i gatu- eller gårdsnivå eller på annan lättillgänglig plats. - gästparkering minst 1pp /1000 m ² vy i närheten av entre erna - affärsutrymmen minst 1pp /3 arbetstagar - kundparkering minst 1pp /50 m ² vy affärsutrymme - Cykelplatser utomhus ska ha möjlighet till ramläsning.
[Symbol]	Laadukkaasta ja suuremmasta pyöräpajkojen määrästä vähintään 1 ap kymmentä pyöräpajkoita kohti, jotka on sijoitettava kuitenkin enintään 5 % laskentatoimeen määrittämistä autopaikkojen kokonaismäärästä. Lisäpaikkojen tulee sijaita pihatavastossa ulkokuulvalinevarastossa.	För en större cykelparkeringslösning av hög kvalitet kan man minska 1 bp per 10 tilläggsplatser för cyklar, dock får man minska högst 5% av biplatsernas helhetsantal räknat enligt planbestämmelsen. Tillägsplatserna ska placeras i markplanet i utredningsförädd.
[Symbol]	Tällä asemakaava-alueella korttelialueelle on laadittava erillinen tonttijako.	På detta detaljplaneområde ska för kvartersområdet utarbetas en separat tomtindelning

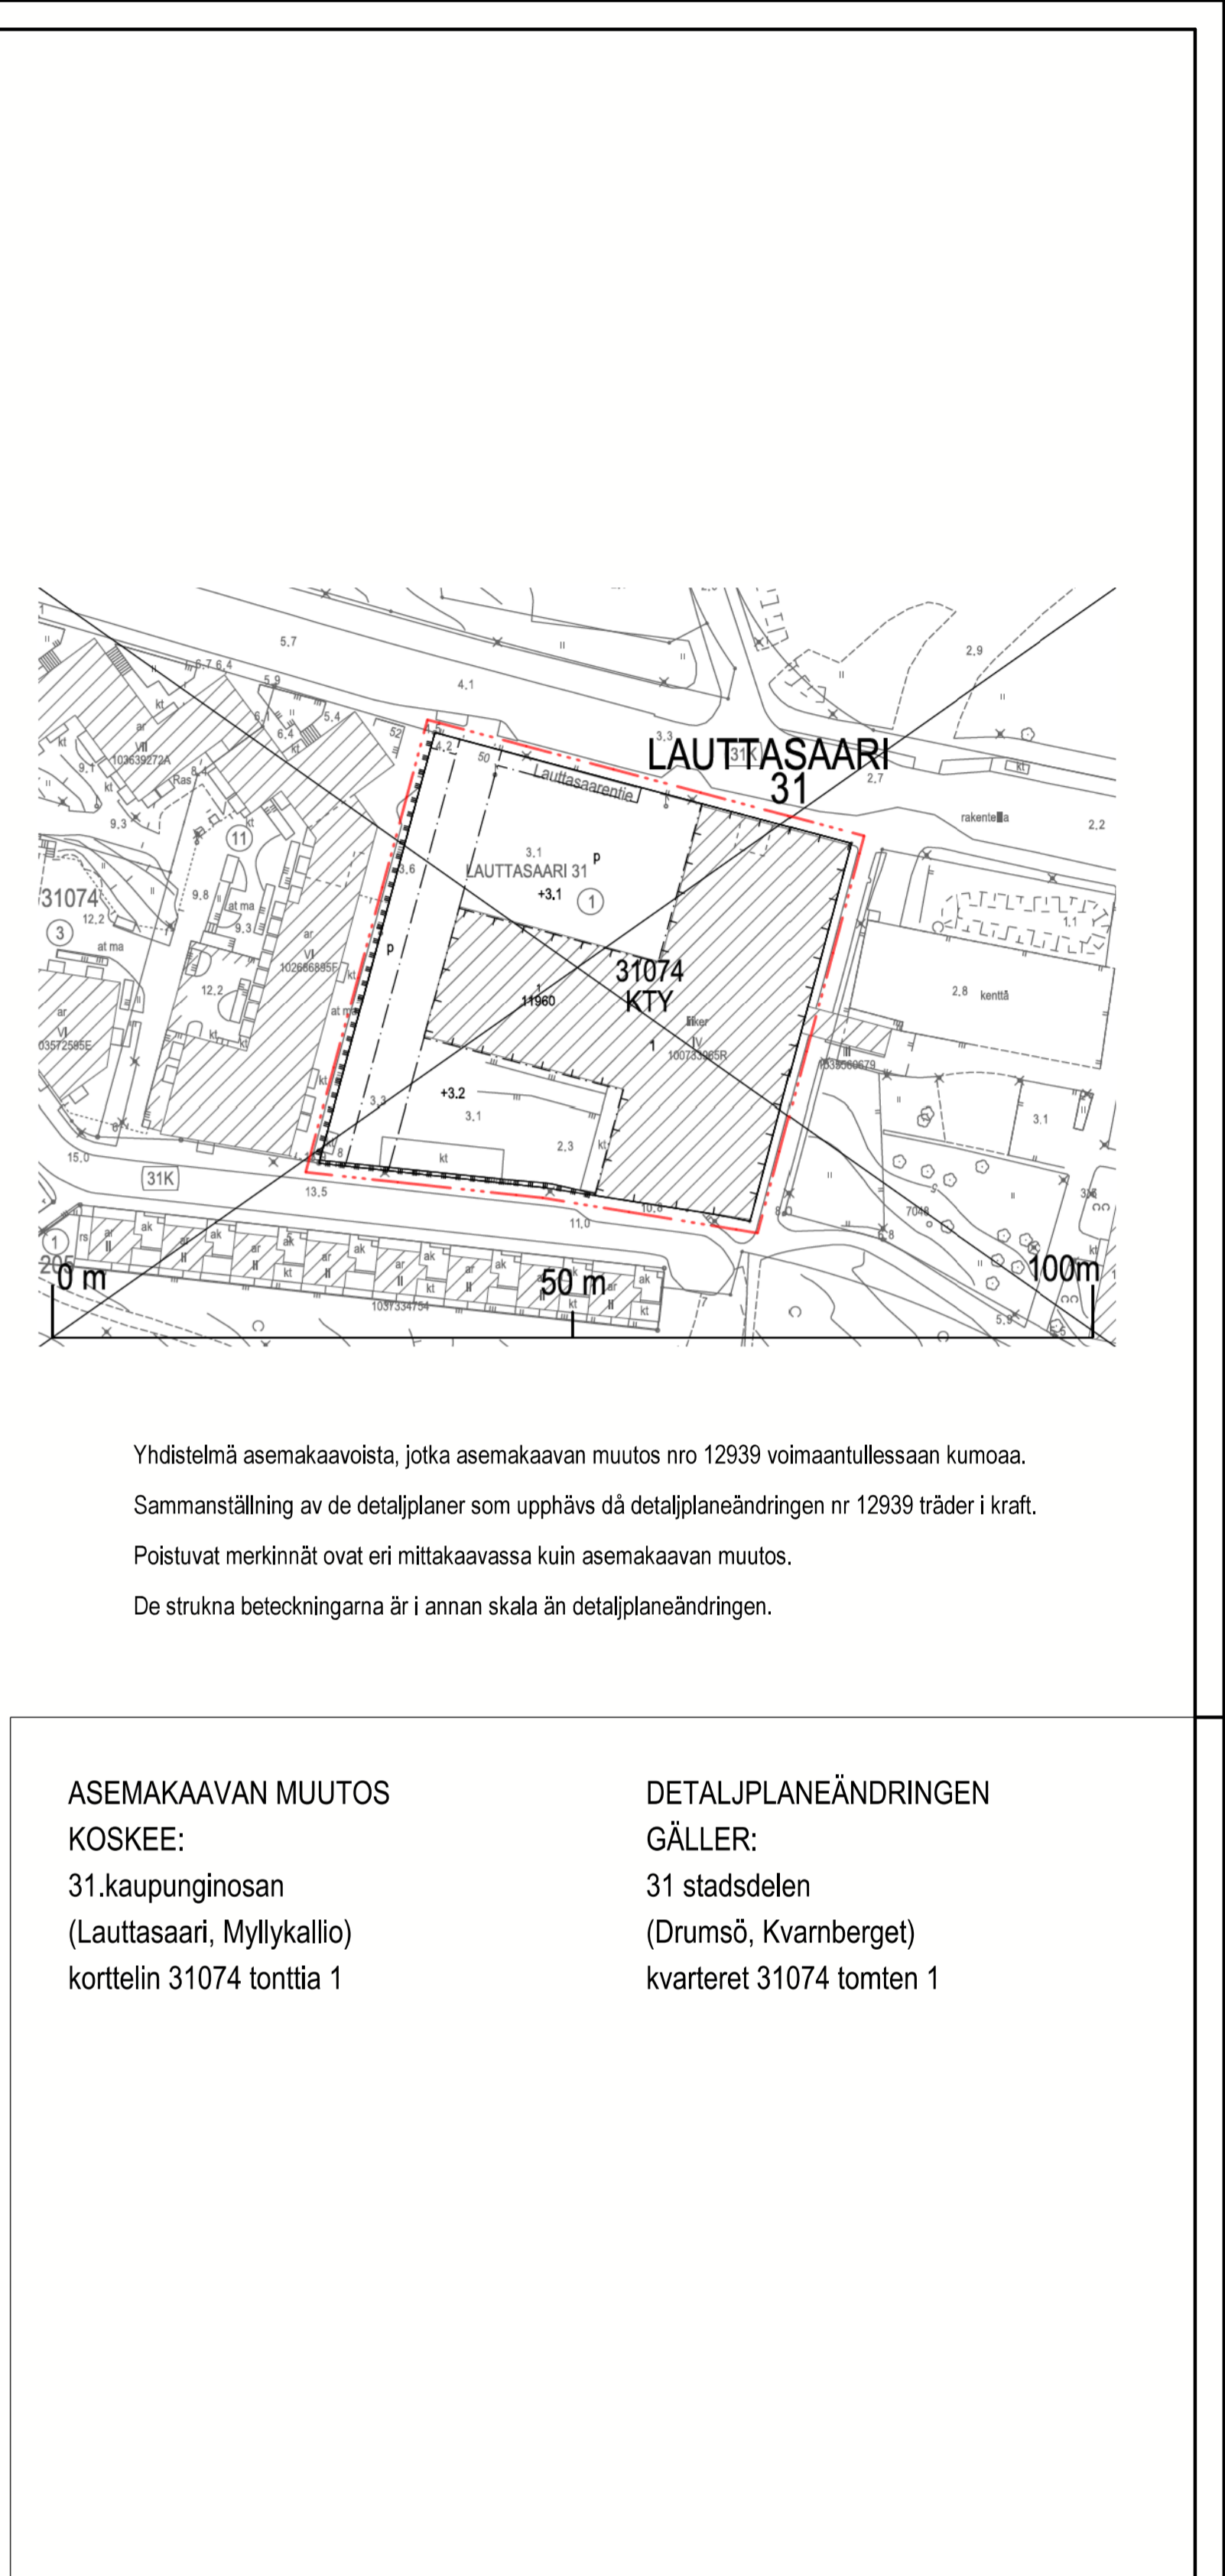


Table with project details, including location, plan number, and contact information.

HELSINKI HELSINGFORS Kaavan nro/Plan nr 12939	Asemakaavoitus Detailjallanläggning Kaavan nimi/Planens namn Lauttasaarellin 50 Drumsövägen 50	Näkö- ja mitto- (MRL, ESR) Fasmagi (MRL, ESR)
Olaivumero/Diagrammi HEL 2023-016326	Laadittajapöytäkirja Käytännön/Projekt 0784.2	Hyväksyjät/Custodier Mäkinen, Mäkinen
Päiväys/Datum	Asemakaavapäätöksen/Planbeslutet Marja Piimies	Hyväksyminen/Godkännandet 9.10.2024
Tasokoordinaatit/Plankoordinatssystem ETRS-GK25 Koordinaatit/Planens koordinater N2000	Mittakaava/Skala 1:500	No/No 40/2024
Paikojen/työkohtien/Gödsområden av beskärta / Kartat ja paikkatiedot /yhteisö/ paikkatiedot	Kartta/Kartläggning 9.10.2024	Talluri/viestin /Tillit /viest

Table with project details, including location, plan number, and contact information.

ASEMAKAAVAMERKINNÄT JA -MÄÄRÄYKSET AK Asuinkeuhkoston korttelialue.	DETAJPLANEETEBETECKNINGAR OCH -BESTÄMMELSER Kvartersområde för flervåningshus.	LAU Kaupunginosan nimi.	Namn på stadsdel.
[Symbol]	Linje 2 m utanför planområdets gräns.	31074 Korttelin numero.	Kvartersnummer.
[Symbol]	Korttelin, korttelinosan ja alueen raja.	1 Ohjeellisen tontin numero.	Nummer på riktigvande tomt.
[Symbol]	Osa-alueen raja.	Lukusarja, joka yhteenlaskettuna osoittaa rakennusoikeuden määrän kerrosalaneliömetreinä.	Talserie som sammanräknad anger byggrätten i kvadratmeter väningssyta. Det första talet anger maxinvåningsytan för den användning som ansökningsföremålet, det andra talet anger kerrosalan enimmäismäärän, toinen luku liikelokalin rakennettavan kerrosalan enimmäismäärän/vähimmäismäärän.
[Symbol]	Ohjeellisen alueen tai osa-alueen raja.	14480+H320	Roomalainen numero osoittaa rakennuksen, rakennuksen tai sen osan suurimman sallitun kerrosluvun.
[Symbol]	Ohjeellisen tontin raja.		Romerska siffran anger största tillättna antalet våningar i byggnaderna, i byggnaden eller i en del därav.
[Symbol]	Risti merkinnän päällä osoittaa merkinnän poistamista		
31 Kaupunginosan numero.	Stadsdelsnummer.		