


**POIKKILEIKKAUS A-A**

1:200


Aukio

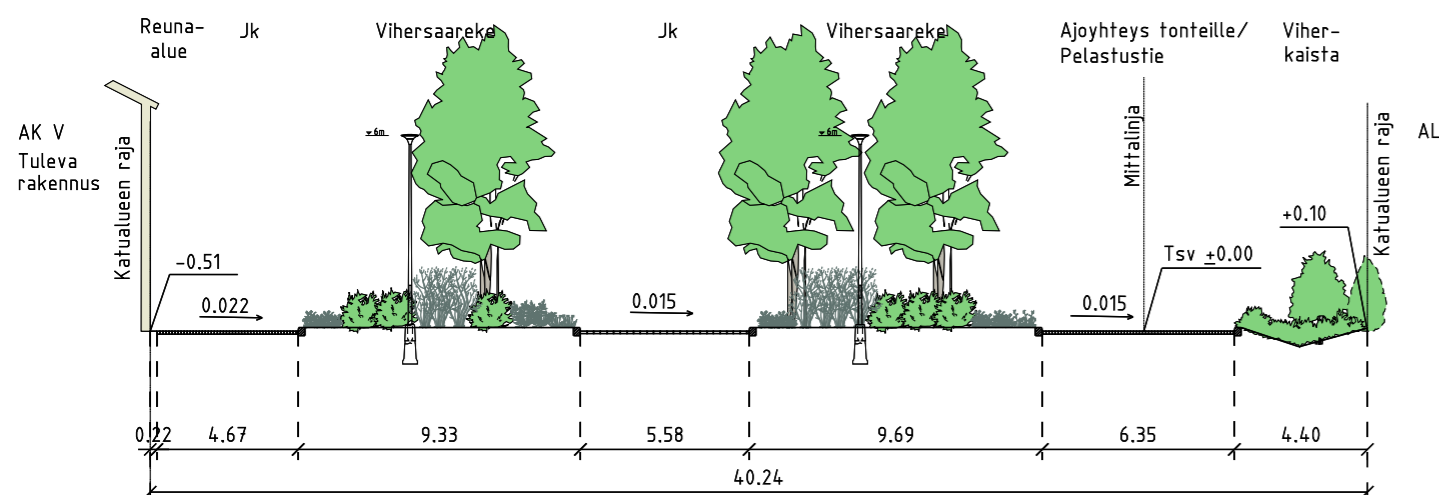

**POIKKILEIKKAUS B-B**

1:200



Aukio

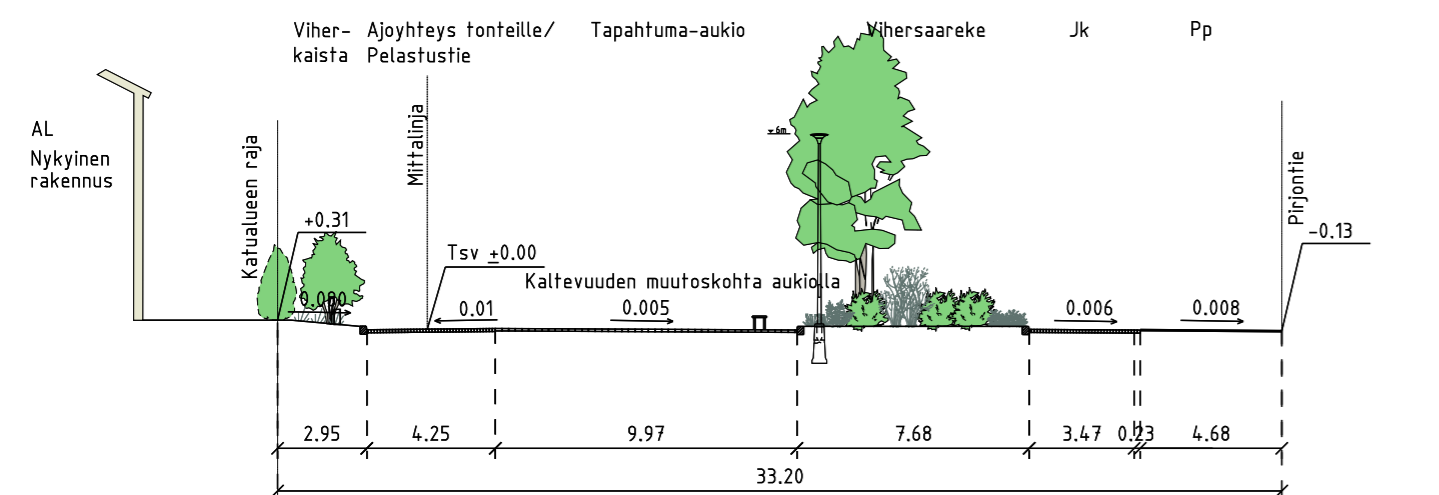

**POIKKILEIKKAUS C-C**


1:200

Aukio

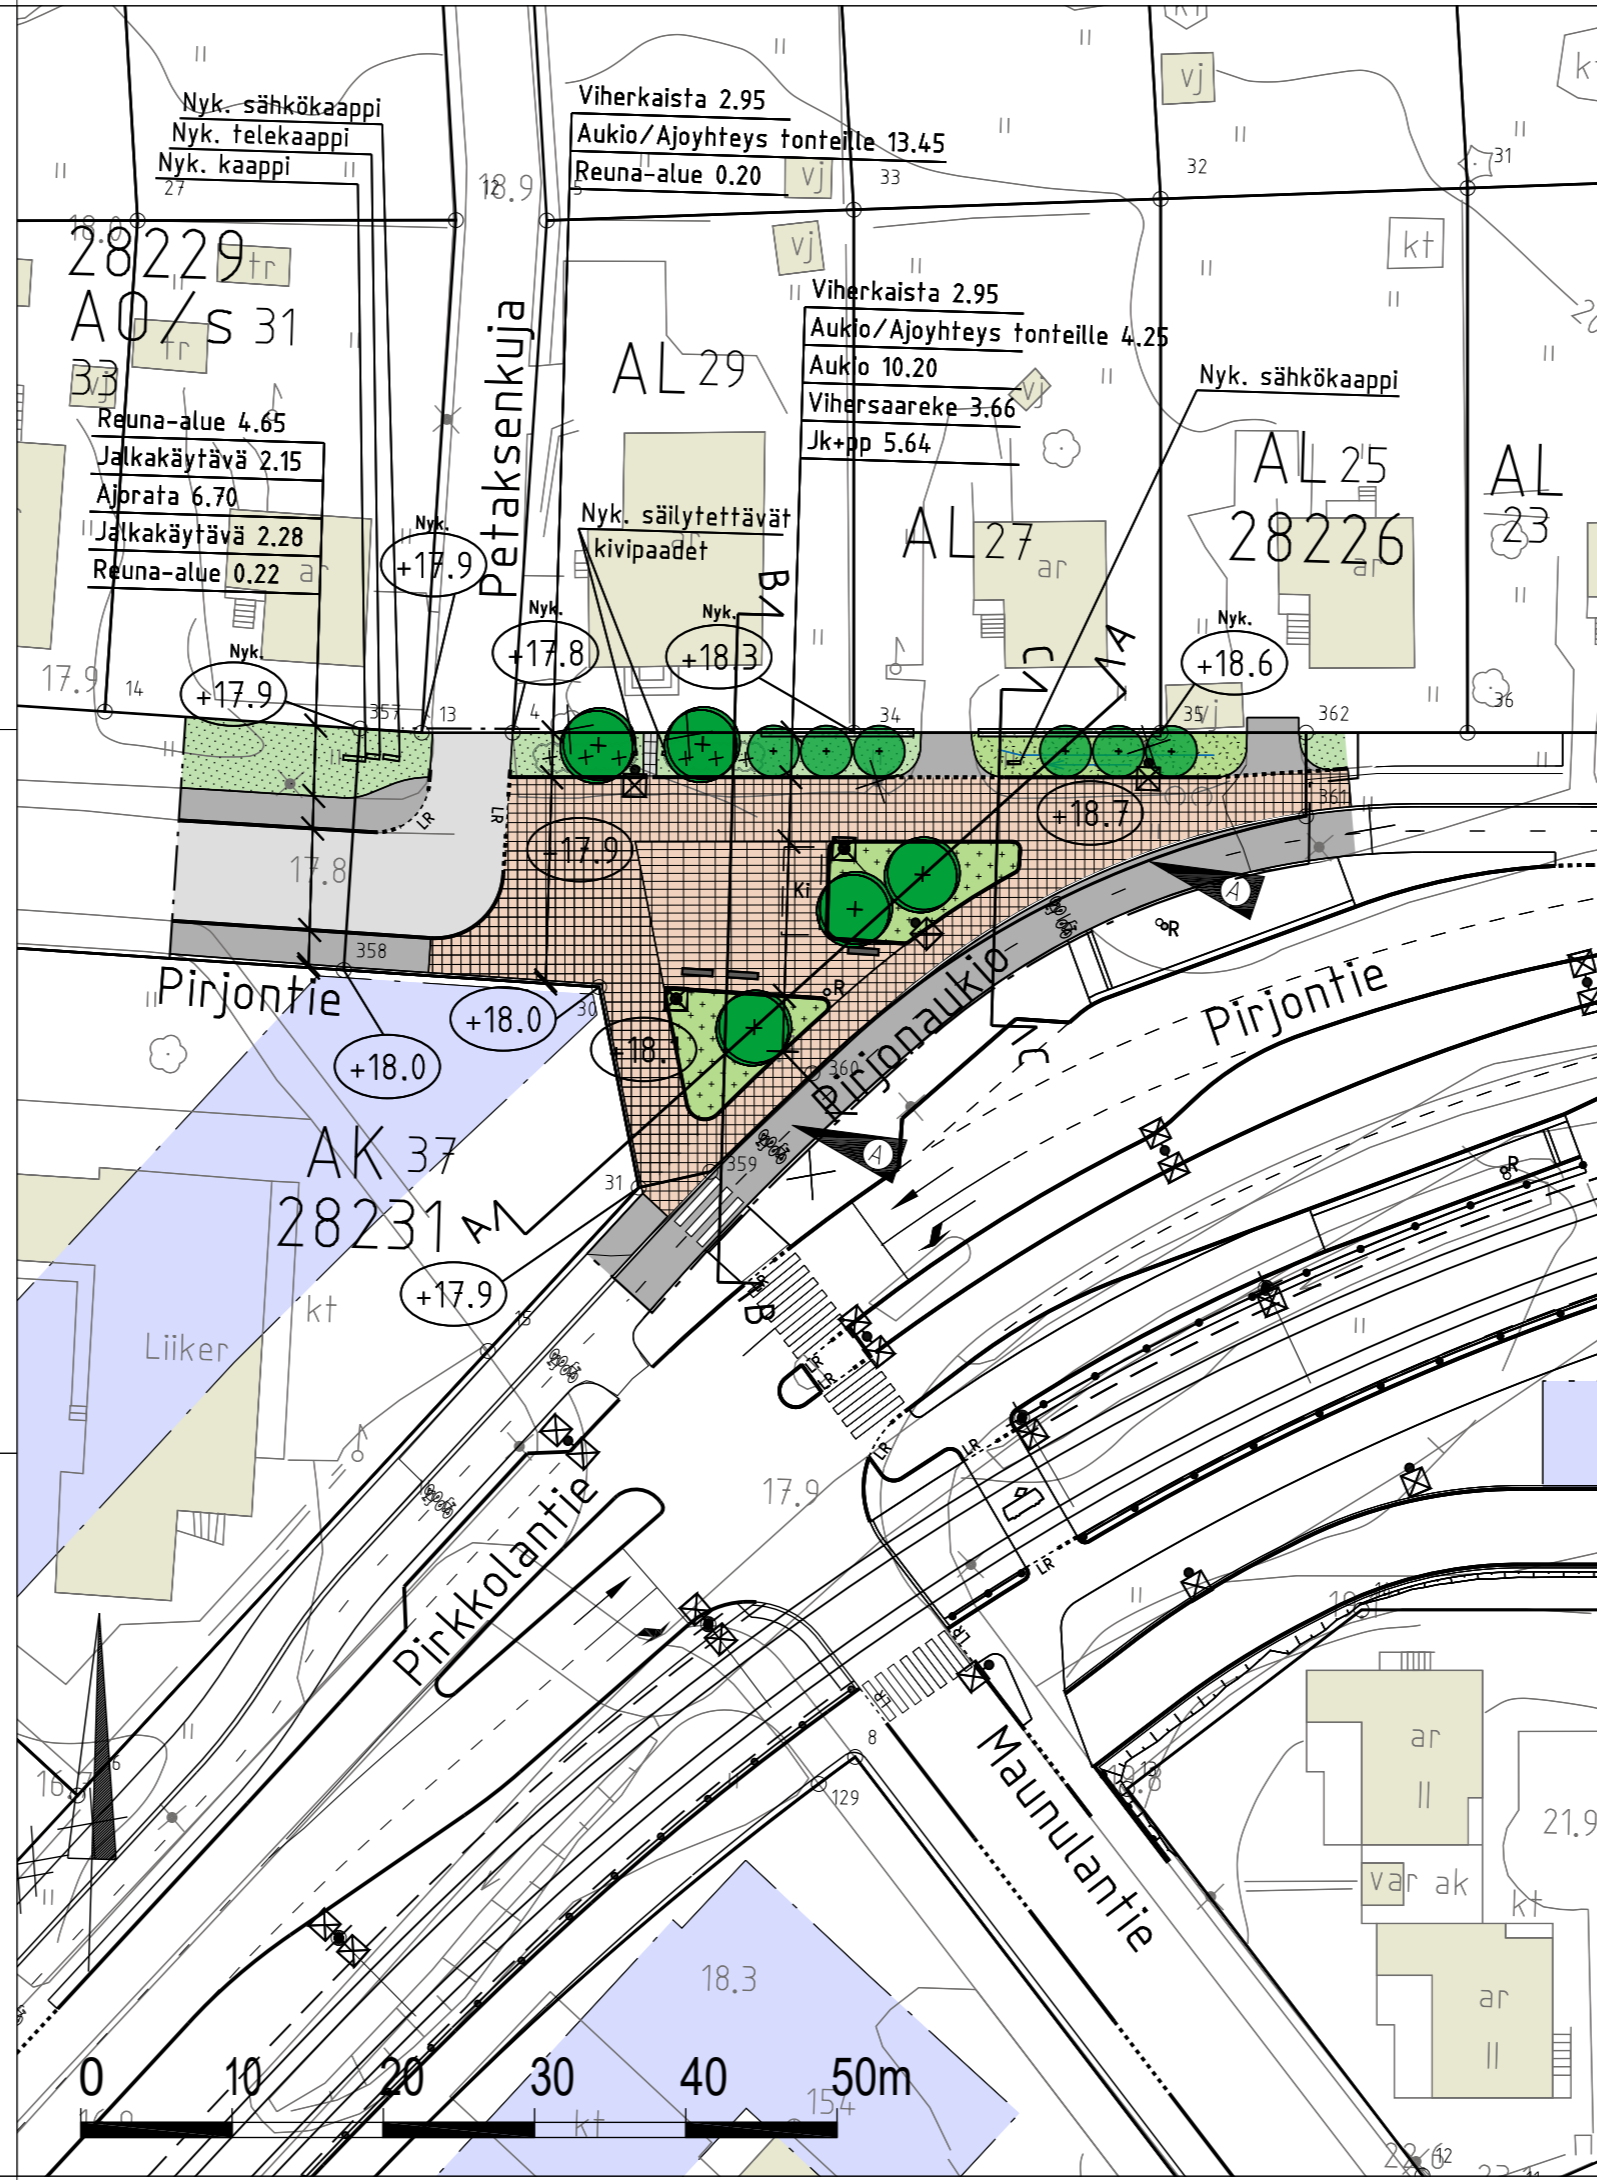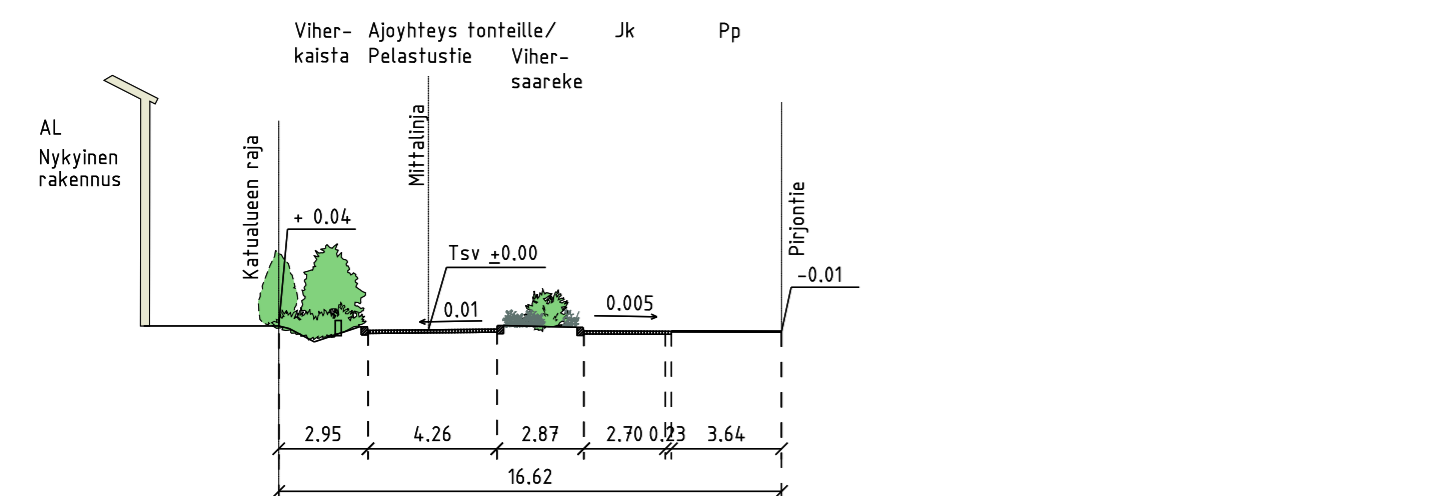

**PIIRUSTUSMERKINNÄT**

- Istutettava lehtipuu
- Istutettava yksittäispensas, korkea
- Poistettava lehtipuu
- Poistettava lehtipensasaita
- Asfaltti (ajorata/jk+pp)
- Nupukivi, sekaväri
- Noppakivi, sekaväri
- Nykyinen betonilaatta, harmaa
- Monimuotoinen perenna- ja pensaskasvillisuus
- Matala lehtipensas
- Nykyinen säilytettävä havupensasaita
- Nurmetus
- Reunatuki, luonnonkivi, punainen
- Madallettu reunatuki, luonnonkivi, punainen
- Luiskattu reunatuki, luonnonkivi, punainen
- Oja
- Valaisinpylväs
- Kioskivaraus
- Penkki
- Roska-astia
- Nykyinen sähkö/telekaappi

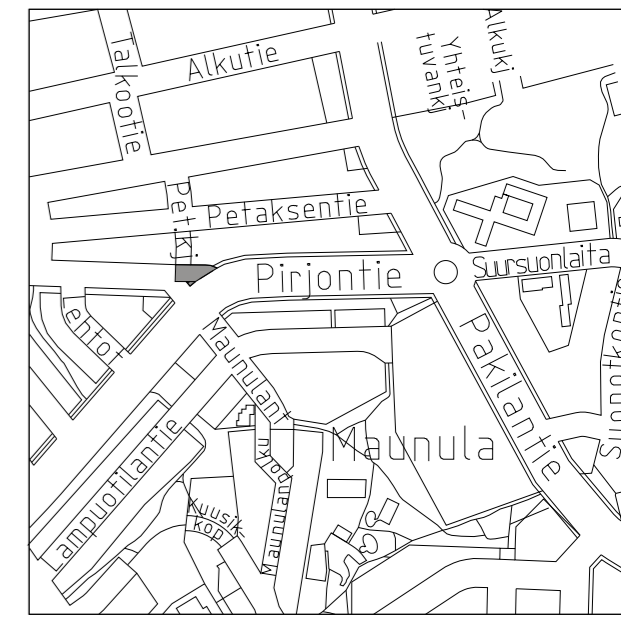

- Kadun likimääräinen korkeusasema
- Kadun nykyinen korkeusasema

A	Kiveysalue laajennettu jalkakäytävälle aukion kohdalla.	12.2.2021	S. Laitinen	O. Haanperä
<b>Helsinki</b> Kaupunkiympäristön toimiala		www.hel.fi sähköposti: etunimi sukunimi@hel.fi		
KAUP.OSA, OSA-ALUE 28. Oulunkylä, Pirkkola				
<h2>PIRJONAUKIO</h2>				
Katusuunnitelma				
MK	LIITTYY	NRO	KHS	
1:500	KORVAA	30926/2	KYLK	
1:200	KORVATTU	TASOKOORDINAATISTO: ETRS-GK25	HYV.	9.2.2021 R. Putkonen
	ASEMAKAAVA	12420	TARK.	9.2.2021 I. Rantanen
	LIIKENNES.	6626-1	PROJ.	9.2.2021 O. Haanperä
			HYV.	4.2.2021 A. Patama
			TARK.	4.2.2021 A. Patama, M. Oittinen
			LAAT.	4.2.2021 T. Mäenpää, S. Laitinen

RAIDE-JOKERI Raide-Jokerin projektitoimisto  
 Valimotie 1, 00380 Helsinki  
 raidejokeri@hel.fi