
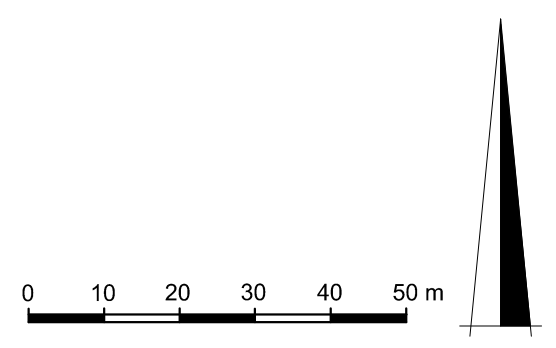


SELITE

- Suunnitelma-alueen raja
- ★ Uusi, muutettu tai siirretty liikennemerkki

MITOITUSPIIRUSTUS

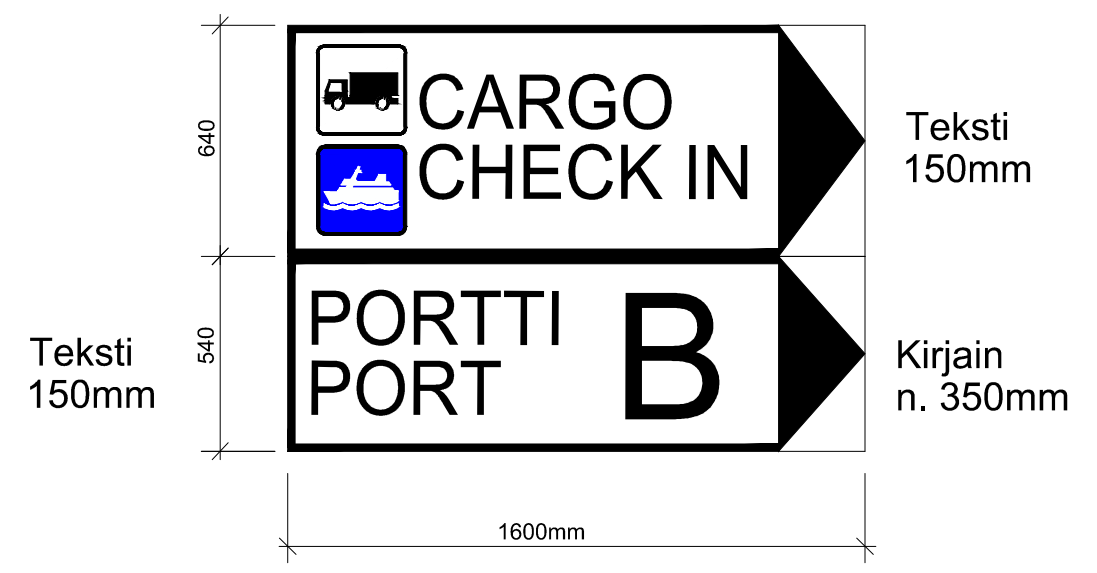

Helsinki Kaupunkiympäristön toimiala Liikenne- ja katusuunnittelu

Kaupunginosa
08. Katajanokka

**KATAJANOKAN SATAMAN OPASTEVIITTA
PIKKU SATAMAKATU 1 EDUSTALLA**

Mittakaava 1:1000	Diaarinro	HEL 2024-012829	Piirustusno	Päiväys	11.10.2024
	Hanke		7716	Muutettu pvm	
	Asemakaava		Tasokoordinaatisto	Hyväksyjä	Reetta Putkonen
	Katusuunnitelma		ETRS-GK25	Tarkastanut	Jouni Korhonen
	Käsittelyt	Lksp 11.10.2024	Korkeusjärjestelmä	Laatinut	Jeroen Affolter
			N2000		