

**MERKKIEN SELITYKSET**



- SÄILYTTÄVÄ LEHTI- TAI HAVUPUU
- ISTUTETTAVA LEHTI- TAI HAVUPUU  
Kasvualustasyvyys vähintään 800 mm
- ISTUTETTAVA HAVUPENSAS  
Kasvualustasyvyys vähintään 500 mm.  
Katteena havupuun kuorike, kerrospaksuus 70 mm.
- PENSASISTUTUS  
Kasvualustasyvyys vähintään 500 mm  
Katteena havupuun kuorike, kerrospaksuus 70 mm
- PERENNAISTUTUS  
Kasvualustasyvyys vähintään 400 mm  
Ei katetta.
- SÄILYTTÄVÄ LUONNONMAASTO
- ASFALTTI
- BETONIKIVEYS
- GRANIITTINEN NOPPAKIVEYS  
Konelohkottu graniittinoppakiveys, vakionoppa 8/11, harmaa, koko n. 90x90x90 mm.
- KENTTÄKIVEYS  
Raekoko 150-200 mm
- BETONINEN TUKIMUURI
- BETONINEN REUNAKIVI  
Upotettava betoninen reunakivi H1 suora, koko: pituus: 800 mm, korkeus: 300, leveys: 170 mm, väri: harmaa. Näkyvä korkeus 120 mm. Kaarevat osuudet tehdään kaarevista upotettavista reunakivistä.
- NUPUKIVIRAJAUS  
Graniittinen konelohkottu nupukivi, koko: 140x210x80 mm, väri: harmaa

**VÄLINEET JA VARUSTEET**

Puun runkosuoja	esim. Haveno HA22, halkaisija 450 mm, korkeus: 1500 mm, väri: RAL 9005, asennus suoran maahan.	-
Polkupyöräteline	esim. 21SL505, Lotlimit polkupyörän runkoteline, väri: RAL 9005, Lehtovuori.	-

**KASVILUETTELO**

Kasvilaji:	Taimikoko	Istetäisyys:	kpl
Puu:			
Pinus sylvestris, mänty		rym 10-12	-
Populus tremula 'Erecta', pylväshaapa		rym 10-12	-
Pensaat:			
Microbiota decussata, tuivio	At 25-30	100x100	-
Spiraea betulifolia 'Tor', koivuangervo, valk.	Pj 50	60x60	-
Spiraea x billiardii, rusopajuangervo, v.pun	Pj 50	100x100	-
Köynnökset:			
Parthenocissus inserta, säleikkövilliini	At 2L		-
Perennat:			
Calamagrostis x acutiflora 'Karl Foester', koristekastikka			-
Sipulikasvit:			
Allium giganteum, jättilaukka			-

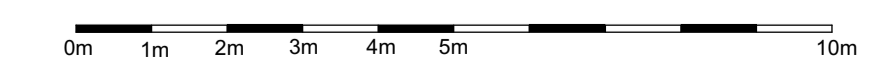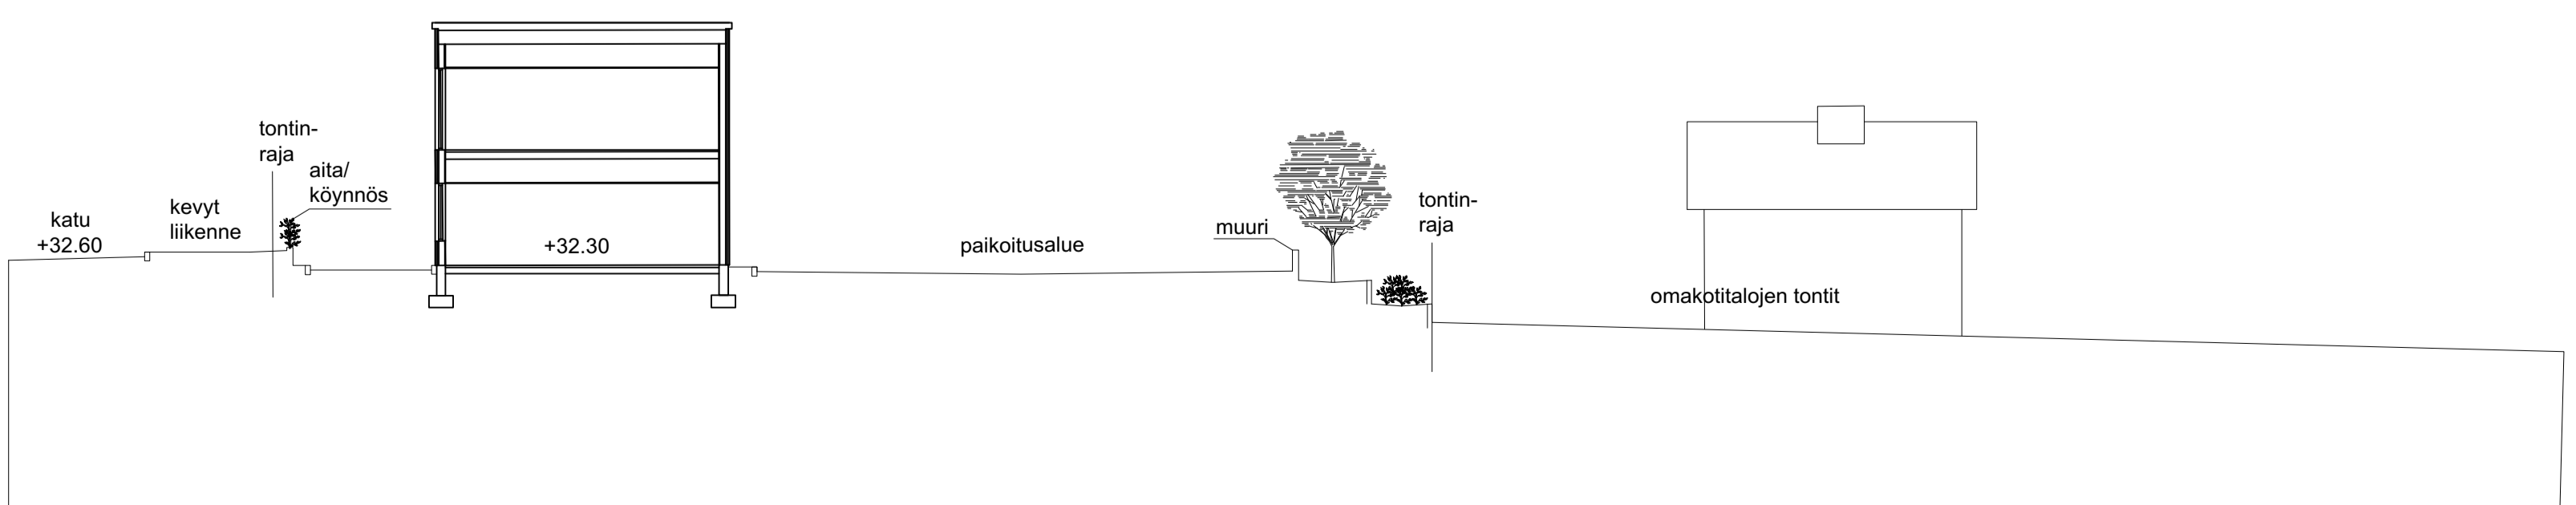

Kaupunginosa/Kylä	Kortteli/Tila	Tontti/Rno	Viranomaisen merkintöjä
-	-	-	-
Rakennustoimenpide	Pääpiirustus		Piirustuslaji
<b>Viherrakentaminen</b>			<b>Pääpiirustus</b>
Rakennuskohteen nimi ja osoite	Mittakaava		
McDonald's Pakila Kyläkunnantie 00660 Helsinki	PIHASUUNNITELMA	1:200	Alustava
Suunnittelija	Paikka	Pvm	
PUUTARHASUUNNITTELU- TRÄDGÄRDSPLANERING <b>LINDÉN</b>	Vantaa	07.02.2020	
Rubiinikahä 17 B, 01700 Vantaa info@puutarhasuunnitelma.fi tel. 040 5294486	Suunnitteluala	Piirtäjä	Piirustuksen numero
	<b>VIHER</b>	KAROLINA LINDÉN	231-001