



1. Museokatu

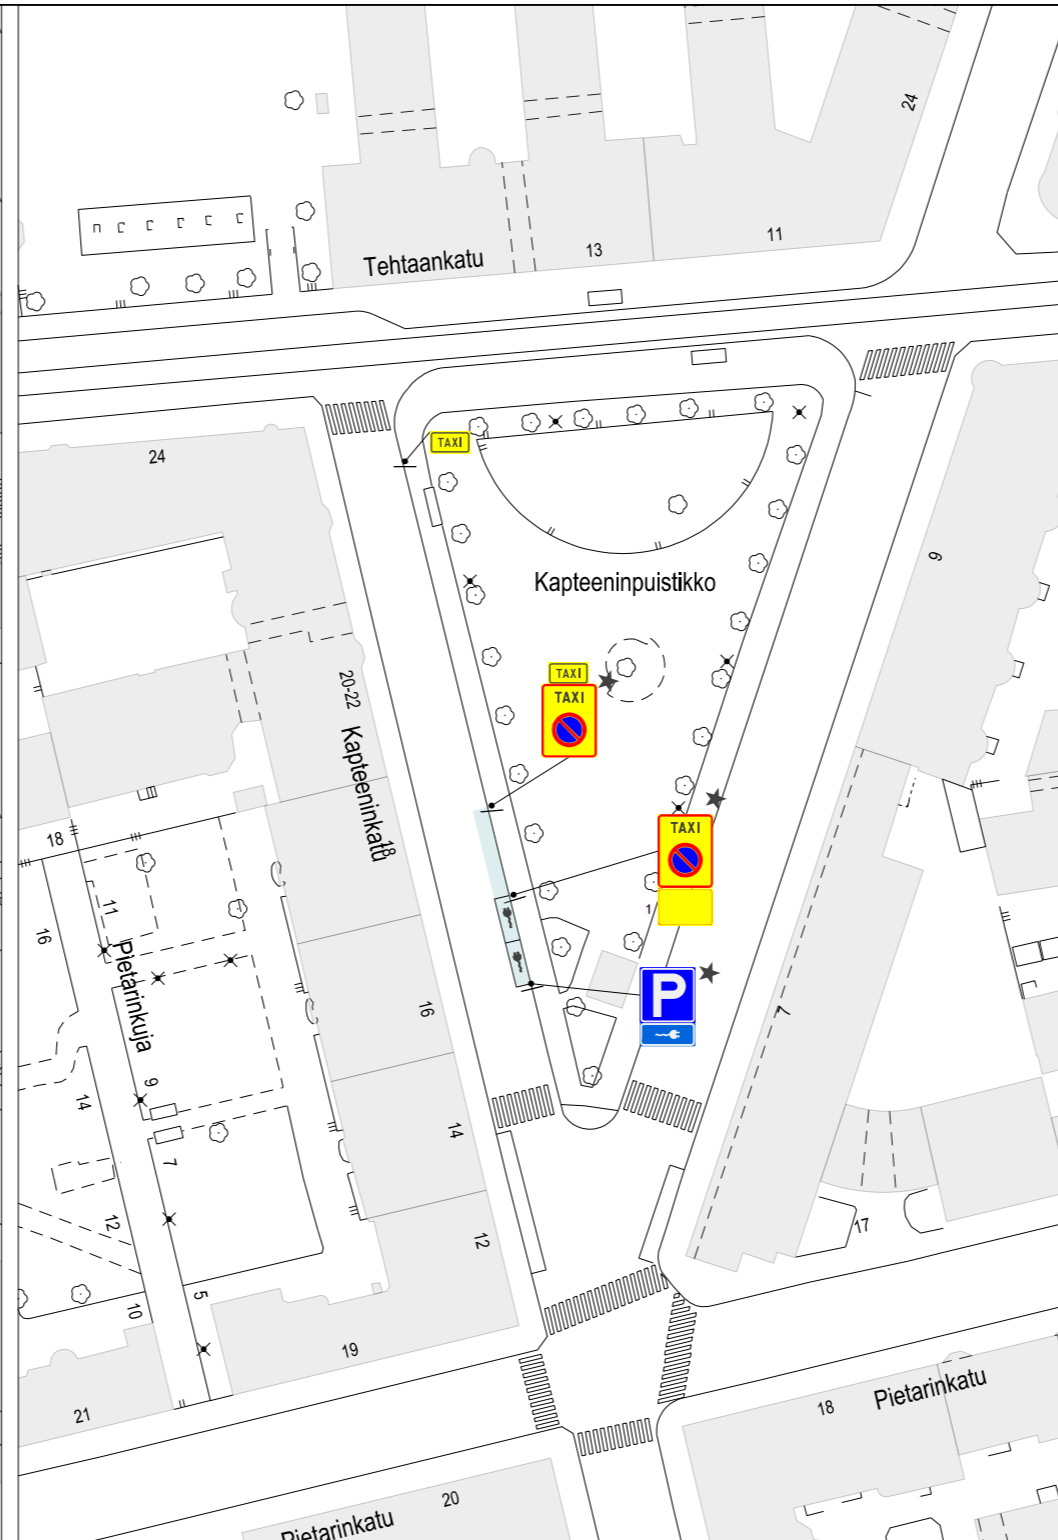

2. Kapteeninkatu

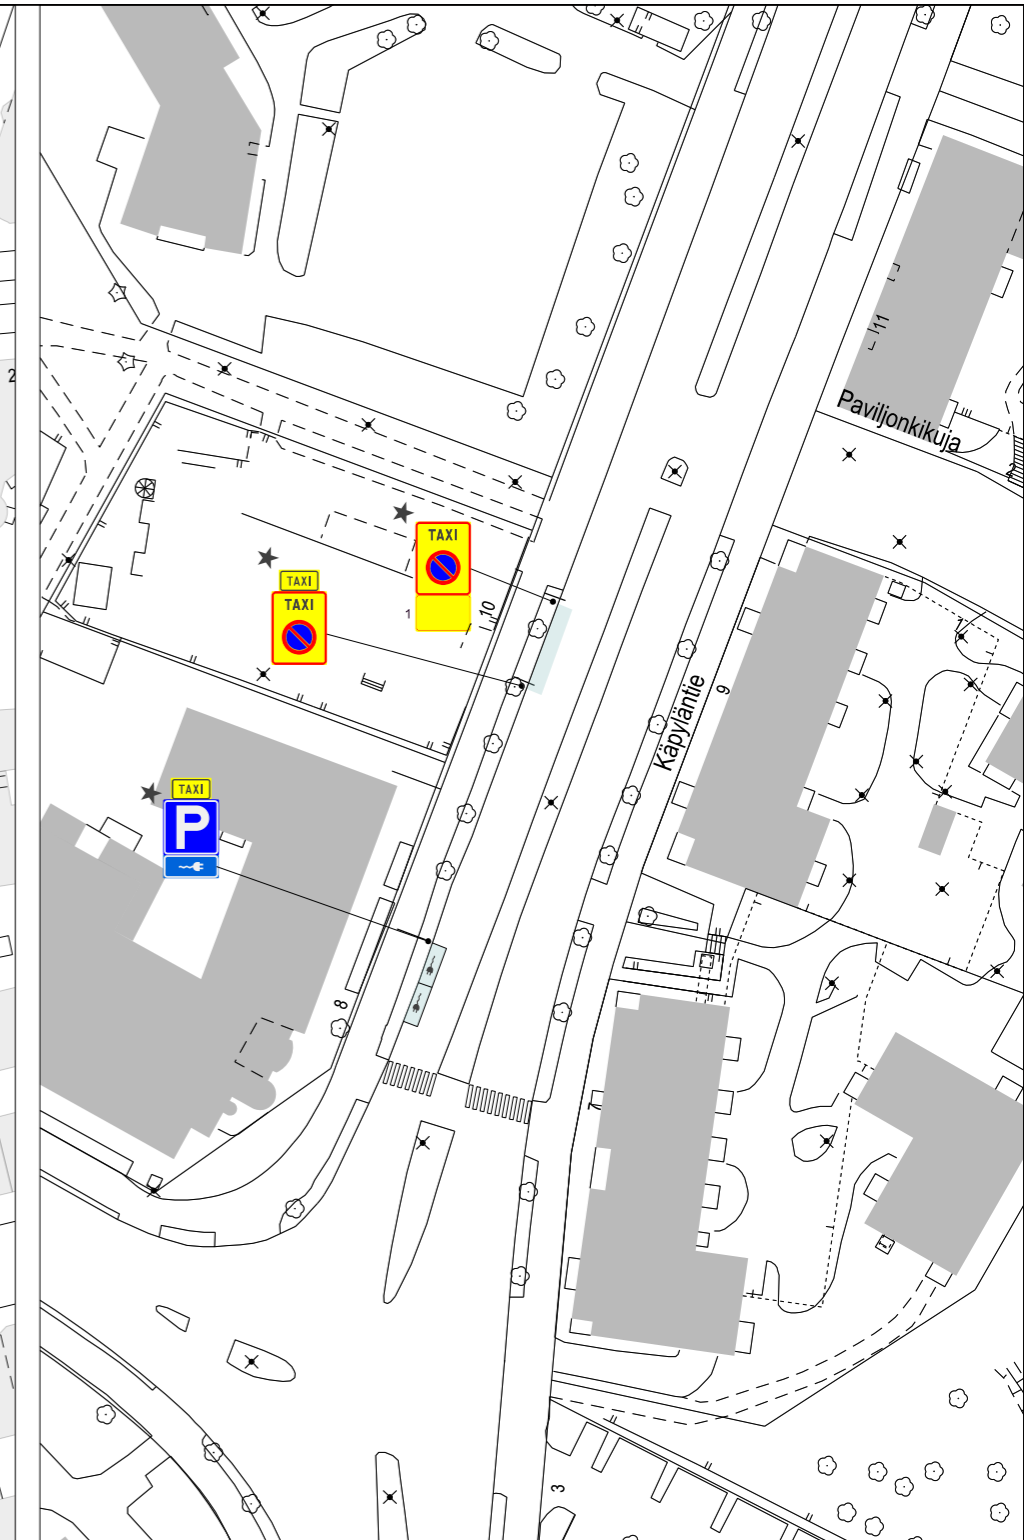

3. Käpyläntie

SELITE

1 Vain taksien lataamiseen
Endast för laddning av taxibilar

★ Uusi, muutettu tai siirretty liikennemerkki



Sähköauton latauspiste



Sähkötaksin latauspiste

0 10 20 30 40 50 m



Helsinki		Kaupunkiympäristön toimiala		Liikenne- ja katusuunnittelu	
SÄHKÖAUTOJEN LATAUSPISTEET TAKSIASEMILLA					
Mittakaava	Diiaarinro	Piirustusno	Päiväys	22.09.2023	
1:1000	HEL 2023-011555	7512	Muutettu pvm		
	Hanke	Asemakaava	Hyväksyjä	Reetta Putkonen	
	Lksp	22.09.2023	Tarkastanut	Eetu Saloranta	
			Laatinut	Noora Schalin	