


1:1000

1:1000

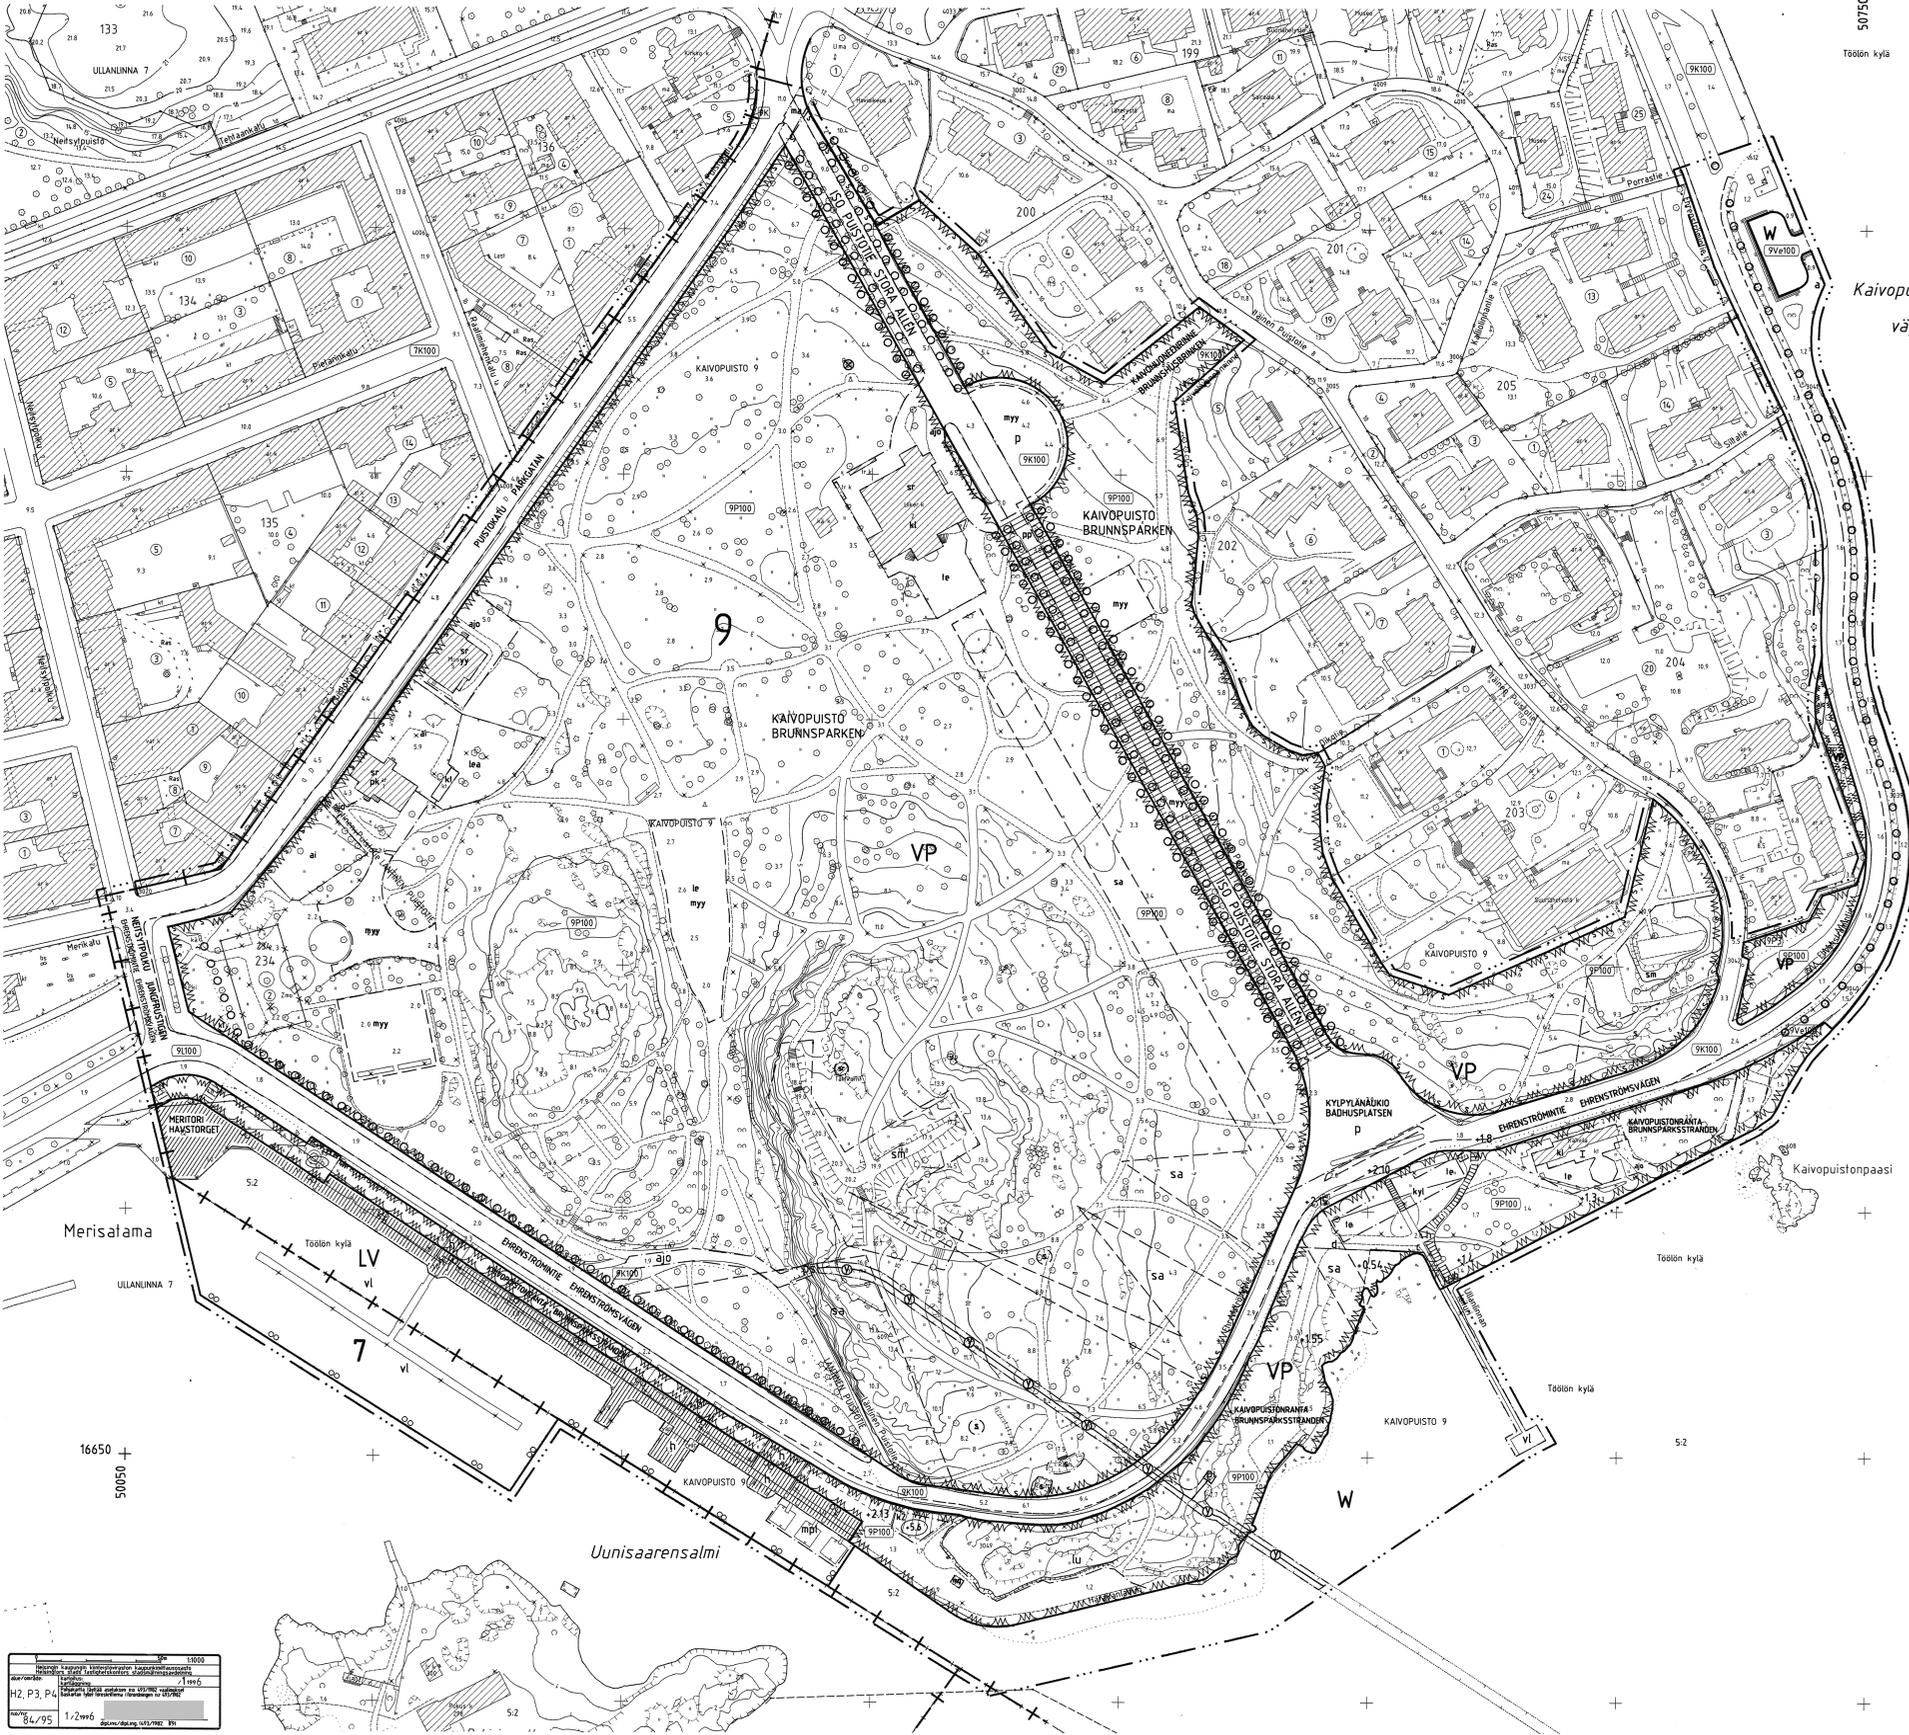

17250 +
50750 +
Töölön kylä

Kaivopuiston
väylä

- ASEMAKAAVAMERKINNÄT JA -MÄÄRÄYKSET
- Alue, joka on historiallisesti, kulttuuris-
historiallisesti, puistorakennustaloudellisesti
ja kaupunkikuvallisesti arvokas. Tällä alu-
eella ei puuta, pensaita tai muita istutuksia
saa muuttaa hävittää tai istuttaa eikä suo-
jellavaksi määrättäviä rakennuksia, rakennus-
ten osia, altia, ulkoportaita, kiveksiä,
muistomerkkejä tai muita kohteita muuttaa,
parkea tai kasvillisuutta, ellei kohteen tai
sen ympäristön rakennustaloudellinen tai kult-
tuurihistoriallinen arvo vähene. Tällä alu-
eella on ennen rakennustalon tai toimintajä-
luvun myöntämistä pyydettyä lausunto Helein-
gin rakennusvirastolta ja kaupunginmuuseolta
sekä valittava museovierastalle tilaisuus lau-
sunnan antamisen.
- Puisto.
- Venesatama. Alueita ei saa aidata.
- Vesialue.
- 3 m sen kaava-alueen ulkopuolella oleva vii-
va, jolla vahvistaminen koskee.
- Kaupunginosan raja.
- Korttelin, korttelinosan ja alueen raja.
- Eri kaavamääräysten alaisten alueosien vä-
linen raja.
- Ohjeellinen eri kaavamääräysten alaisten alu-
eosien välinen raja.
- Risti-merkinnän päällä osoittaa merkinnän
poistamista.
- 9
KAIVOPUI-
I
Roomalainen numero osoittaa rakennuksen,
rakennuksen tai sen osan suurimman
säilyttävyyden.
- +2.13
Rakennuksen vesikatkon yläpuolelta kohdan kor-
keusaste.
- Rakennusala.
- Rakennusala.
- Rakennusala.
- Päiväkodin rakennusala.
- Kulttuuritoimintaa palvelevan rakennuksen
rakennusala.
- Vedenkorkeusaste- ja rakennuksen rakennusala.
- Katoksen rakennusala.
- Vanhalla kirkonrakennuksen paikalla, joka merki-
tään matalalla kivimuurilla ja pensasaidalla.
- Alueen osa, jolle saa rakentaa kattamattoman
talojohdon.
- Alueen osa, jolle saa sijoittaa enintään 10 m²
suuruisen kioskin.
- Alueen osa, jolle saa rakentaa enintään 25 m²
suuruisen kioskirakennuksen sekä kattamatto-
man talojohdon.
- Luonnonmukaisena säilytettävä ja hoidettava
puistoalueen osa.
- Maanalainen tila.
- Istutettava tai säilytettävä puu.
- Säilytettävä puu.
- Katu.
- Jalankululle ja polkupyöräilylle varattu ka-
tu.
- Yleiselle jalankululle varattu alueen osa.
- Yleiselle jalankululle varattu alueen osa,
jolla huoltoajon on sallittu.
- ajon
Pysäköintipaikka.
- Alueen osa, jonka saa aidata.
- Yhteiskäyttötunneli. Tunnelin kohdalla ei
saa suorittaa kaivua tai louhintaa siten,
että tunneli vahingoittuu.
- ps
Puistoalueen osa huoltotunnelin johtavaa
huoltoaukkoa varten. Huoltoaukko saa olla
enintään 370 cm leveä ja enintään 260 cm kor-
kea. Huoltoaukon ja oven on ulkonäkönsä so-
peutettava ympäristöön.
- pi
Puistoalueen osa huoltotunnelin johtavaa
kullua varten.
- vi
Alueen osa, jolla ei saa täyttää ja jolle saa
rakentaa laitureita.
- mpi
Malonpesulatuuri.
- sa
Puistorakennustaloudellisesti syystä avoimena
pidettävä alueen osa.
- STADSPANEÄNDRINGAR OCH -BESTÄMMELSER
- Område som är historiskt, kultuurhistoriskt,
parkarkitektur- och stadsbildningsmässigt värde-
fullt. Inom detta område får ej träd, buskar
eller andra planteringar ändras, förstöras
eller planteras ut/hjelas byggnader, delar av
byggnader, slänter, yttre trappor, slenlägg-
ningar, minnesmärken eller andra föremål som
försetts med bevarande bestämmelse ändras,
ryvas eller förstöras, så att det arkitek-
toniska eller kulturhistoriska värdet av fö-
remålet eller dess omgivning minskar. Inom
området bör ett utlåtande införskaffas av
Helsingfors byggnadsverk och stadsmuseum samt
museiverket beredas tillfälle att avge ett
utlåtande innan byggnadslov eller tillstånd
beviljas.
- Park.
- Småbåtshamn. Områden får ej omgärdas.
- Vattenområde.
- Linje 3 m utanför det planområde som fasts-
tällets gäller.
- Stadsdelsgräns.
- Kvarters-, kvarterdels- och områdesgräns.
- Bestämmelsegräns.
- Riktgivande bestämmelsegräns.
- Kryss på belevning anger att belevningen
slöpas.
- Stadsdelsnummer.
- Namn på gata eller park.
- Romers siffra anger största tillåtna antal
våningar i byggnad, byggnad eller del därav.
- Ungefärlig markhöjd.
- Högsta höjd för byggnads valtenak.
- Byggnadsyta.
- Byggnadsyta för restaurang.
- Byggnadsyta för daghem.
- Byggnadsyta för byggnader för kulturell verk-
samtet.
- Byggnadsyta för mareralfbyggnad.
- Byggnadsyta för skjut.
- Den gamla badhusbyggnadens plats som utmärks
med låg stenmur och häck.
- Del av område för öppet serveringsställe
talojohden.
- Del av område för en kioskbogvad av högst 10
kvadratmeter.
- Del av område för en kioskbogvad av högst 25
kvadratmeter med öppet serveringsställe.
- Del av parkområde som bör bevaras och värdas
i naturligt skick.
- Underjordiskt utrymme.
- Träd som bör bevaras eller planteras.
- Träd som bör bevaras.
- Gata.
- För gång- och cykeltrafik reserverad gata.
- För allmän gångtrafik reserverad del av områ-
de.
- För allmän gångtrafik reserverad del av områ-
de, där servicebil, är tillåten.
- Körförbindelse inom området.
- Parkeringsplats.
- Del av område som får gärdas.
- För kombinationsställe avsedd bruks-tunnel.
Vid tunneln får ej vidtas grävning- eller
sprängningsåtgärder som skadar tunneln.
- Del av park- och gatuområde för serviceöpp-
ning ledande till serviceområde. Serviceöpp-
ningen får vara högst 370 cm bred och högst
260 cm hög. Serviceöppningen och dörren bör
ill utseende anpassa sig till området.
- Del av park- och gatuområde för ett till tun-
neln ledande schakt.
- Del av område som ej får fyllas och på vilken
får placeras bålbyggor.
- Malvällbygga.
- Del av område som bör bevaras öppen av park-
gestaltungsmissiga skäl.
- LEIKKI- OCH LESKELUUREKSIVARALLUEN
OSA.
- LEIKKI- OCH LESKELUUREKSIVARALLUEN
OSA, JONKA SAA AIDATA.
- ALUEEN OSA, JONKA VOIDAN LUOVUUTAA ILLÄPÄ-
SILLIE MYNTI- JA OHEISTOIMINNOILLE. MYNTI-
JA OHEISTOIMINTOJA EI SALLITA MUILLA ALUEI-
LA.
- SUOJELTAVA KOHDE.
- SUOJELTAVA RAKENNUS.
- ALUEEN OSA, JONKA SIIJELTÄVÄ MÄINÄISMUSTOLAN
MUKAINEN MÄINÄISMUSTOLAE.
- SÄILYTTÄVÄ KIVIN RANLAMUURI. MUURIN SAA
LEHDÄ AUKKOA VELEN JOHTAVIA KIVIPORTTALA
VARTEN.
- ERITYISMÄÄRÄYKSIÄ
- Uusien rakennusten, altiojen, portaiden, kai-
teiden, ulkotalojohdon, pergoloiden ja
kioskien tulle olla mitkäkaavansa ja lyytissä
puolesta ympäristön hyvin sopiva esteeti-
mässigt av hög standard samt välbehäna par-
kens och strandområdes aktiviteter.
- Nya konstruktioner, staket, trappor, räcken,
serviceområden, pergolor och kiosker bör med
avseende på skala och stil anpassa sig väl
till området vara estetiskt och kvalitets-
mässigt av hög standard samt välbehäna par-
kens och strandområdes aktiviteter.
- För lek och utedeltelse reserverad del av
område.
- För lek och utedeltelse reserverad del av
område som får omgärdas.
- Del av område som tillfälligt kan överlåtas
för försäljning eller liknande bruk. Andra
områden i parken får ej användas för dessa
ändamål.
- Föremål som bör bevaras.
- Byggnad som bör bevaras.
- Del av område inom vilken lägen om formin-
nen avsett formnesområde är beläget.
- Strandmur av sten som bör bevaras. I mur
får byggas öppningar för stenrapport som le-
der till valfritt.
- SPECIALBESTÄMMELSER
- Nya konstruktioner, staket, trappor, räcken,
serviceområden, pergolor och kiosker bör med
avseende på skala och stil anpassa sig väl
till området vara estetiskt och kvalitets-
mässigt av hög standard samt välbehäna par-
kens och strandområdes aktiviteter.