

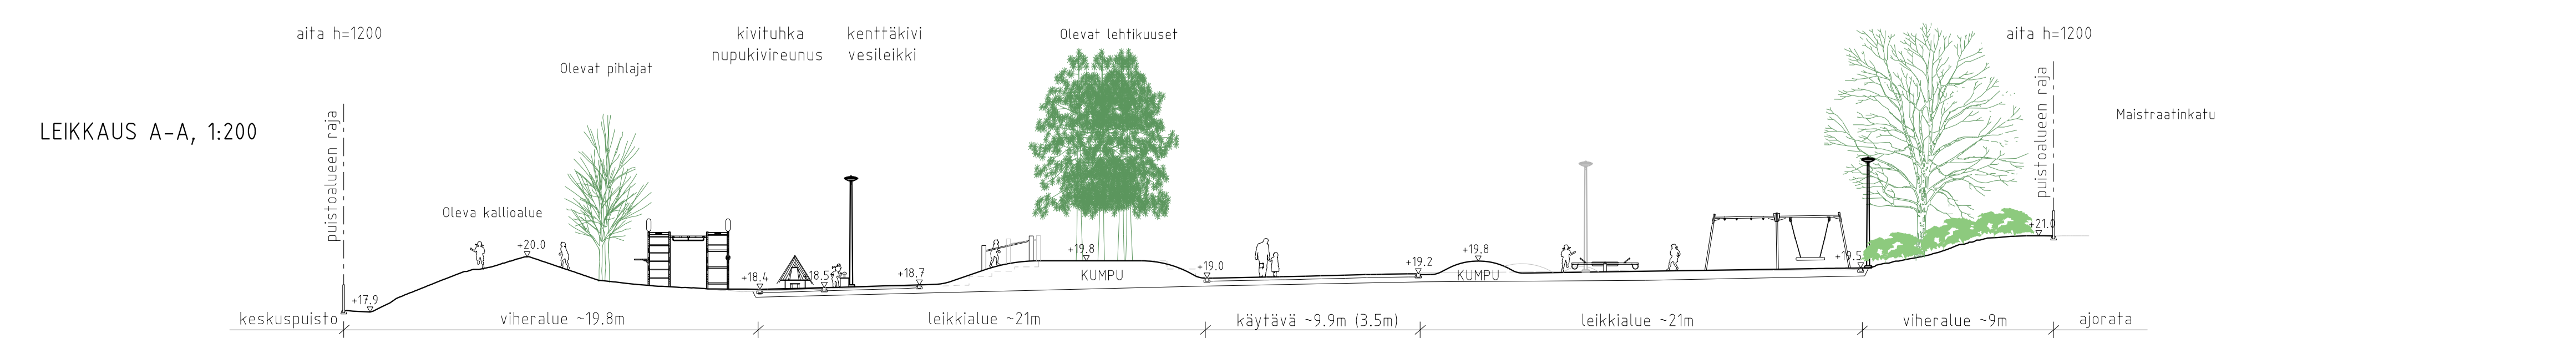


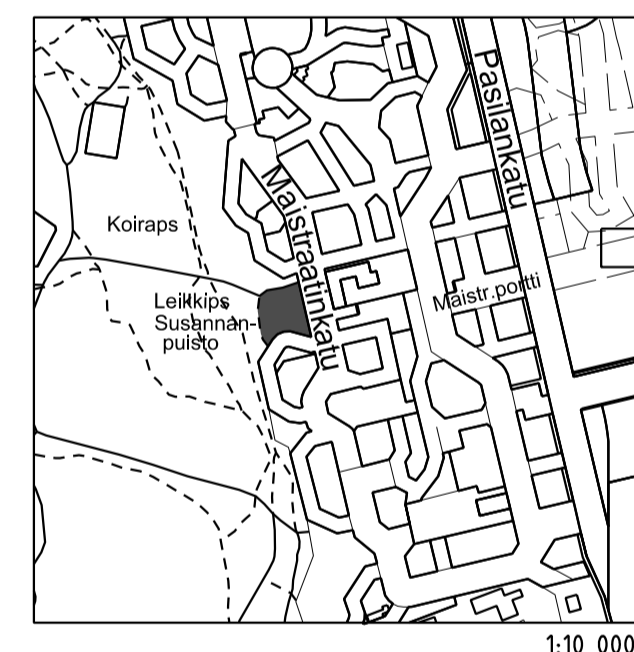

- MERKINNÄT:**
- Suunnittelualueen raja
 - Säilytettävä lehti-, havupuu
 - Säilyvä pensasryhmä
 - Säilyvä metsänpohja/kasvillisuus
 - Poistettava puu
 - Istutettava lehti- / havupuu
 - Istutettava lehtipensas
 - Istutettava köynnös
 - TNUR Tekonurmi, pelialue; väri vaaleanruskea
 - TNUR Tekonurmi; pelialueen kuviot; väri vihreä, harmaa, musta
 - TNUR Tekonurmi; köysirata ja rinnekatsomo; väri vihreä
 - ASF Asfaltti; väri musta
 - Betonikiveys; väri harmahtavan patinoitunut keltainen (nykyisten kiven uudelleen ladonta)
 - Nykyinen betonikiveys
 - Kenttäkiveys
 - KT Kivituhka; väri harmaa
 - TA Turva-alue; valettava, väri vihertävän ruskea
 - THA Turva-alue; turvahake
 - Kuorikate
 - LH Leikkihiekkä; väri vaalea
 - Hiekkalaatikko, betonia
 - Tukimuurit
 - BRL Betonikivireunus (leveä); harmaa
 - BRK Betonikivireunus (kapea); harmaa
 - PR Pelkkareunus
 - LR Lankkureunus
 - Säilyvä metallilanka-aita
 - Metallilanka-aita; h=1.2m, väri
 - Huoltoportti; leveys 3m ja käyntiportti leveys 1m
 - Pylväsvalaisin, poistettava / uusi; 5-8m
 - Hulevesikaivo, uusi
 - Hulevesikaivo, nykyinen
 - Hulevesikaivo, poistettava
 - Tuoli
 - Penkki
 - Pöytä
 - Pöytä ja penkit
 - Opastetaulu
 - Roska-astia
 - Pyöräteline
 - Skuuttiteline
 - Koripaloteline
 - Pergola
 - Leikkimökki
 - turva-alueen raja
 - Jousteläimet
 - turva-alueen raja
 - Puueläinveistokset
 - turva-alueen raja
 - Leikkiväline
 - turva-alueen raja
 - Keinut
 - turva-alueen raja
 - Likimääräinen korkeusasema

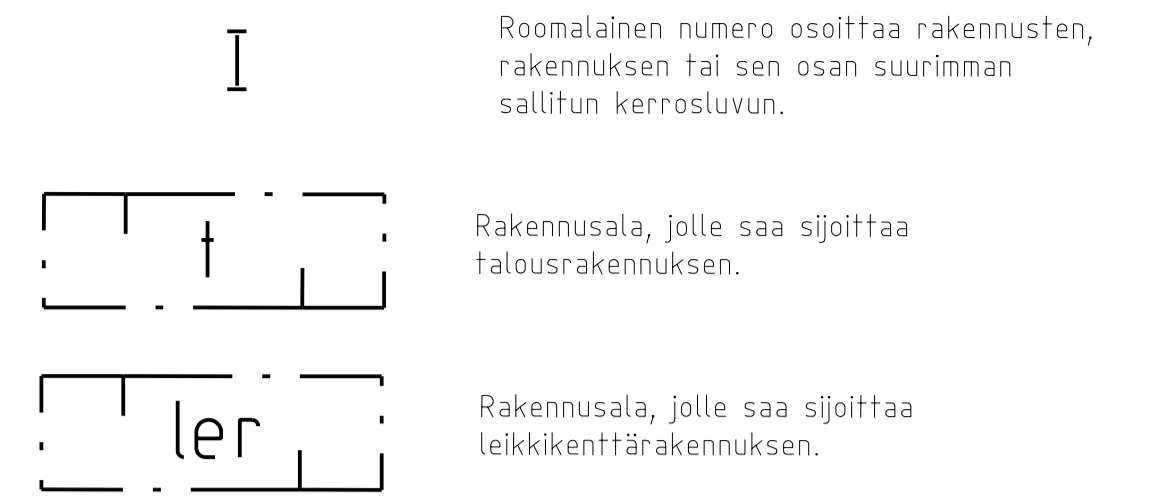

Helsinki Kaupunkiympäristön toimiala		www.hel.fi	
KAIPI OSA, OSA-ALUE		sähköposti: etunimi.sukunimi@hel.fi	
17. Pasila, 171. Länsi-Pasila			
SUSANNANPUISTO (Leikki- ja Suunnittelualue Sanna)			
Maistraatinkatu			
Puistosuunnitelma			
PK	LETTY	00000/000	NRO
1:200	KORVAA	00000/000	VIO 6237/1
	KORVATTU	00000/000	TASOORDINAATISTO: ETRS-GK25
	ASEMKAAVA	11092	KORKEUSJÄRJESTELMÄ: N2000
	LIKENNES.	00000	
Konsultti	Linnoitustie 6D 02040 Espoo 020 747 6000 www.sitowise.com	HYV. 1.8.2023 TARK. 6.7.2023 PROJ. 6.7.2023	J. Luomanen K. Arrakoski T. Palmgren
		HYV. 30.6.2023 TARK. 30.6.2023 LAAT. 30.6.2023	M. Elander-Heino K. Liikka F. Fucci
SITOWISE			