



Asemapiirustus

1: 500 10/06/21

Kelluva alue: 2300 m²
 Huolto rakennuksen pinta-ala: 45 m²

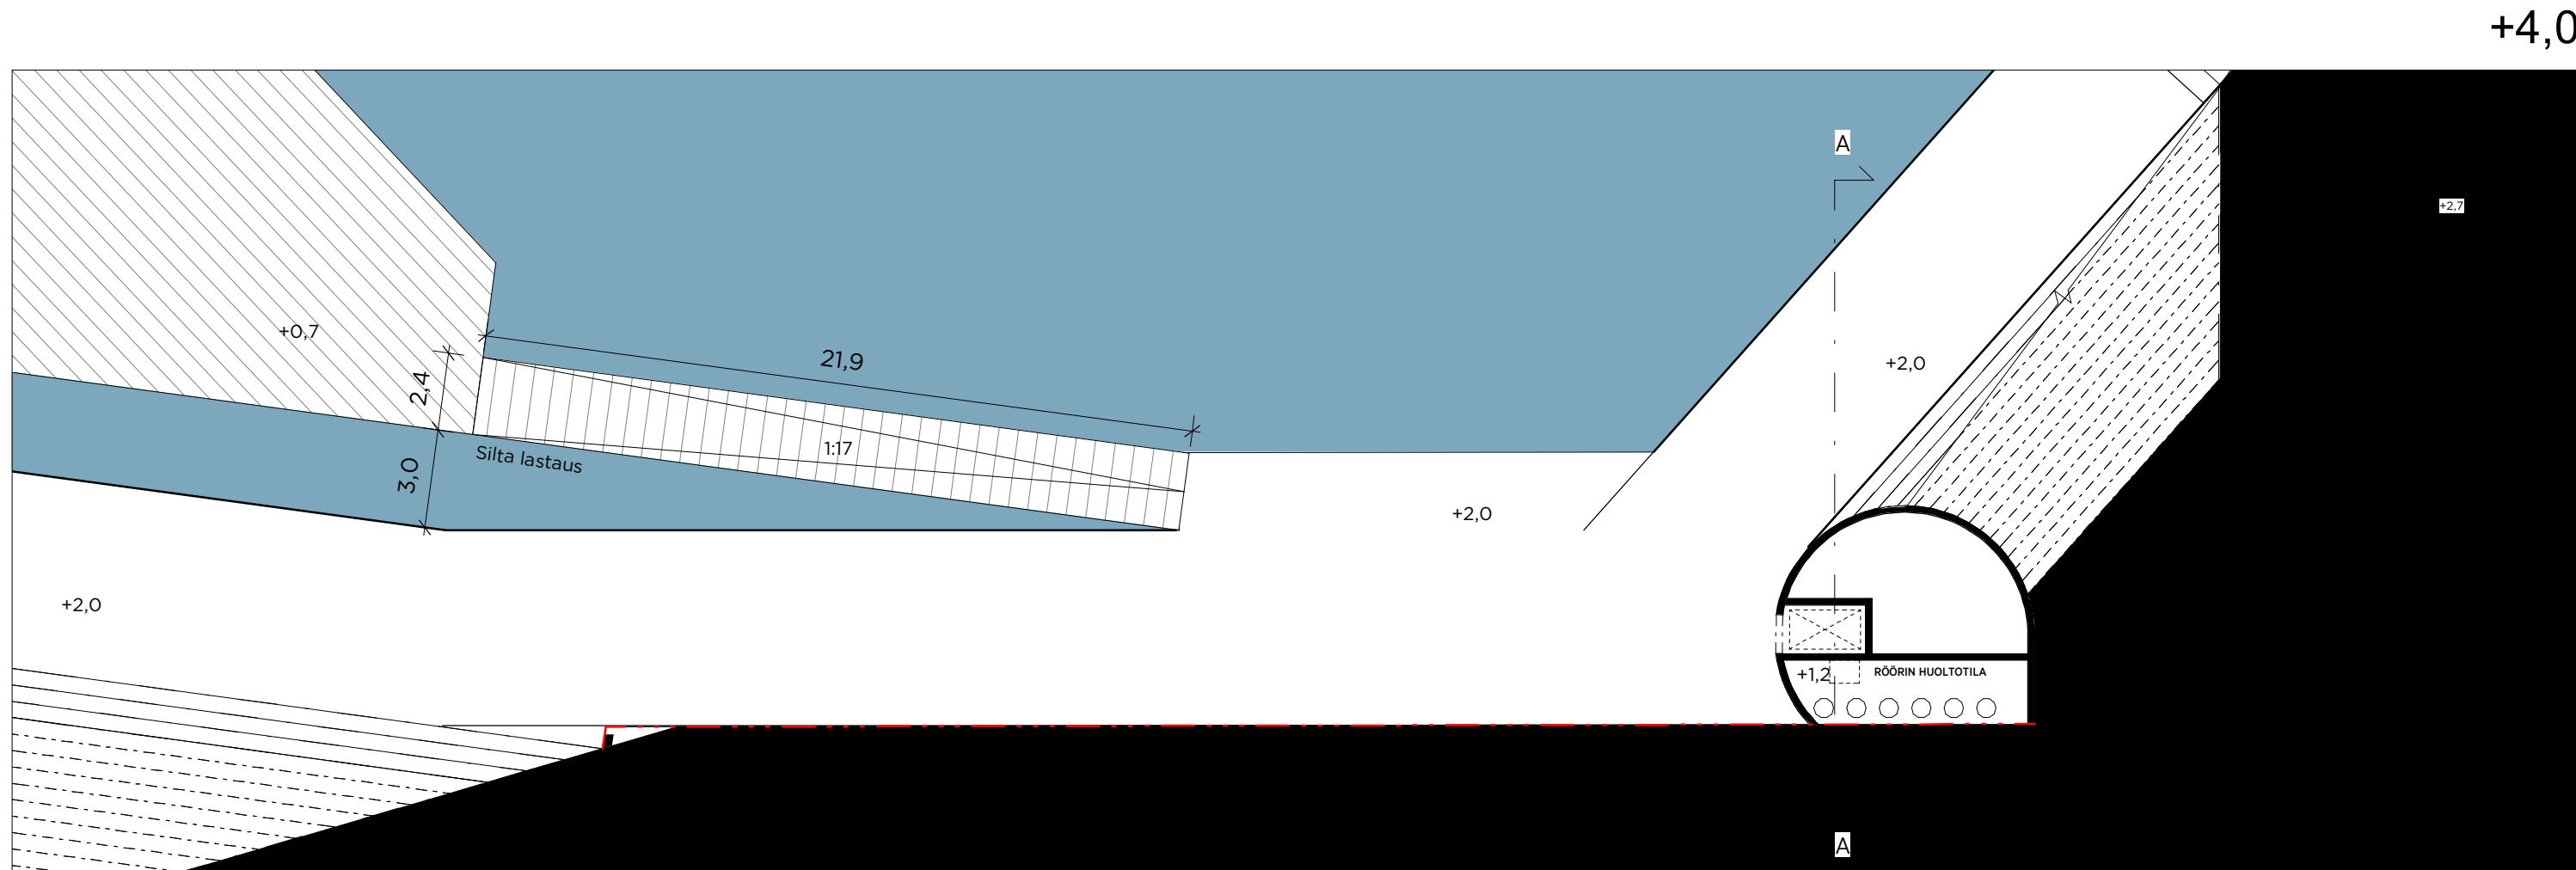

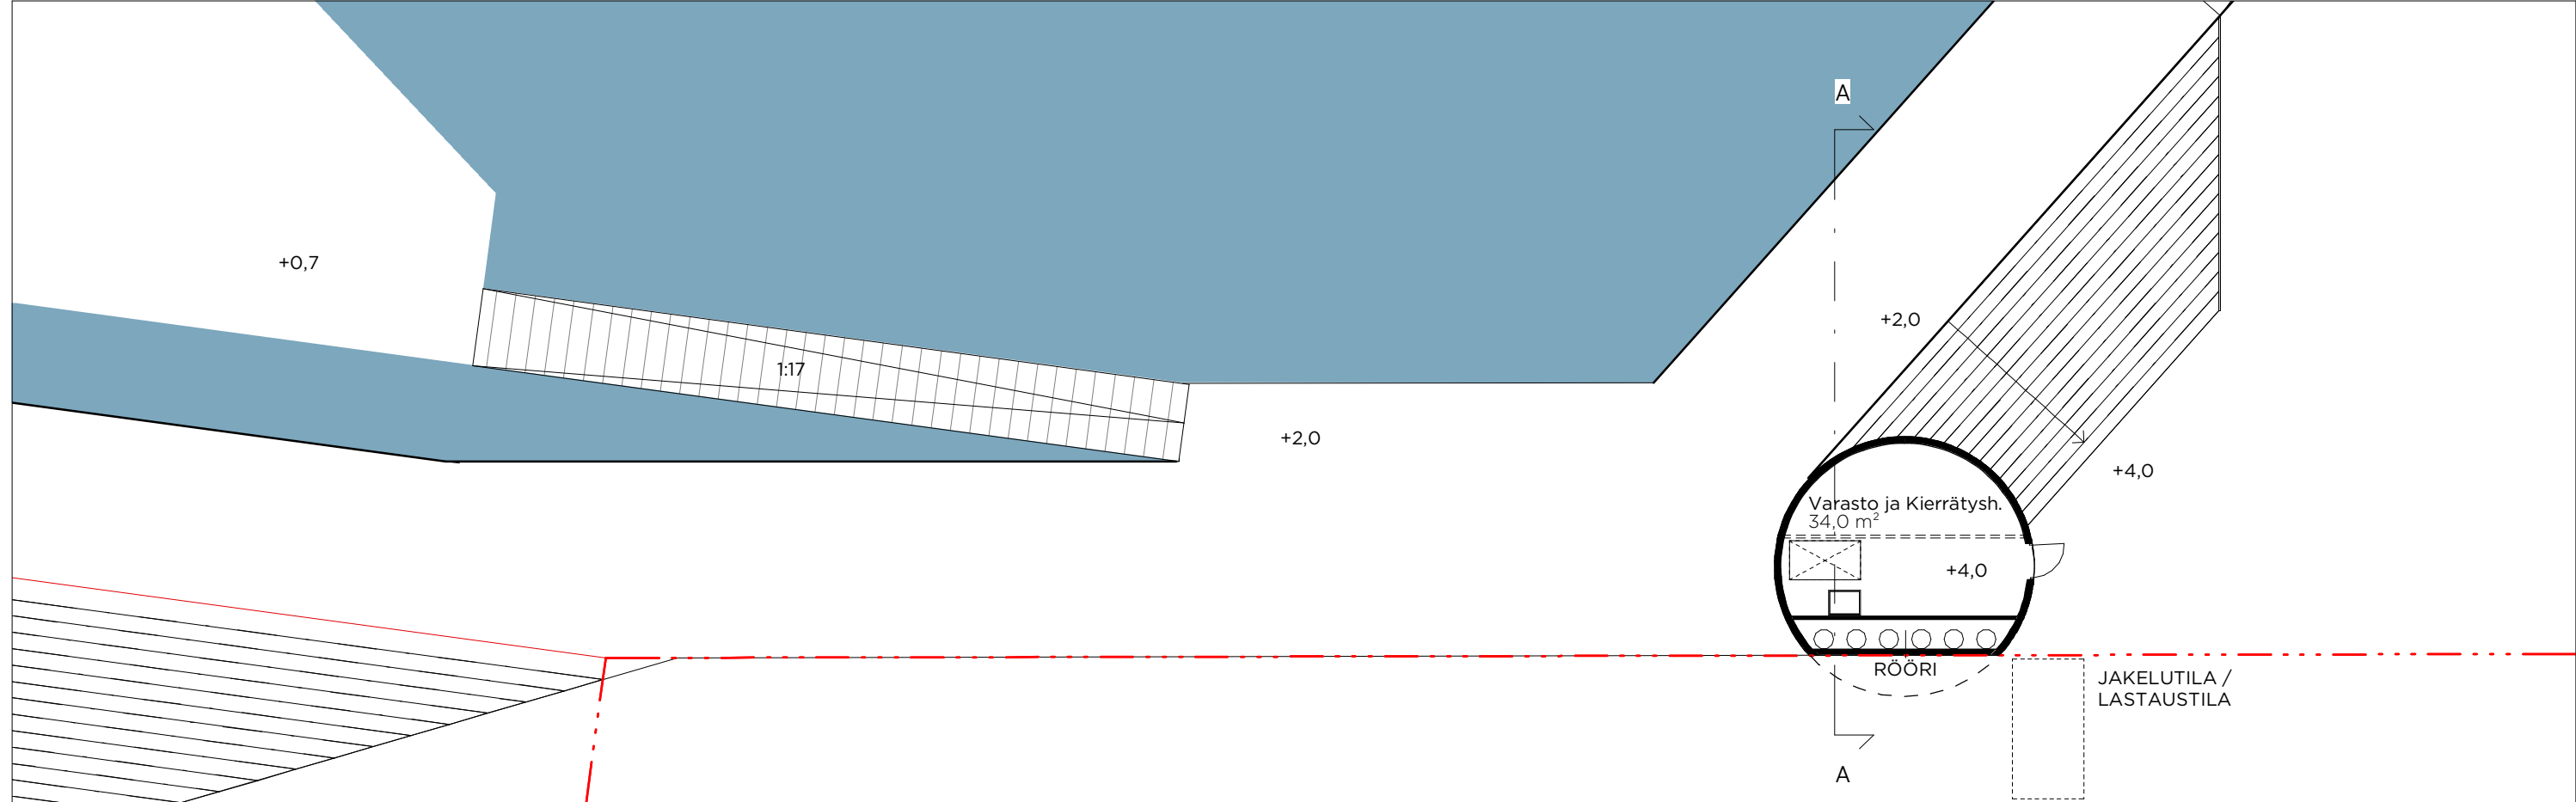


Huoltorakennuksen pohjapiirustus: 45 m²

HUOLTORAKENNUS / LUONNOS

1:200 10/06/21



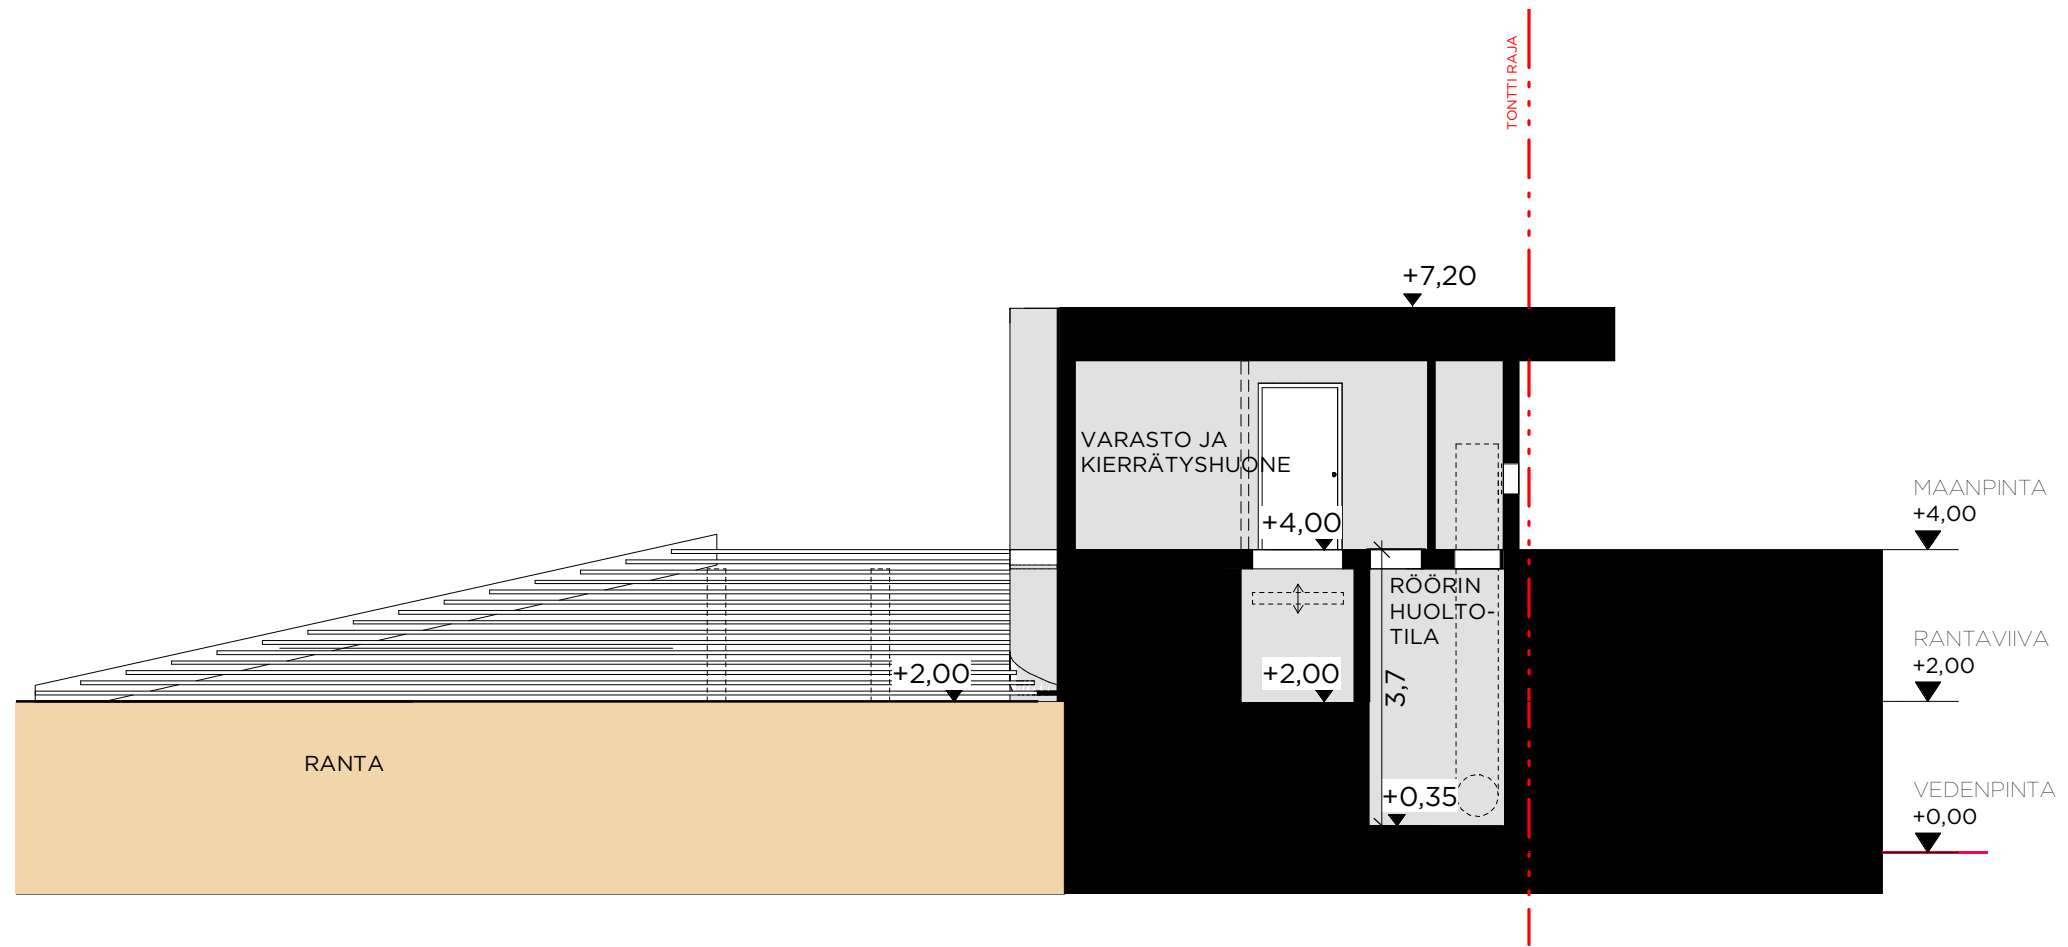

LEIKKAUS A-A