


RATU: 66290

SUVILAHDEN TIILINEN KAASUKELLO  
PARRUKATU 4, 00580 HELSINKI



ASEMAPIIRUSTUS 1:1000, 10.5.2022

ARKKITEHTUURITOIMISTO  
KARI RISTOLA OY  
KUORTANEENKATU 5 A  
00520 HELSINKI  
PUH. 010 235 1040

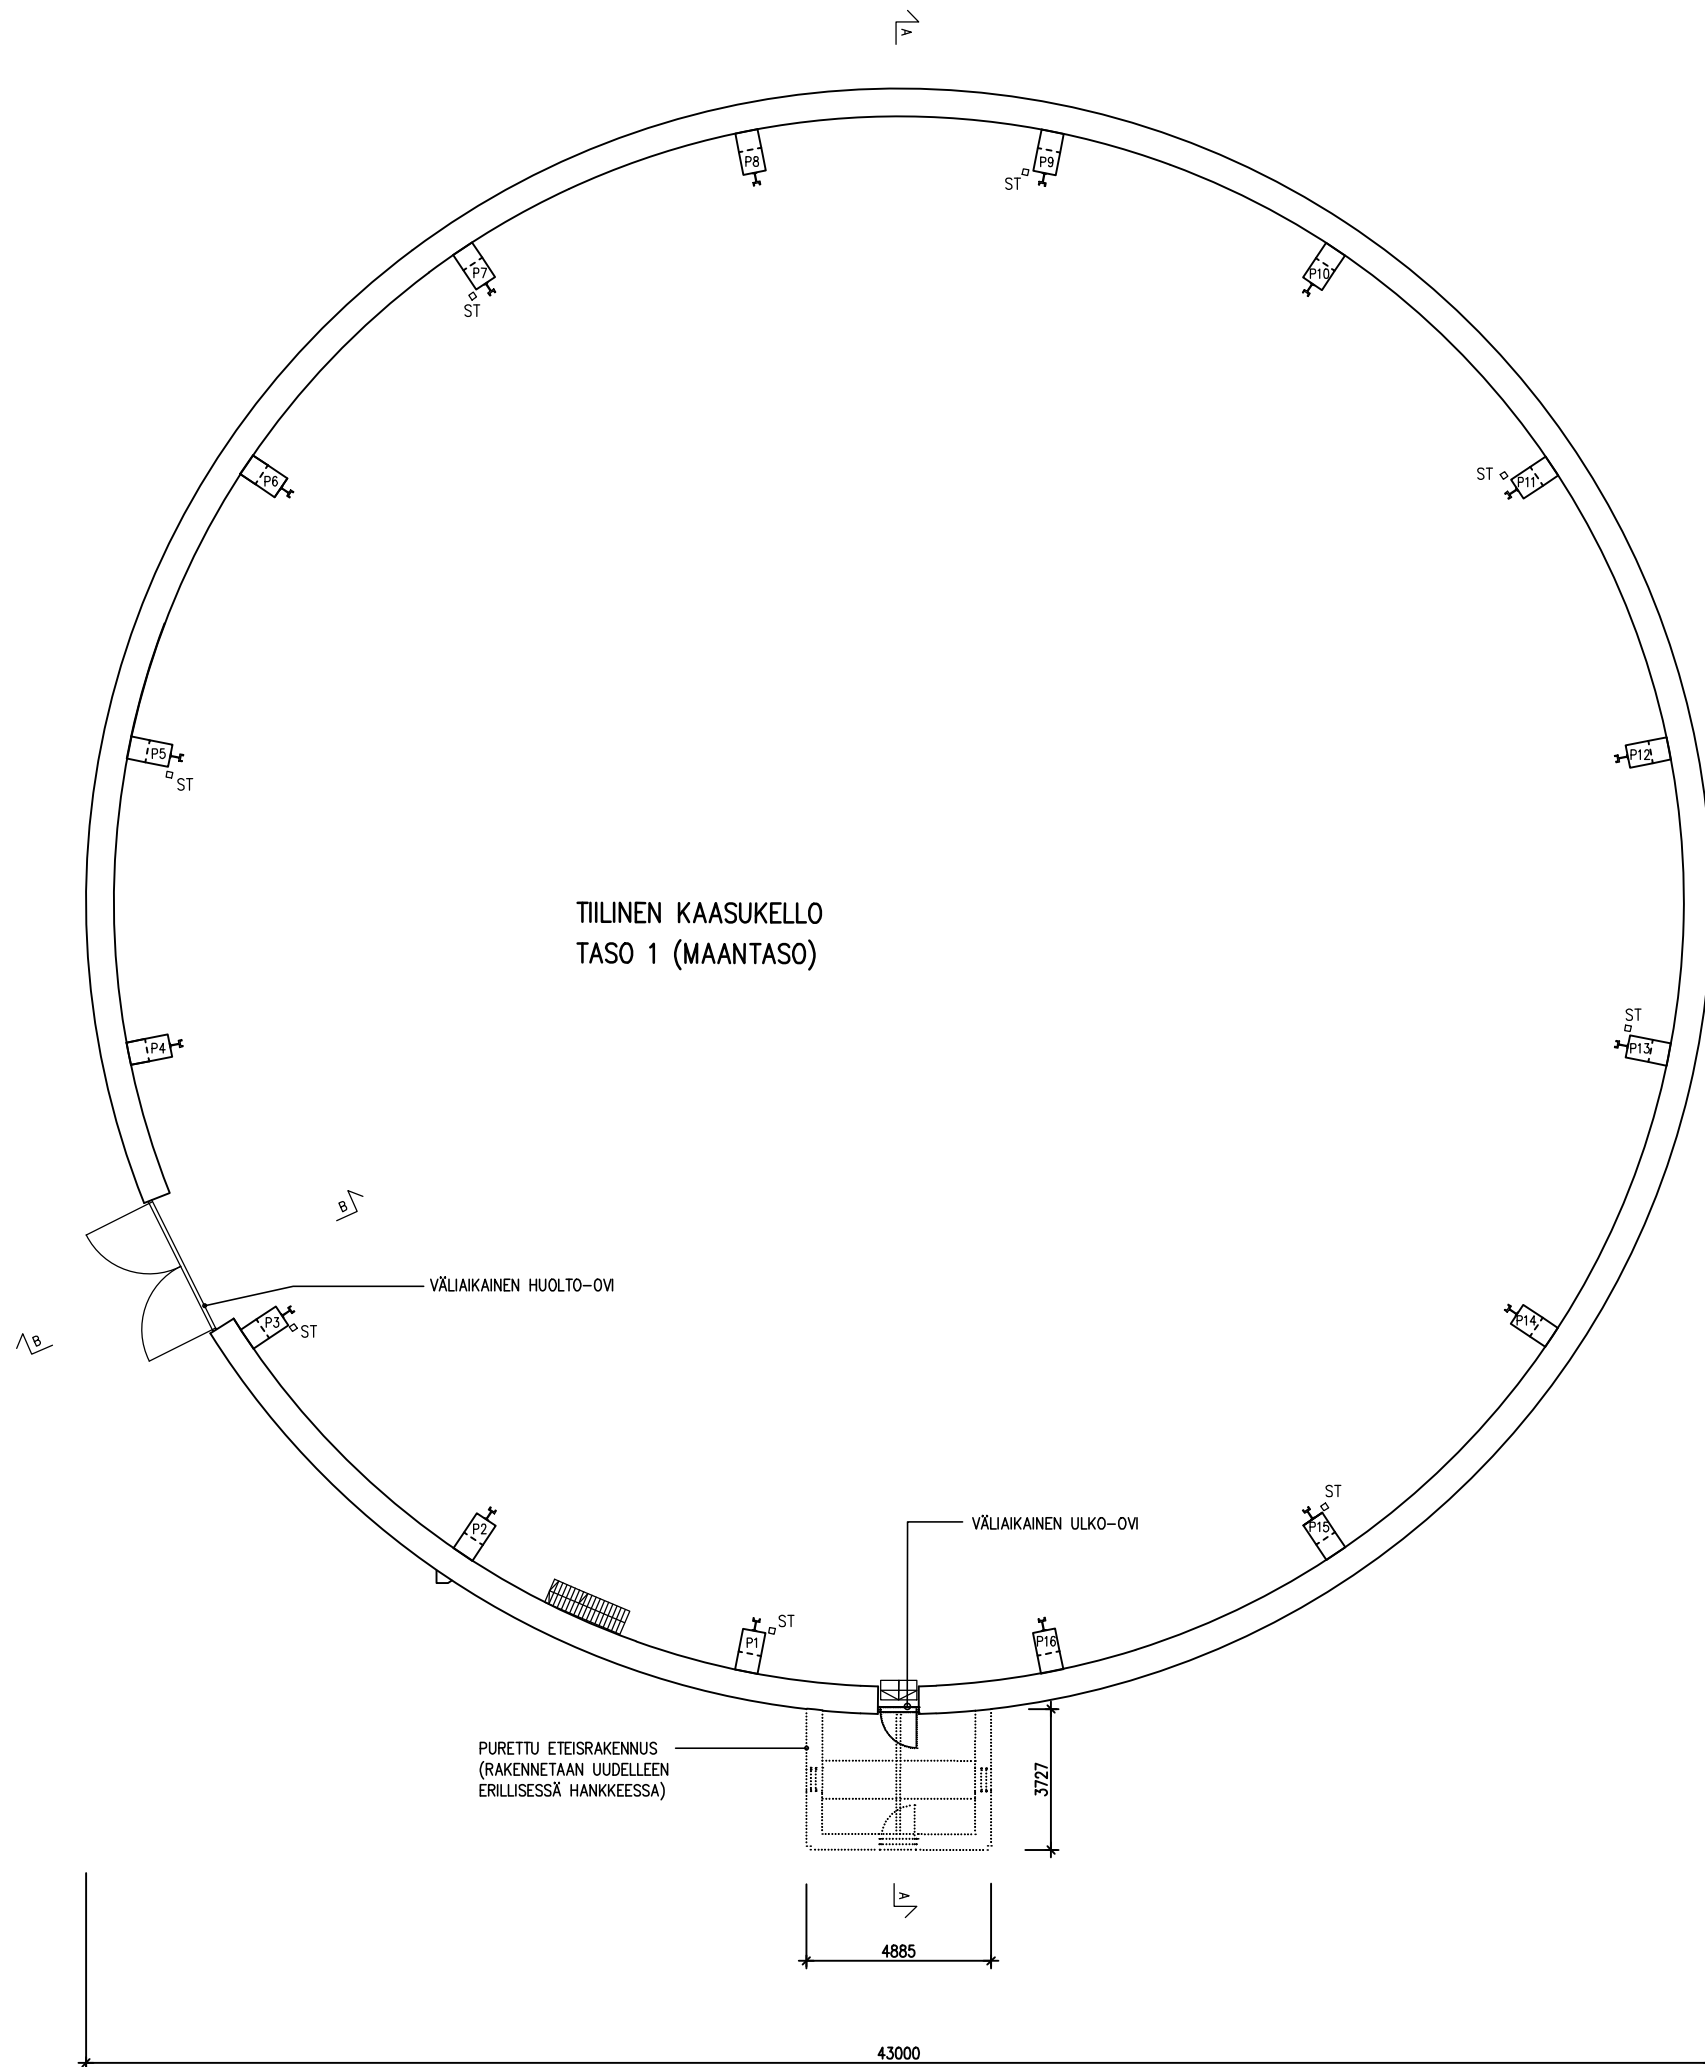


RATU: 66290  
 SUVILAHDEN TIILINEN KAASUKELLO  
 PARRUKATU 4, 00580 HELSINKI  
 POHJAPIIRUSTUS, TASO 1, 1:200, 10.5.2022

ARKKITEHTUURITOIMISTO  
 KARI RISTOLA OY  
 KUORTANEENKATU 5 A  
 00520 HELSINKI  
 PUH. 010 235 1040

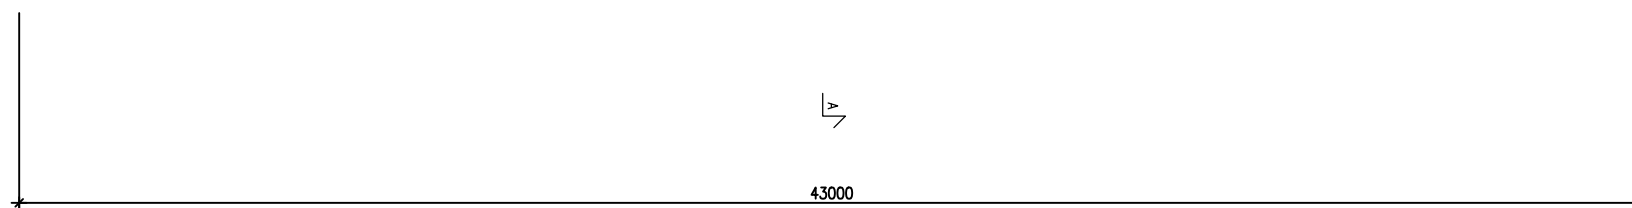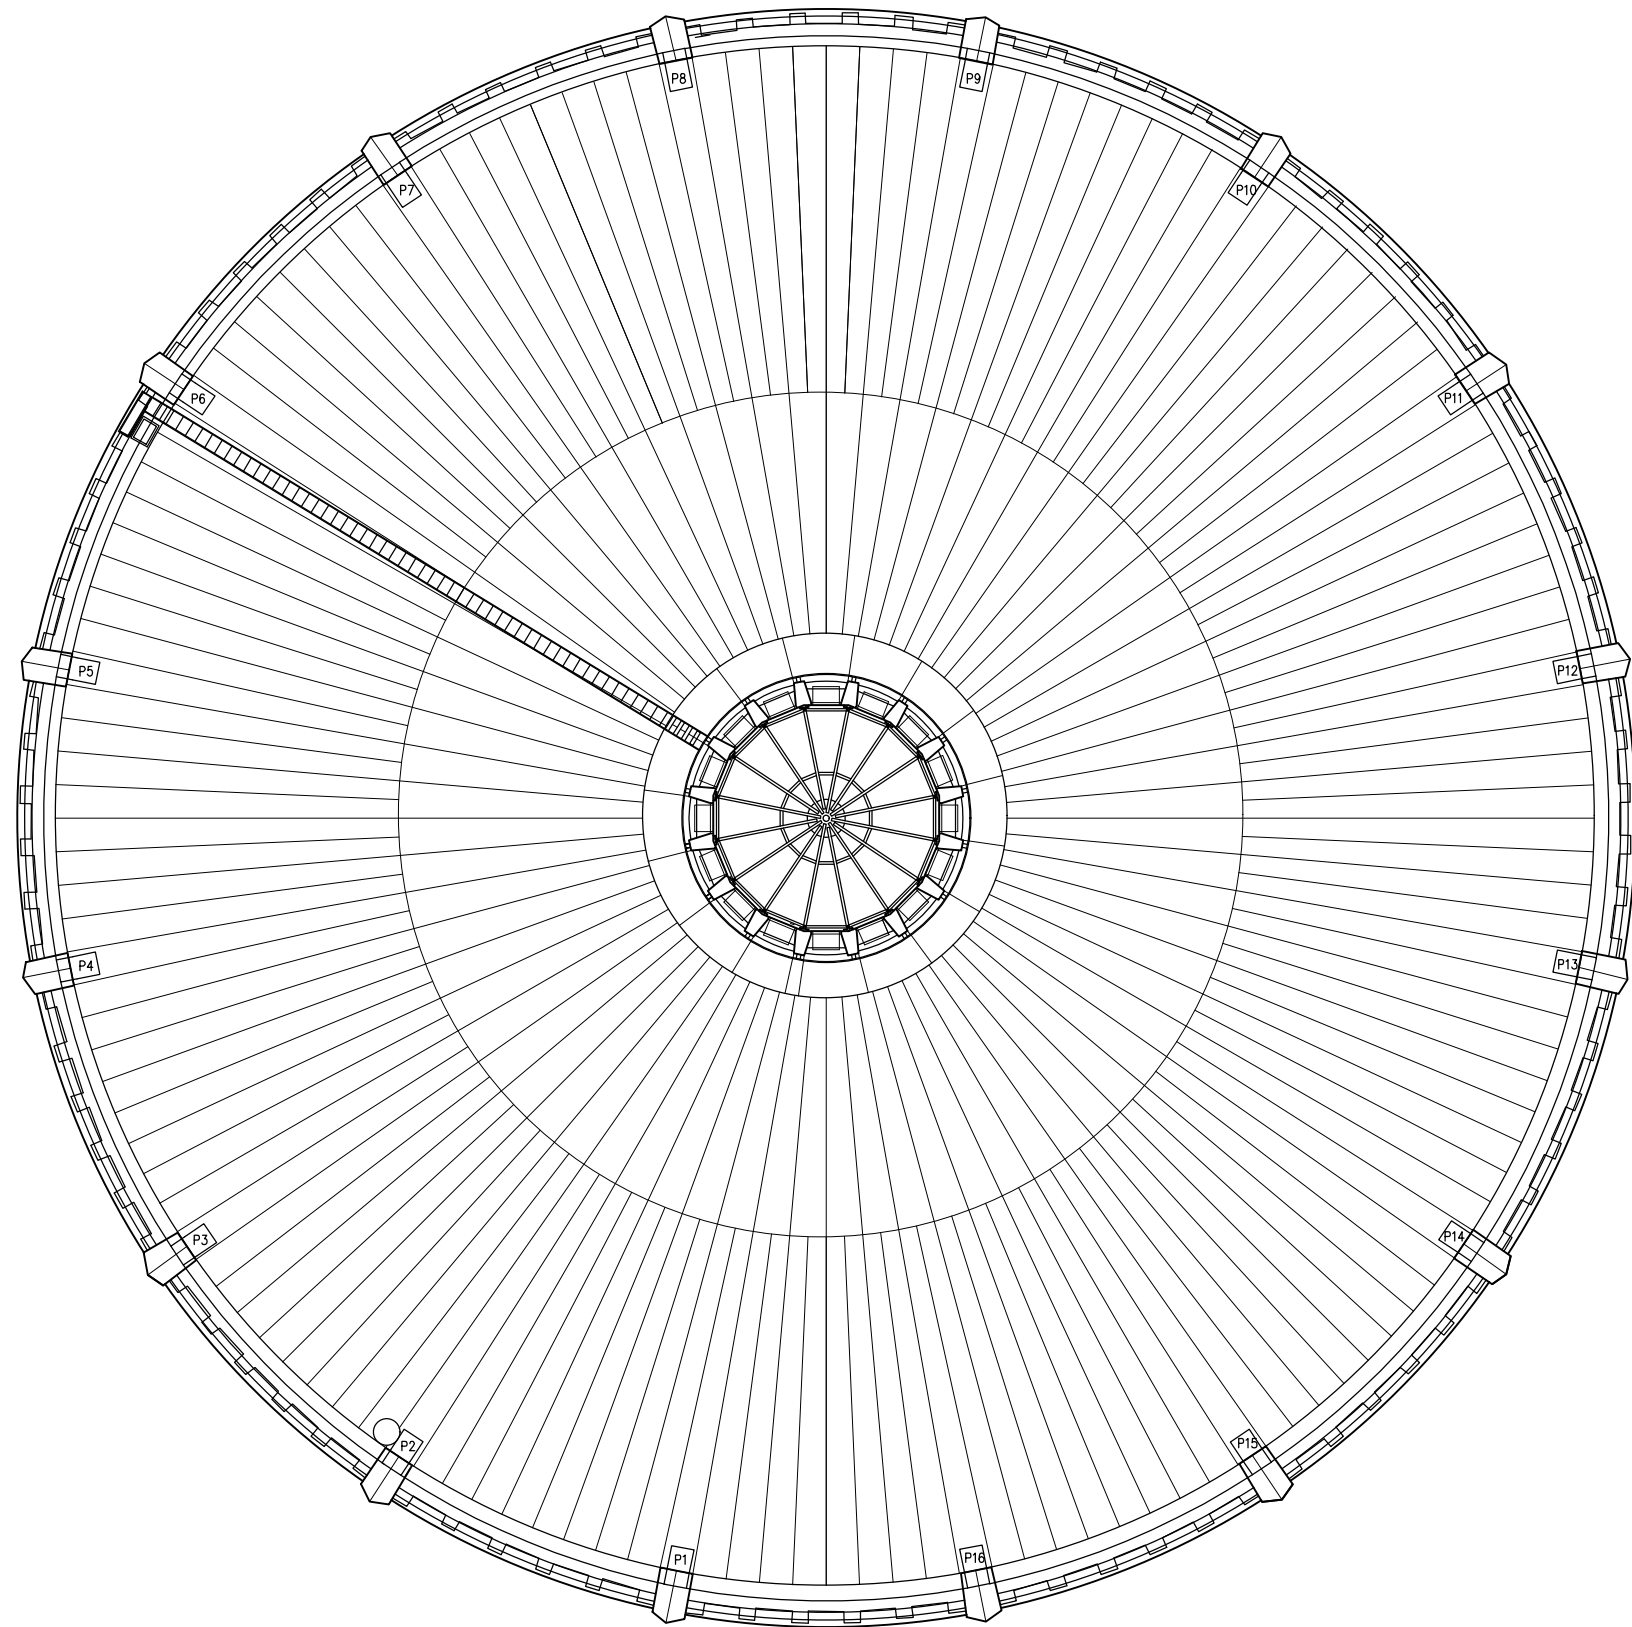

RATU: 66290  
 SIVILAHDEN TIILINEN KAASUKELLO  
 PARRUKATU 4, 00580 HELSINKI  
 POHJAPIIRUSTUS, VESIKATTO, 1:200, 10.5.2022

ARKKITEHTUURITOIMISTO  
 KARI RISTOLA OY  
 KUORTANEENKATU 5 A  
 00520 HELSINKI  
 PUH. 010 235 1040

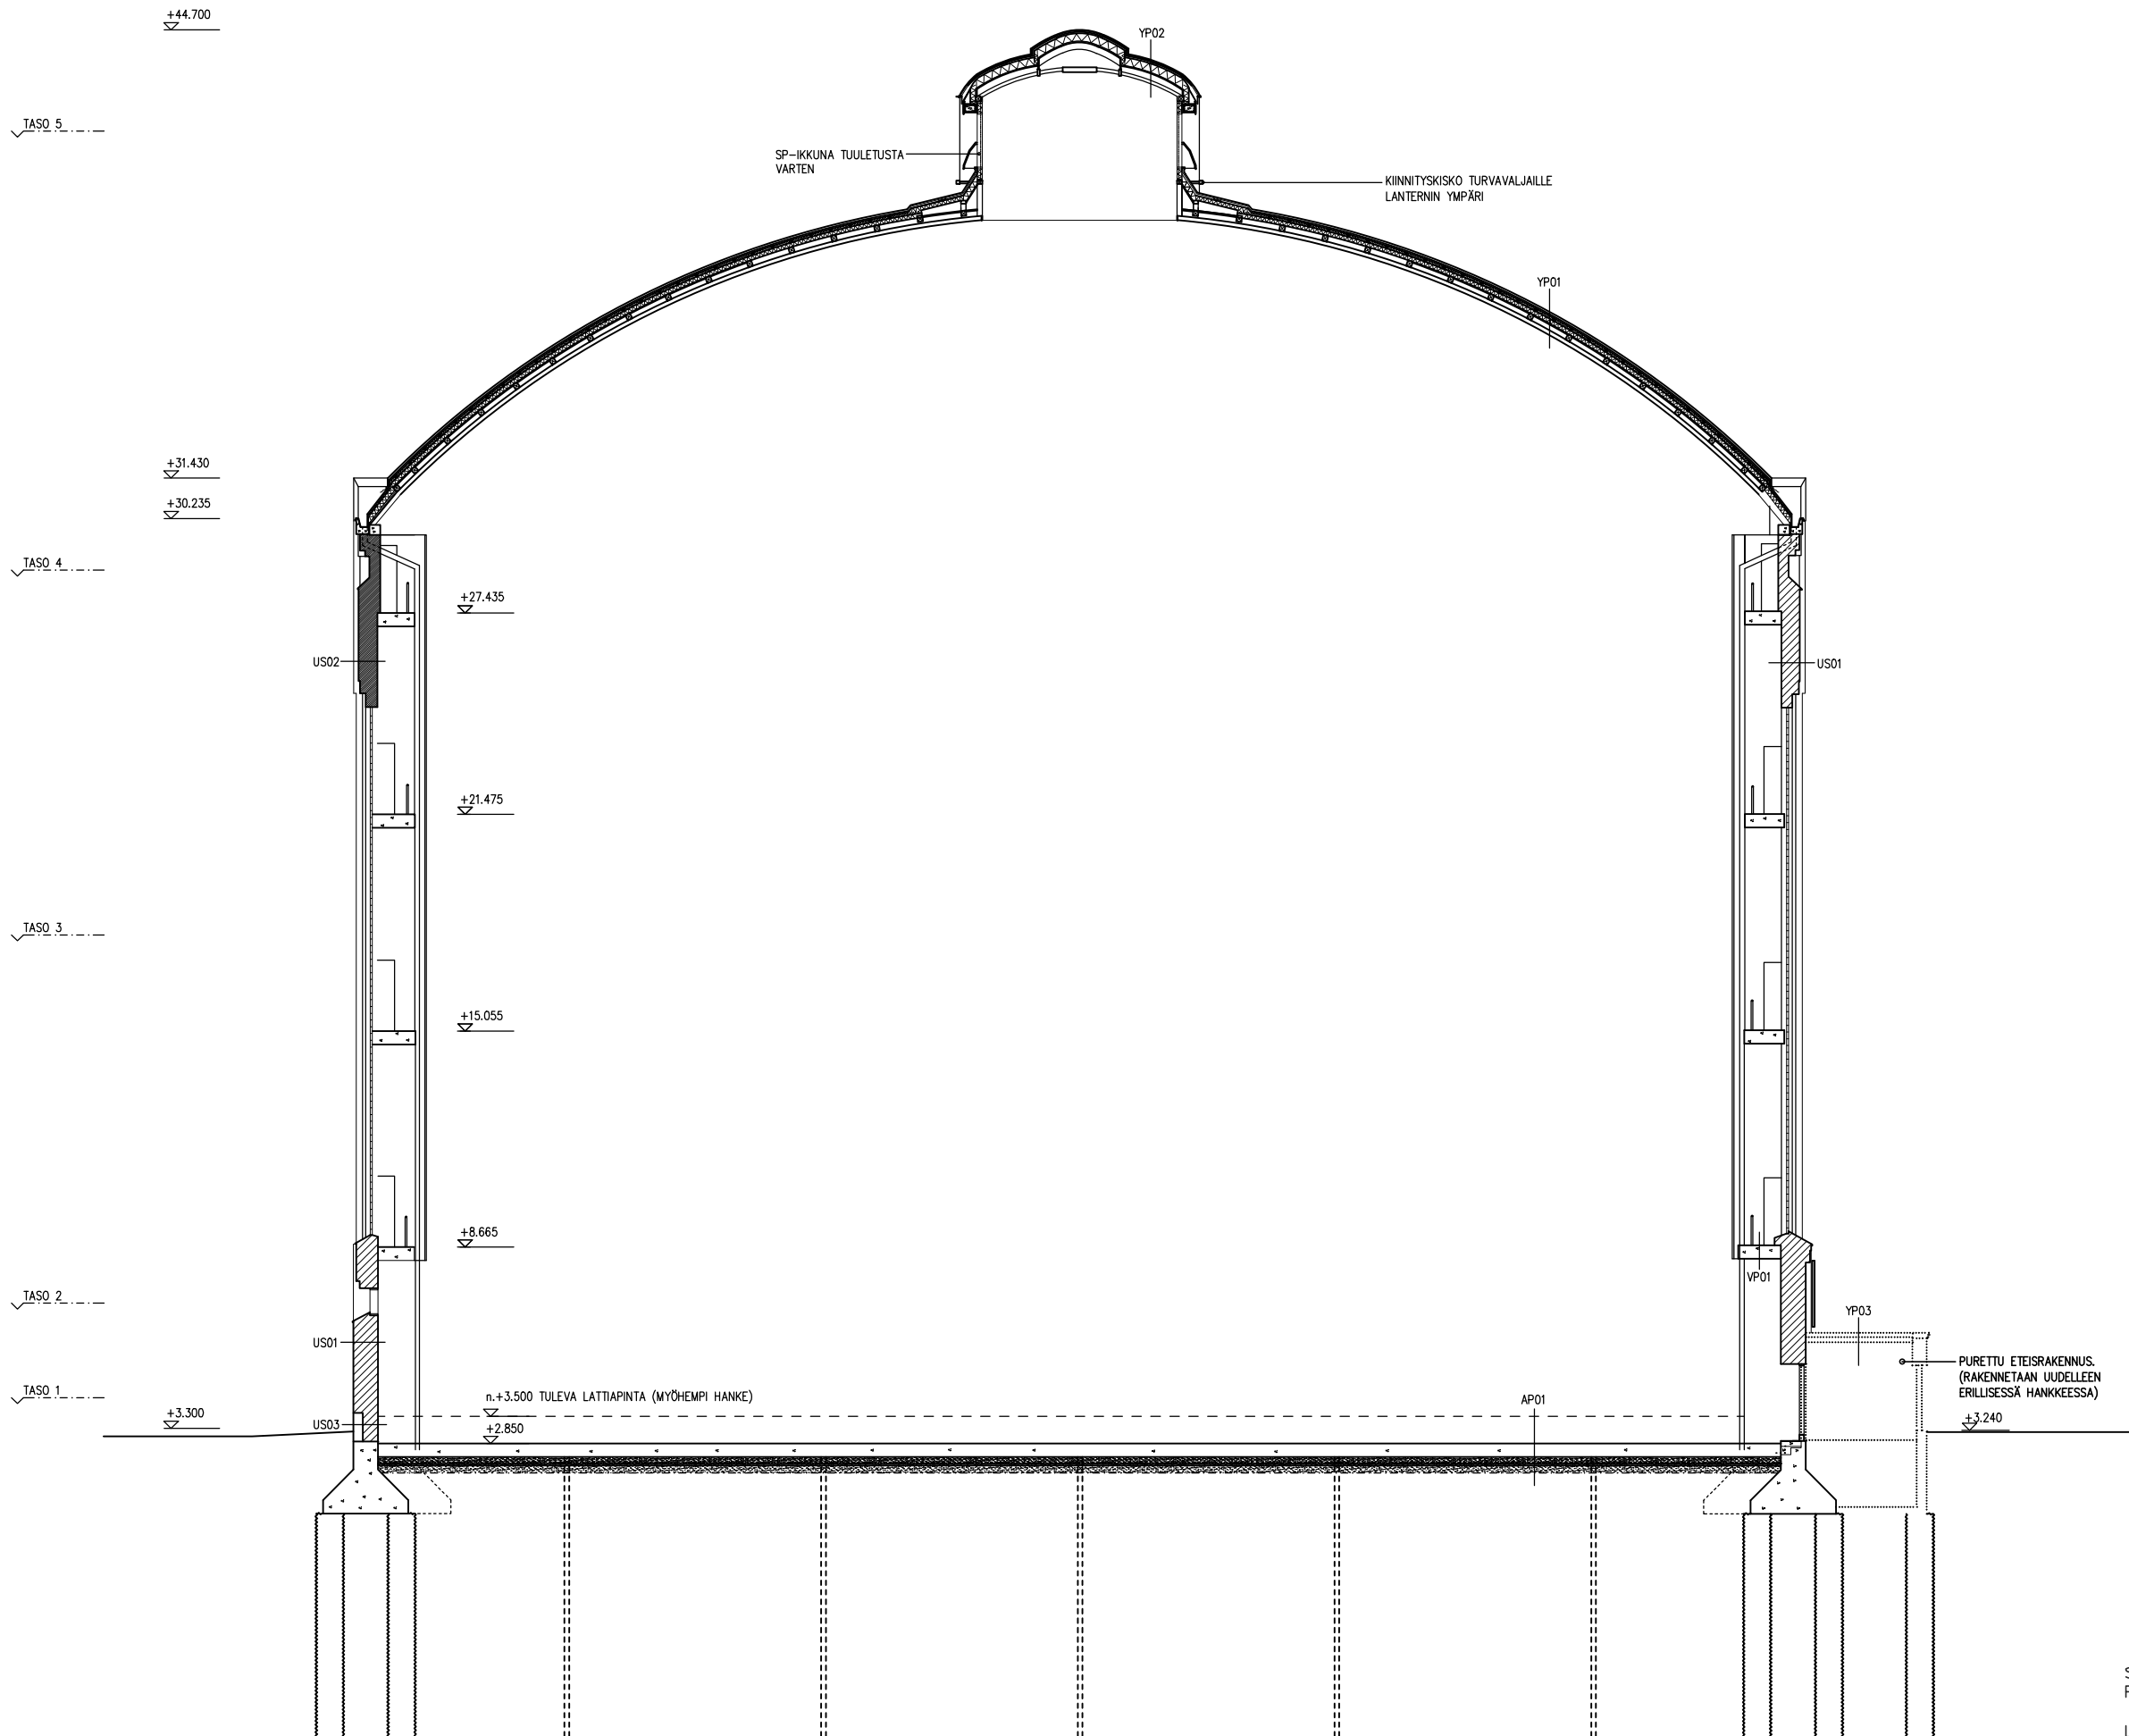

RATU: 66290  
 SUVILAHDEN TIILINEN KAASUKELLO  
 PARRUKATU 4, 00580 HELSINKI  
 LEIKKAUS A-A, 1:200, 10.5.2022


ARKKITEHTUURITOIMISTO  
 KARI RISTOLA OY  
 KUORTANEENKATU 5 A  
 00520 HELSINKI  
 PUH. 010 235 1040

+44.700

+31.430

+30.235

+3.300

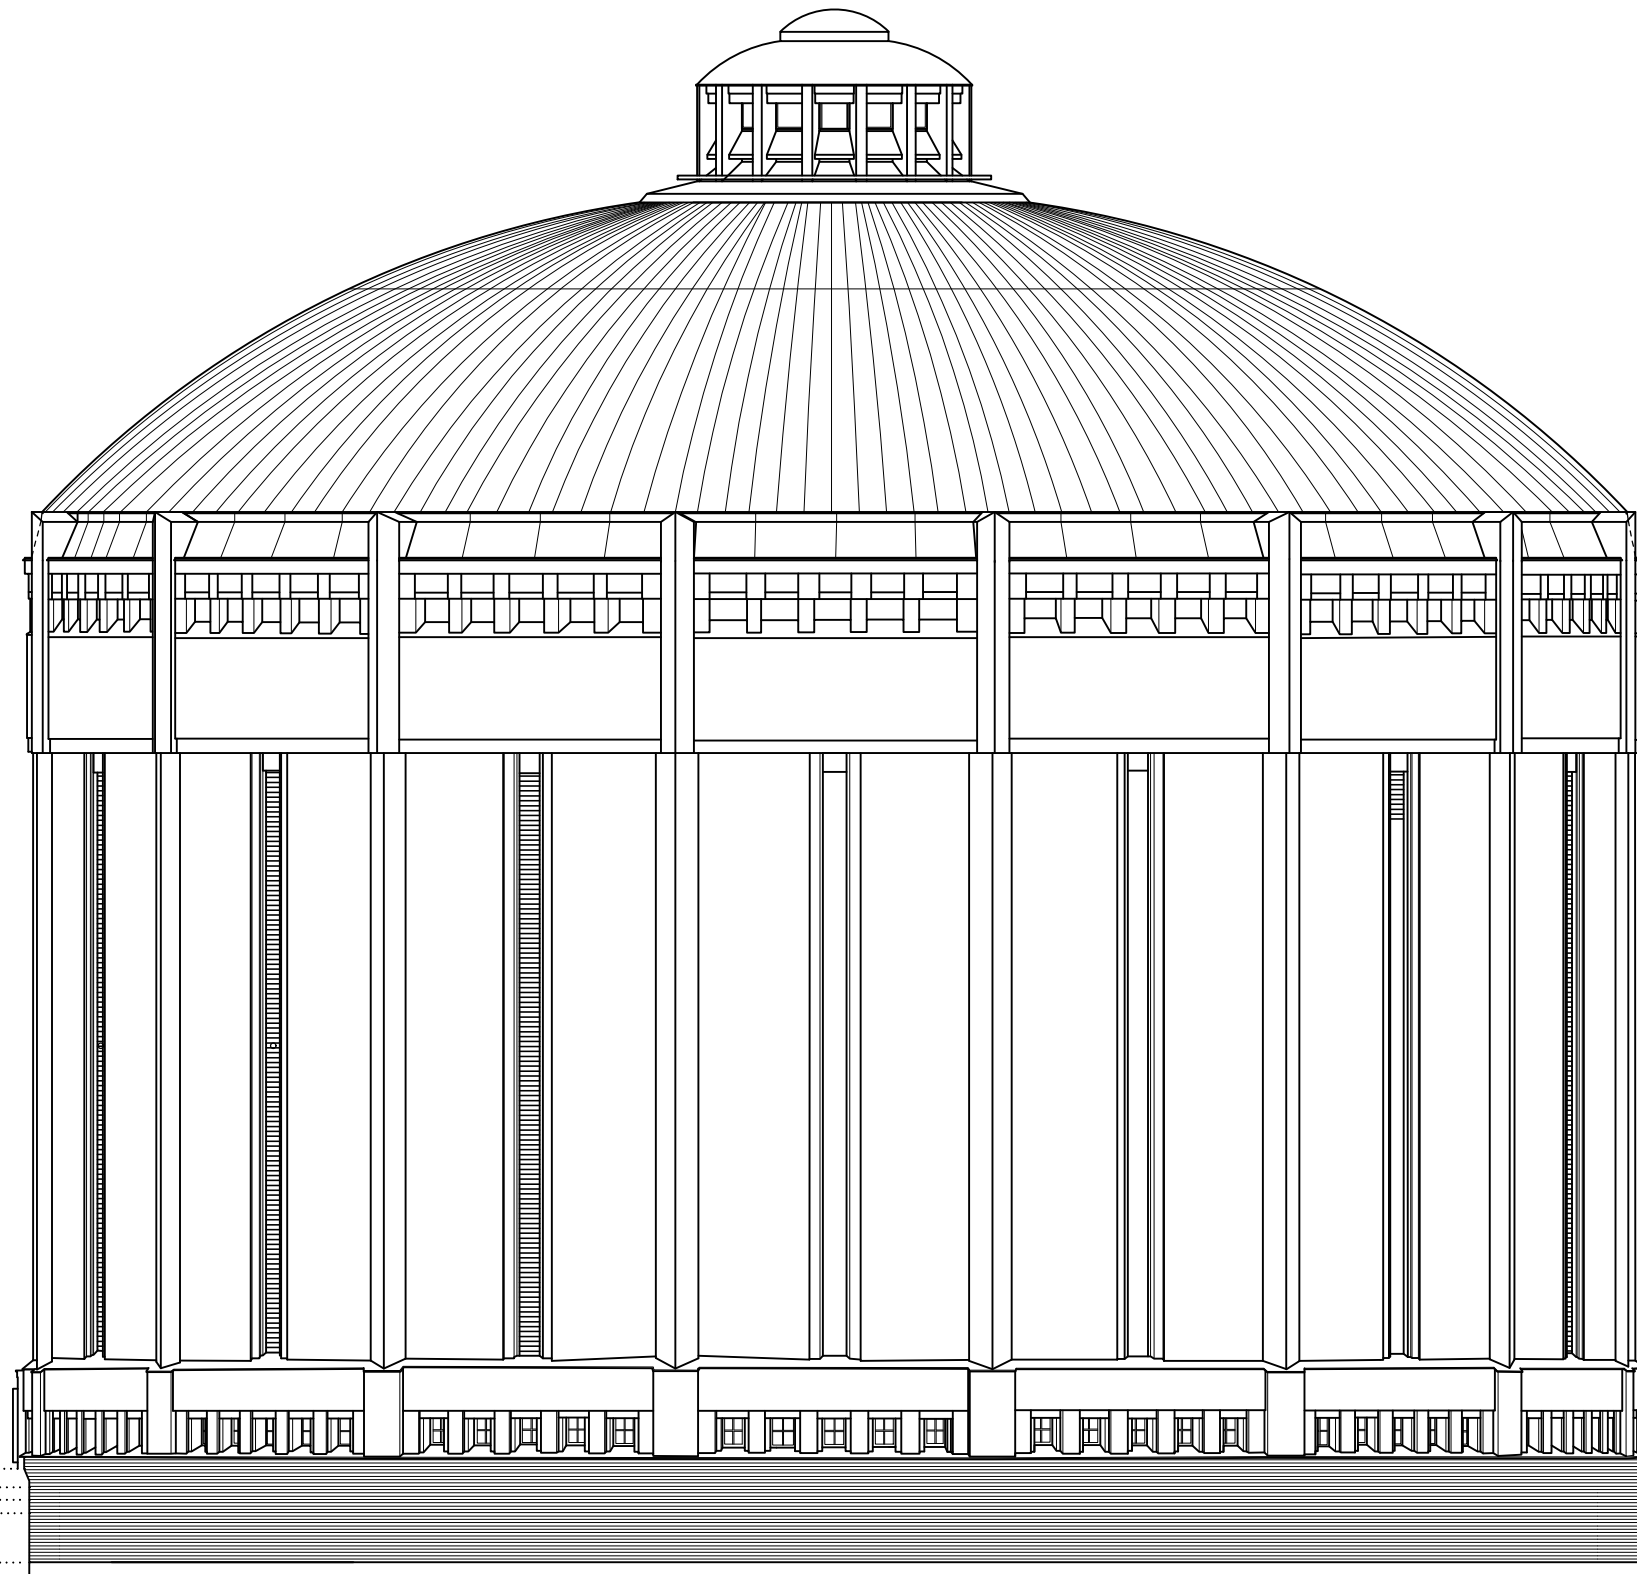


PURETTU ETEISRAKENNUS  
(RAKENNETAAN UUELLEEN  
ERILLISESSÄ HANKKEESSA)

RATU: 66290

SUVILAHDEN TIILINEN KAASUKELLO  
PARRUKATU 4, 00580 HELSINKI

JULKISIVU KOILLISEEN, 1:200, 10.5.2022

ARKKITEHTUURITOIMISTO  
KARI RISTOLA OY  
KUORTANEENKATU 5 A  
00520 HELSINKI  
PUH. 010 235 1040

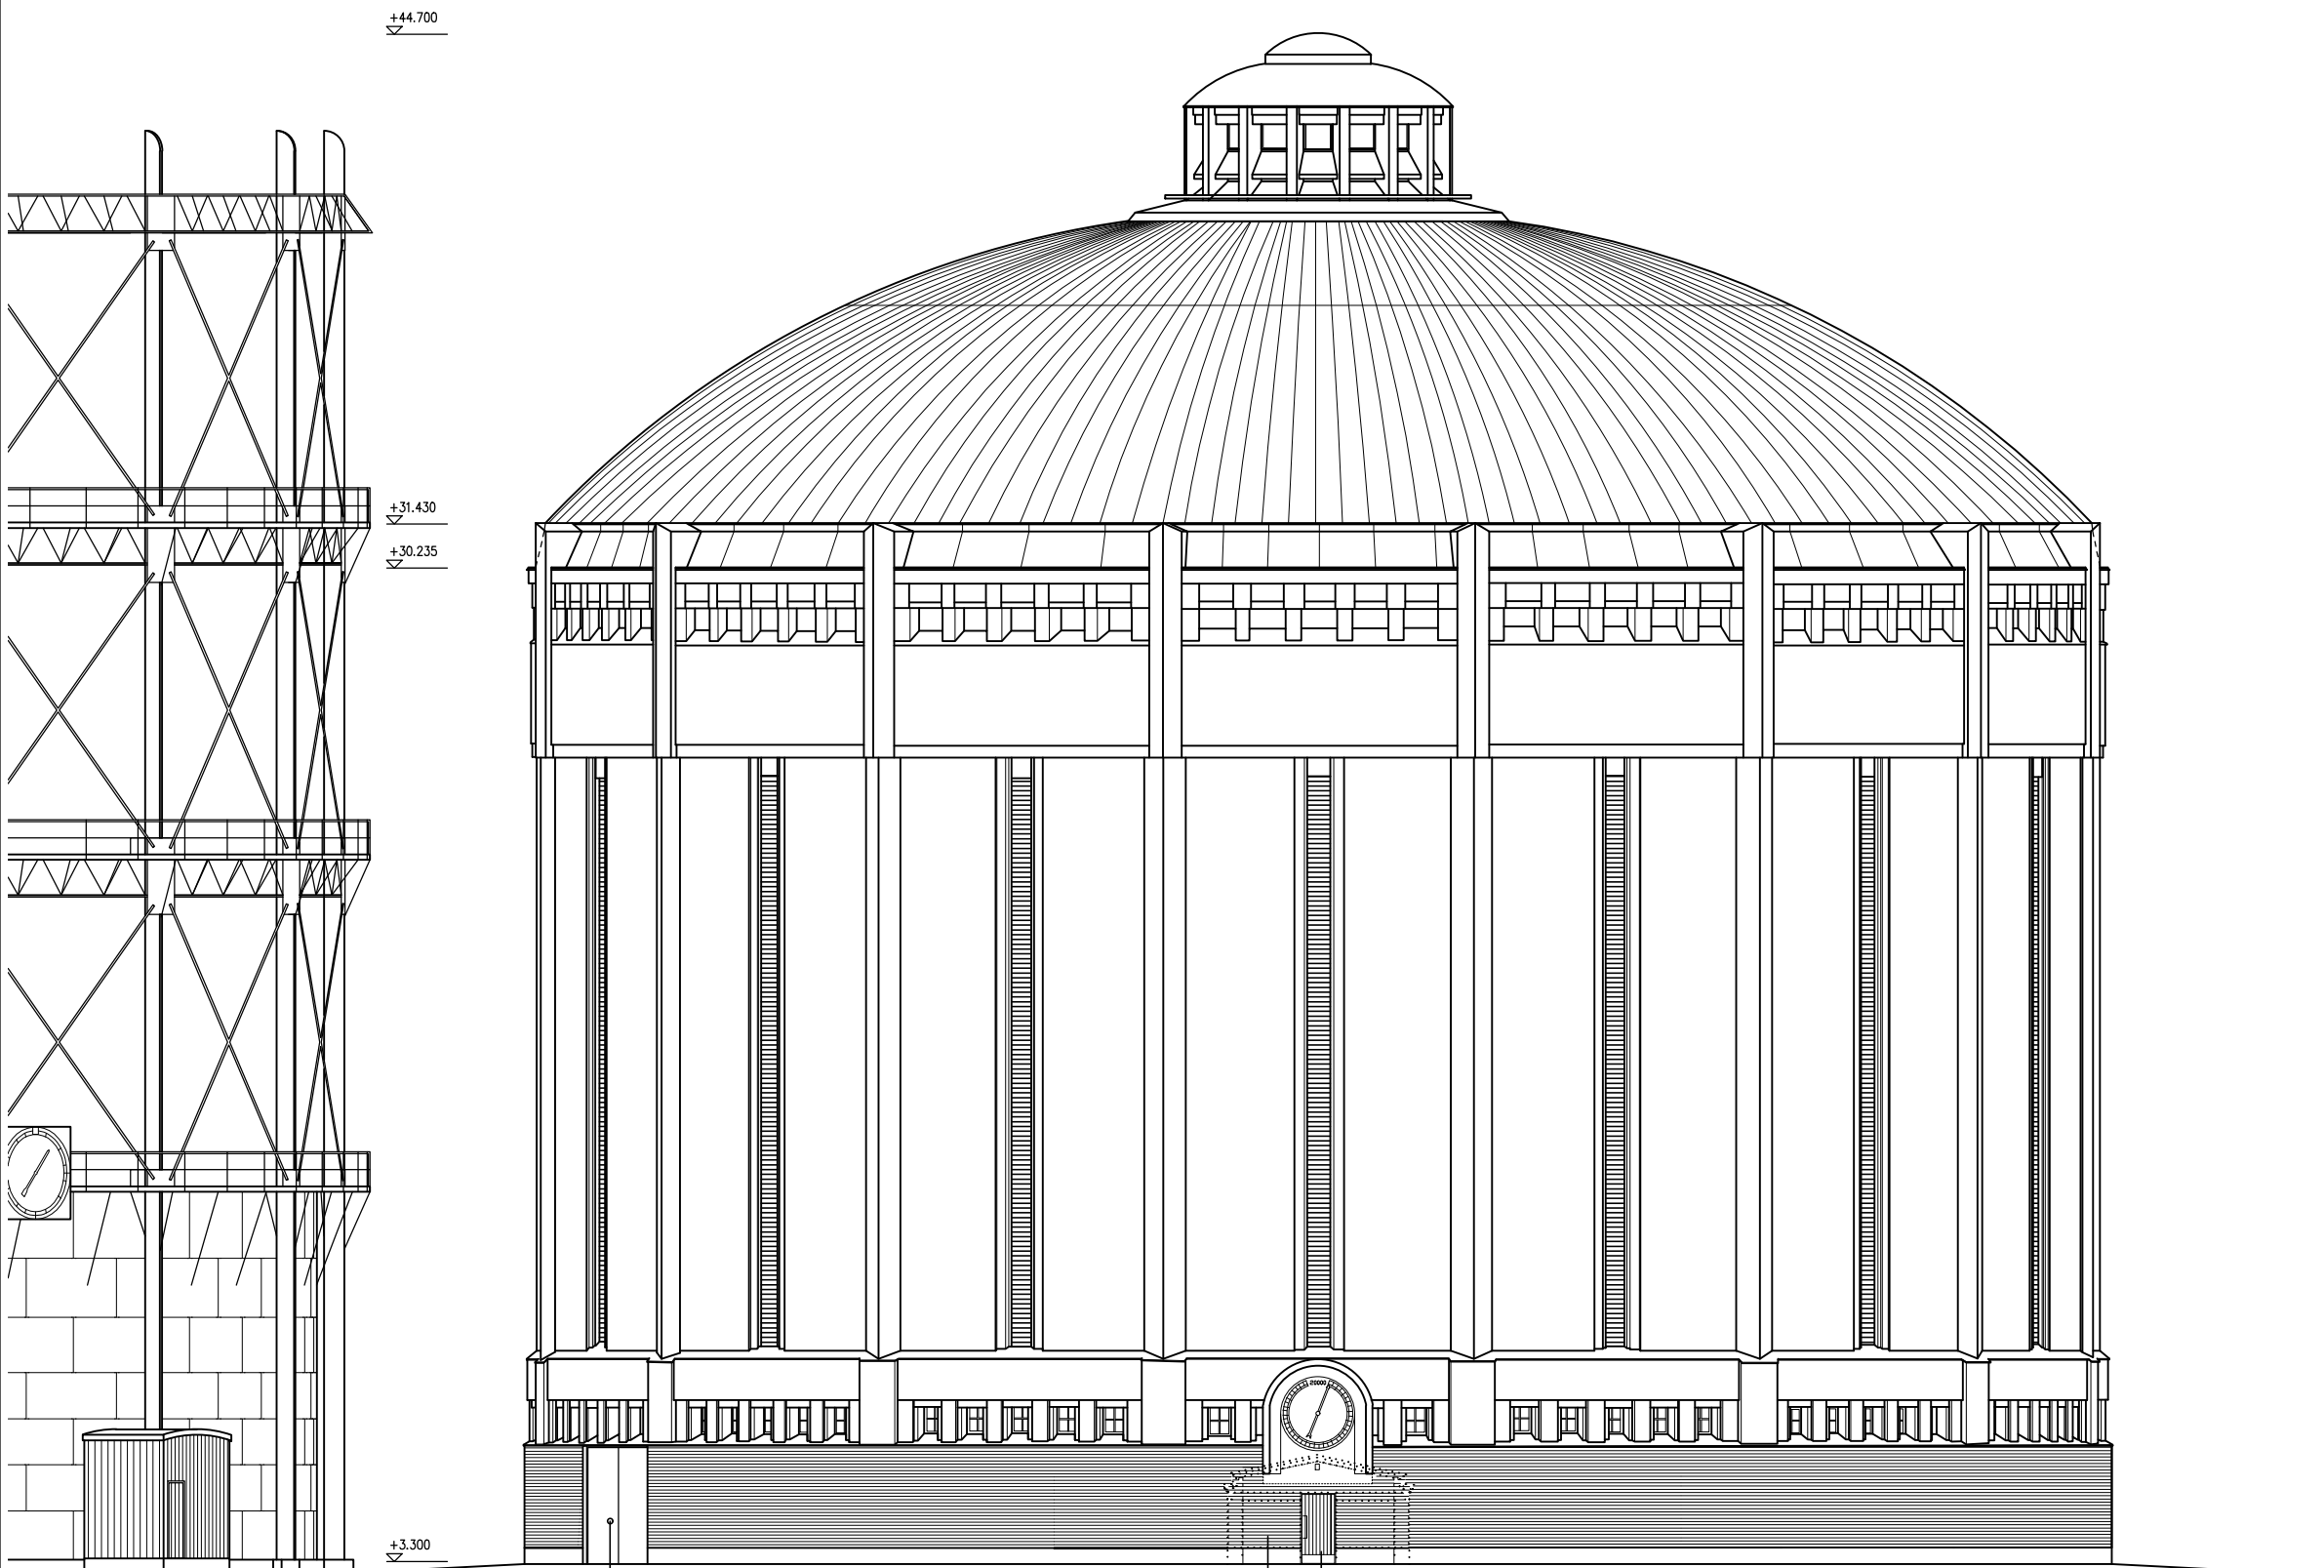

+44.700

+31.430

+30.235

+3.300

VÄLIAIKAINEN HUOLTO-OVI

VÄLIAIKAINEN OVI  
 PURETTU ETEISRAKENNUS  
 (RAKENNETAAN UUELLEEN  
 ERILLISESSÄ HANKKEESSA)

RATU: 66290

SUVILAHDEN TIILINEN KAASUKELLO  
 PARRUKATU 4, 00580 HELSINKI

JULKISIVU KAAKKOON, 1:200, 10.5.2022


ARKKITEHTUURITOIMISTO  
 KARI RISTOLA OY  
 KUORTANEENKATU 5 A  
 00520 HELSINKI  
 PUH. 010 235 1040

+44.700

+31.430

+30.235

+3.300

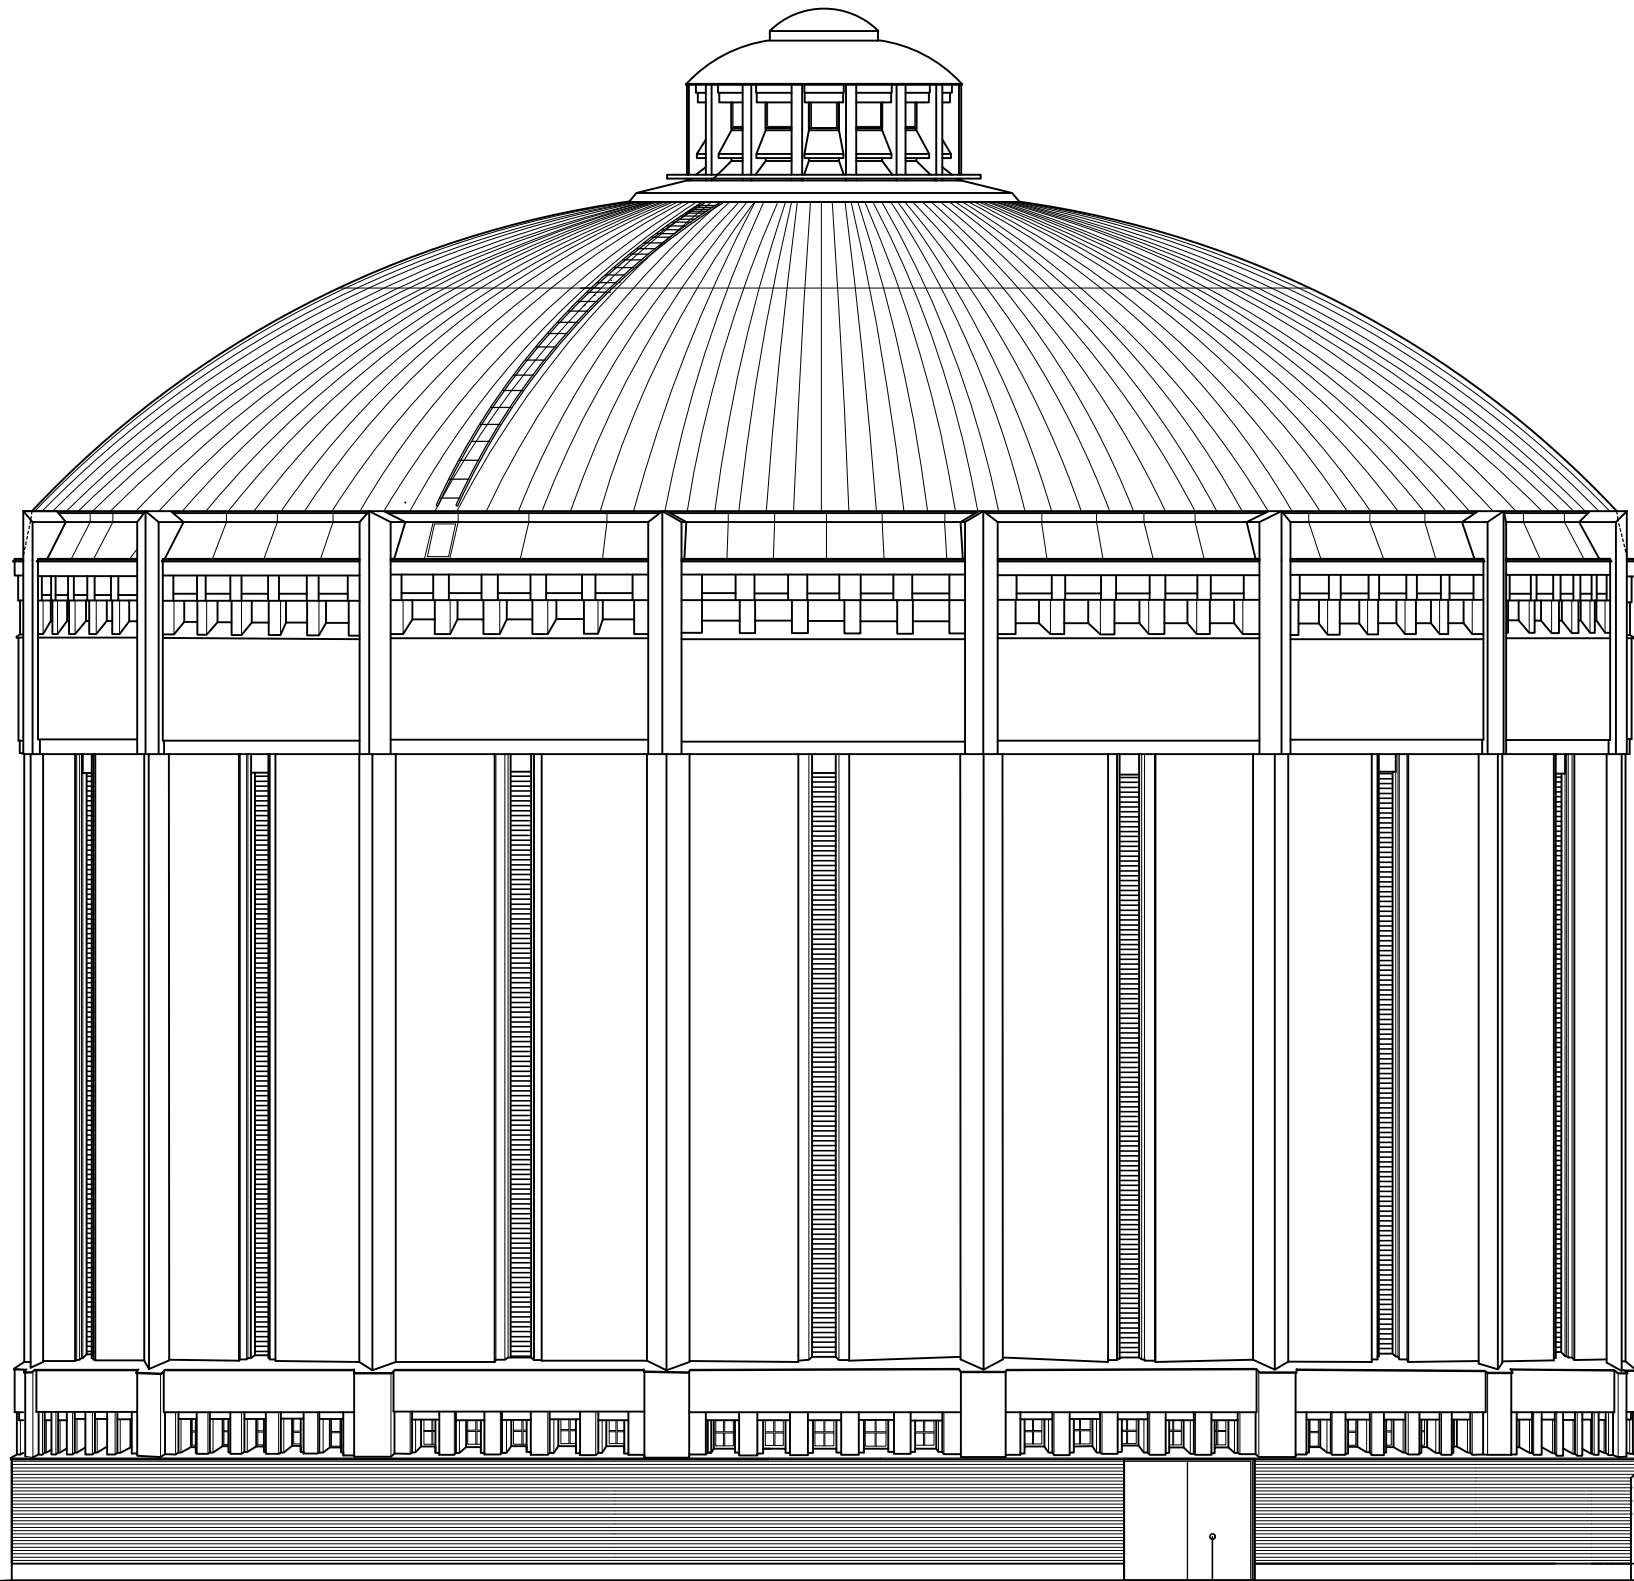

PURETTU ETEISRAKENNUS  
(RAKENNETAAN UUELLEEN  
ERILLISESSÄ HANKKEESSA)


VÄLIAIKAINEN HUOLTO-OVI

RATU: 66290

SUVILAHDEN TIILINEN KAASUKELLO  
PARRUKATU 4, 00580 HELSINKI

JULKISIVU LOUNAASEEN, 1:200, 10.5.2022

ARKKITEHTUURITOIMISTO  
KARI RISTOLA OY  
KUORTANEENKATU 5 A  
00520 HELSINKI  
PUH. 010 235 1040

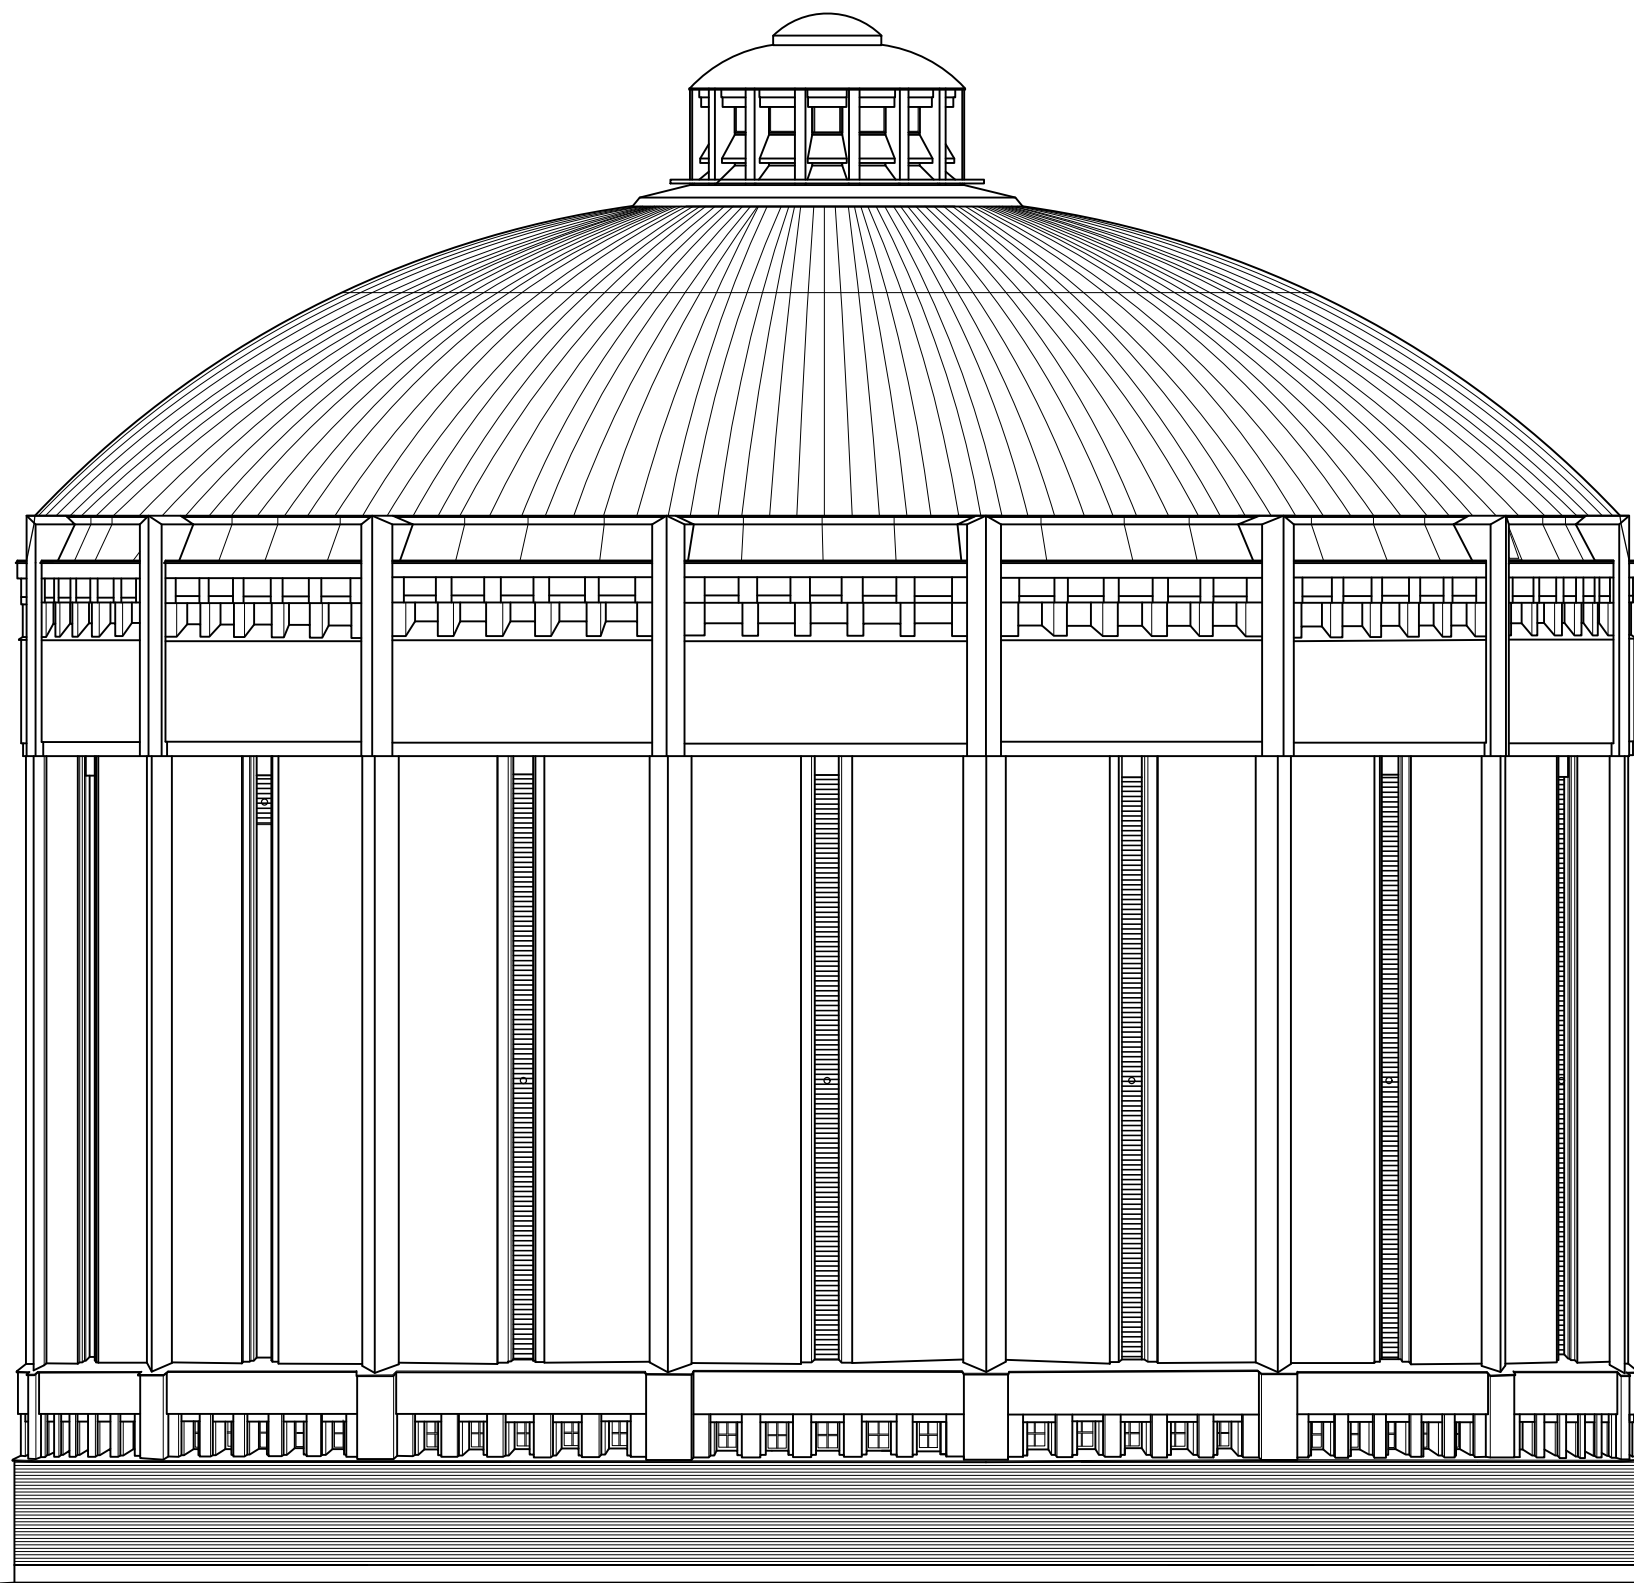


+44.700

+31.430

+30.235

+3.300

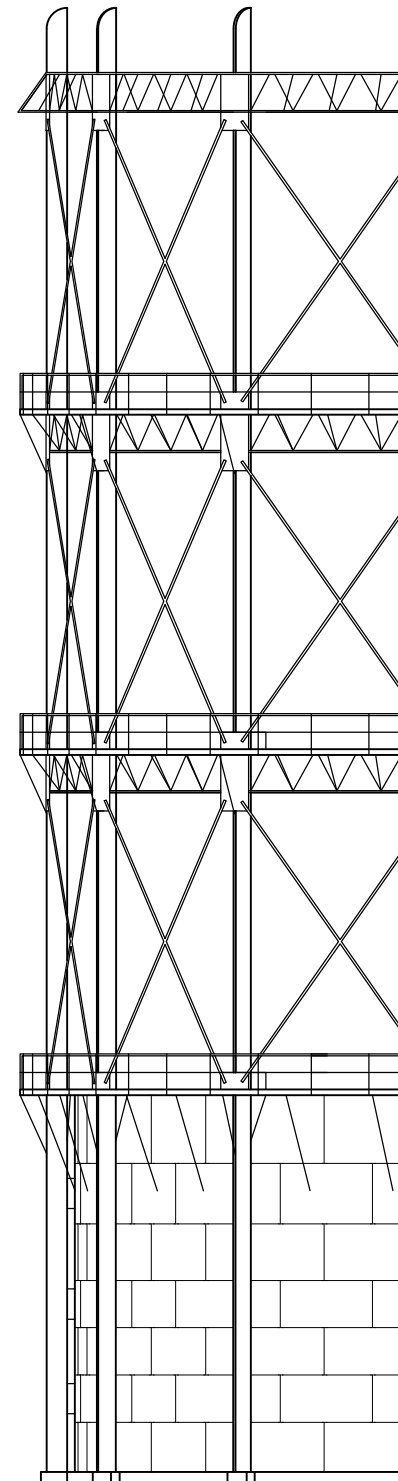

RATU: 66290  
SUVILAHDEN TIILINEN KAASUKELLO  
PARRUKATU 4, 00580 HELSINKI  
JULKISIVU LUOTEeseen, 1:200, 10.5.2022

ARKKITEHTUURITOIMISTO  
KARI RISTOLA OY  
KUORTANEENKATU 5 A  
00520 HELSINKI  
PUH. 010 235 1040