

Yhdistelmä asemakaavolista, jotka asemakaavan muutos nro 12548 voimaantullessaan kumoaa.



Kartta on eri korkeusjärjestelmässä kuin asemakaavan muutos.

Poistuvat merkinnät ovat eri mittakaavassa kuin asemakaavan muutos.

Sammanställning av de detaljplaner som upphävs då detaljplaneändringen nr 12548 träder i kraft.

Kartan har ett annat höjdsystem än detaljplaneändringen.

De strukna beteckningarna är i annan skala än detaljplaneändringen.

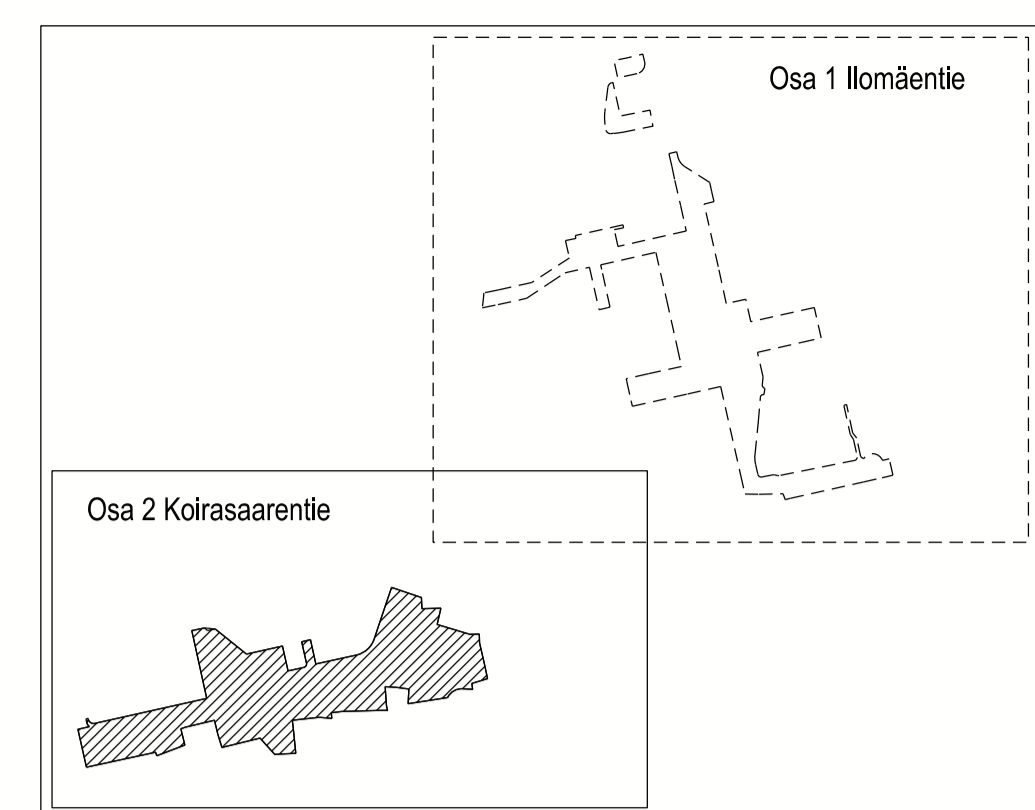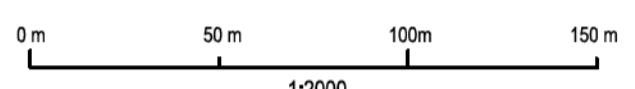

- ASEMAKAAVAN MUUTOS KOSKEE:**
- 49. kaupunginosan (Laajasalo, Yliskylä) korttelin 49003 tonttia 11
 - korttelin 49020 tonttia 5
 - korttelin 49029 tontteja 5 ja 6
 - korttelin 49033 tonttia 2
 - korttelin 49036 tonttia 5
 - korttelin 49037 tonttia 1
 - korttelin 49051 tontteja 3 ja 18
 - korttelin 49056 tontteja 12 ja 13
 - korttelin 49059 tontteja 1 ja 2
 - korttelin 49072 tonttia 1
- DETAJPLANEÄNDRINGEN GÄLLER:**
- 49. stadsdelen (Degerö, Uppby) kvarteret 49003 tomten 11
 - kvarteret 49020 tomten 5
 - kvarteret 49029 tomterna 5 och 6
 - kvarteret 49033 tomten 2
 - kvarteret 49036 tomten 5
 - kvarteret 49037 tomten 1
 - kvarteret 49051 tomterna 3 och 18
 - kvarteret 49056 tomterna 12 och 13
 - kvarteret 49059 tomterna 1 och 2
 - kvarteret 49072 tomten 1
- puisto-, lähivirkistys- ja katualueita (muodostuu uudet korttelit 49091, 49097 ja 49098)
- park-, närekreations- och gatuumråden (de nya kvarteren 49091, 49097 och 49098 bildas)

Valituksen kohteena oleva kaava-alueen osa, jota MRL 2015:n mukainen voimaantulo päätös ei koske.

Del av planområdet, som är föremål för besvär och som beslutet om ikraftträdande enligt MBL 2015 inte gäller.

<p>HELSINKI HELSINGFORS</p> <p>Kaavan nimi/Plan nr 12548 OSA 2/3</p> <p>Diariinumero/Diarienummer HEL 2016-000535</p> <p>Huutoaika 4388,1</p> <p>Päätöksen päiväys 5.11.2019</p>	<p>Asemakaavoitus Detaljplanläggning</p> <p>Kaavan nimi/Planens namn Koirasarenten ja Ilomäentien alueet Området vid Hundholmsvägen och Ilomäenvägen</p> <p>Laatijalla/Utförd av Maria Isotupa, Tyko Saarikko</p> <p>Maailloittelija/Redovisad av Pia Villanen, Juha-Pekka Kontinen</p> <p>Asemakaavoitusjohtaja/Stadsplanchef Marja Piimies</p>	<p>Käsitellyt ja muutokset/Behandlingar och ändringar:</p> <p>Kyk (ehdotus päivätty) / Syn (förslag ändrat) 29.1.2019</p> <p>Sinn (valinta ehdotus) / Synn (beslut om förslag) 5.2.2019</p> <p>Nähdä/Äll (MRL 656) / Framlagt (MBL 656) 20.2.2019-21.3.2019</p> <p>Kyk (tarkistettu ehdotus) / Synn (justerat förslag) 5.11.2019</p>
	<p>0 50 100 150 m</p> <p>Tasokoordinaatio/Plankoordinatystem ETRS-GK25 N2000</p> <p>Korkeusjärjestelmä/Höjdsystem N2000</p> <p>Pöytäkartan hyväksymisen/Godkännande av baskartan 20.06.2019 48 g. kartan ja paikallistiedon/työkalun päivätty</p> <p>Mittakaava/Scala 1:1000</p> <p>Kartan/Planläggning 13.08.2019</p> <p>Nro/No 20019 B</p> <p>Tuottaja/Utvecklare TDTI Kraft</p>	<p>0 50 100 150 m</p> <p>Mittakaava/Scala 1:1000</p> <p>Kartan/Planläggning 13.08.2019</p> <p>Nro/No 20019 B</p> <p>Tuottaja/Utvecklare TDTI Kraft</p>