



1:50

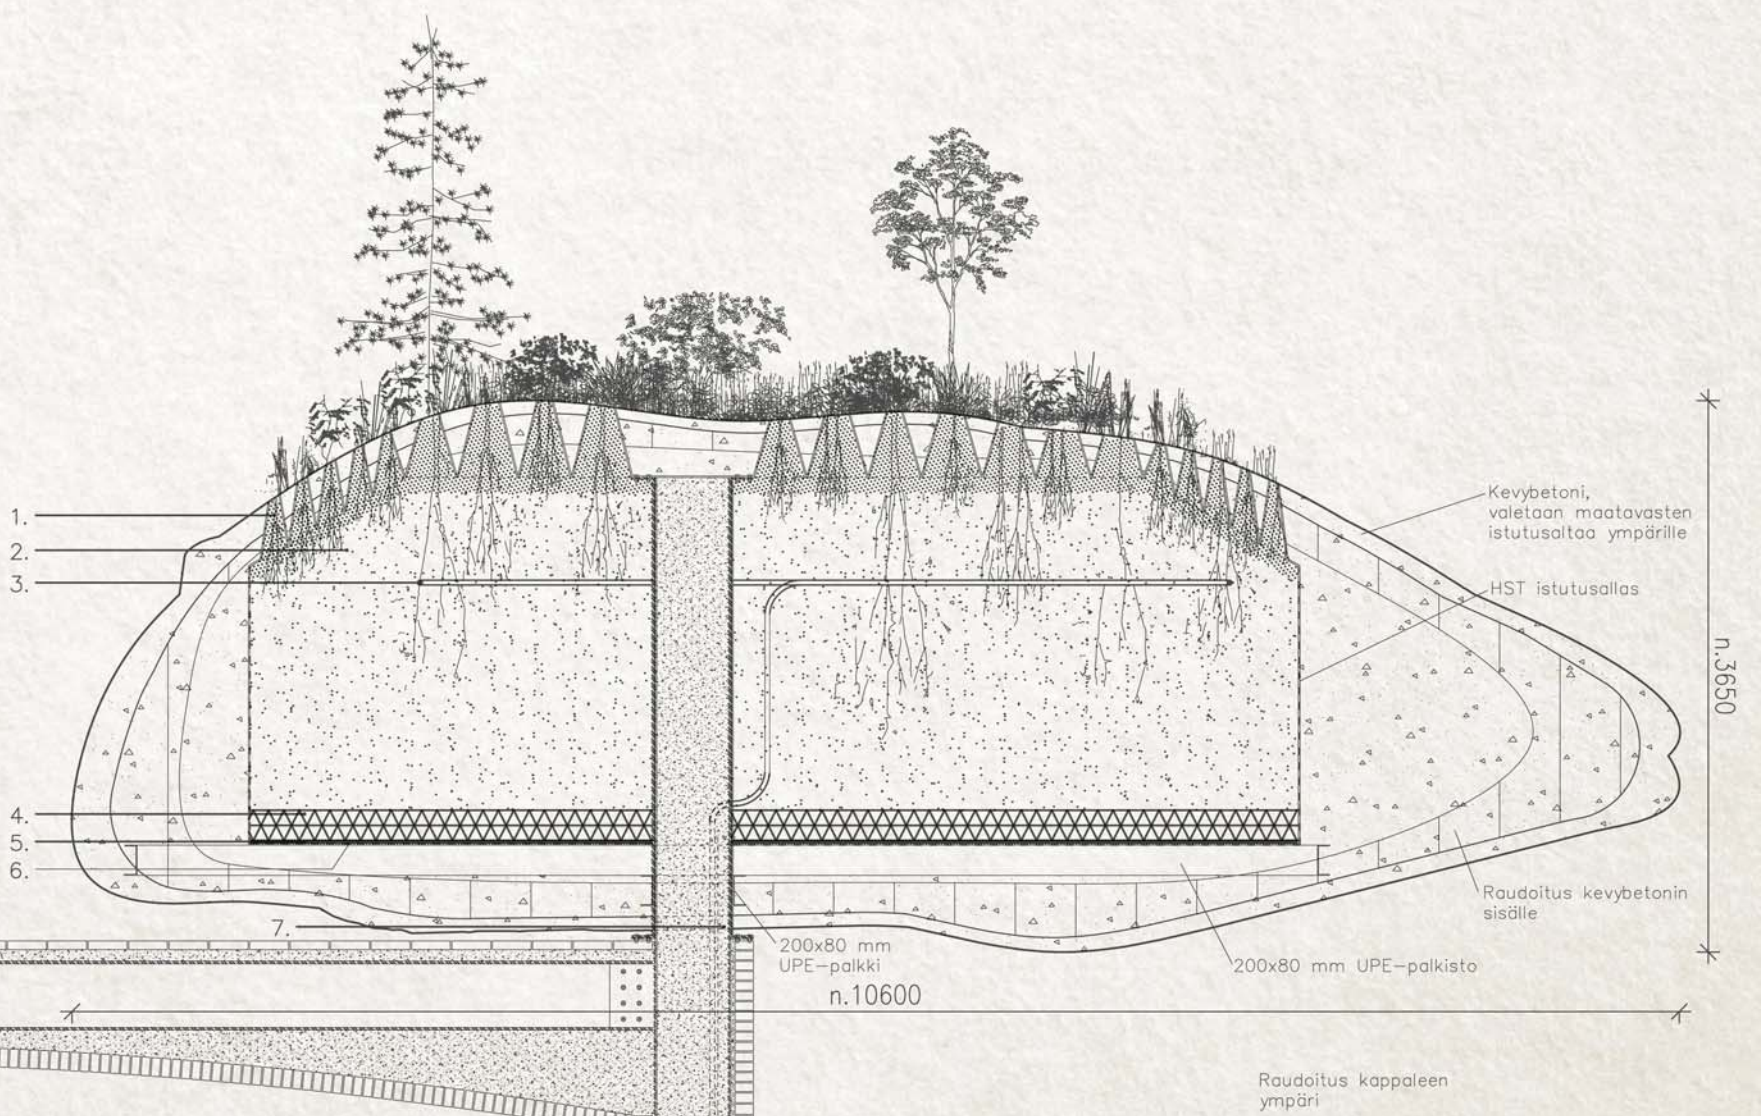


ISTUTUSALLAS

1. kate, kuorihumus 100 mm
2. juurtumiskerros
3. kasteluputki, PVC-aaltomuoviputki, verhotaan suodatinkankaalla
4. vettä pitävä kerros, 2 x hydroskooppinen kivivilla
5. juurisuoja
6. vesieriste, rakennesuunnittelijan ohjeen mukaan
7. istutusaltaan vedenpoisto

DET 1
1:30

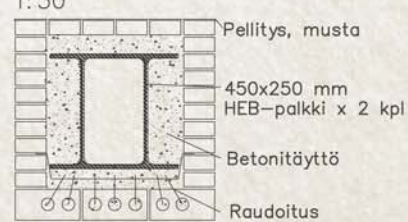

DET 2
1:30

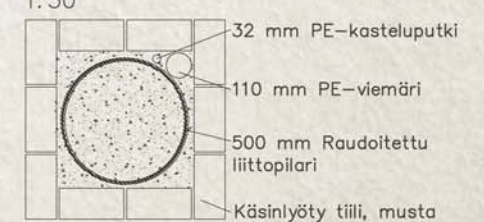

1:50



L'elephant triomphal

Hiidenkivi

Mytologia

Rakentamisen kulttuuri osana inhimillistä toimintaa

Ihmisen luoma ympäristö

Teoksen sijoituspaikka

Betoninen ympäristö

Uusi teknologia

"Alien Object"

Vieras kokemus

Vaaran tunne

Perspektiivin muutos

Epävakaus

Suhteen tasapaino

Luonnon voima

Ekologisen ajattelun aineellistuminen

Portti

Elottoman ja elollisen suhde




"non-fixed form"


Kaivaus




Kiven valmistus

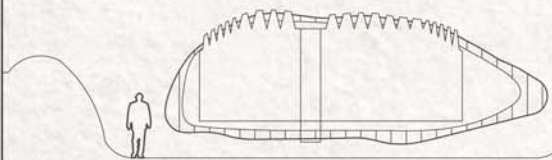



Istutusallas ja raudoitus lasketaan maakuoppaan

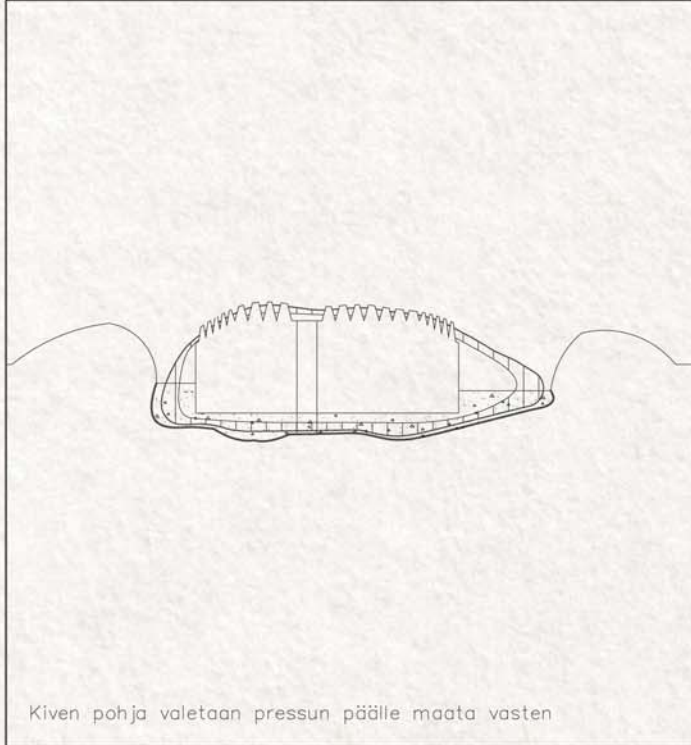

Kiven pohja valetaan pressun päälle maata vasten

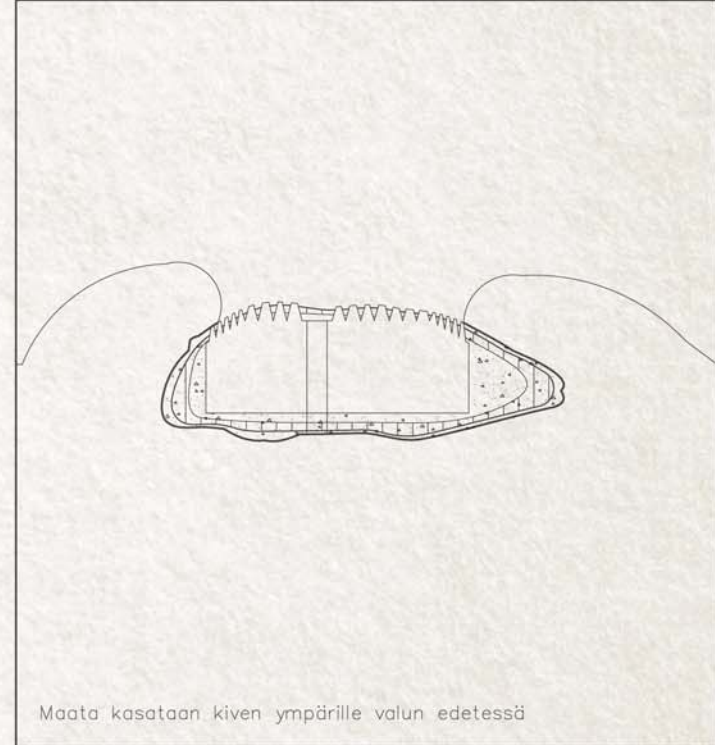

Maata kasataan kiven ympärille valun edetessä

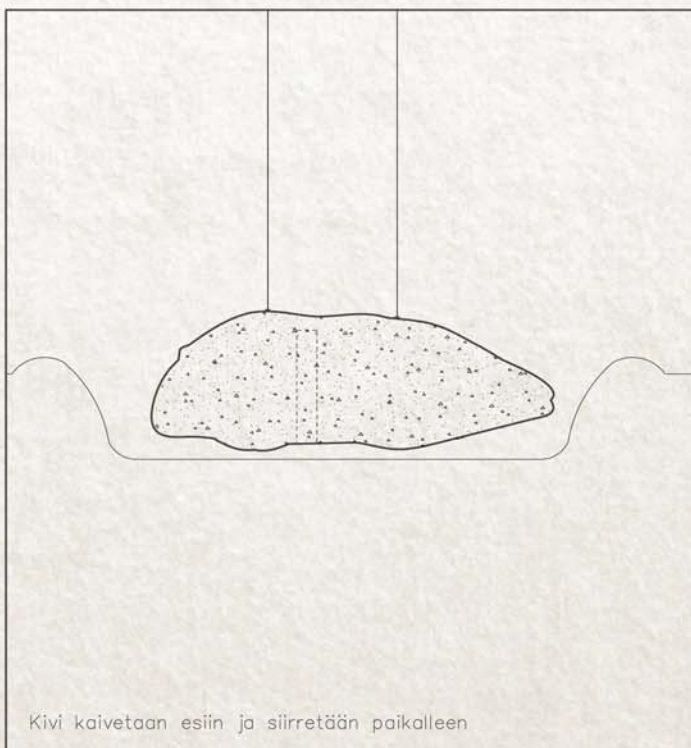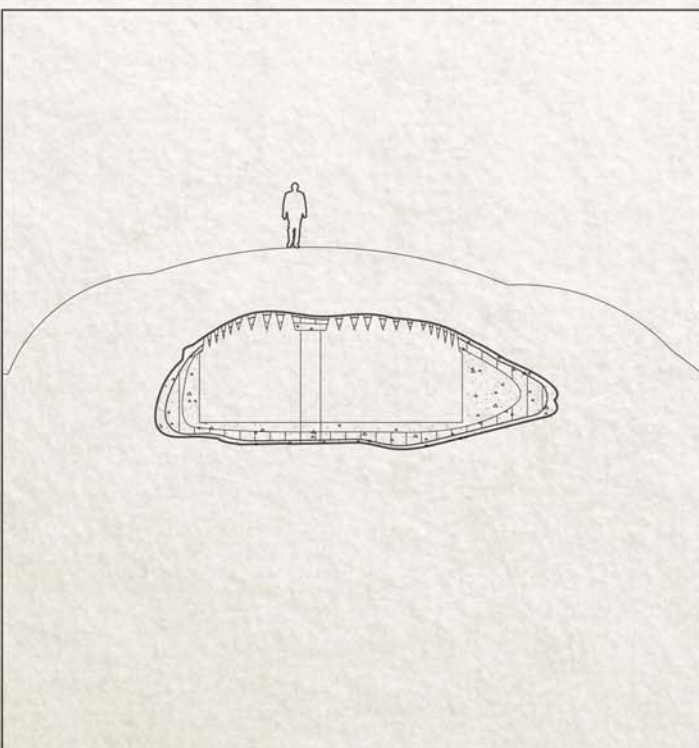

Kivi kaivetaan esiin ja siirretään paikalleen

