



kr sala yht. 30.5 m²
purettava pa 15.5 m²

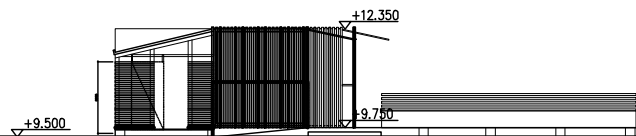

JULKISIVU ETELÄÄN

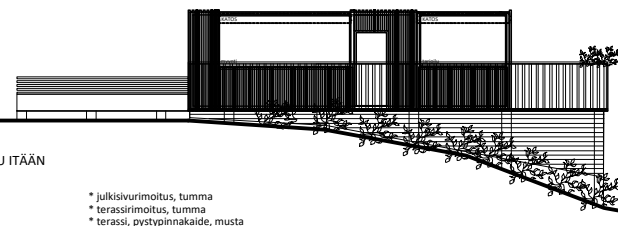


JULKISIVU ITÄÄN

- julkisivurimoitus, tumma
- terassirimoitus, tumma
- terassi, pystypinnakaide, musta
- konttien metallirakenteet, tumma harmaa
- varastokatos on varustettu ritiläseinäkkeillä

JULKISIVU POIKKA

JULKISIVU

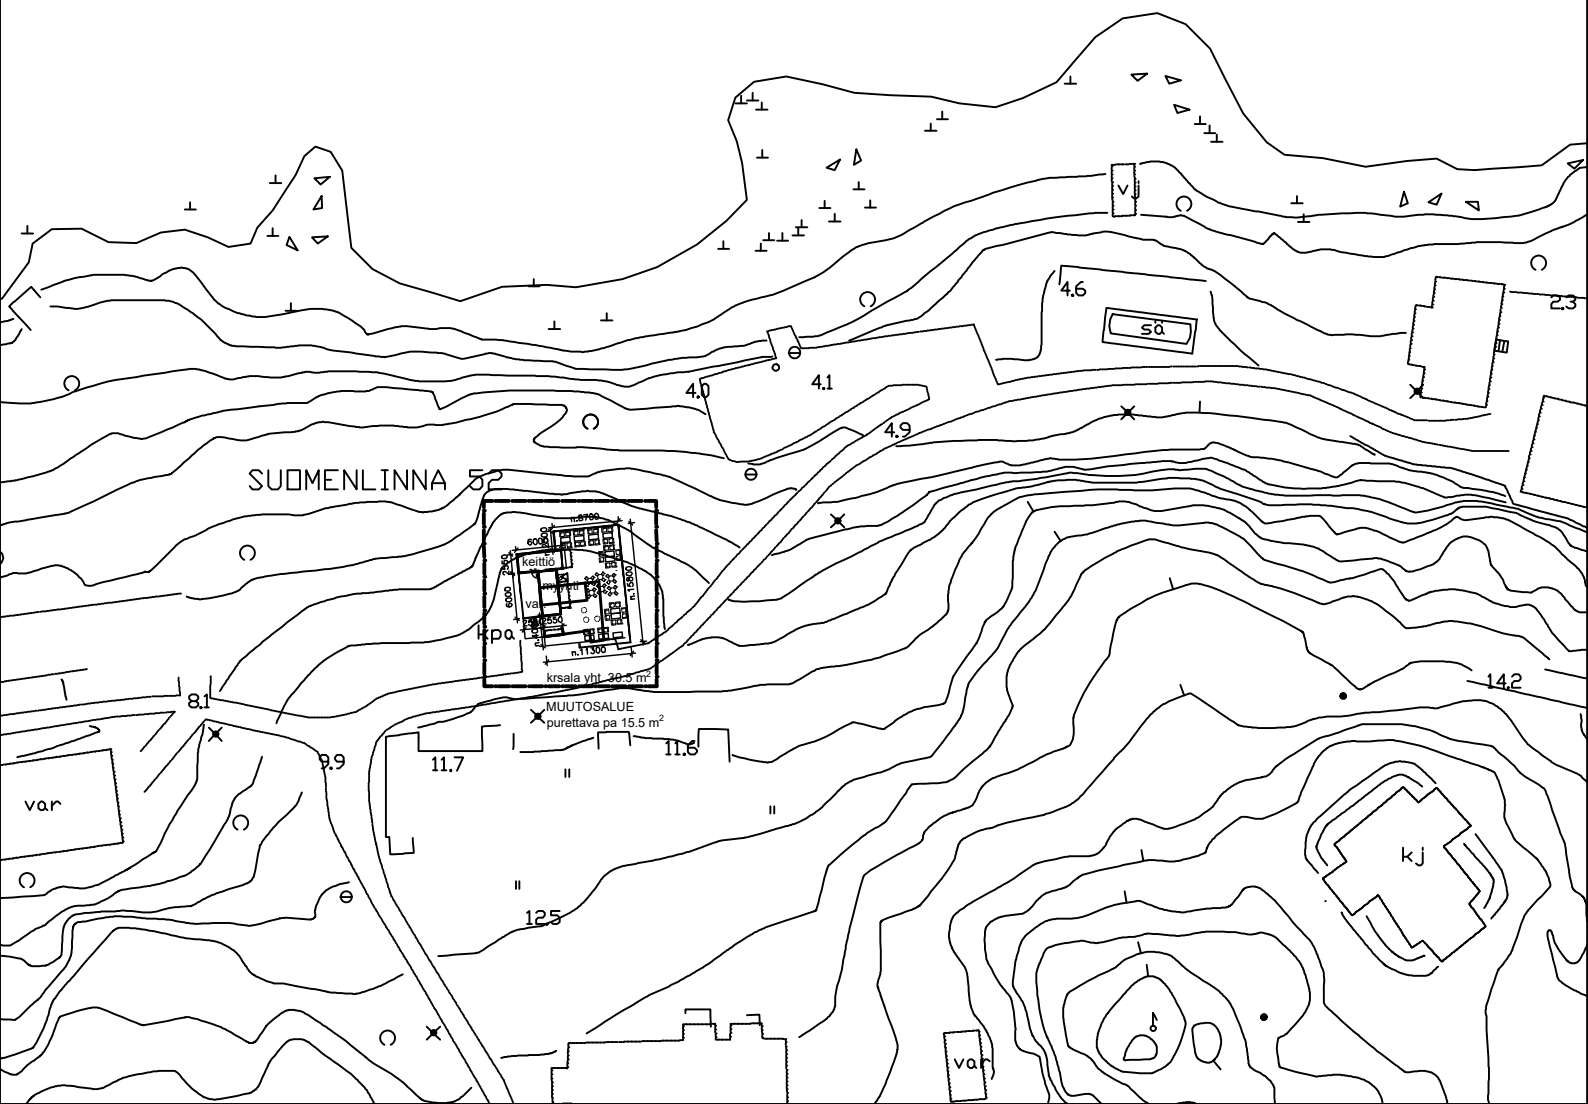

poikkeamista varten

91-432-6-4	
TILAPÄINEN RAKENNUS (muutos)	PÄÄPIIRUSTUS
VALLISAARI	asemapiirros 1/1000
00860 Helsinki	pohjat, julkisivut 1/200
 Sandark Oy Kööri Osk Antinkatu 5 28100 Pori Liisa Säämäki Fise V+ 040 529 4045 liisa.saamaki@sandark.fi www.sandark.fi	