

Kiinteistöjärjestelyjen kohde


Malmi hautausmaa
Malmis begravn

250 m

1:7 500

Kiinteistökartan maastotiedot, Ajantasa-aseamakaava (maalainen), Ajantasa-aseamakaava (maapäällinen) ©Helsingin kaupunki

1.11.2024 10:48:45

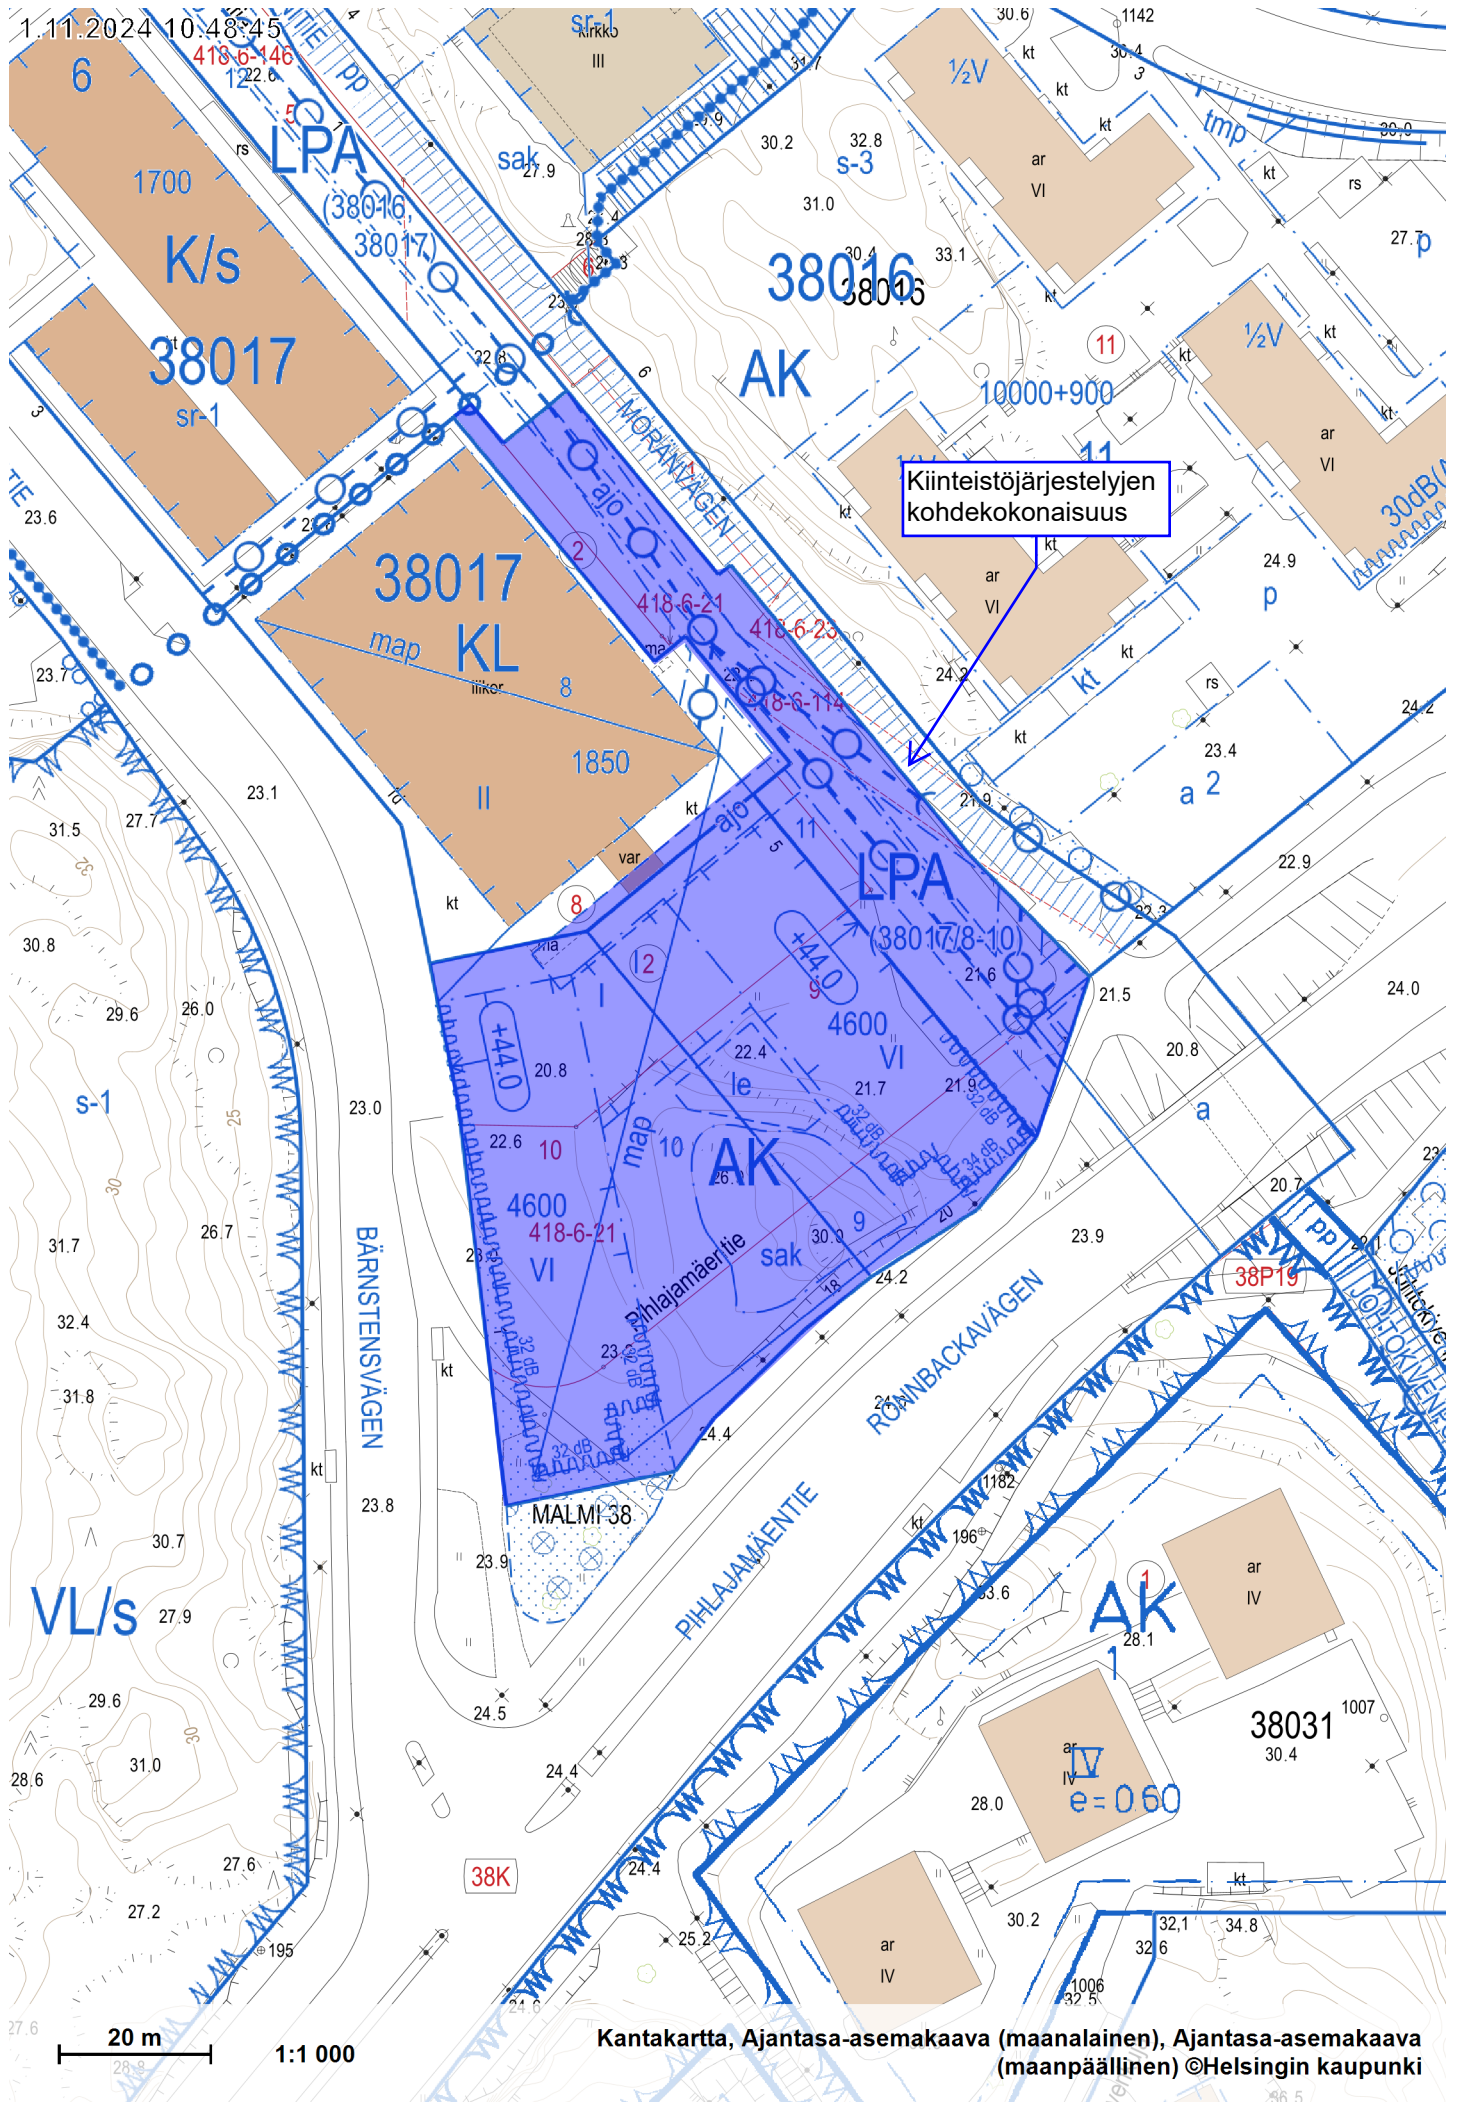

Kiinteistöjärjestelyjen
kohdekokonaisuus

Kantakartta, Ajantasa-asemakaava (maalainen), Ajantasa-asemakaava (maapäällinen) ©Helsingin kaupunki

Tasokoordinaatio / Plankoordinaatystem:
ETRS-GK25
Korkeusjärjestelmä / Höjdsystem:
N2000

TONTTIJAKOKARTTA
TOMTINDELNINGSKARTA **1:500** **HELSINKI**
HELSINGFORS

TONTTIEN MUODOSTUMINEN - TOMTERNAS BILDNING


N:O	PINTA-ALAT / AREALER m ²			KIINTEISTÖ / FASTIGHET MÄÄRÄALA / OUTBRUTET OMRÅDE
	YHTEENSÄ SUMMA	KIINTEISTÖITÄIN ENL. FASTIGH.	MÄÄRÄALOITTAIN OUTBR. OMR. (LAK. YHTEINEN UPPHÄVT SAMF.)	
8	2699	2647	91-38-17-2	N:O 48:A DAL
		45	91-418-6-21	
		7	91-418-6-114	
9	1712	553	91-38-17-2	(38K)
		390	91-38-9901-0	
		769	91-418-6-21	
10	2586	593	91-38-17-2	(38K)
		776	91-38-9901-0	
		1217	91-418-6-21	

TONTTIJAKOALUEELLA SIJAITSEE MAANALAISIA JOHTOJA

KOORDINAATTILUETTELO - KOORDINATFÖRTECKNING

PISTE PUNKT	Y	X	PISTE PUNKT	Y	X				
23	25500617	128	6680142	177	32	25500665	289	6680099	425
24	25500640	818	6680113	424	33	25500687	275	6680117	540
25	25500644	555	6680095	179	34	25500724	672	6680072	151
26	25500648	246	6680077	155	35	25500716	954	6680062	694
27	25500654	679	6680023	503	36	25500692	219	6680121	614
28	25500677	045	6680028	086	37	25500678	342	6680138	455
29	25500682	060	6680035	017	38	25500674	254	6680135	087
30	25500694	132	6680046	836	39	25500647	675	6680167	346
31	25500702	898	6680053	780					

TONTTIJAKO JA TONTTIJAONMUUTOS: TOMTINDELNING OCH TOMTINDELNINGÄNDRING:	KORTTELI/TONTIT: 38017/8-10 KVARTER/TOMTER:	
KAUPUNGINOSA/STADSDEL:	38. MALMI/MALM	
ASEMAKAAVA: STADSPLAN:	N:O 12779/16.8.2023	
EDELLINEN TONTTIJAKO: FÖREGÅENDE TOMTINDELNING:	N:O 2749/10.8.1967 8081/24.2.1992	
LASK: RÄKN: LRa	PIIRT: RIT: JKä	KARTTALEHTI: 680500 KARTBLAD:
KIINTEISTÖINSINÖÖRIN MÄÄRÄYKSESTÄ POHJAKARTAN HYVÄKSYI JA TONTTIJAON LAATI: GODKÄNT BASKARTAN OCH UPPGJÖRT TOMTINDELNINGEN FÖRORDNAD AV FASTIGHETSINGENJÖREN:	31.10.2023	
TIIMIPÄÄLLIKKÖ: TEAMCHEF:		
EERO JALKANEN	N:O 14028	

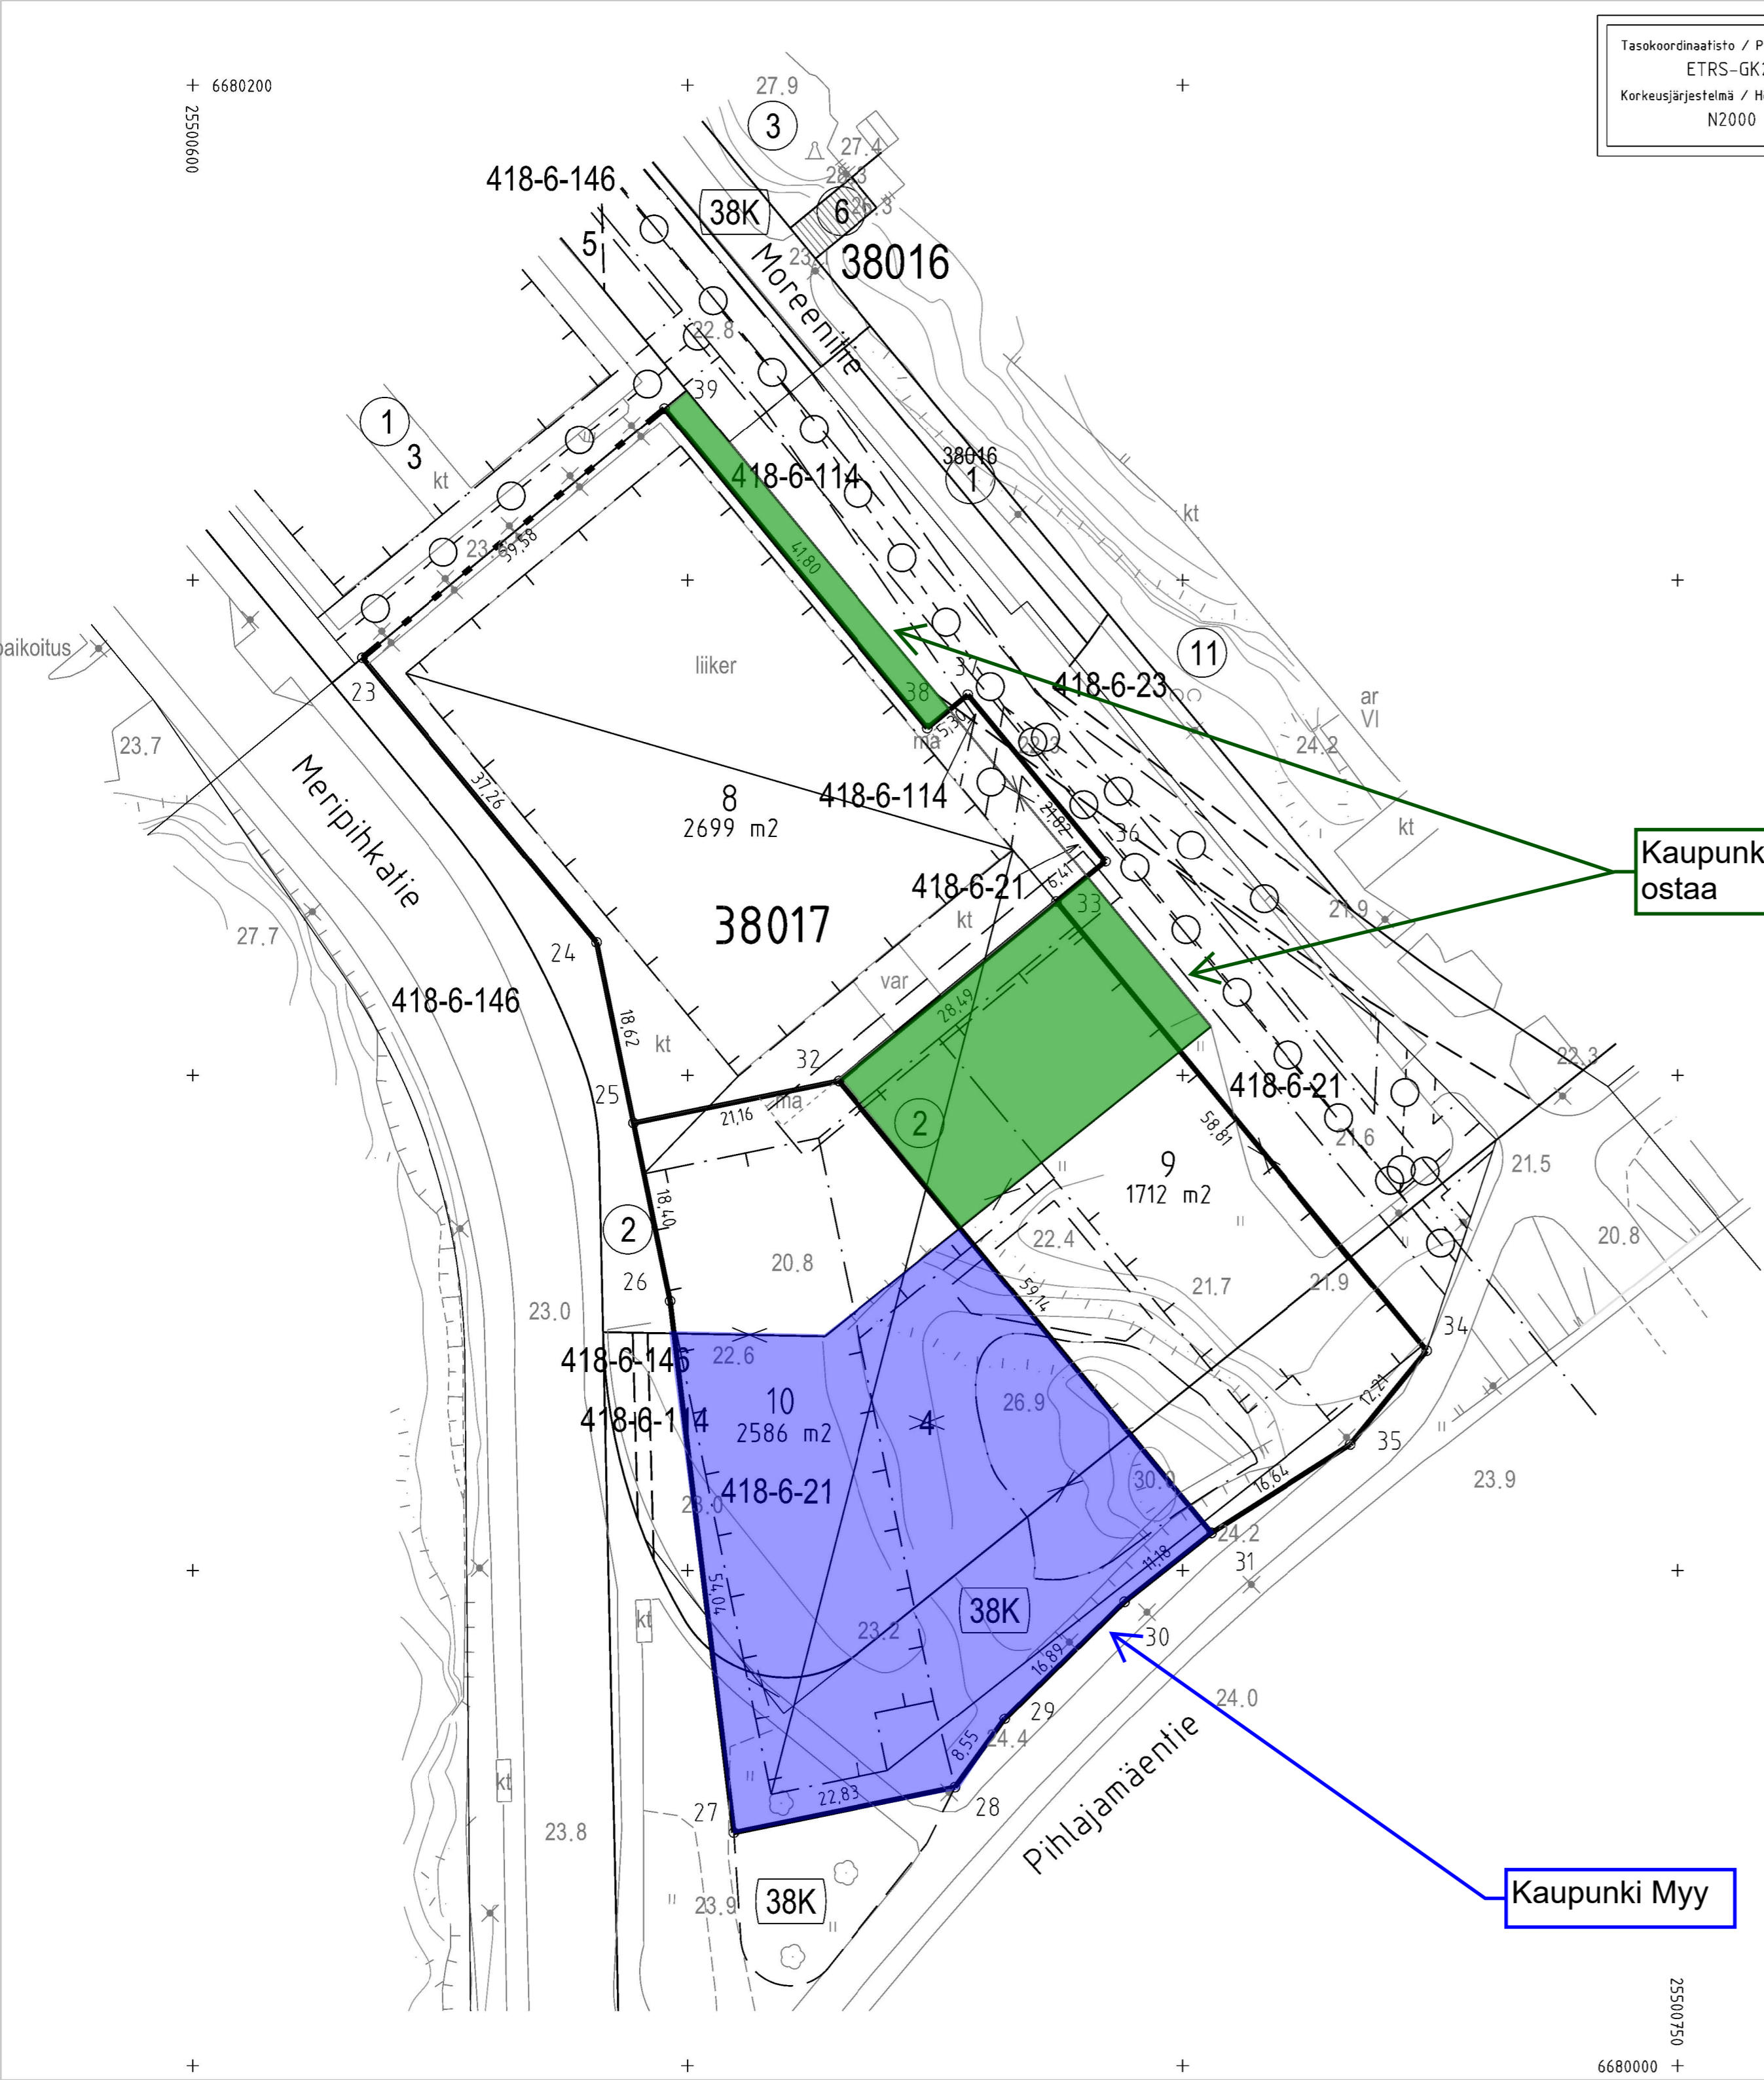

Kaupunki Myy

Kaupunki ostaa

25500750
6680000