



Nyk. ajorata	9.70
Nyk. erotuskaista	2.60
Nyk. ajorata	8.0
Nyk. keskikaista	6.5
Nyk. ajorata	8.05
Nyk. erotuskaista	4.70
Ajorata	5.00
Erotuskaista	2.75
Pyörätie	2.50
Jalkakäytävä	2.75

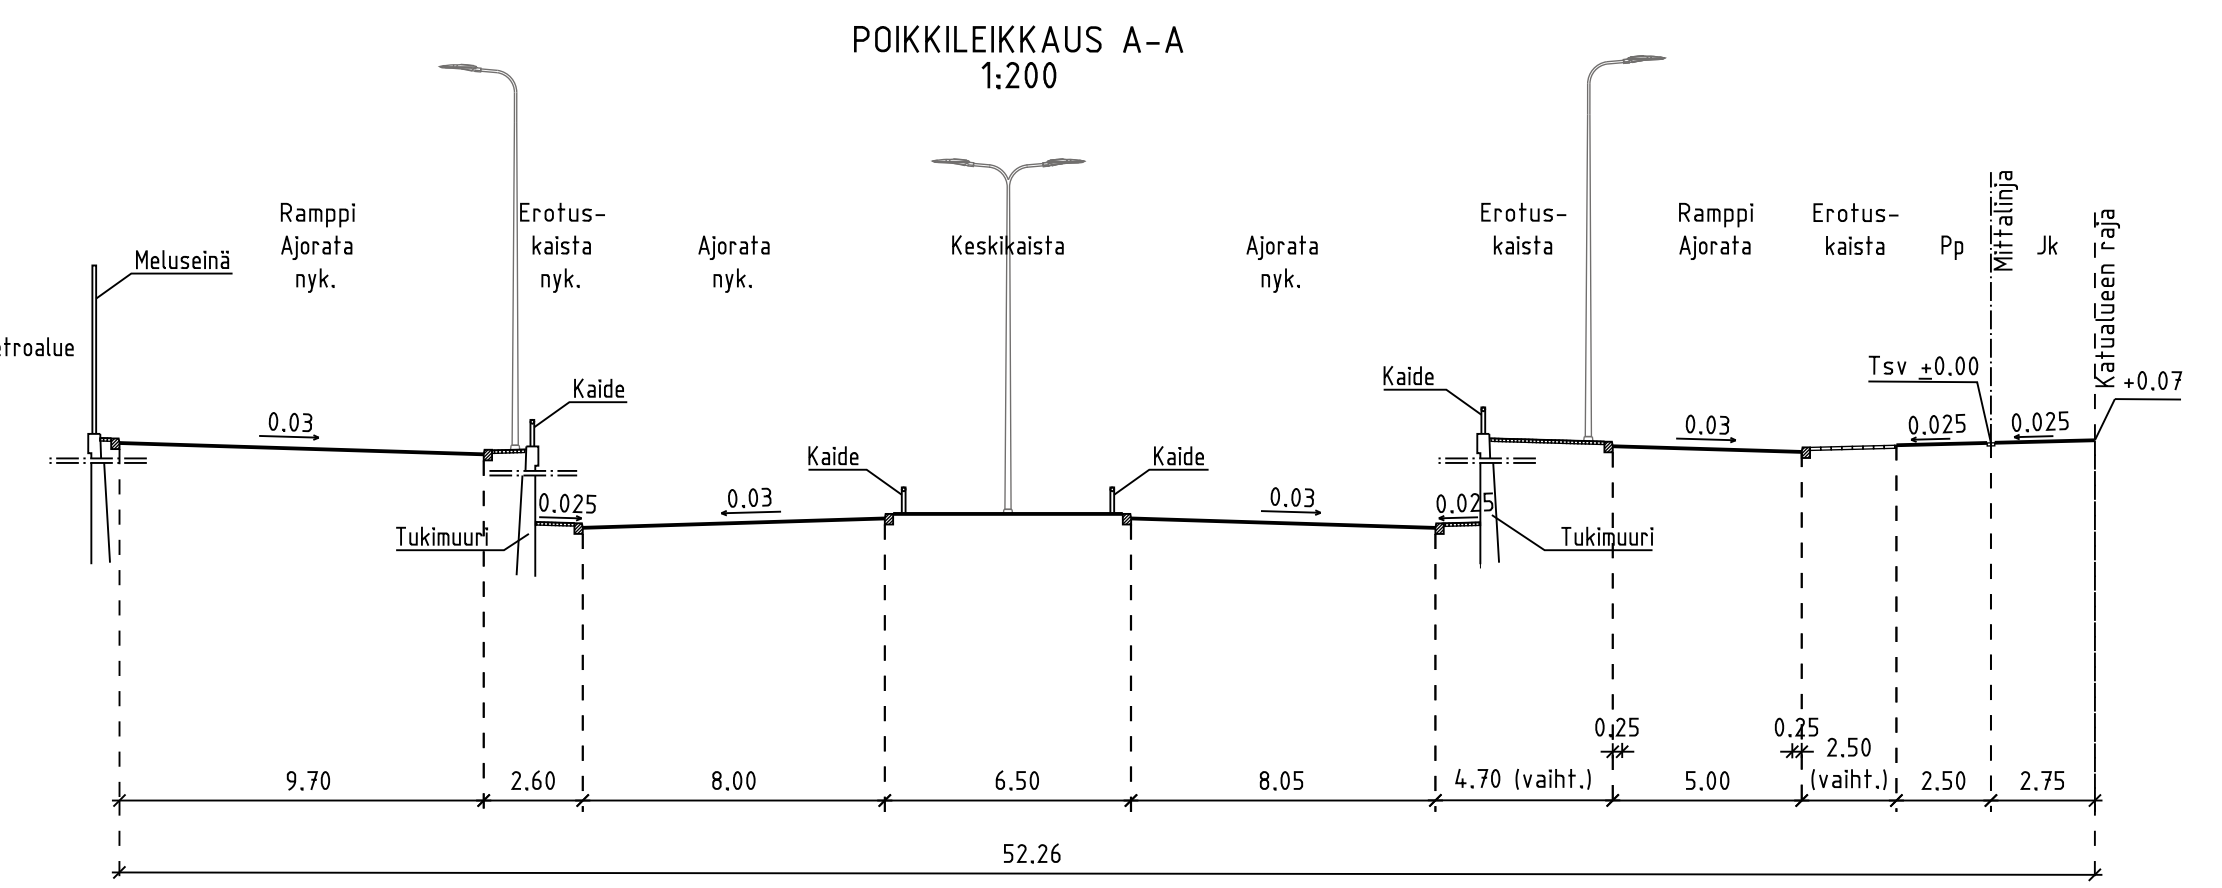

PIIRUSTUSMERKINNÄT

- Asfaltti (ajorata/jk+pp-tie)
- Noppakiveys, harmaa
- Betonikiveys, harmaa
- Nurmetus
- Reunatuki, luonnokivi, harmaa
- Madallettu reunatuki, luonnokivi, harmaa
- Luiskattu reunatuki, luonnokivi, harmaa
- Erotteluviiva, kahden noppakiven raita, harmaa
- Kadun likimääräinen korkeusasema
- Kadun nykyinen likimääräinen korkeusasema
- Nykyinen valaisin
- Liikennevalo-ohjattu liittymä
- Kaide/nykyinen kaide
- Nykyinen tukimuuri

Kuivatus hoidetaan katukohtaisella hulevesiviemäröinnillä

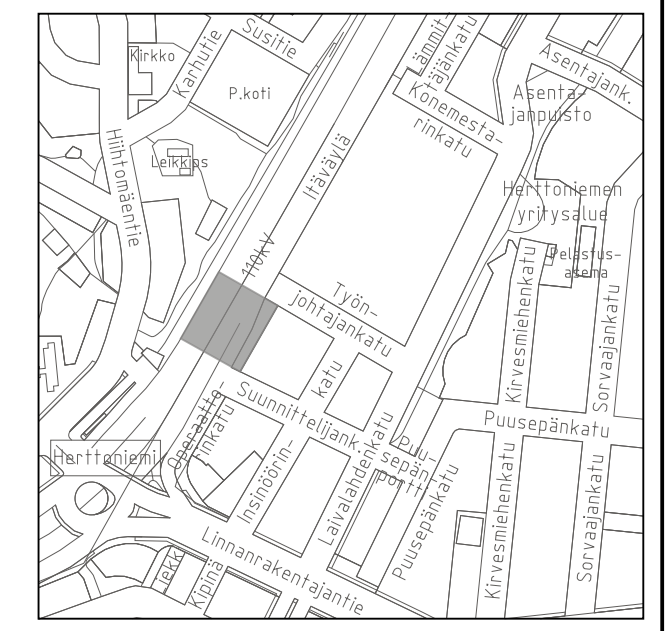

Helsinki Kaupunkiympäristön toimiala		www.hel.fi sähköposti: etunimi.sukunimi@hel.fi	
KAUP.OSA, OSA-ALUE 43. Herttoniemi			
ITÄVÄYLÄ välillä Suunnittelijankatu - Työjohtajankatu			
Katusuunnitelma			
MK	LIITTYY KORVAA	NRO 31173/1	KHS KYLK
1:500	KORVATTU	TASOKOORDINAATIO: ETRS-GK25	HYV. 1.11.2019 R. Putkonen
1:200	ASEMAKAAVA 7248,11507,12481	KORKEUSJÄRJESTELMÄ: N2000	TARK. 1.11.2019 I. Rantanen
	LIIKENNES. 6768		PROJ. 1.11.2019 H. Piironen
			HYV. 31.10.2019 I. Taipale
			TARK. 31.10.2019 M. Heikkinen
			LAAT. 31.10.2019 K. Kärkkäinen



Ramboll Finland Oy
PL 25, Itsehallintokuja 3
02601 ESPOO
puh. 020 755 611