


25.3.2019 13:11:19

50 m

1:1 000

Kantakartta, Ajantasa-asemakaava (maanalainen), Ajantasa-asemakaava (maanpäällinen) ©Helsingin kaupunki

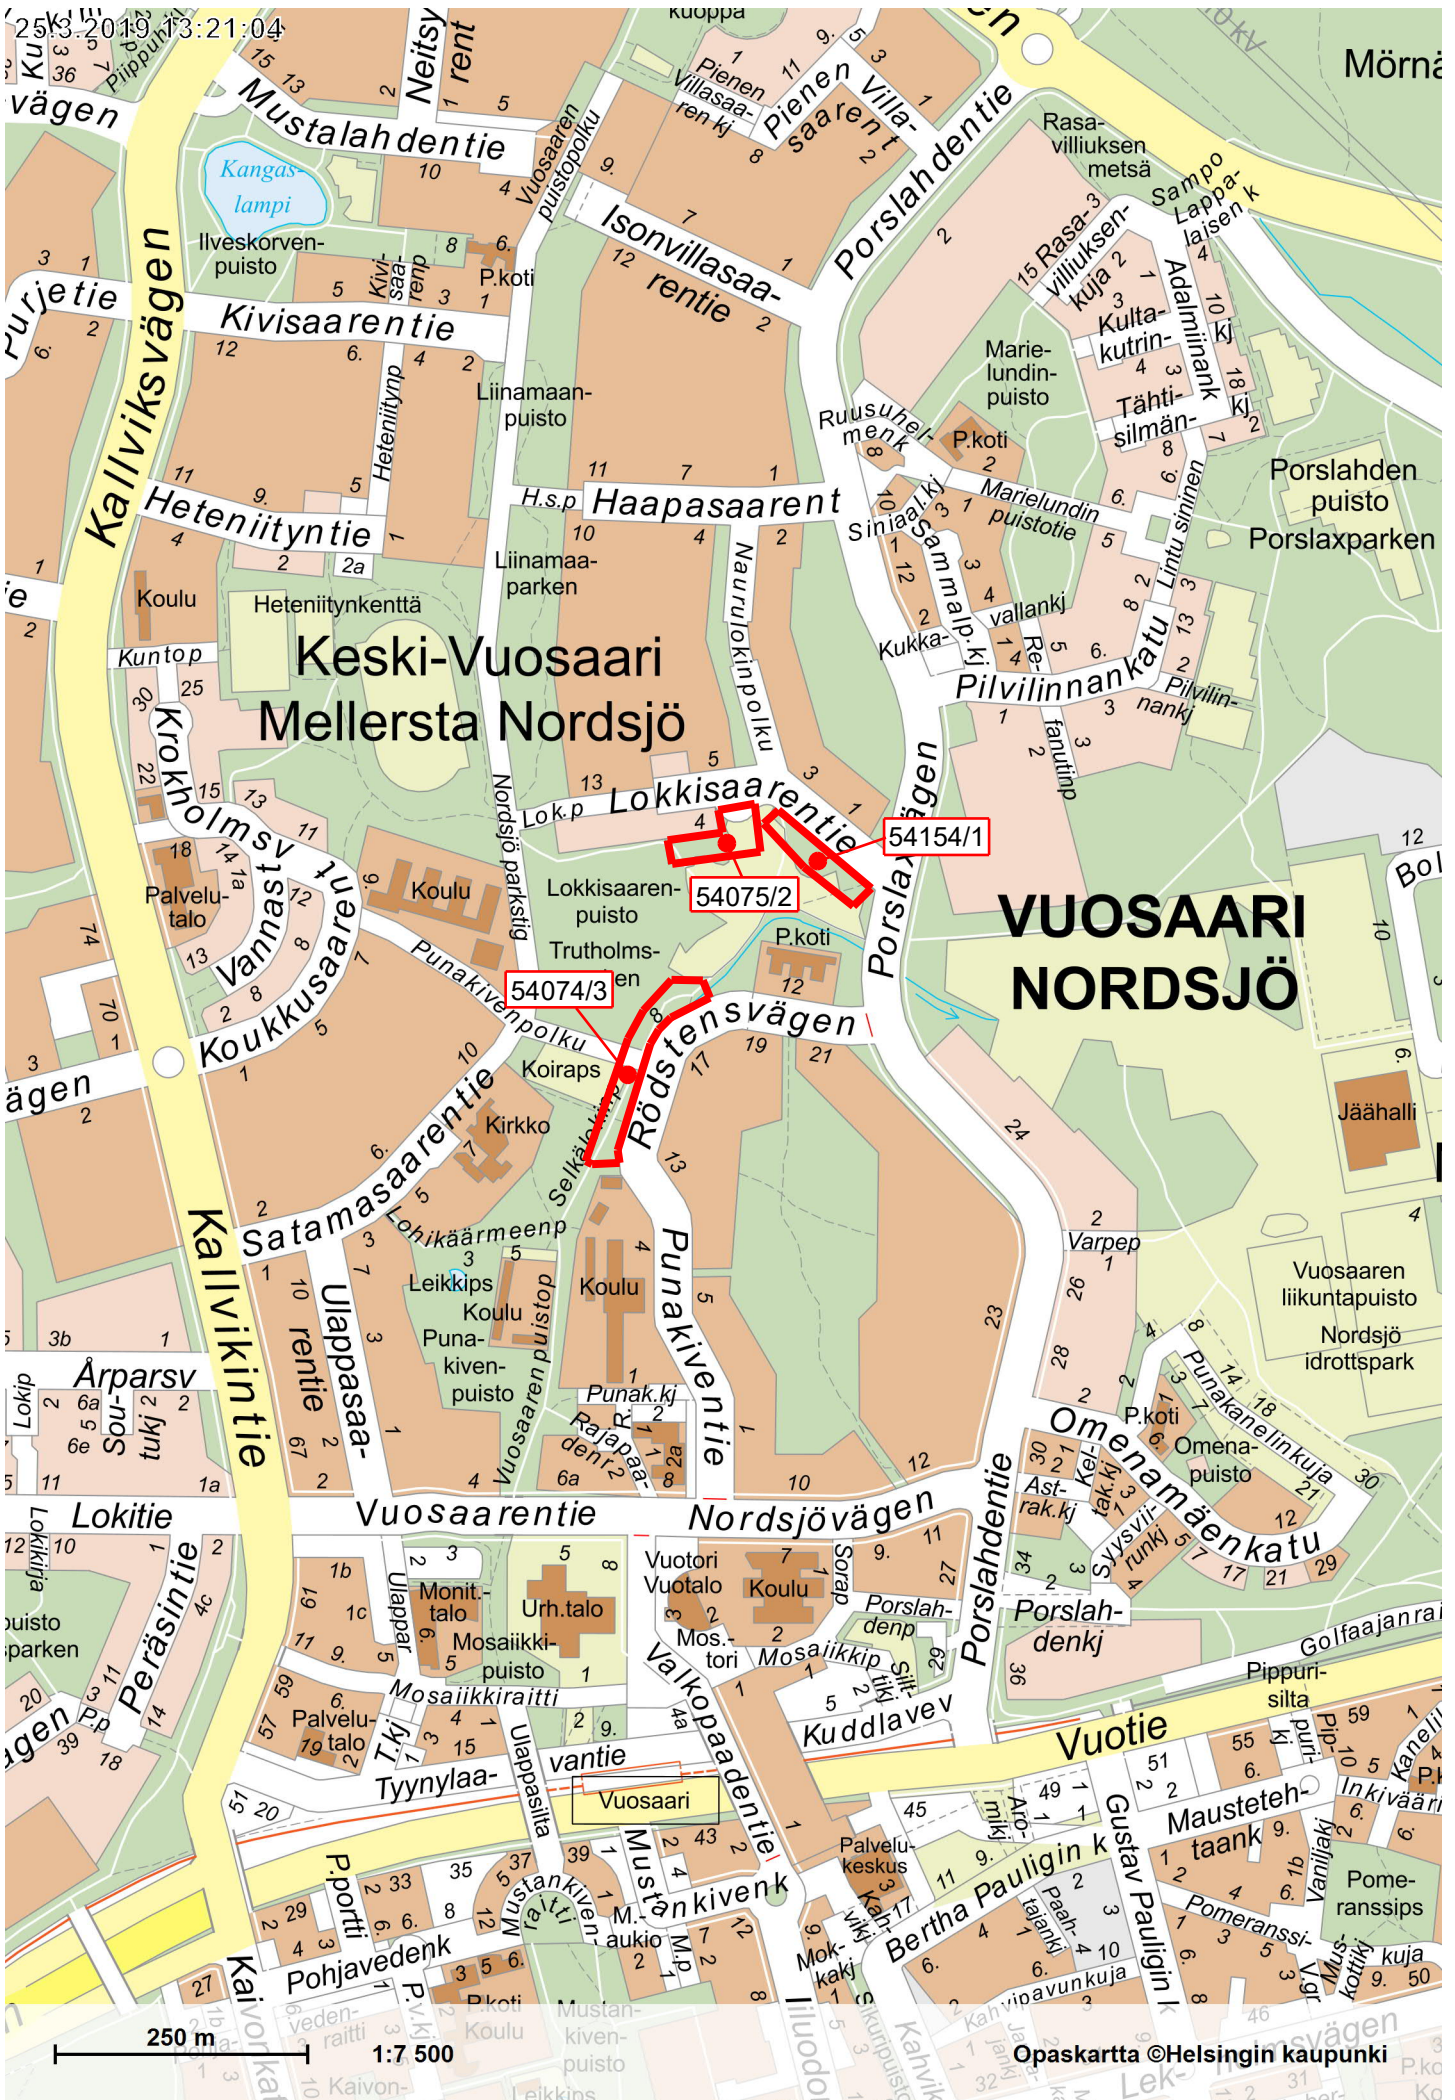

**Keski-Vuosaari  
Mellersta Nordsjö**

**VUOSAARI  
NORDSJÖ**

54074/3

54075/2

54154/1

250 m 1:7 500

Opaskartta ©Helsingin kaupunki