



JULKISIVU TONTIN SUUNTAAN

1:50

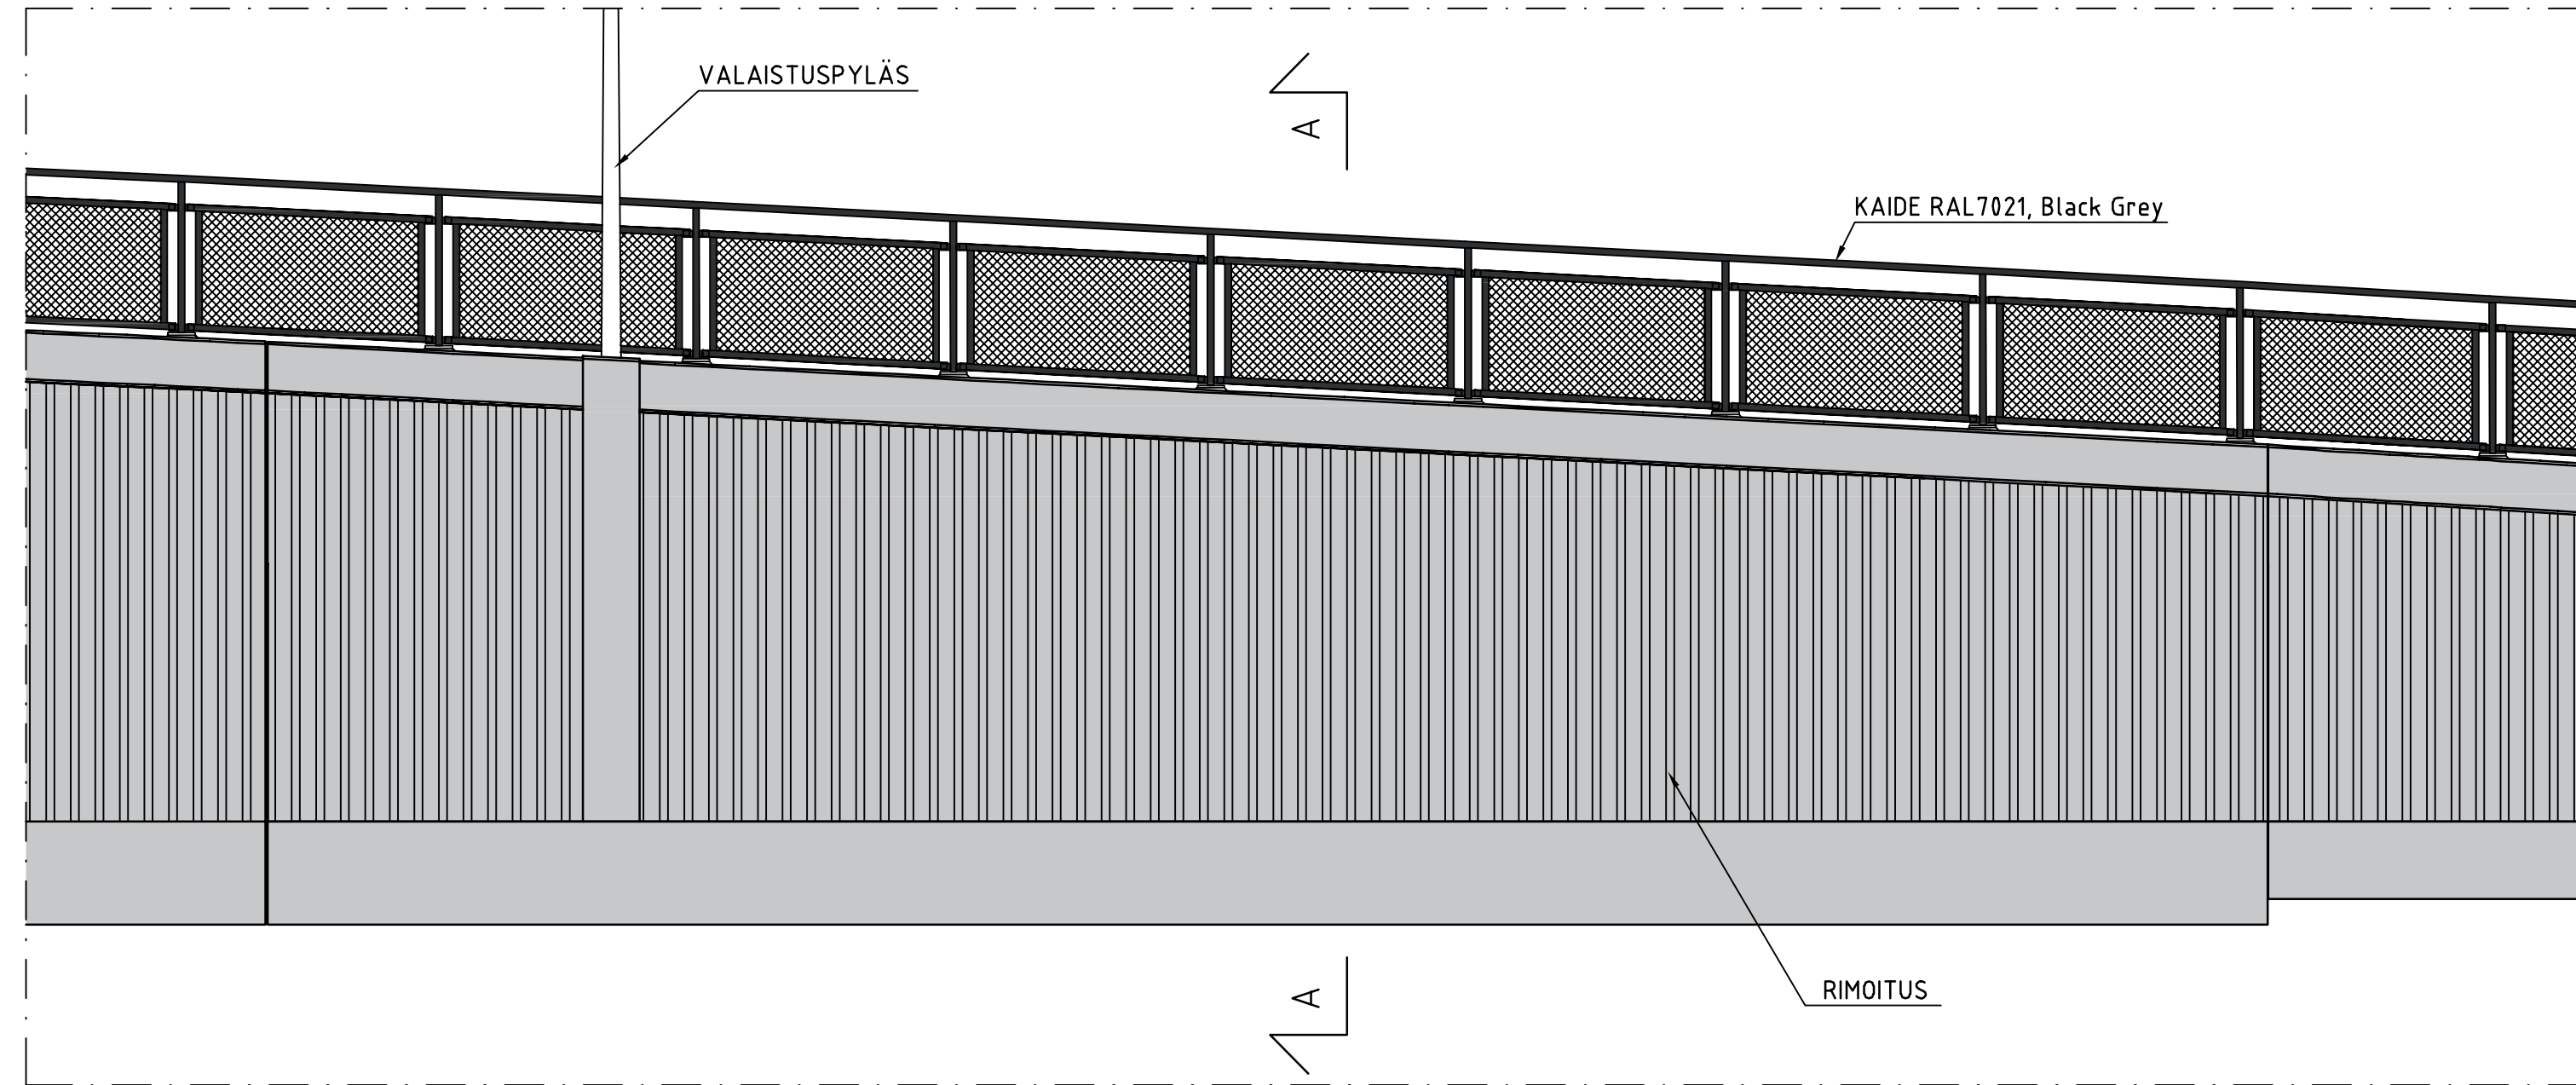


SEINÄN PYSTYKUVIOINTI

1:5

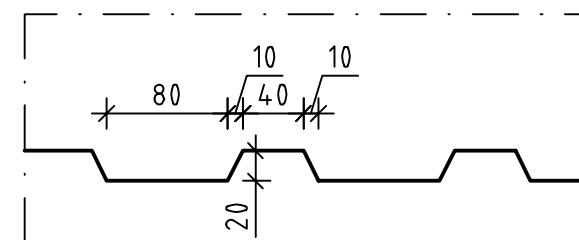

A-A

1:50

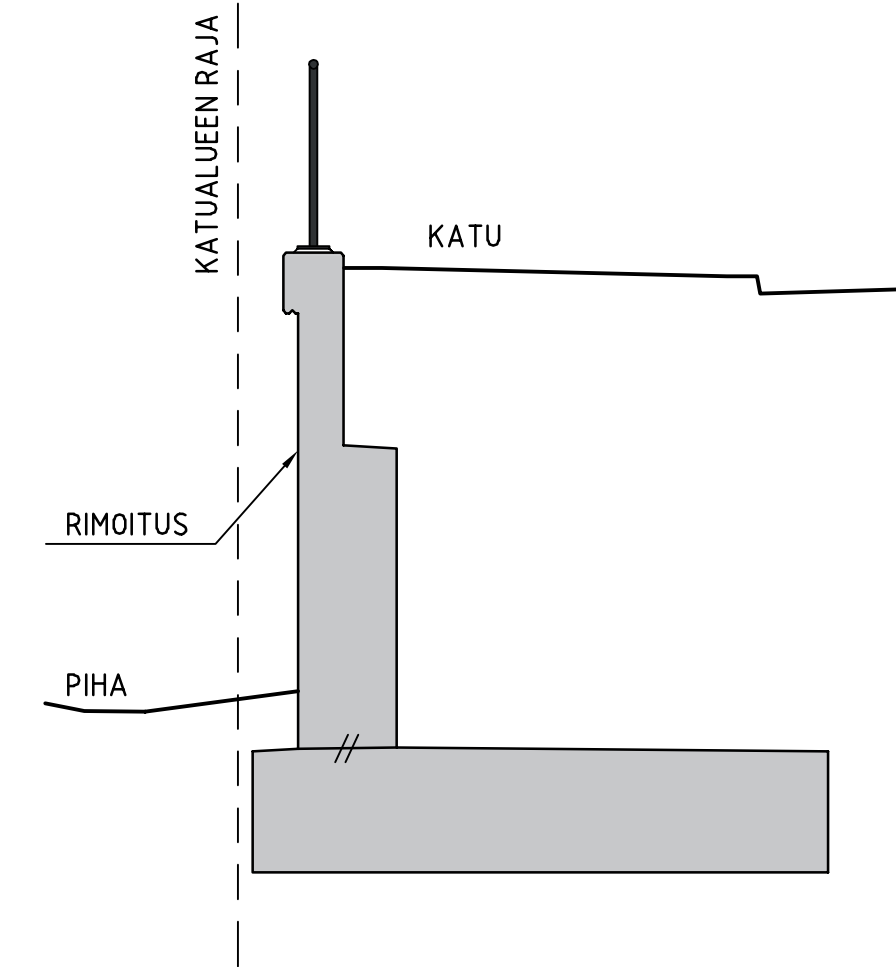

Helsinki Kaupunkiympäristön toimiala www.hel.fi
sähköposti: etunimi.sukunimi@hel.fi

KAUP. OSA, OSA-ALUE
36. Viikki, Viikinranta

SAHAMYLLYNRINNE, tontin 36283/4 kohdalla

Tukimuurin julkisivu

Periaatepoikkileikkaus

MK	LIITTYY	NRO	KHS		
1:50	KORVAA	31991/3	KYLK		
1:5	KORVATTU	TASOKOORDINAATISTO: ETRS-GK25	HYV.	22.2.2024	Reetta Putkonen
	ASEMAKAAVA	12806	TARK.	22.2.2024	Jukka Myyräläinen
	LIIKENNES.	KORKEUSJÄRJESTELMÄ: N2000	PROJ.	22.2.2024	Jouni Laakko

Maa- ja kallioperäyksikkö GEO
PL 58213, 00099 Helsingin kaupunki
www.geotekniikka.fi geo@hel.fi

AFRY FINLAND OY PL 4 LJAANKATU 3 01621 VANTAA Puh 010 3311 Fax 332 6680		GEON PROJEKTINUMERO	HYV.		
		PVM	TARK.		
			HYV.		
			TARK.	21.2.2024	Anssi Heikkilä
			LAAT.	21.2.2024	Martyna Kainulainen