



Koirasaaren- ja Ilmäentien asemakaava
 Koirasaarentien havainnekuva

41 450 km² uutta asuinkeuhkosalaa + 6 50 km² liiketilaa

 

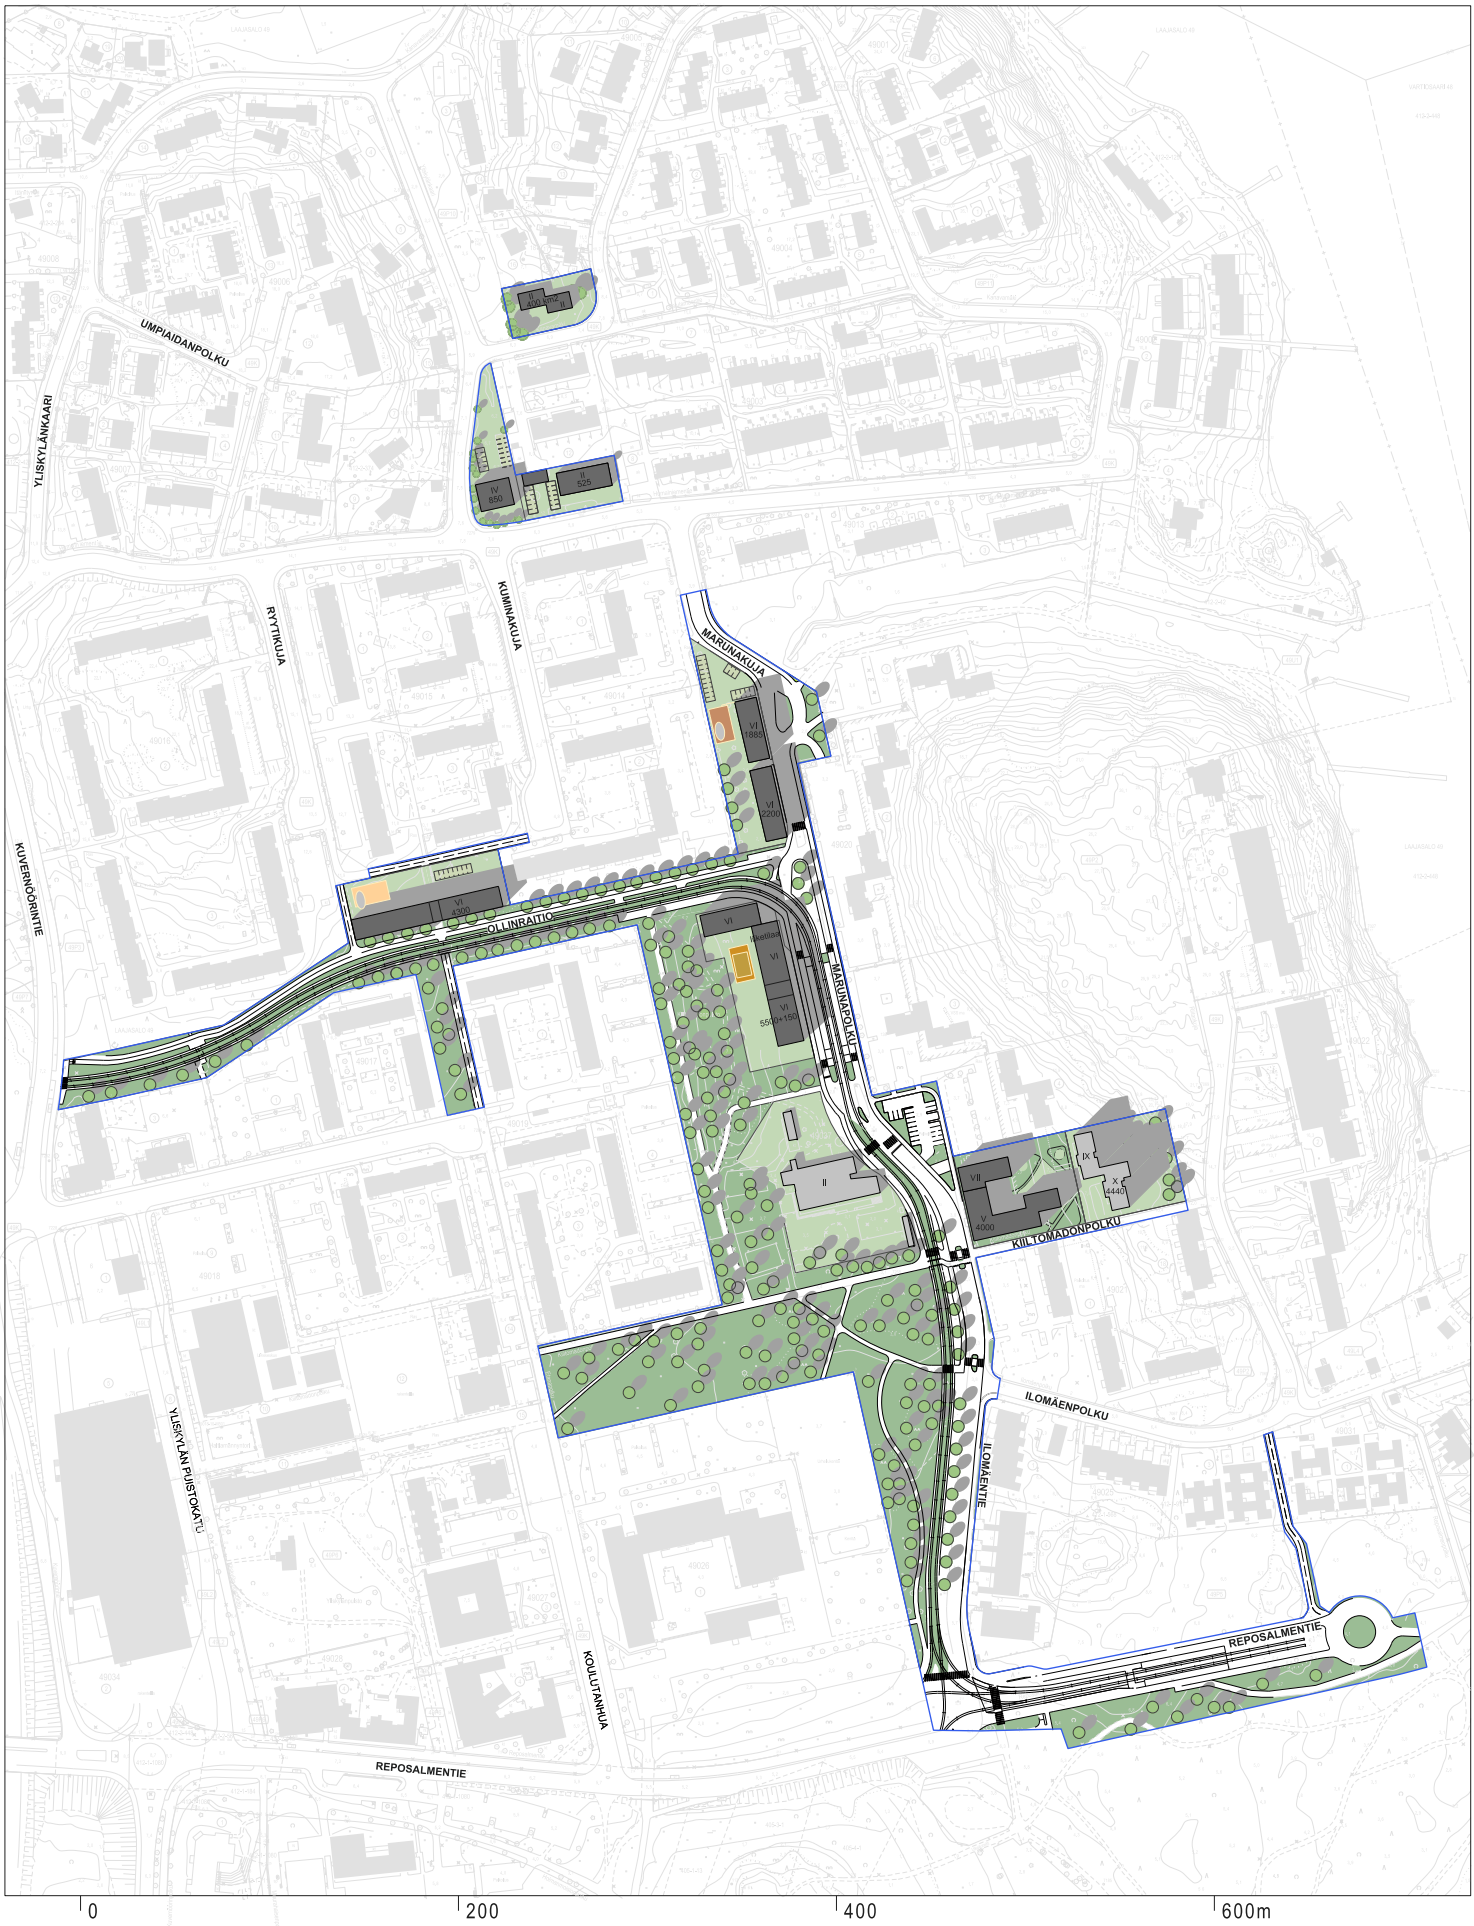

Koirasaarentien ja Ilomäentien asema
 Ilomäentien havainnekuva
 1:4000

Helsingin kaupunki
 Asemakaavoitus
 Itäinen yksikkö/ Laajasalo-tiimi