



KR04 KOIRASAARENTIE 4

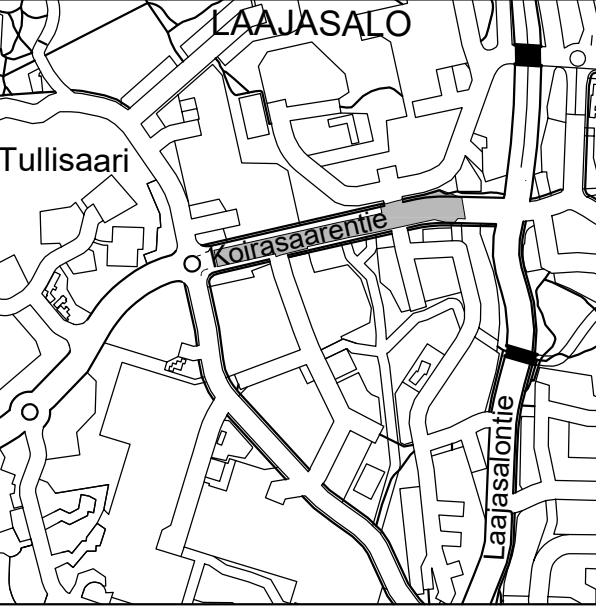

- LV kiinnitys liikennevalopylvääseen
- YK kiinnitys yhteiskäyttöpylvääseen
- VP kiinnitys valaisinylvääseen
- RS kiinnitys ratasähköpylvääseen
- K kiinnitys pysäkkikatokseen
- Väritilinen päällyste
- Suunnittelualueen raja
- Liikennevalot
- Raitiovaunusta varoitettava tiemerkintä, kokeilu 30.6.2026 saakka

Pyöräliikenteen opasteet suunnitellaan erikseen.

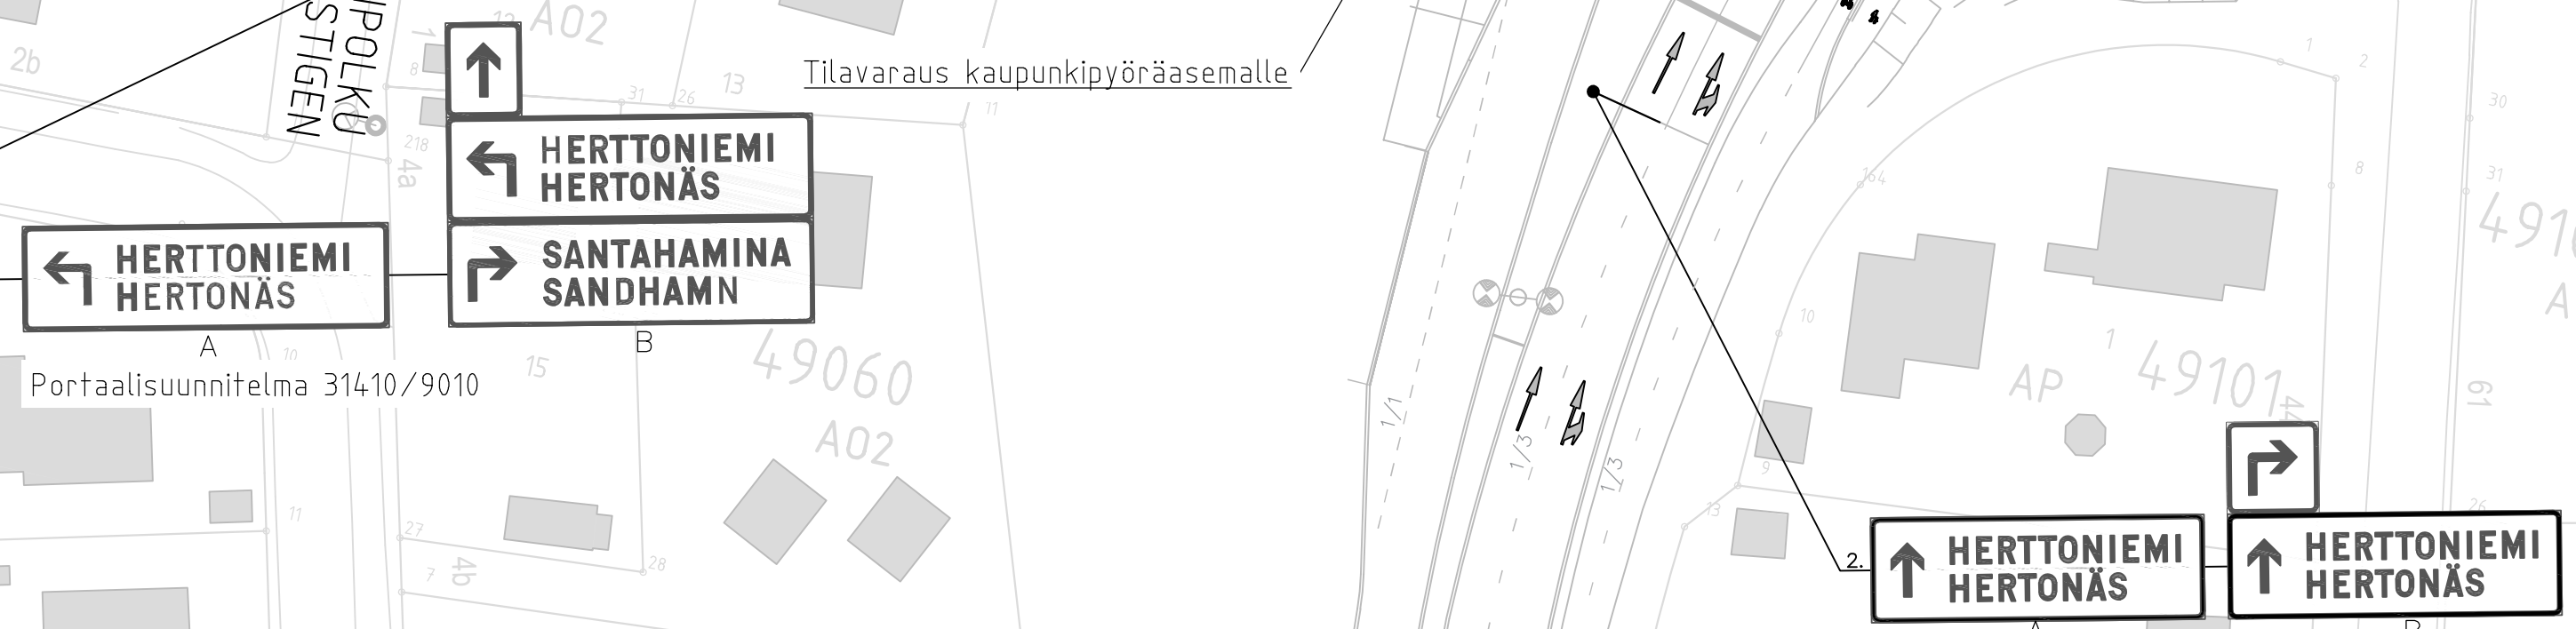

Kruunusillat-raitiotie	HVV.	11.3.2022	P. Sampala
Siltasaarenranta 12 A, 00530 Helsinki	TARK.	11.3.2022	S. Palin
www.kruunusillat.fi	LAAT.	11.3.2022	I. Räsänen

Helsinki Kaupunkiympäristön toimiala Liikenne- ja katusuunnittelu

Kaupunginosa
49 Laajasalo

Koirasaarentie välillä
Reiherintie – Laajasalontie (2/2)

Liikenteenohjaus

Mittakaava	Diaarinro	HEL 2024-002869	Pirustusno	7589	Päiväys	12.4.2024
1:500	Hanke		Tasokoordinaatisto	ETRS-GK25	Muutettu pvm	
	Asemakaava		Korkeusjärjestelmä	N2000	Hyväksyjä	Reetta Putkonen
	Katusuunnitelma		Käsitellyt	Lksp 12.4.2024	Tarkastanut	Jouni Korhonen
					Laatinut	Janne Antila