








- ### MERKINTÖJEN SELITYKSET
- SUUNNITTELUALUEEN RAJA
 - ALUEEIKKAUS
 - SÄILYVÄ PUUSTO
 - M1 METSITTÄVÄ ALUE, KERROKSELINEN METSÄKASVILLISUUS
 - M2 ISTUTETTAVA LUONTAINEN POJKASVILLISUUS
 - SÄILYVÄ LEHTI- / HAVUPUU
 - POISTETTAVA LEHTI- / HAVUPUU
 - JÄTETTÄVÄ LAHOPIVU, siansi viitteellinen
 - PYSTYVÄ JÄTETTÄVÄ LAHOPIVU / HYÖTEISHOTELLI
 - ISTUTETTAVA LEHTI- / HAVUPUU
 - ISTUTETTAVA KUKKIVA PIENPUU
 - ISTUTETTAVA YKSITTÄISPENSAS
 - SÄILYVÄ PENSAS
 - POISTETTAVA PENSAS
 - P PENSASISTUTUS
 - KO KOSTEIKKOKASVISTUTUS
 - OLEVA NURMI / KORJATTAVA NURMI
 - NU UUSI NURMI
 - KNU UUSI KUKKIVA NURMI
 - OLEVA NITTY / KOSTEIKKOKASVILLISUUS
 - NI UUSI NITTY / KOSTEIKKOKASVILLISUUS
 - SÄILYVÄ / KUNNOSTETTAVA PUUROOMA
 - KUNNOSTETTAVA / UUSI PUUROOMA
 - säilyvä asf. SÄILYVÄ PUUSTOKÄYTÄVÄ / AJORATA / PYSÄKÖINTIALUE, asfaltti
 - KT PUUSTOKÄYTÄVÄ, kivihäkkä
 - ASf PUUSTOKÄYTÄVÄ, asfaltti
 - V-ASf PYÖRÄBAANA, punasäkköasfaltti
 - LK LUONNONKIVEYYS
 - PURETTAVA RAKENNE
 - TUKIMUURI
 - UUSI KÄSIJOHDE / KAIDE
 - VIRTAAMAN SÄÄNNÖSTELYRAKENNE
 - PYLÄVALAISIN, korkeus 5 m / 6 m
 - PE PENKKI
 - POYTPÄNKORRYHMÄ
 - JÄTEASTIA
 - R2 SYVÄKERÄYSASTIA
 - KALLIOEIKKAUS
 - SÄ SÄHKÖKAAPPI
- ### SUOJELUVAHINKOT
- KINTEÄT MUINAISJÄÄNNÖKSET: Kumpulan kylän laaksoon sijoitettujen talojen pohjat ja alapuuaukko, joiden läsnäollessa omissa osissa on säilytettävä ja suojeltava (muinais- ja rakennusarvo).
 - KINTEÄT MUINAISJÄÄNNÖKSET: Kumpulan kirkon alue ja Kumpulan torjan alue
 - MAKUNNALLISESTI ARVOIKKAA KULTTUURIPÄRISTÖ: Helsingin kaupungin Osa- ja osittain suojeltavien alueiden luettelo, Valtion siirtolapuutarha, Kumpulan kartano, Pui-Köyly, Kumpula ja Vedotorni
 - ASEMAKAAVASSA SUOJELTU ALUE: Valtion siirtolapuutarha
 - HELSINGIN KAUPUNKIYMPÄRISTÖN TOIMIALAN YLEISTEN ALUEIDEN REKISTERIN ARVOYMPÄRISTÖ: Irtalapuutarha ja Hämeentie

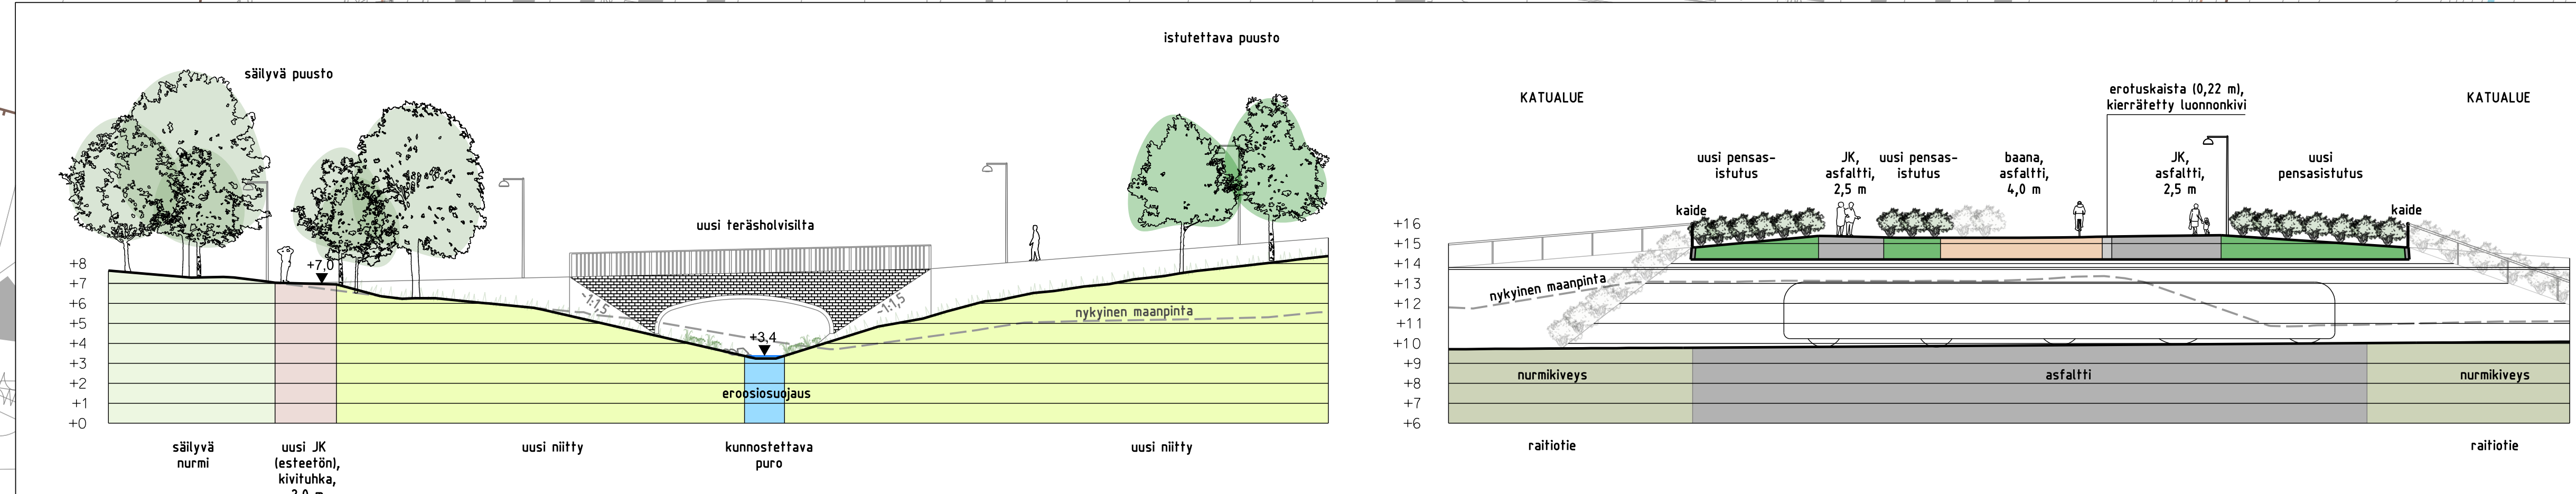

ALUEEIKKAUS 8. (KUMPULANPURON YLITYS)





ALUEEIKKAUS 9. (KUMPULANTAPAALLEN YLIKÄYTÄVÄ)

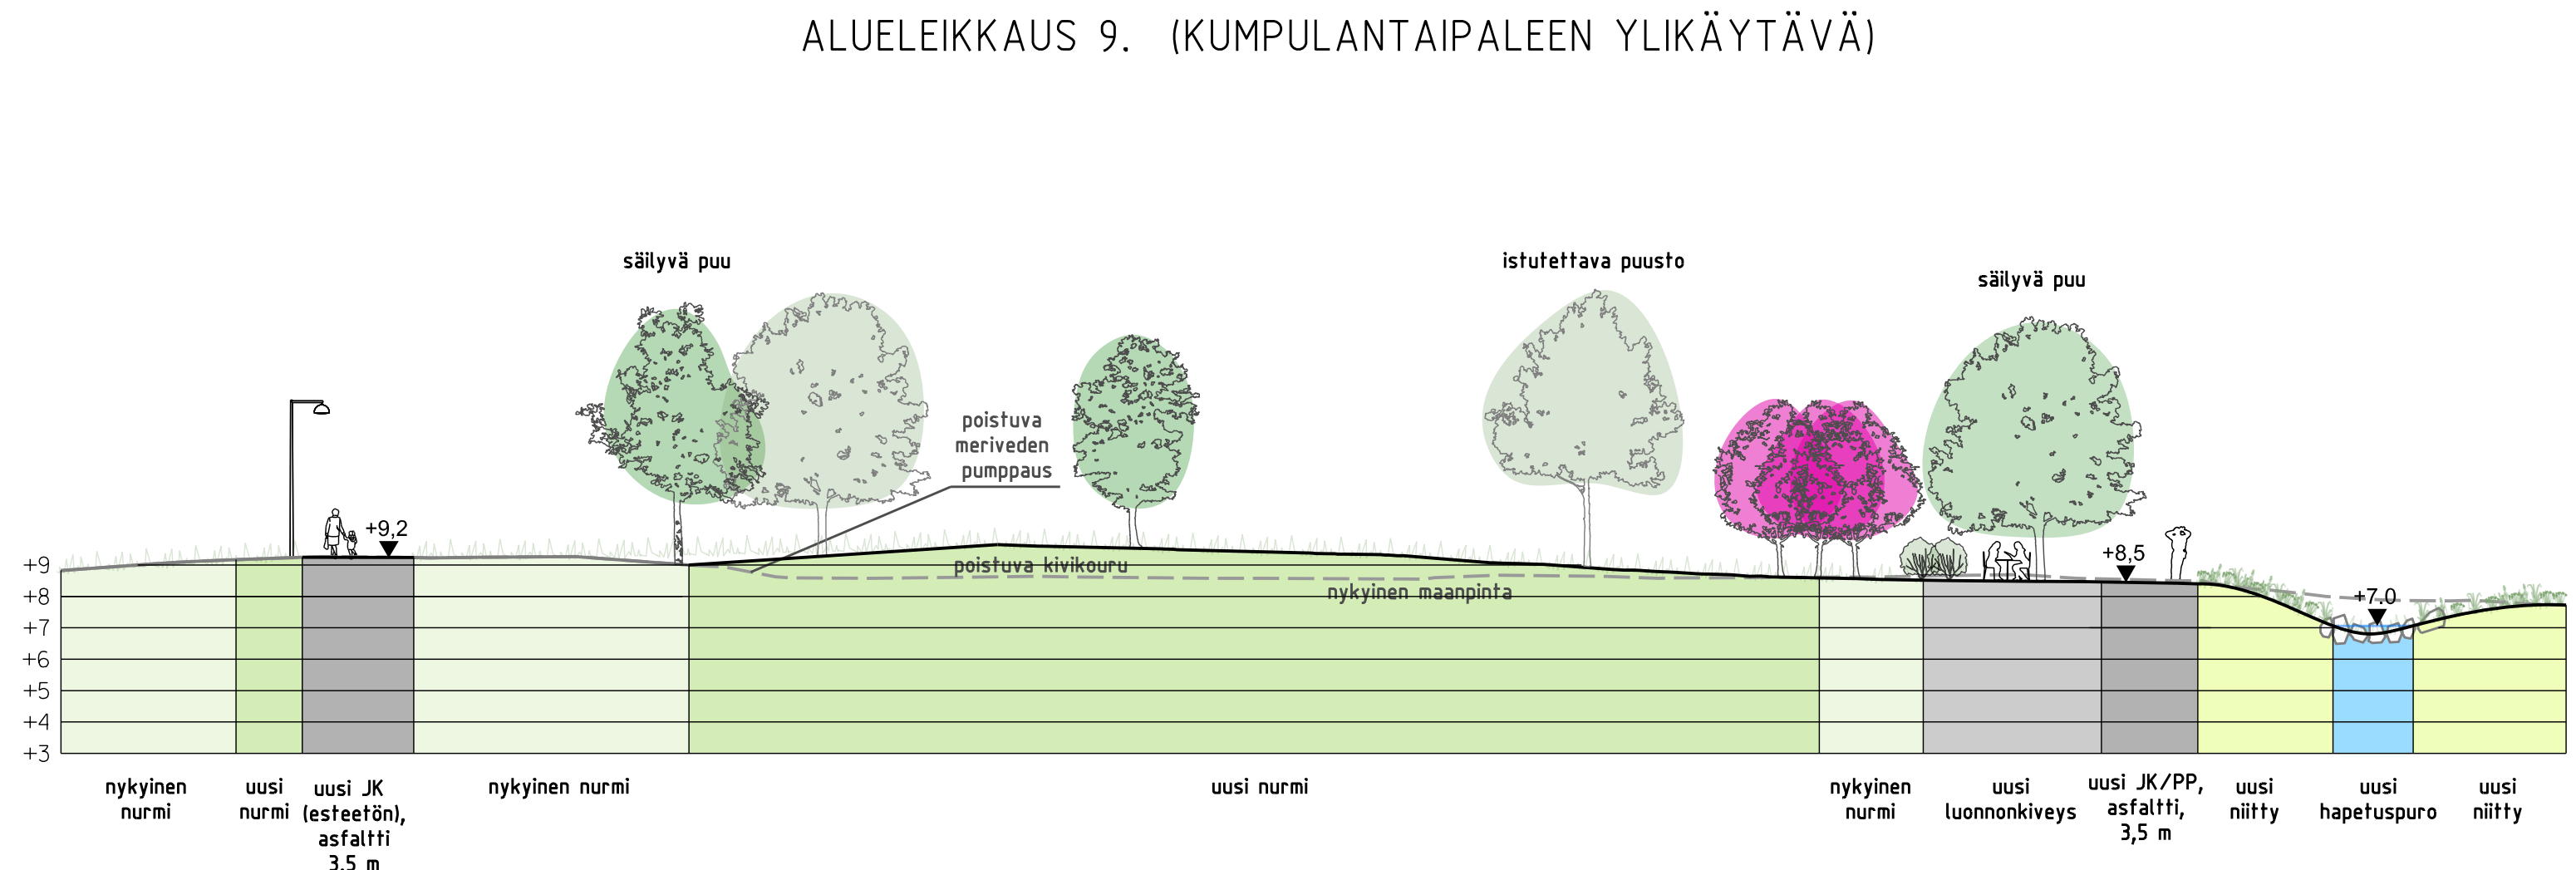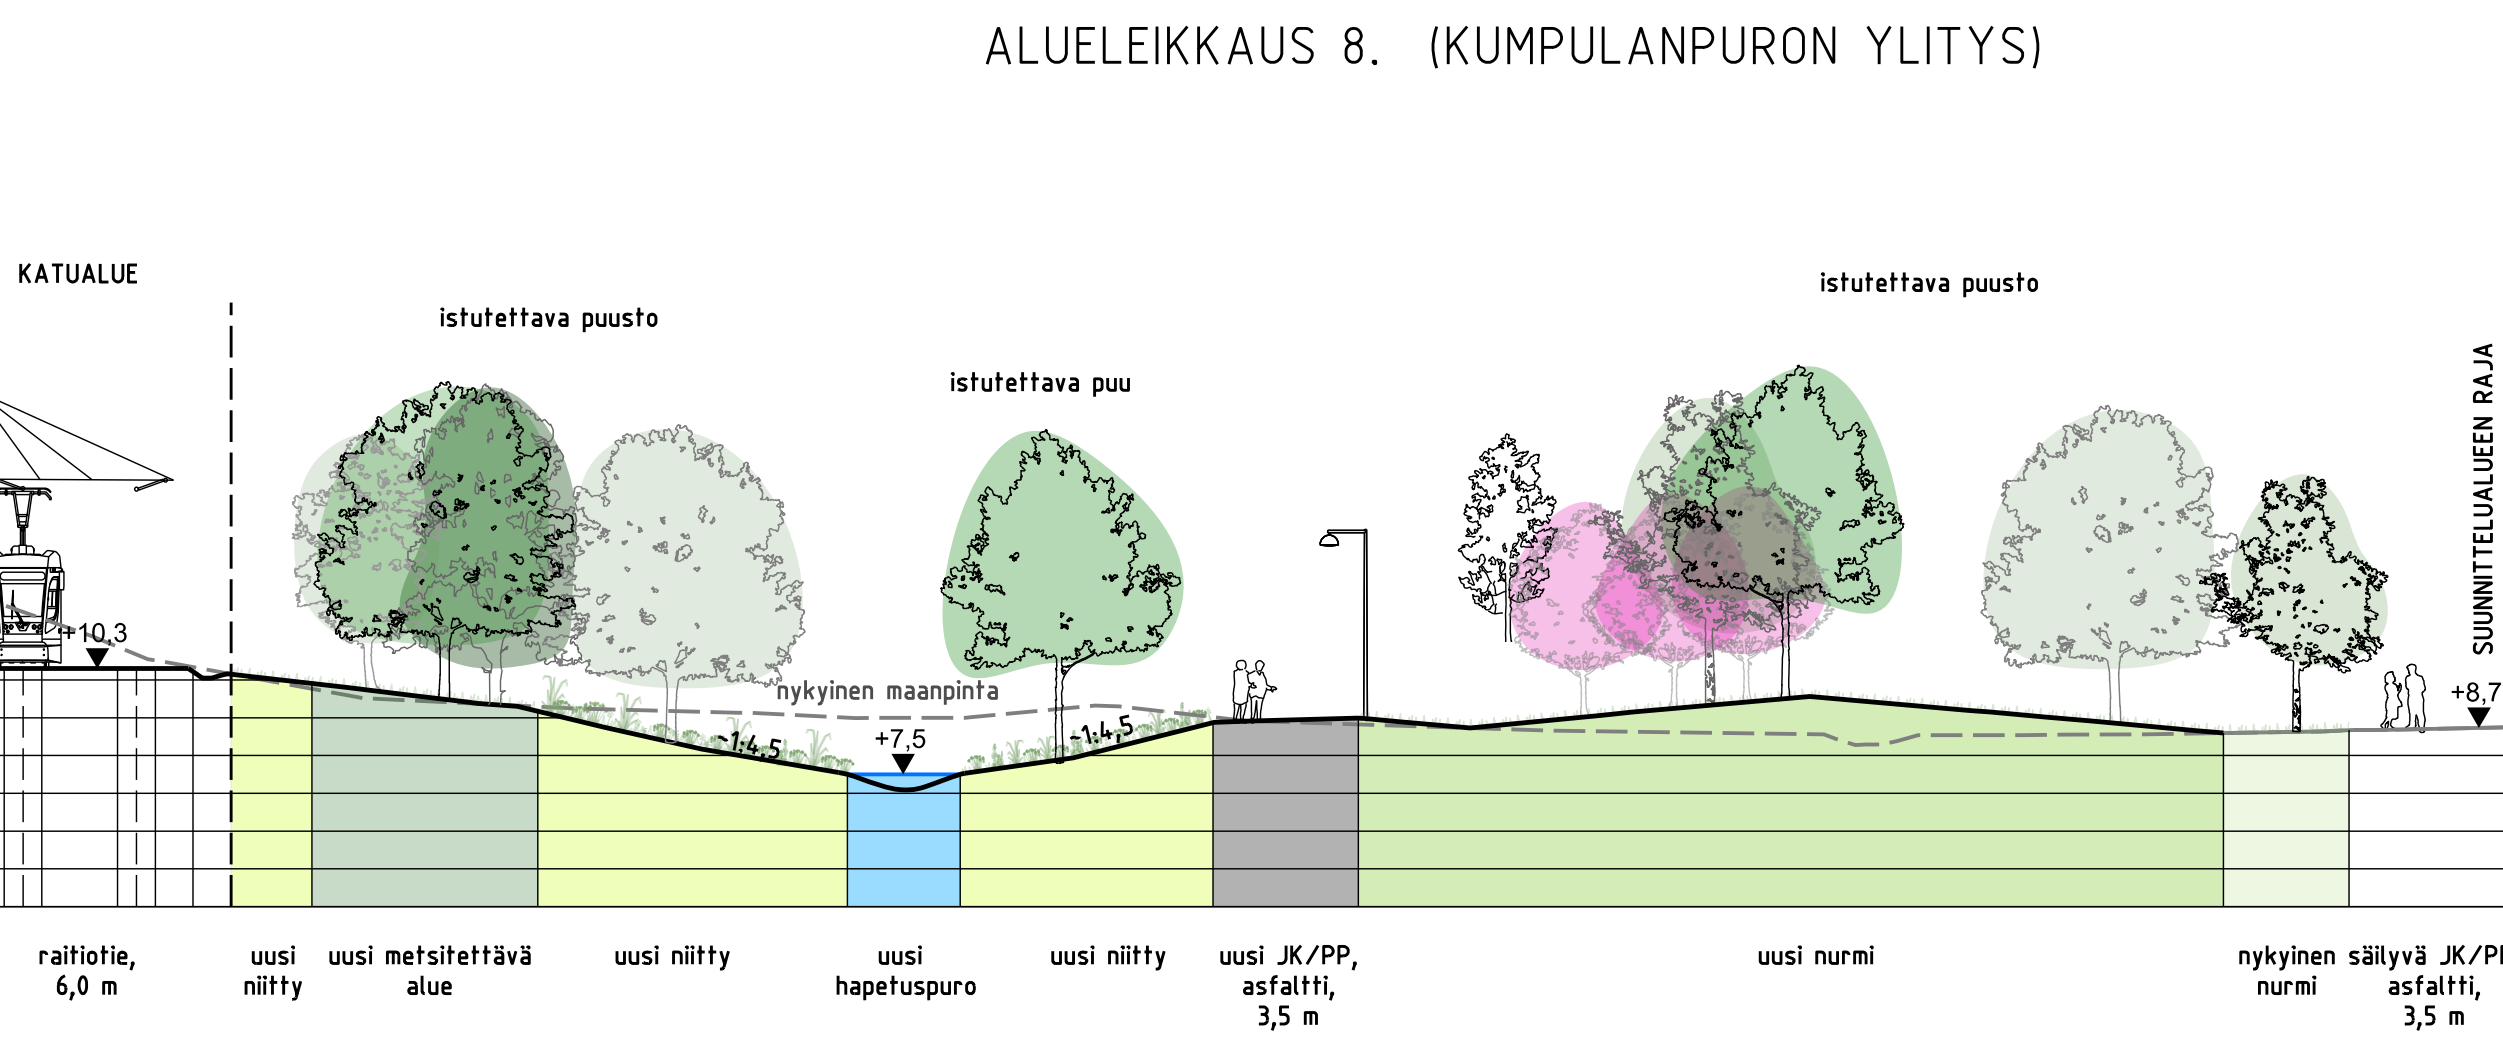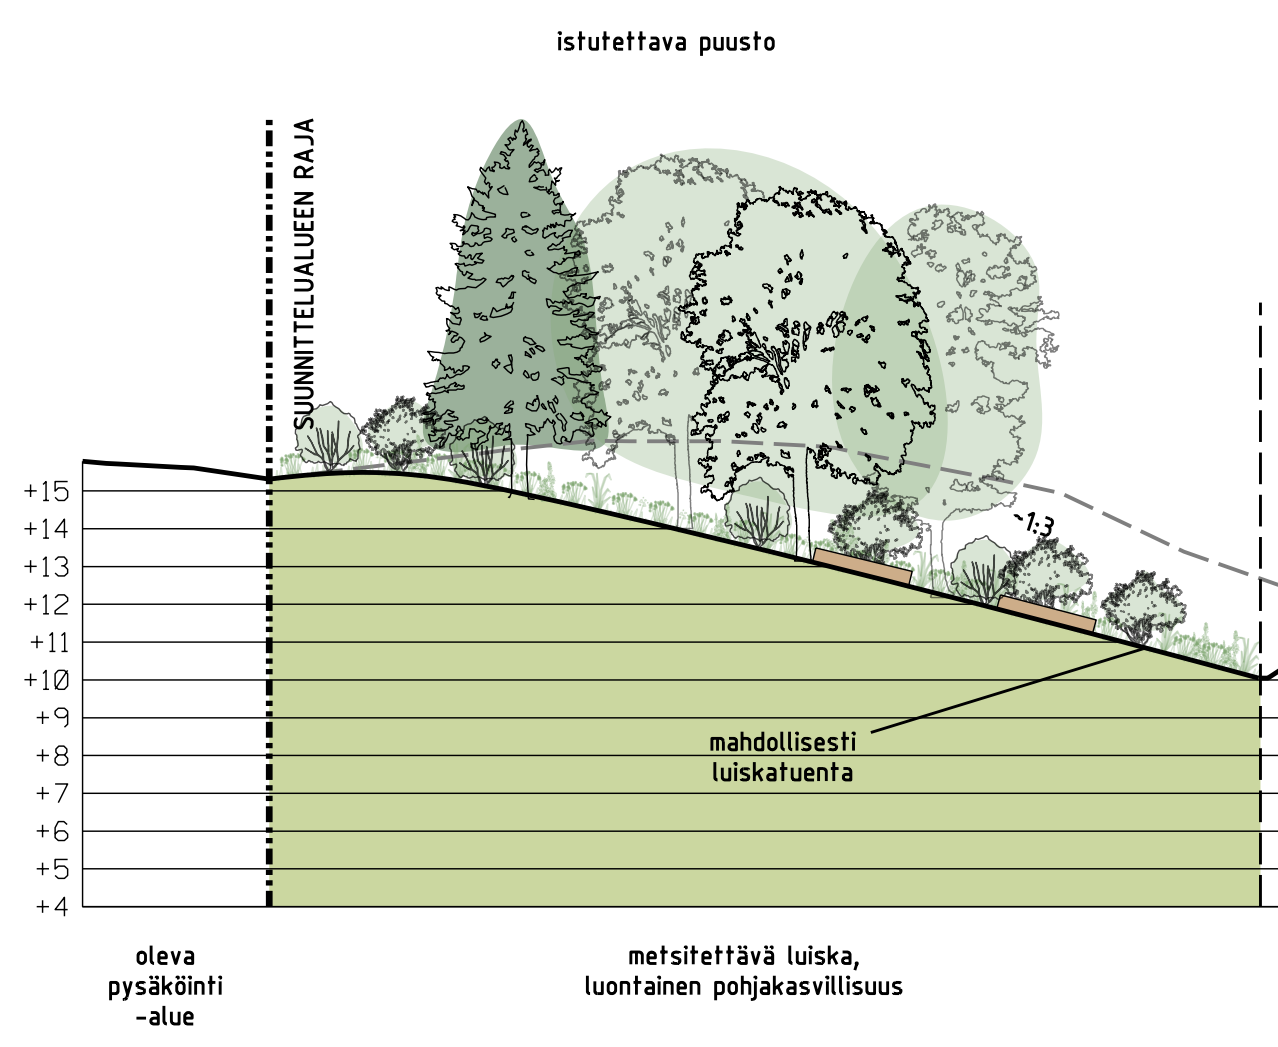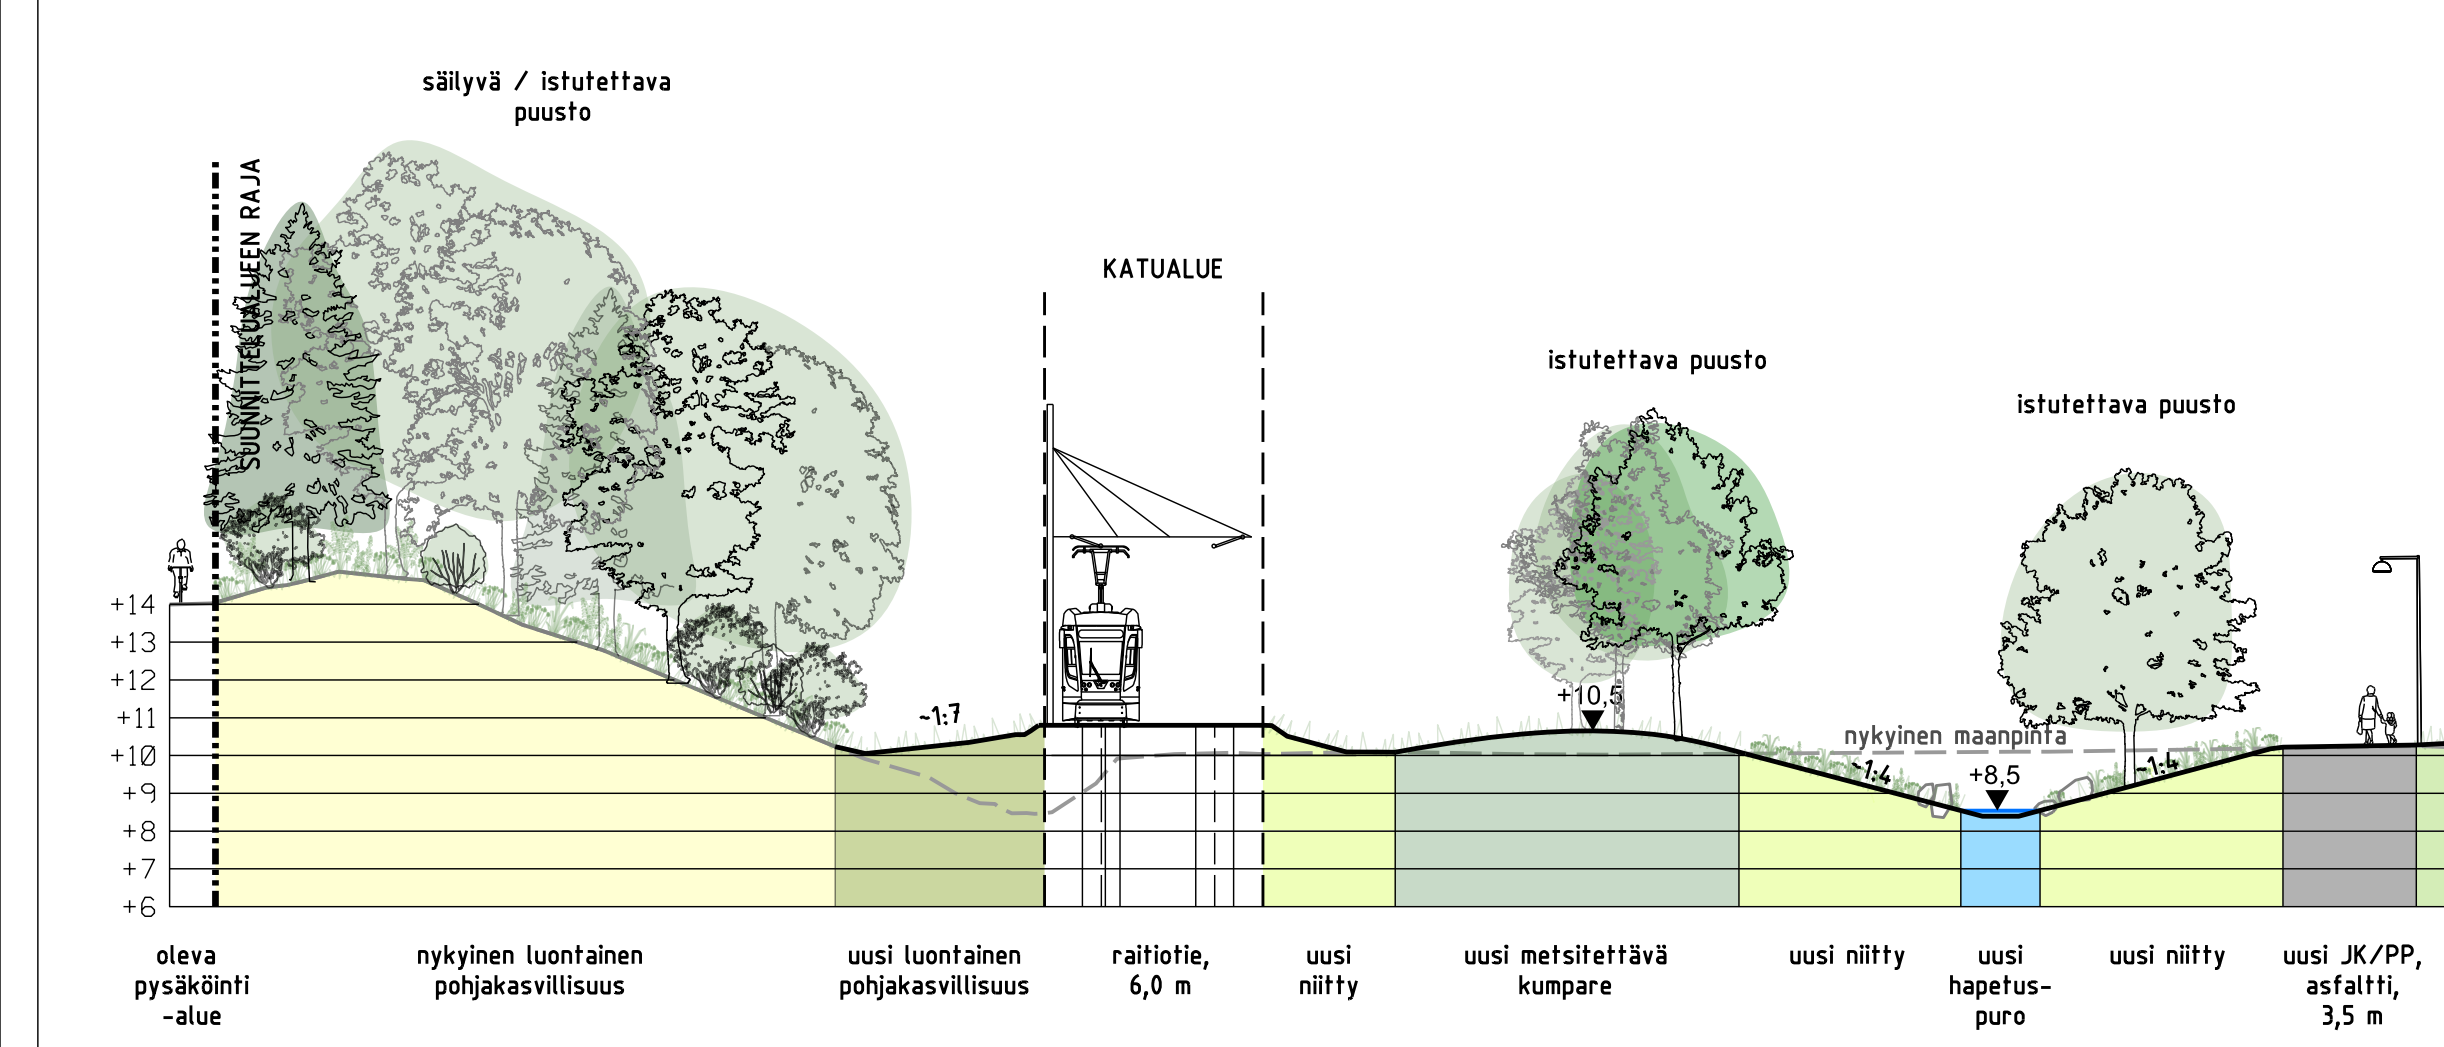

ALUEEIKKAUS 1. (UINIKESKUKSEN PYSÄKÖINTIALUEEN KOHDALTA)

ALUEEIKKAUS 2. (SILTAKANNEN LÄNSIPUOLELTA)

ALUEEIKKAUS 5. (UUSI OLESKELUPAIKKA JA HAPETUSPURO)

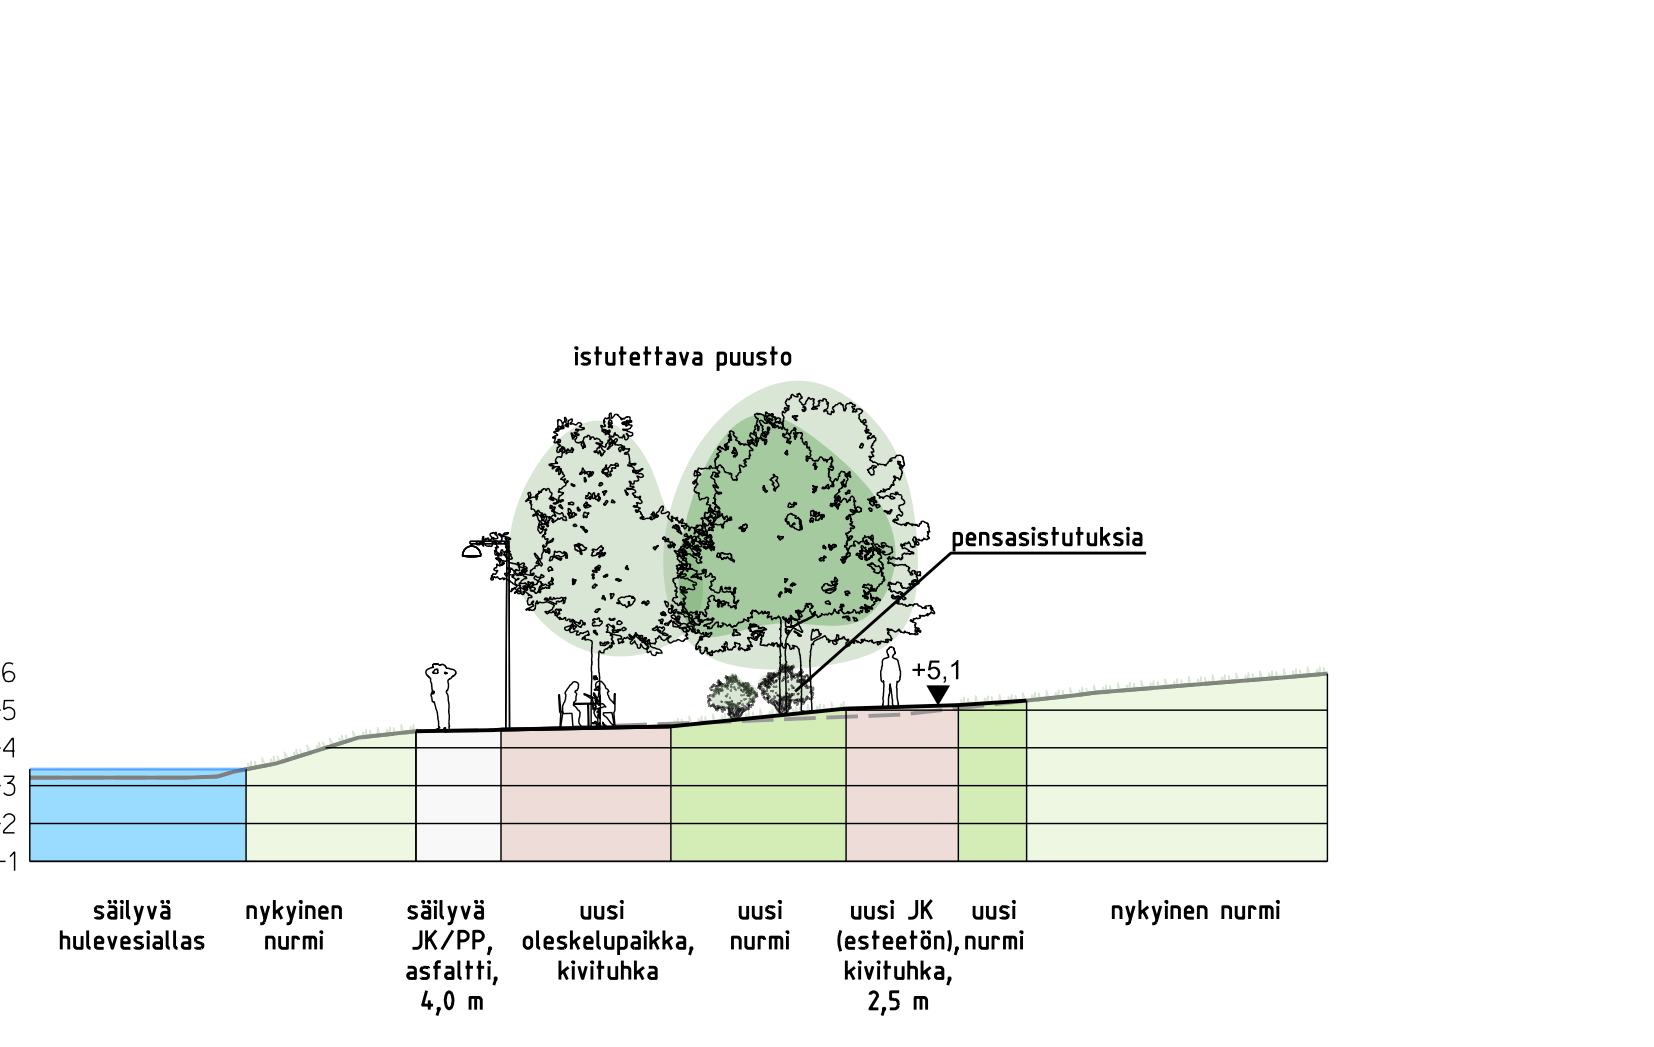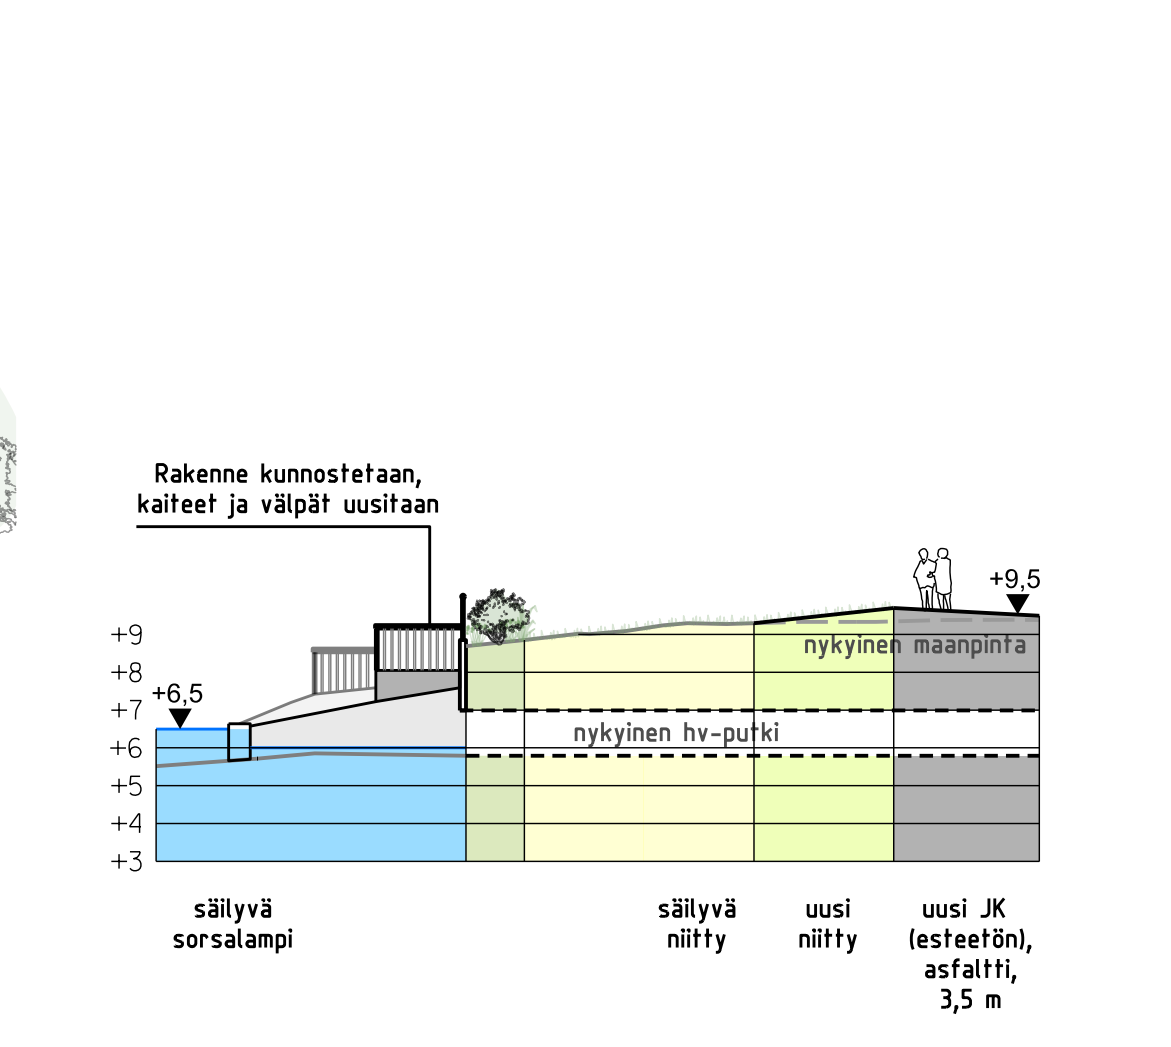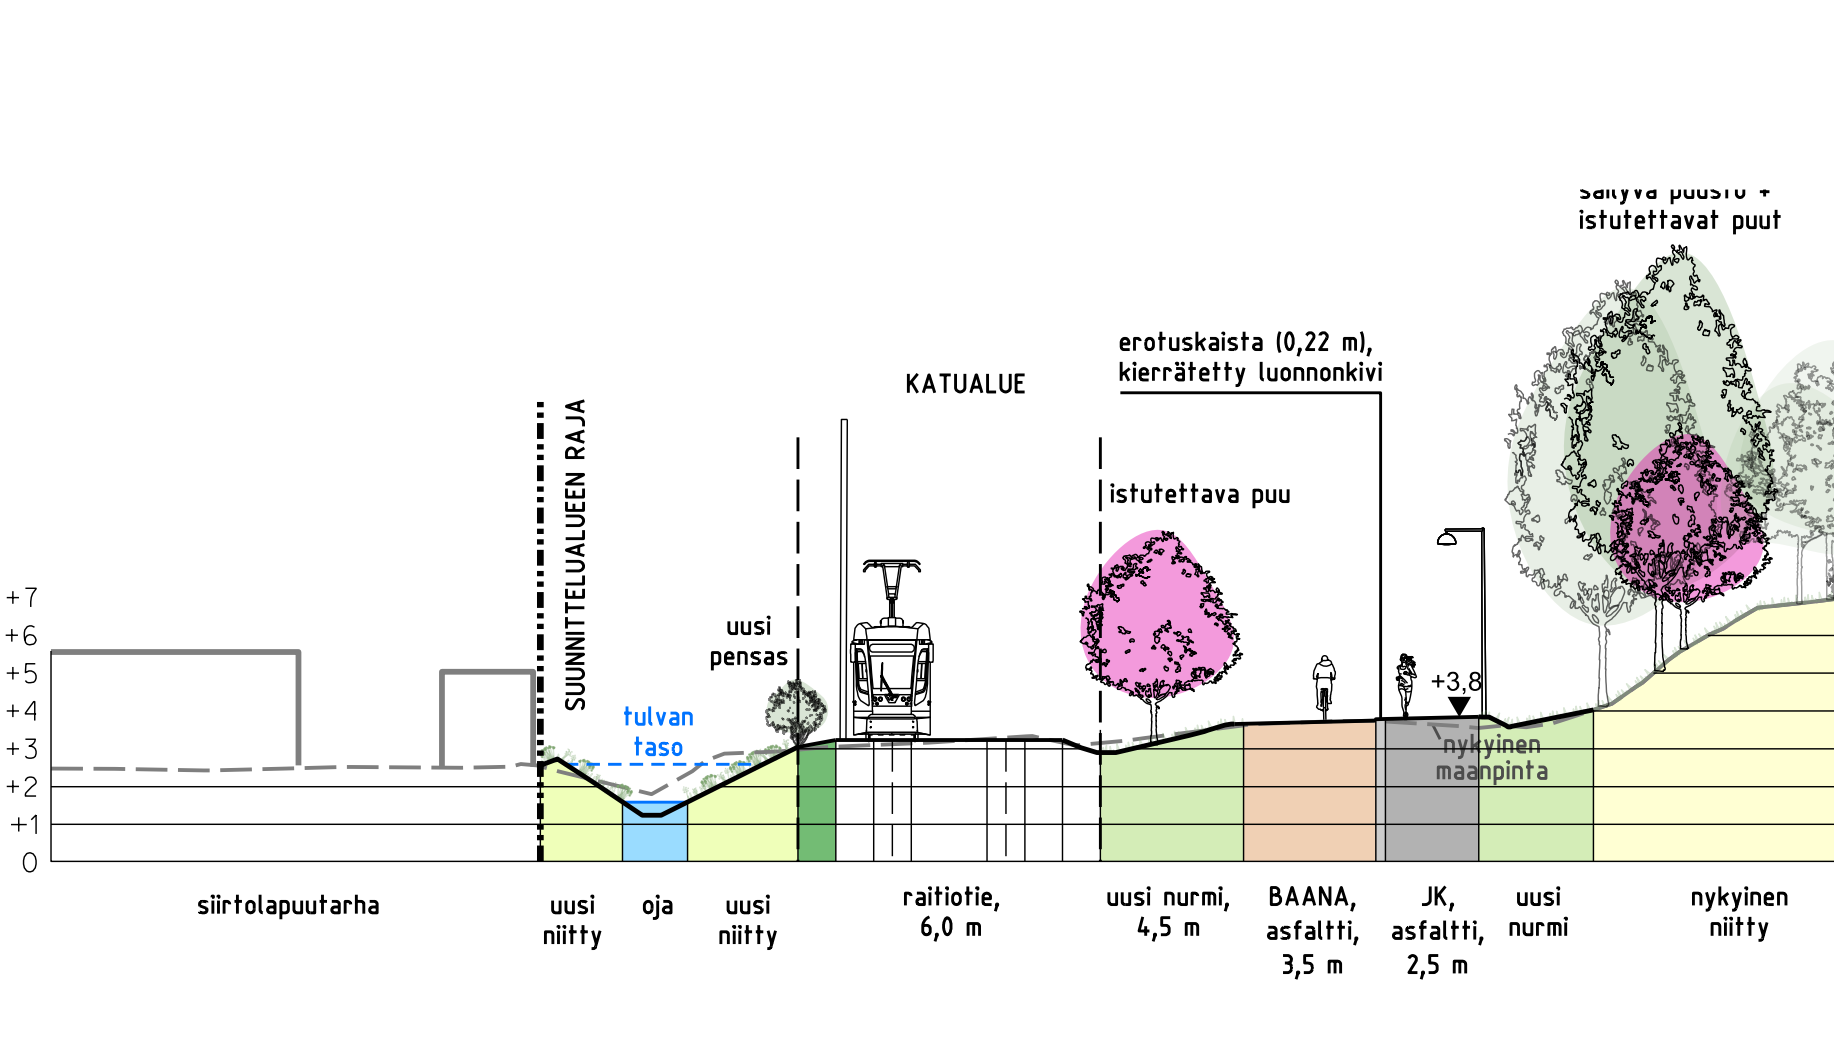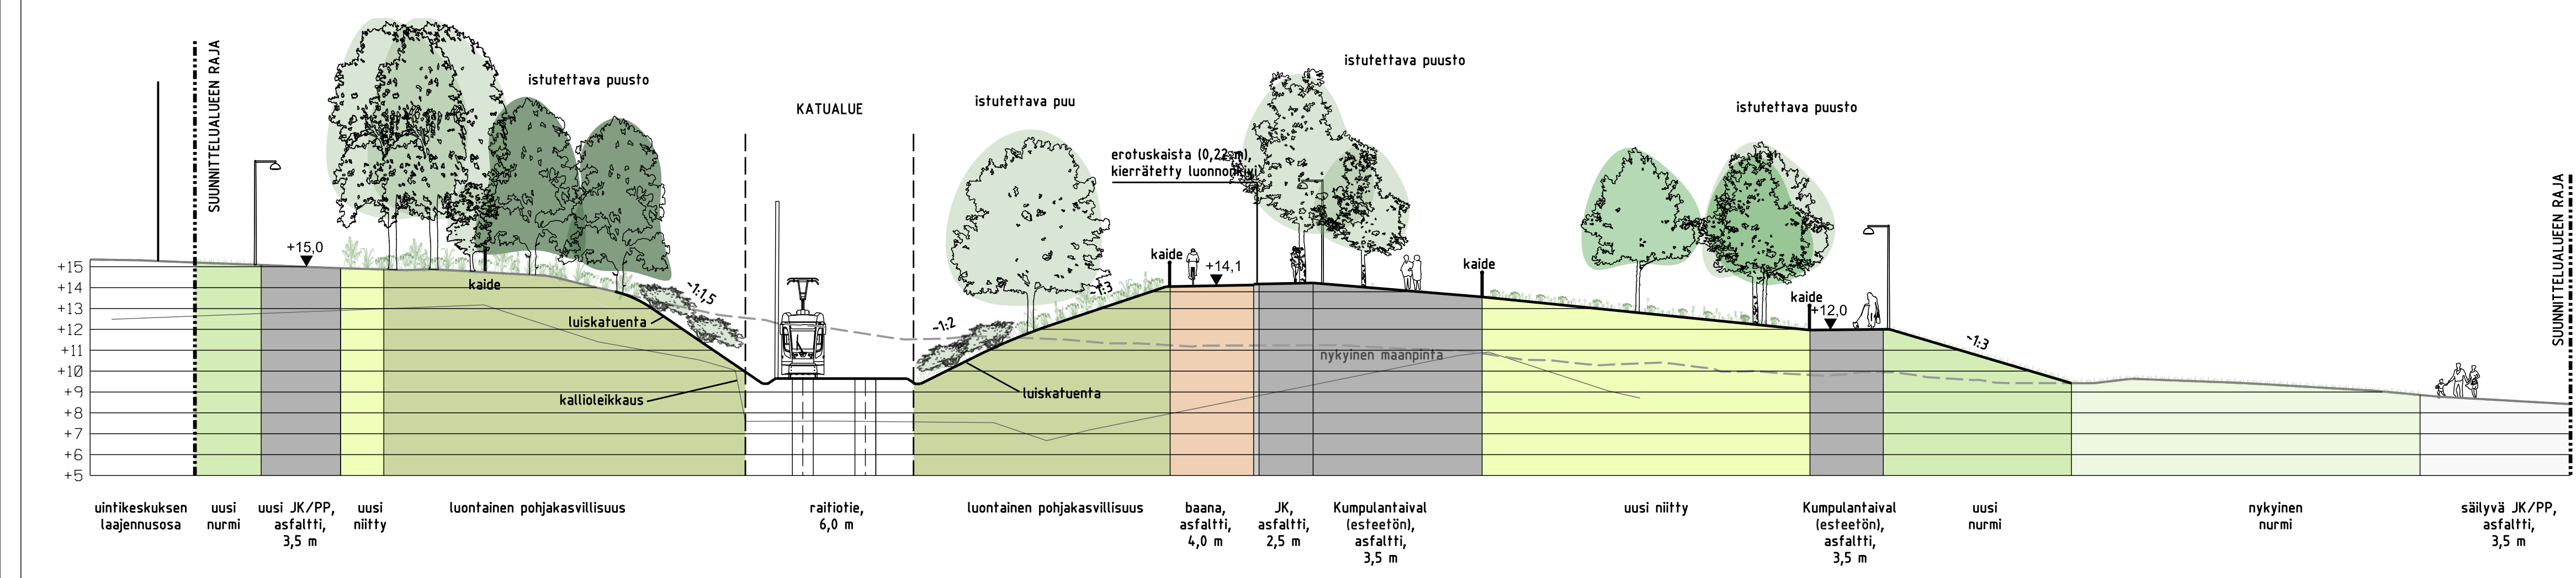

ALUEEIKKAUS 3. (SILTAKANNEN ITÄPUOLELTA)

ALUEEIKKAUS 4. (SIIRTOLAPUUTARHAN KOHDALTA)

ALUEEIKKAUS 6. (SÄILYVÄN ALTAAN MUURI)

ALUEEIKKAUS 7. (UUSI OLESKELUPAIKKA)



Helsinki Kaupunkiympäristön toimiala		www.hel.fi	
KAUPUNGIN OSA-ALUE 21, Hermanni, 22, Vallila		sähköposti: etunimi.sukunimi@hel.fi	
VALLILANLAAKSO			
Puistosuunnitelma			
Nr.	1:750	viit.	6252/1
1:200	KORVAUS	YHÖNÖRNÄHTÄVÄ	
PIKIKÄYTTÖALUE, 9035, 1253	TAUKO	29.9.2022	J. Luomanen
LUONNOS	PIKIKÄYTTÖALUE, 9035, 1253	TAUKO	29.9.2022
TAUKO	29.9.2022	Y. Ala-Helkälä	
TAUKO	29.9.2022	Y. Ala-Helkälä	
LAAT.	29.9.2022	K. Oranen, E. Renkonen	