

OULUNKYLÄN KESKUSTA

12.5.2022

LUONNOS

Aino
LANDSCAPING

Huttunen-Lipasti Arkkitehdit
Lönnrotinkatu 18 A 00120 Hki
+358 9 694 7724 mail@h-lfi

HLA



Näkymä Siltavoudintieltä kohti liikenneympyrää



Näkymä Oulunkyläntieltä kohti junarataa



Näkymä Siltavoudintieltä kohti asemaa



Näkymä asemalta kohti Siltavoudintietä

Nykytilanne valokuvia

Ain
LANDSCAPING

Huttunen-Lipasti Arkkitehdit
Lönnrotinkatu 18 A 00120 Hki
+358 9 694 7724 mail@h-lfi

HLA



Näkymä ogelin ja nuorisotalon välistä



Vanha asemarakennus (säilytetään)



Näkymä Kylänvanhimmantieltä kohti junarataa



Näkymä junaradalta

Nykytilanne valokuvia

Aino
LANDSCAPING

Huttunen-Lipasti Arkkitehdit
Lönnrotinkatu 18 A 00120 Hki
+358 9 694 7724 mail@h-lfi

HLA



Pinta-alat:

Ogelin puoli:

Asumista: 24 400kem²
 Liiketilaa: 3 300kem²
 SOTE: 20 000brm²

Aseman puoli:


Asumista: 30 300kem²
 Liiketilaa: 7 850kem²
 Kirjasto/nuorisotila: 2 700kem²

Asemapiirustus 1:2000




Huttunen-Lipasti Arkkitehdit
 Lönnrotinkatu 18 A 00120 Hki
 +358 9 694 7724 mail@h-lfi



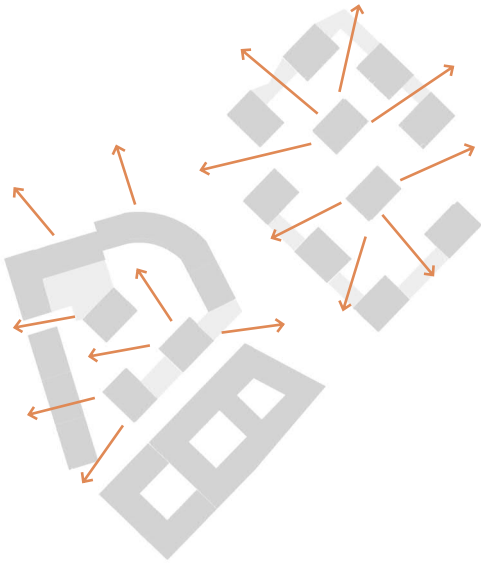

Pitkiä näkymiä

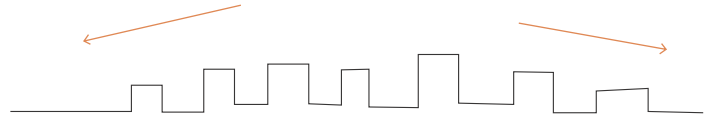

Mittakaava laskeva


Konseptikaaviot

Aino
LANDSCAPING

Huttunen-Lipasti Arkkitehdit
Lönnrotinkatu 18 A 00120 Hki
+358 9 694 7724 mail@h-lfi



- Huolto
- Saattoliikenne (Sote)
- Pysäköinti ajo
- Ambulanssi (Sote)
- Ajo polkupyöräparkkiin

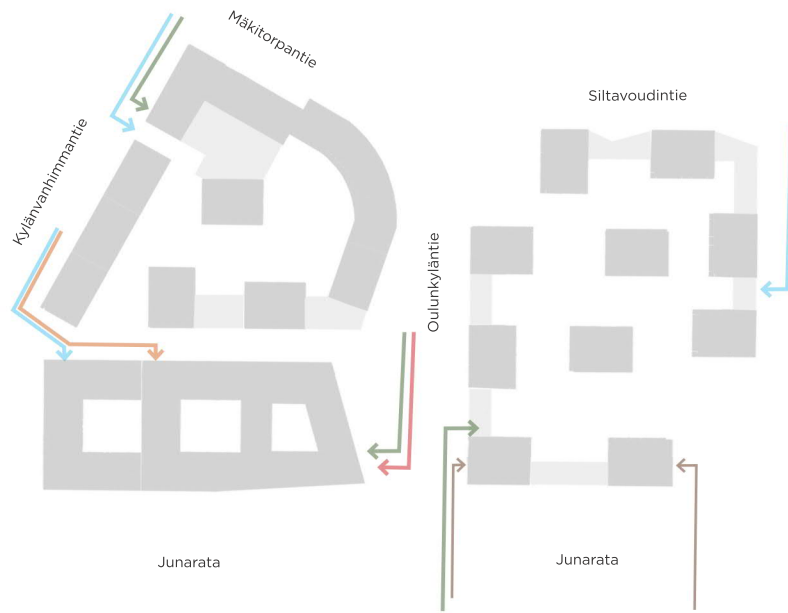

Liikennekaavio




- PÄIVITTÄIS-TAVARAKAUPPA
- LIIKETILAA
- KIRJASTO/NUORISO-TILA/TYÖVÄENOPISTO
- PERHE- JA HYVINVOINTIKESKUS
- ASUNNOT
- YHTEISTILAA
- PORRASHUONE

1. krs 1:1000

Aino
LANDSCAPING

Huttunen-Lipasti Arkkitehdit
Lönnrotinkatu 18 A 00120 Hki
+358 9 694 7724 mail@h-lfi

HLA

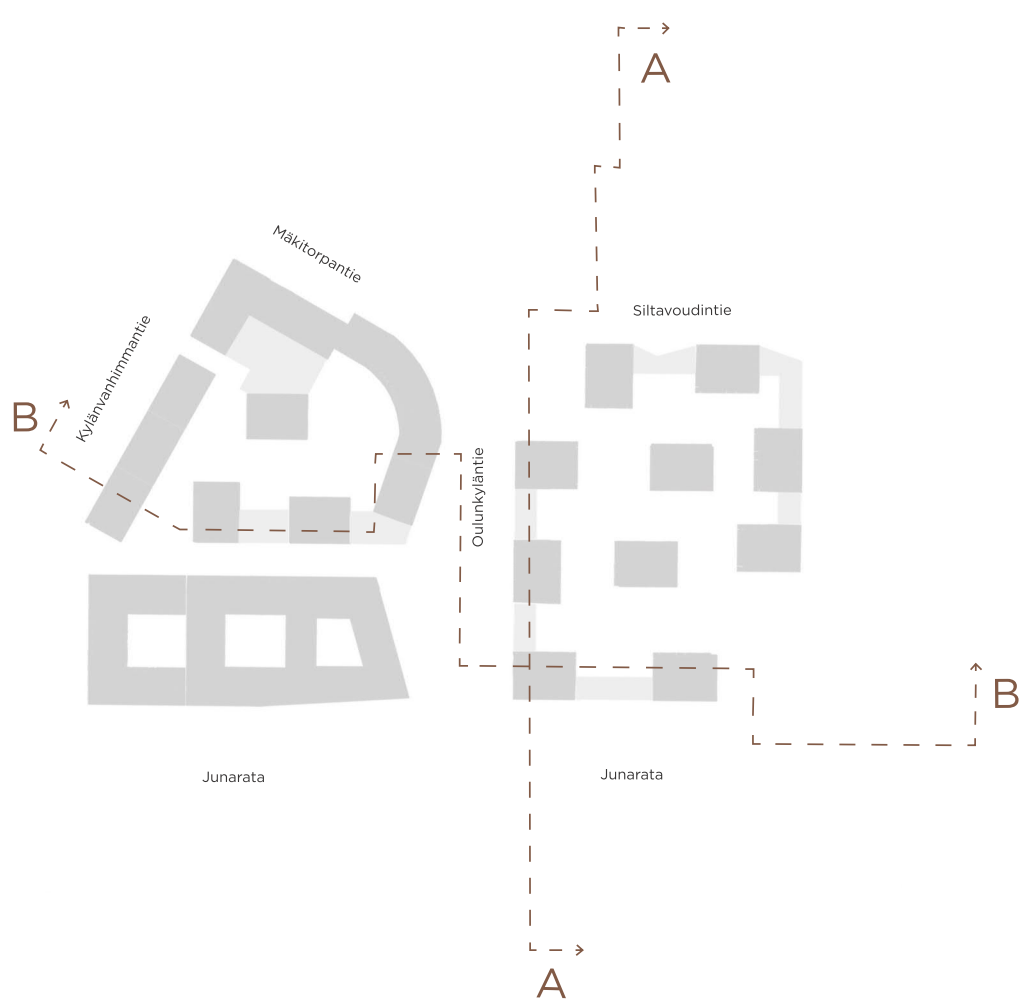

Alueleikkauksien sijainti


Aino
LANDSCAPING

Huttunen-Lipasti Arkkitehdit
Lönnrotinkatu 18 A 00120 Hki
+358 9 694 7724 mail@h-lfi

HLA



Alueleikkaus A-A

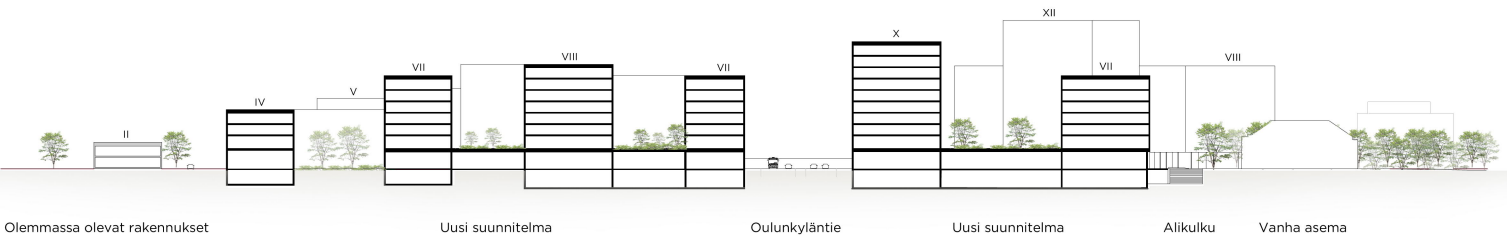

Alueleikkaus B-B

Alueleikkaukset 1:1000



Huttunen-Lipasti Arkkitehdit
 Lönnrotinkatu 18 A 00120 Hki
 +358 9 694 7724 mail@h-lfi





Näkymä liikenneympyrältä kohti asemaa

Aino
LANDSCAPING

Huttunen-Lipasti Arkkitehdit
Lönnrotinkatu 18 A 00120 Hki
+358 9 694 7724 mail@h-lfi

HLA



Näkymä liikenneympyrän aukiolta kohti asemaa

Aino
LANDSCAPING

Huttunen-Lipasti Arkkitehdit
Lönnrotinkatu 18 A 00120 Hki
+358 9 694 7724 mail@h-lfi

HLA



Näkymä uudesta puistosta/aukiosta kohti liikenneympyrää

Aino
LANDSCAPING

Huttunen-Lipasti Arkkitehdit
Lönnrotinkatu 18 A 00120 Hki
+358 9 694 7724 mail@h-lfi

HLA



Massamalli havainnekuva

Aino
LANDSCAPING

Huttunen-Lipasti Arkkitehdit
Lönnrotinkatu 18 A 00120 Hki
+358 9 694 7724 mail@h-lfi





Massamalli havainnekuva

Aino
LANDSCAPING

Huttunen-Lipasti Arkkitehdit
Lönnrotinkatu 18 A 00120 Hki
+358 9 694 7724 mail@h-lfi





Massamalli havainnekuva

Ain
LANDSCAPING

Huttunen-Lipasti Arkkitehdit
Lönnrotinkatu 18 A 00120 Hki
+358 9 694 7724 mail@h-lfi





Massamalli havainnekuva

Aino
LANDSCAPING

Huttunen-Lipasti Arkkitehdit
Lönnrotinkatu 18 A 00120 Hki
+358 9 694 7724 mail@h-lfi





Massamalli havainnekuva

Ain
LANDSCAPING

Huttunen-Lipasti Arkkitehdit
Lönnrotinkatu 18 A 00120 Hki
+358 9 694 7724 mail@h-lfi





Massamalli havainnekuva

Ain
LANDSCAPING

Huttunen-Lipasti Arkkitehdit
Lönnrotinkatu 18 A 00120 Hki
+358 9 694 7724 mail@h-lfi

HLA




Massamalli havainnekuva

Aino
LANDSCAPING

Huttunen-Lipasti Arkkitehdit
Lönnrotinkatu 18 A 00120 Hki
+358 9 694 7724 mail@h-lfi

HLA

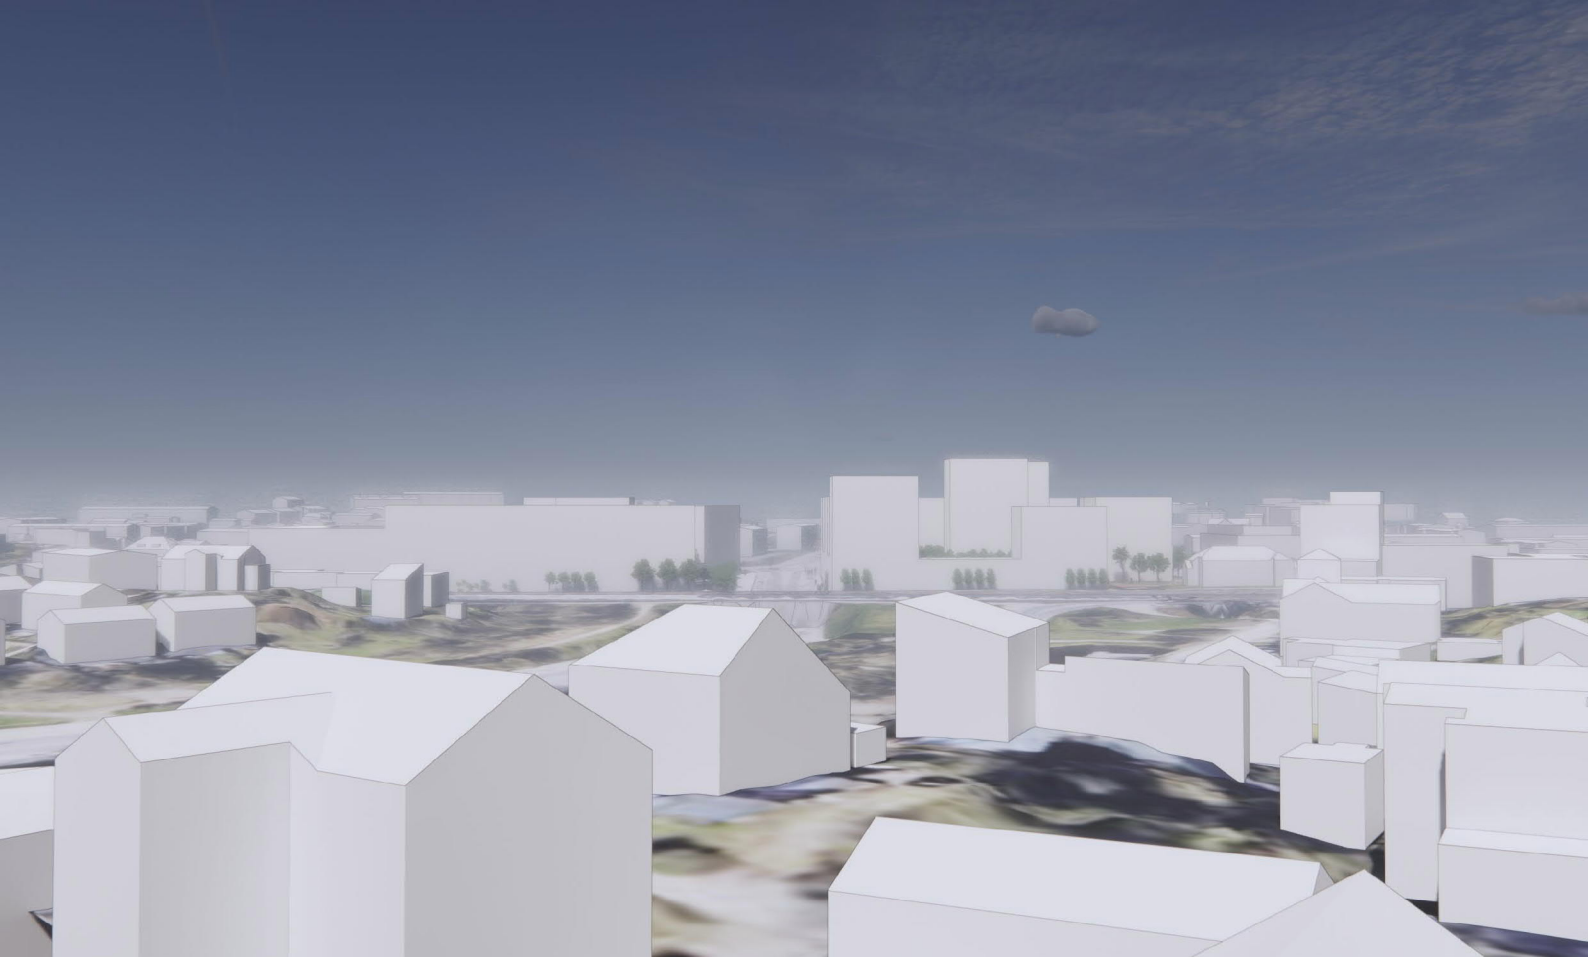


Massamalli havainnekuva

Aino
LANDSCAPING

Huttunen-Lipasti Arkkitehdit
Lönnrotinkatu 18 A 00120 Hki
+358 9 694 7724 mail@h-lfi



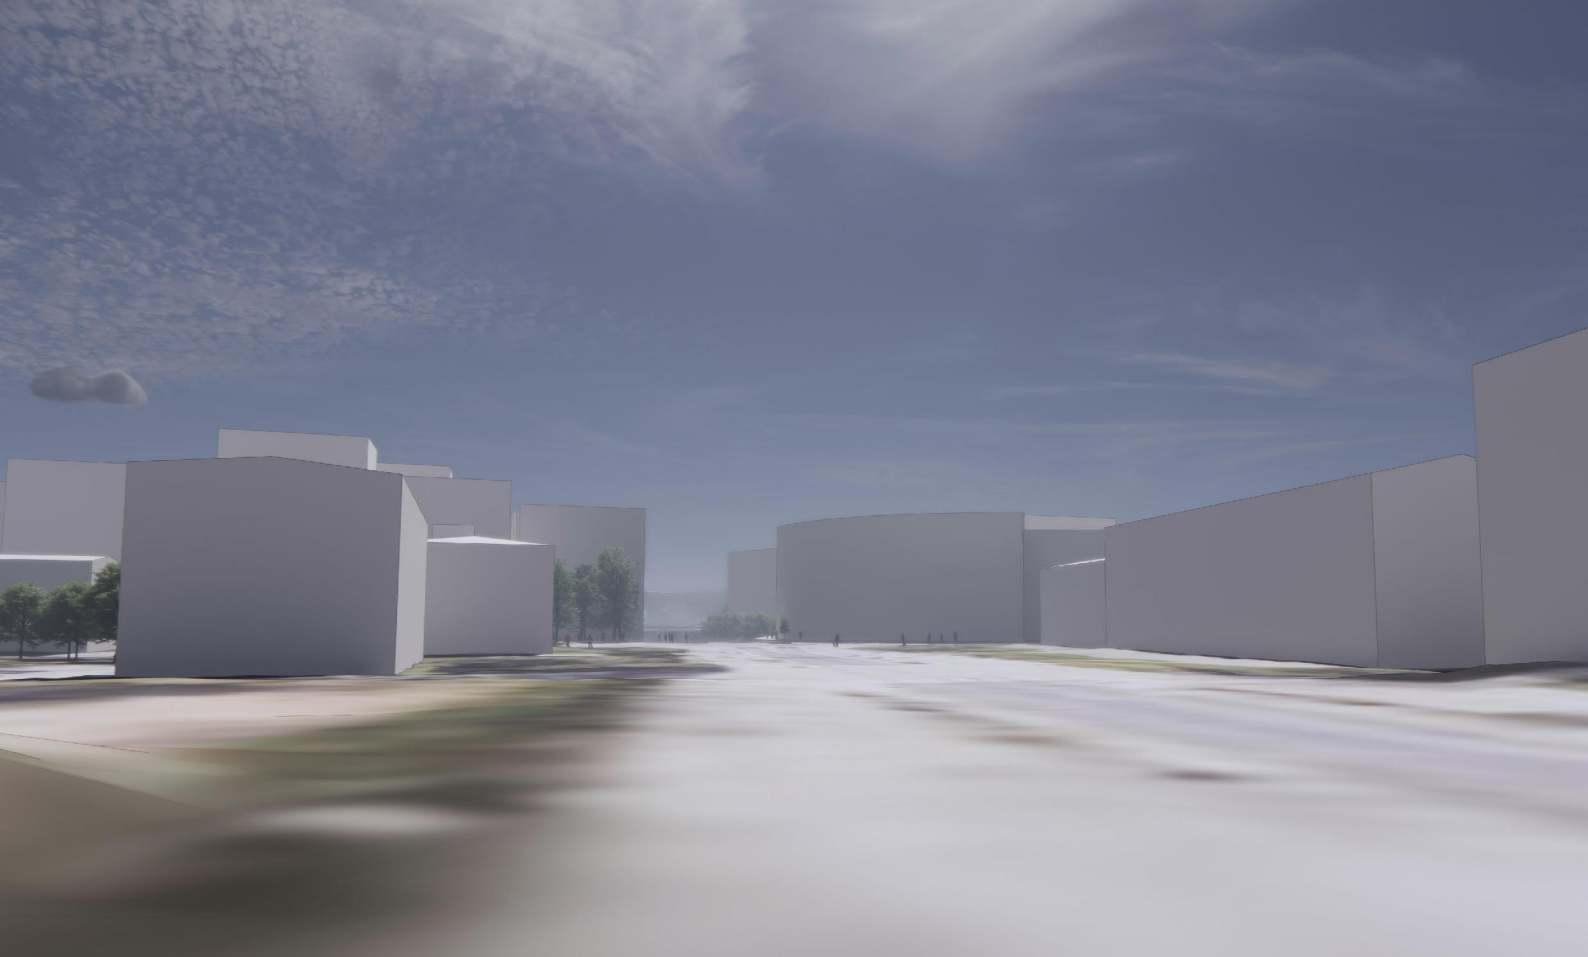

Massamalli havainnekuva

Aino
LANDSCAPING

Huttunen-Lipasti Arkkitehdit
Lönnrotinkatu 18 A 00120 Hki
+358 9 694 7724 mail@h-lfi

HLA