

KAUPUNKIMITTAUSPALVELUT

1:500 / A4 Kartta n:o
NA52/24064


Kunta Kaupunginosa
Helsinki 43. Herttoniemi

Kortteli Laskija: Karttalehti:
43214 MRu 676503

Helsingin kaupunki vuokraa kiinteistöstä
91-43-214-4 n:n 665 m² suuruisen alueen.



30.10.2024

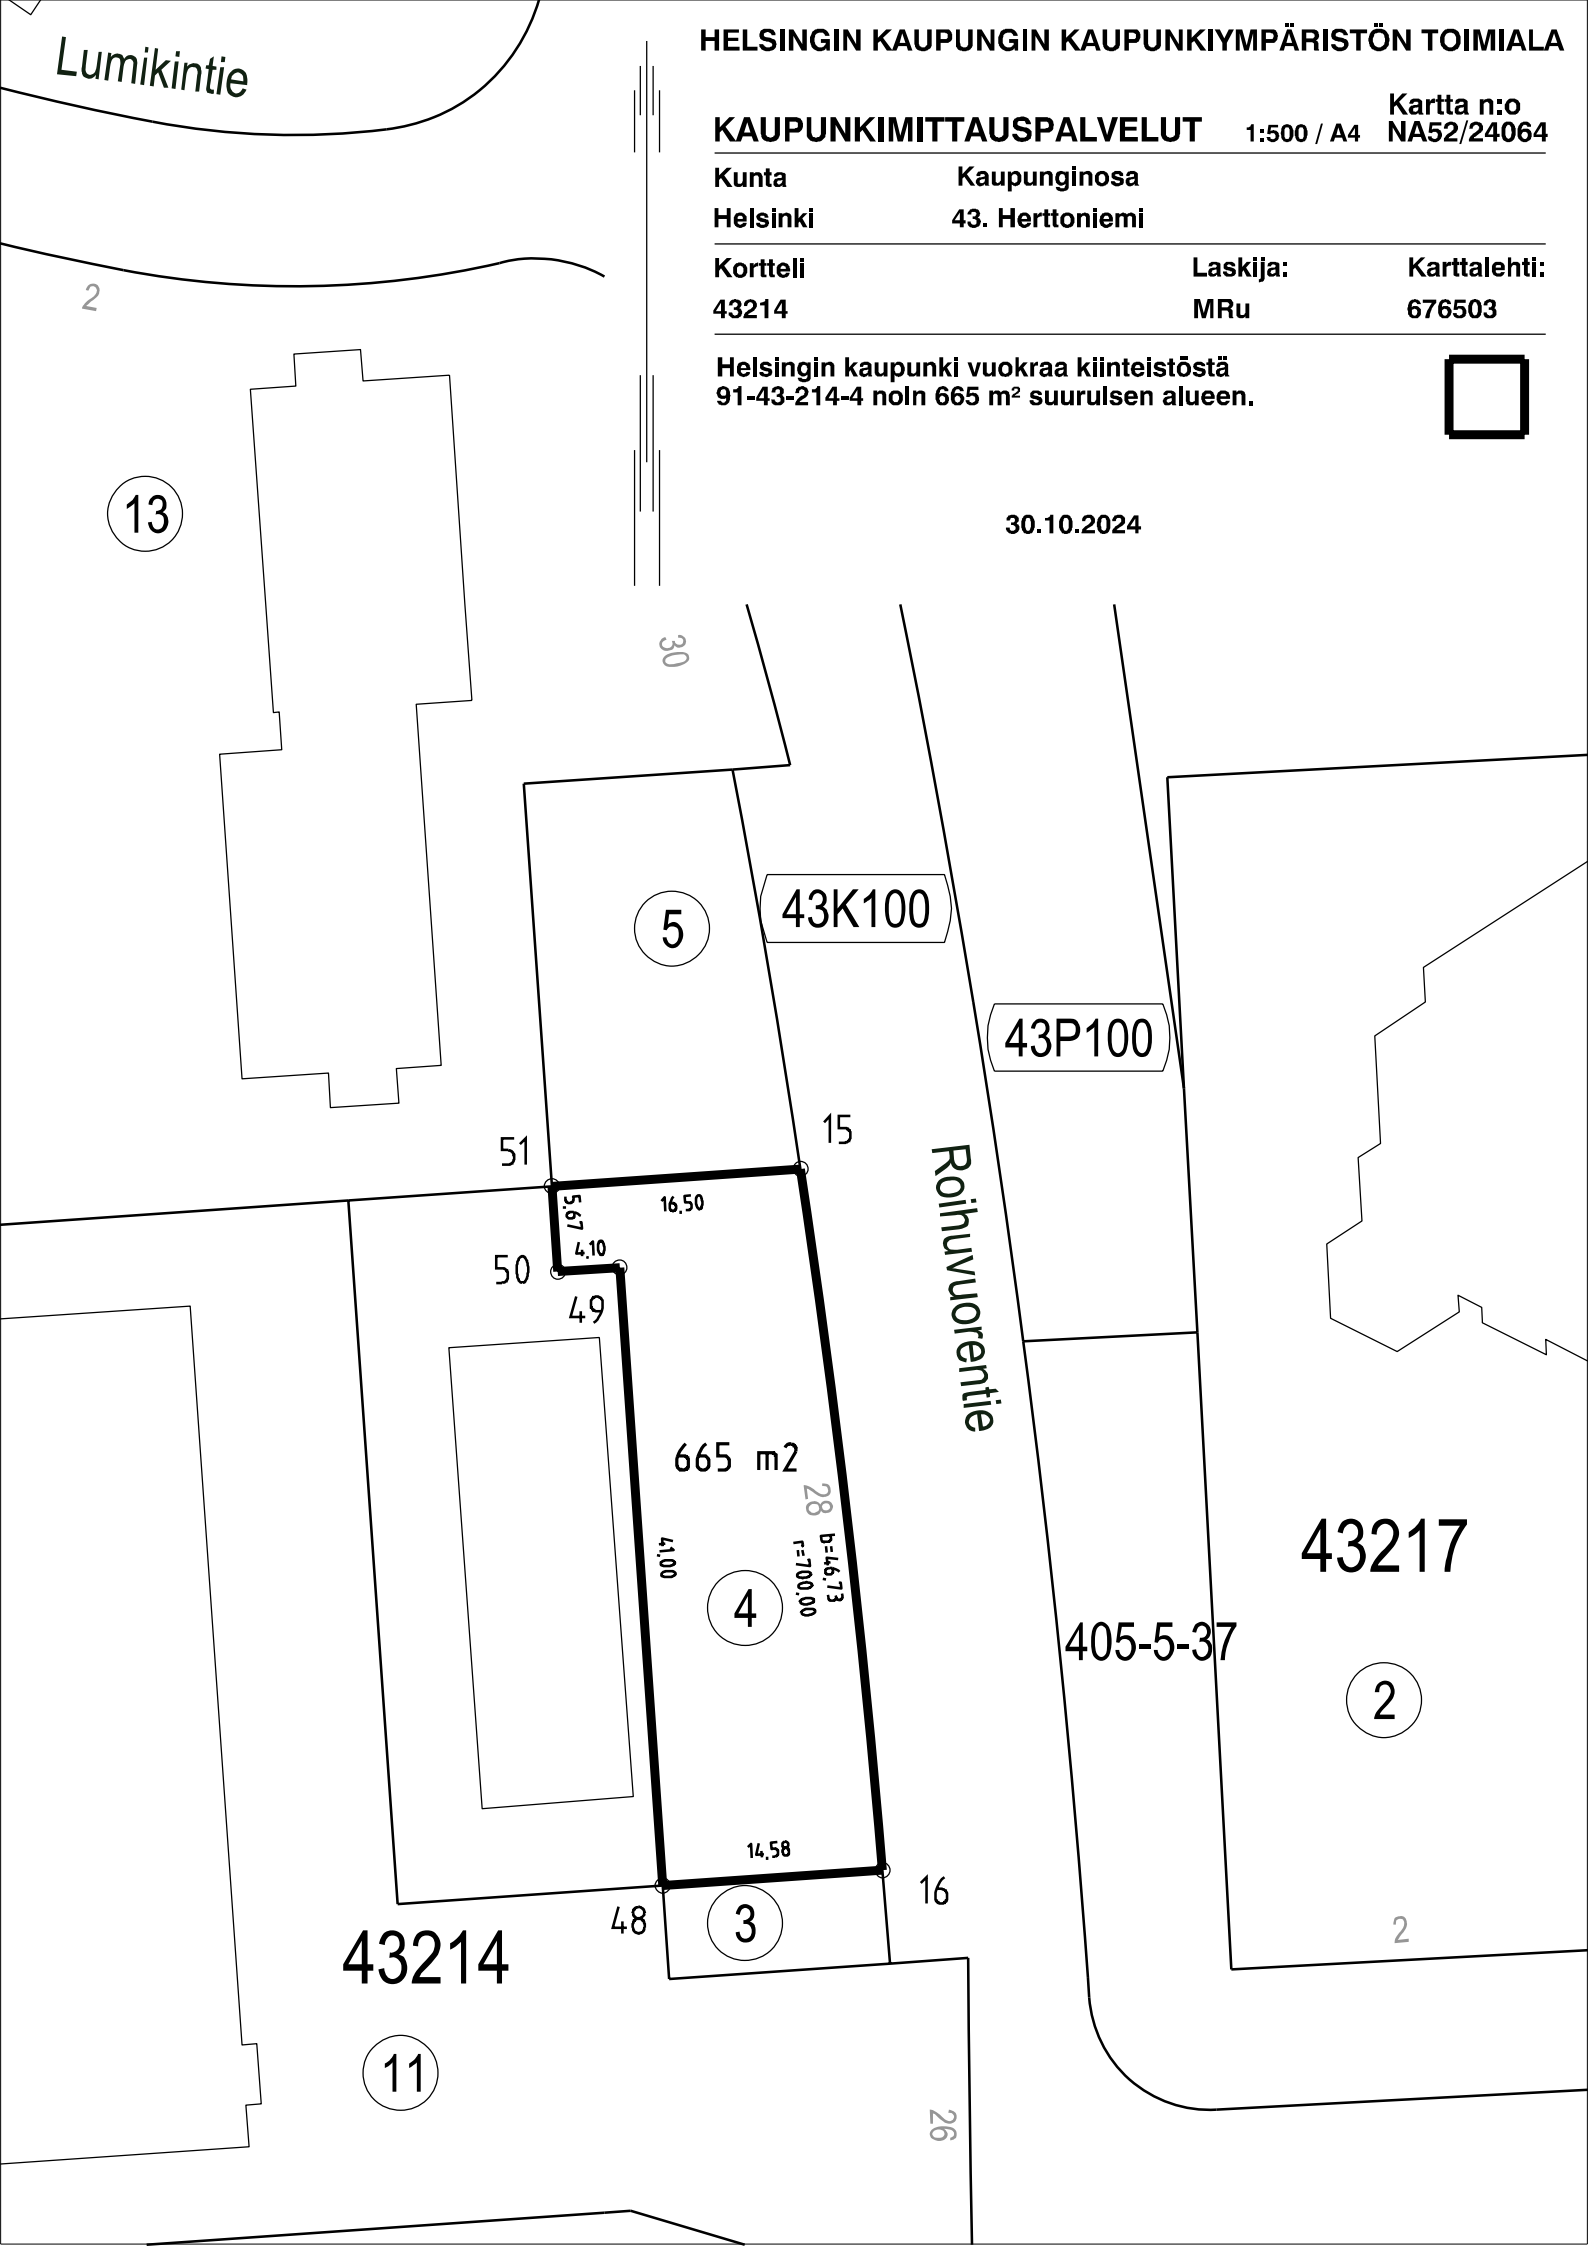

Lumikintie

13

2

30

5

43K100

43P100

Roihuvuorentie

51

15

5.67

16.50

50

4.10

4.100

665 m²

4

a=4.100
b=4.673
f=700.00
28

43217

405-5-37

2

14.58

16

43214

48

3

2

11

26

KAUPUNKIMITTAUSPALVELUT

Kartta n:o
1:500 / A4 NA52/24064

Kunta
Helsinki

Kaupunginosa
43. Herttoniemi

Kortteli
43214

Laskija:
MRu

Karttalehti:
676503

Helsingin kaupunki vuokraa kiinteistöstä
91-43-214-4 n:n 665 m² suuruisen alueen.



30.10.2024

