


10.1.2023 15.49.51

Ponnistus ry  
majat nro 1- 48  
Yhteensä 48 majaa

uimalaituri, pituus 12 m

venelaituri, pituus 13,7 m

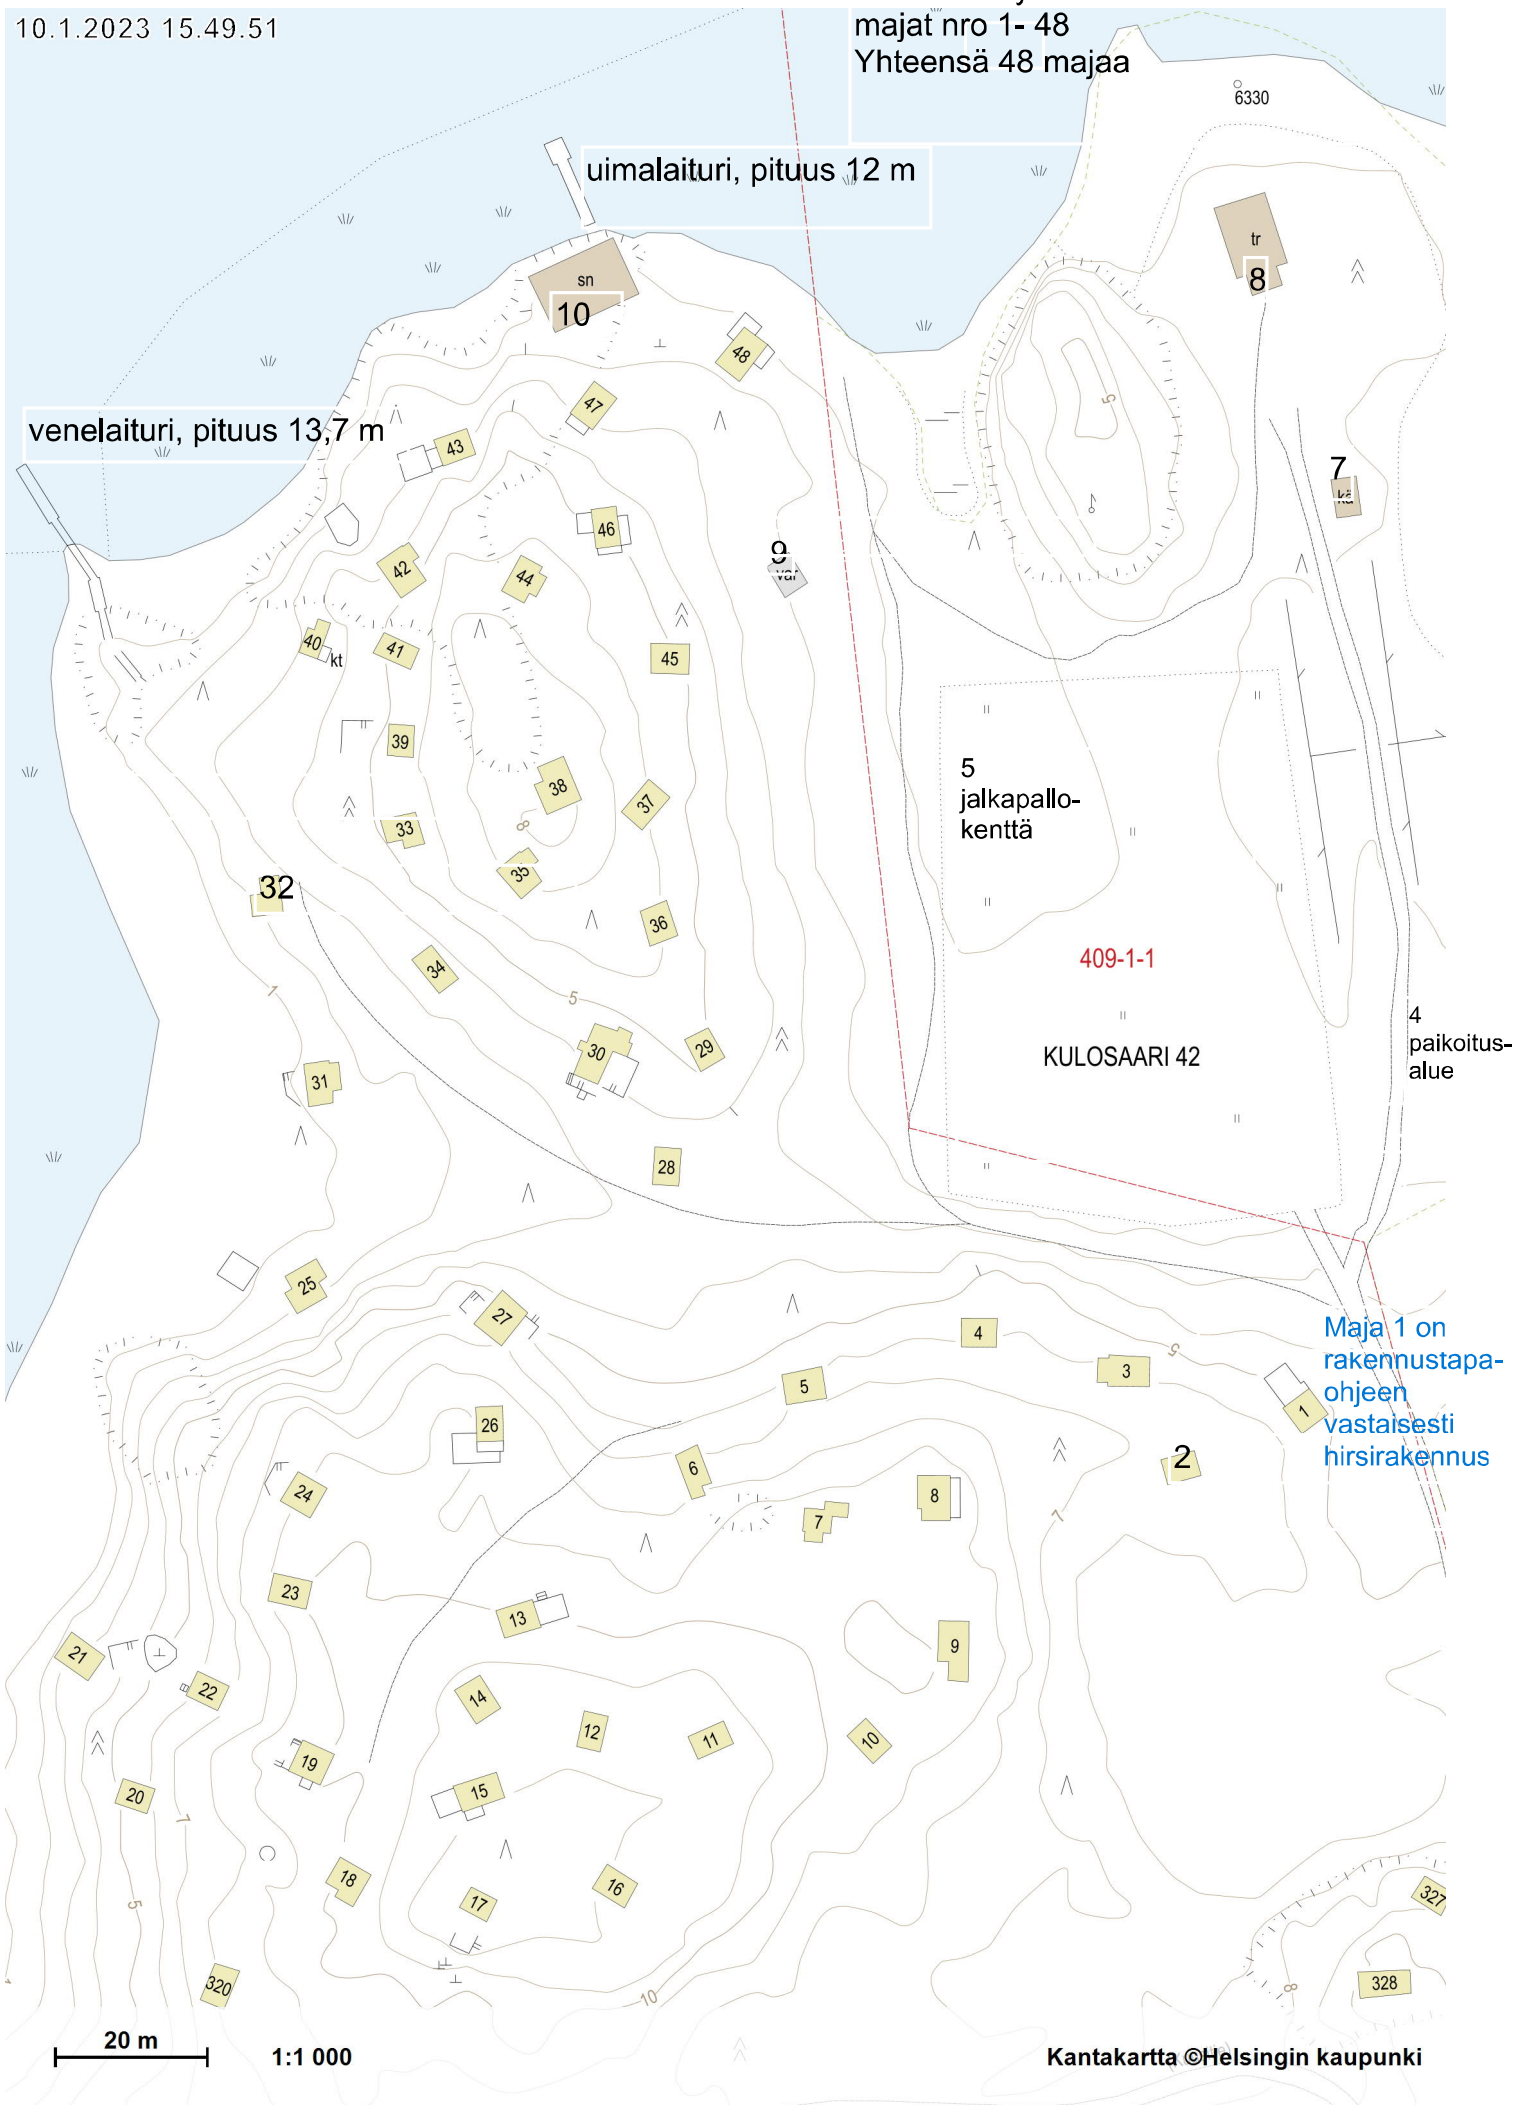

Maja 1 on  
rakennustapa-  
ohjeen  
vastaisesti  
hirsirakennus