


# LIITE 1 Varausalue

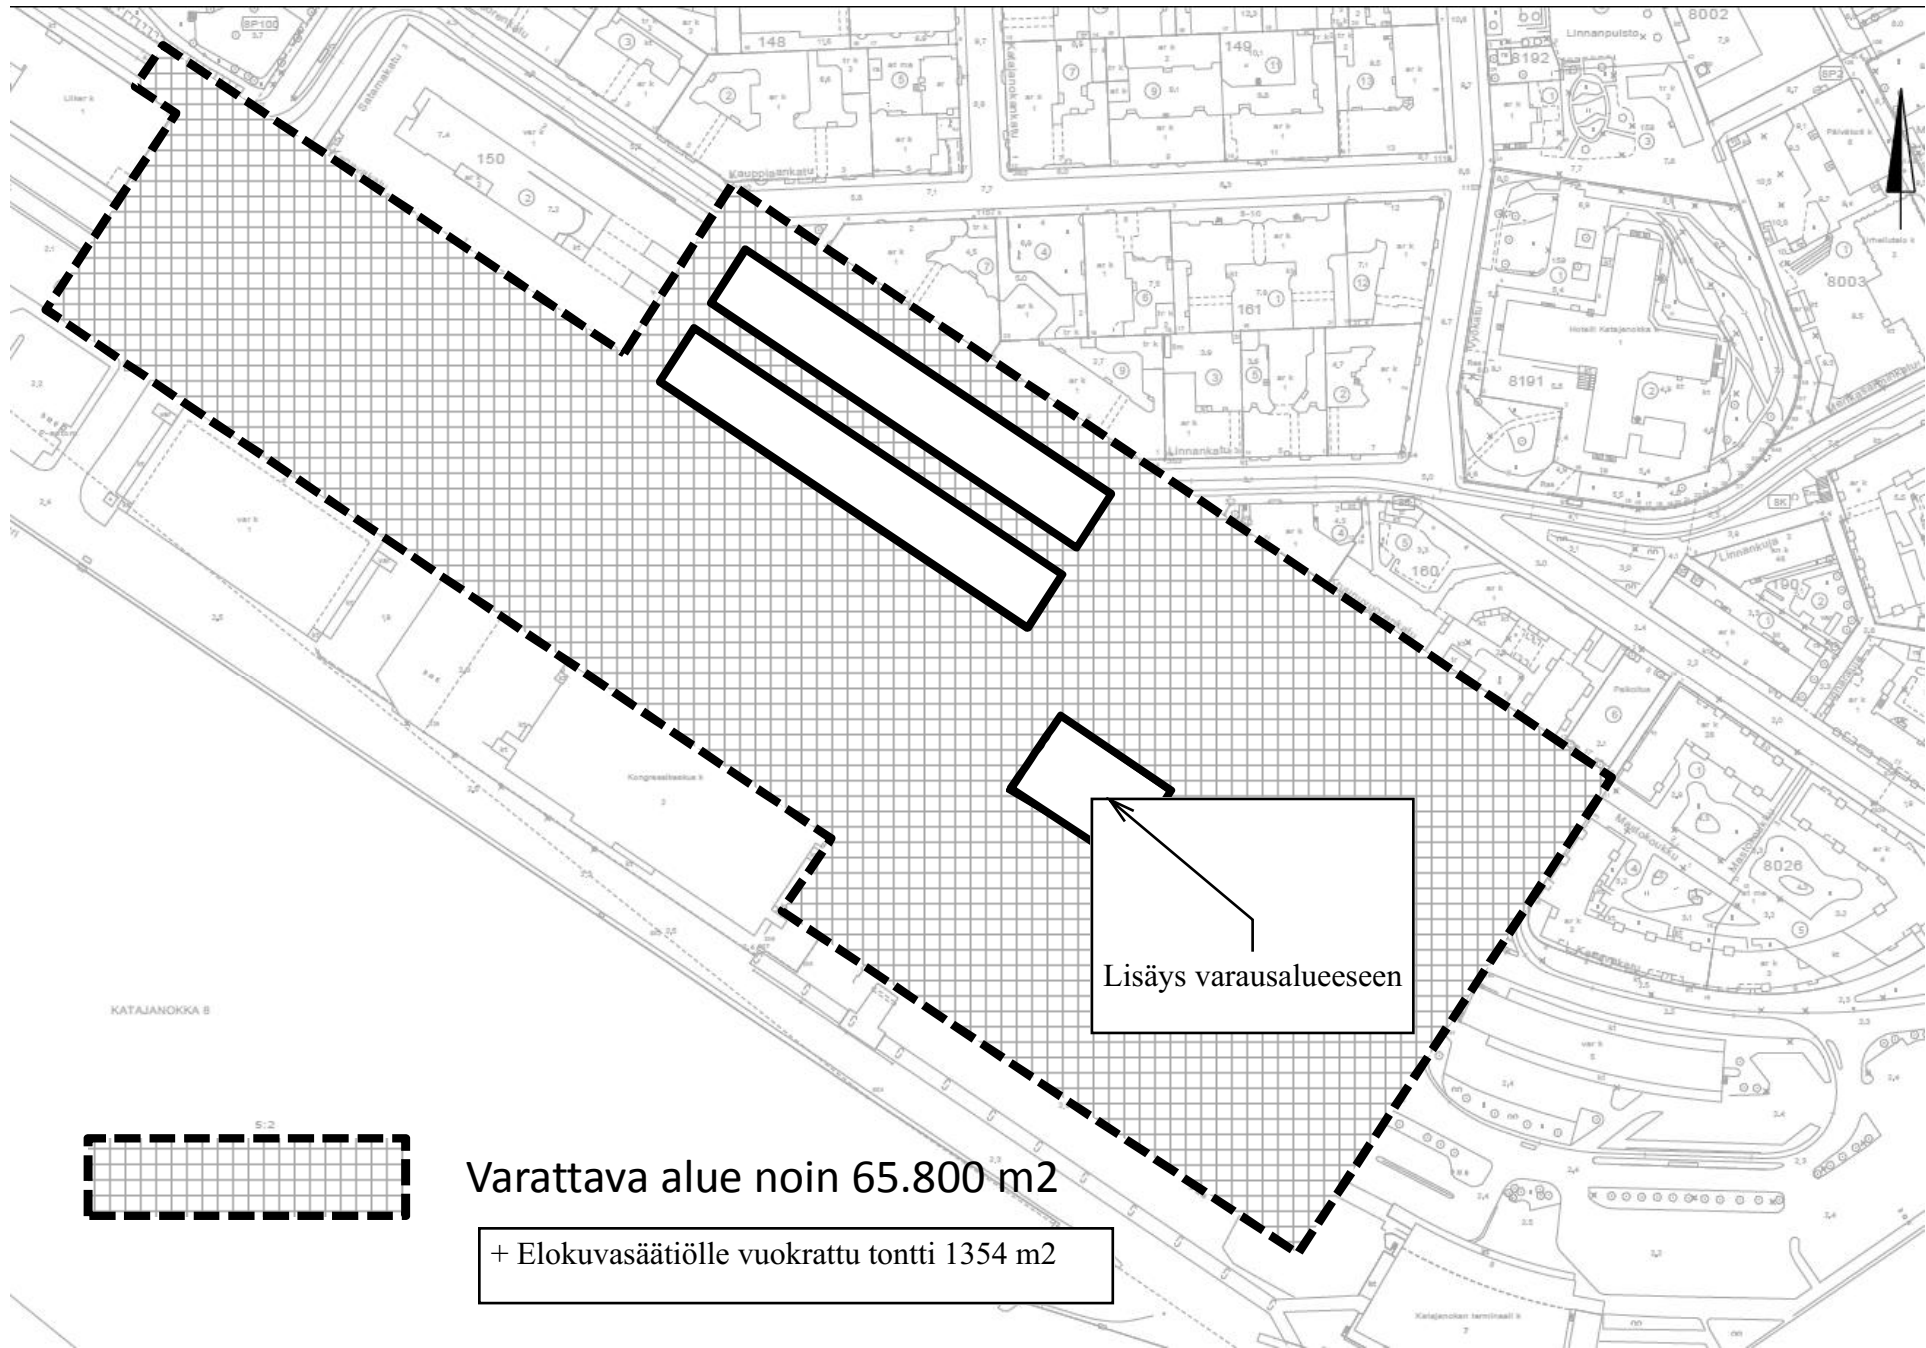

Varattava alue noin 65.800 m<sup>2</sup>

+ Elokuvasäätöille vuokrattu tontti 1354 m<sup>2</sup>