


27.5.2021 12:42:48

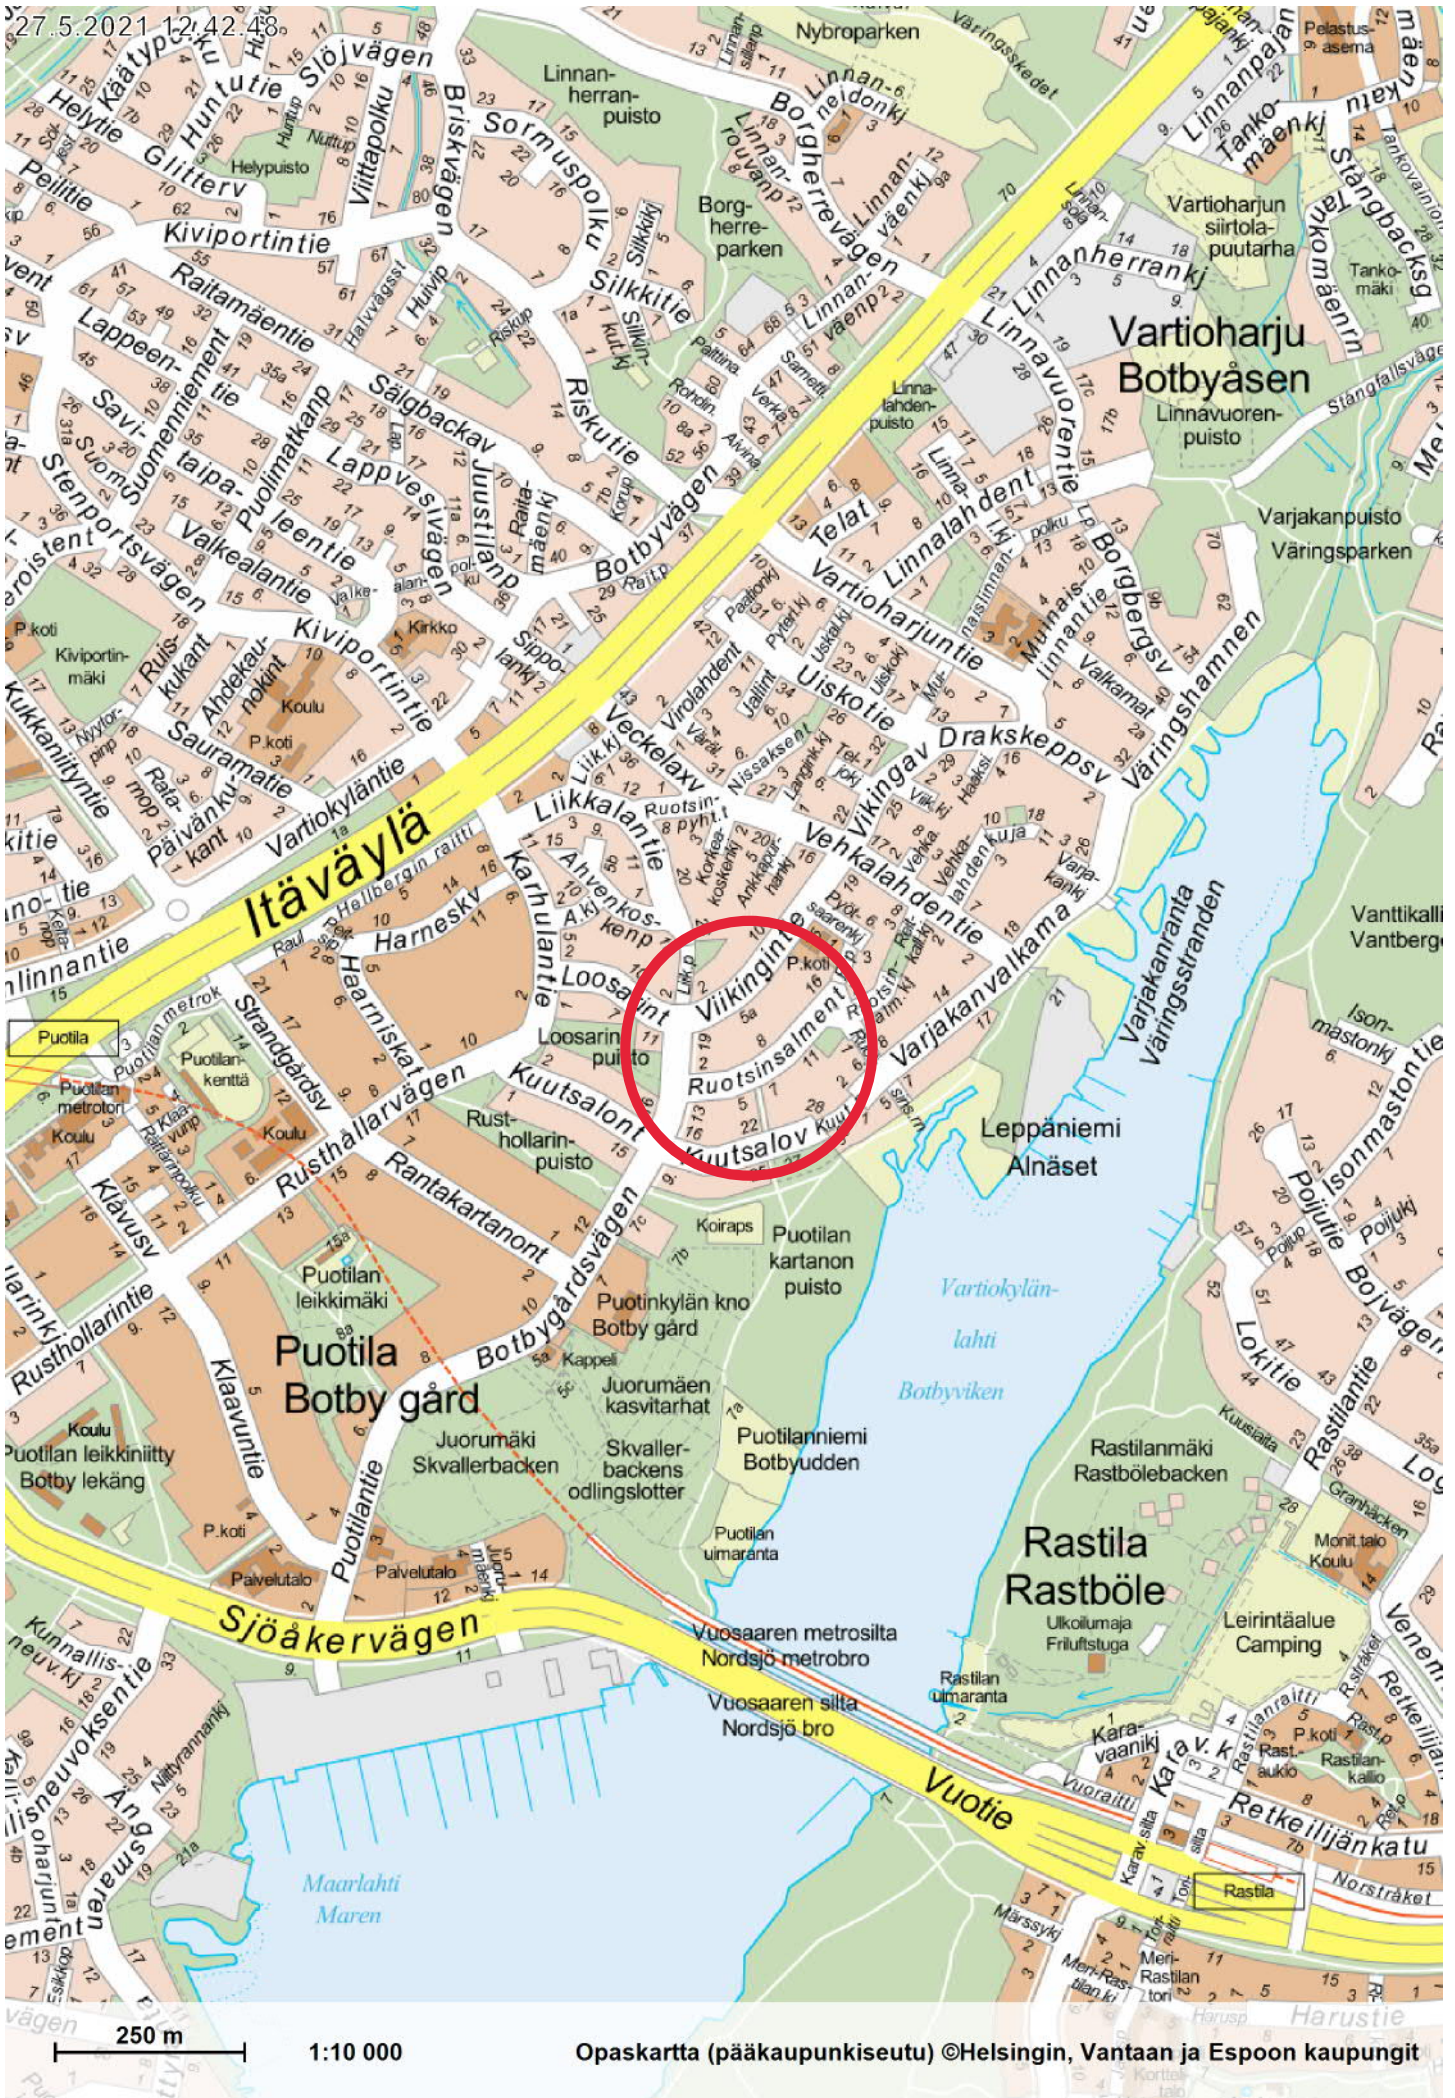

433-2-995


kt

10.5

8.3  
48

5198

Helsingin kaupunki luovuttaa noin 70 m<sup>2</sup>:n suuruisen kiinteistön 91-433-2-1118 määräalan asemakaavan nro 8145 mukaisen korttelin 45446 tonttiin 14.

 

45K

6

5095

20

8.0

var

58

6.0

59

22

5.8<sup>0</sup>  
Ras

5.2

21

7.2

23

ar  
ak

5.3

kh

27

5.8

433-2-1118

30

2

7.6

17

vj

6.0

67

433-2-978

433-2-977

14

7.6

6

5.9

6.0

5183

Ruotsinsalmentie

2

4

7.0

7.0

5

5

mittakaava 1:500

8.9

3

4

5.4