



Patterikuja

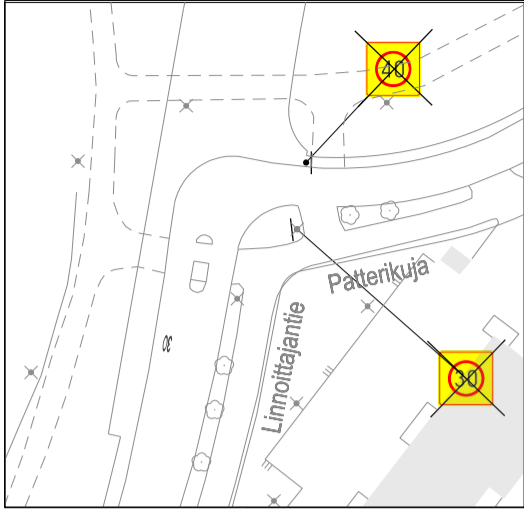

Linnoittajantie ja Ruutikuja

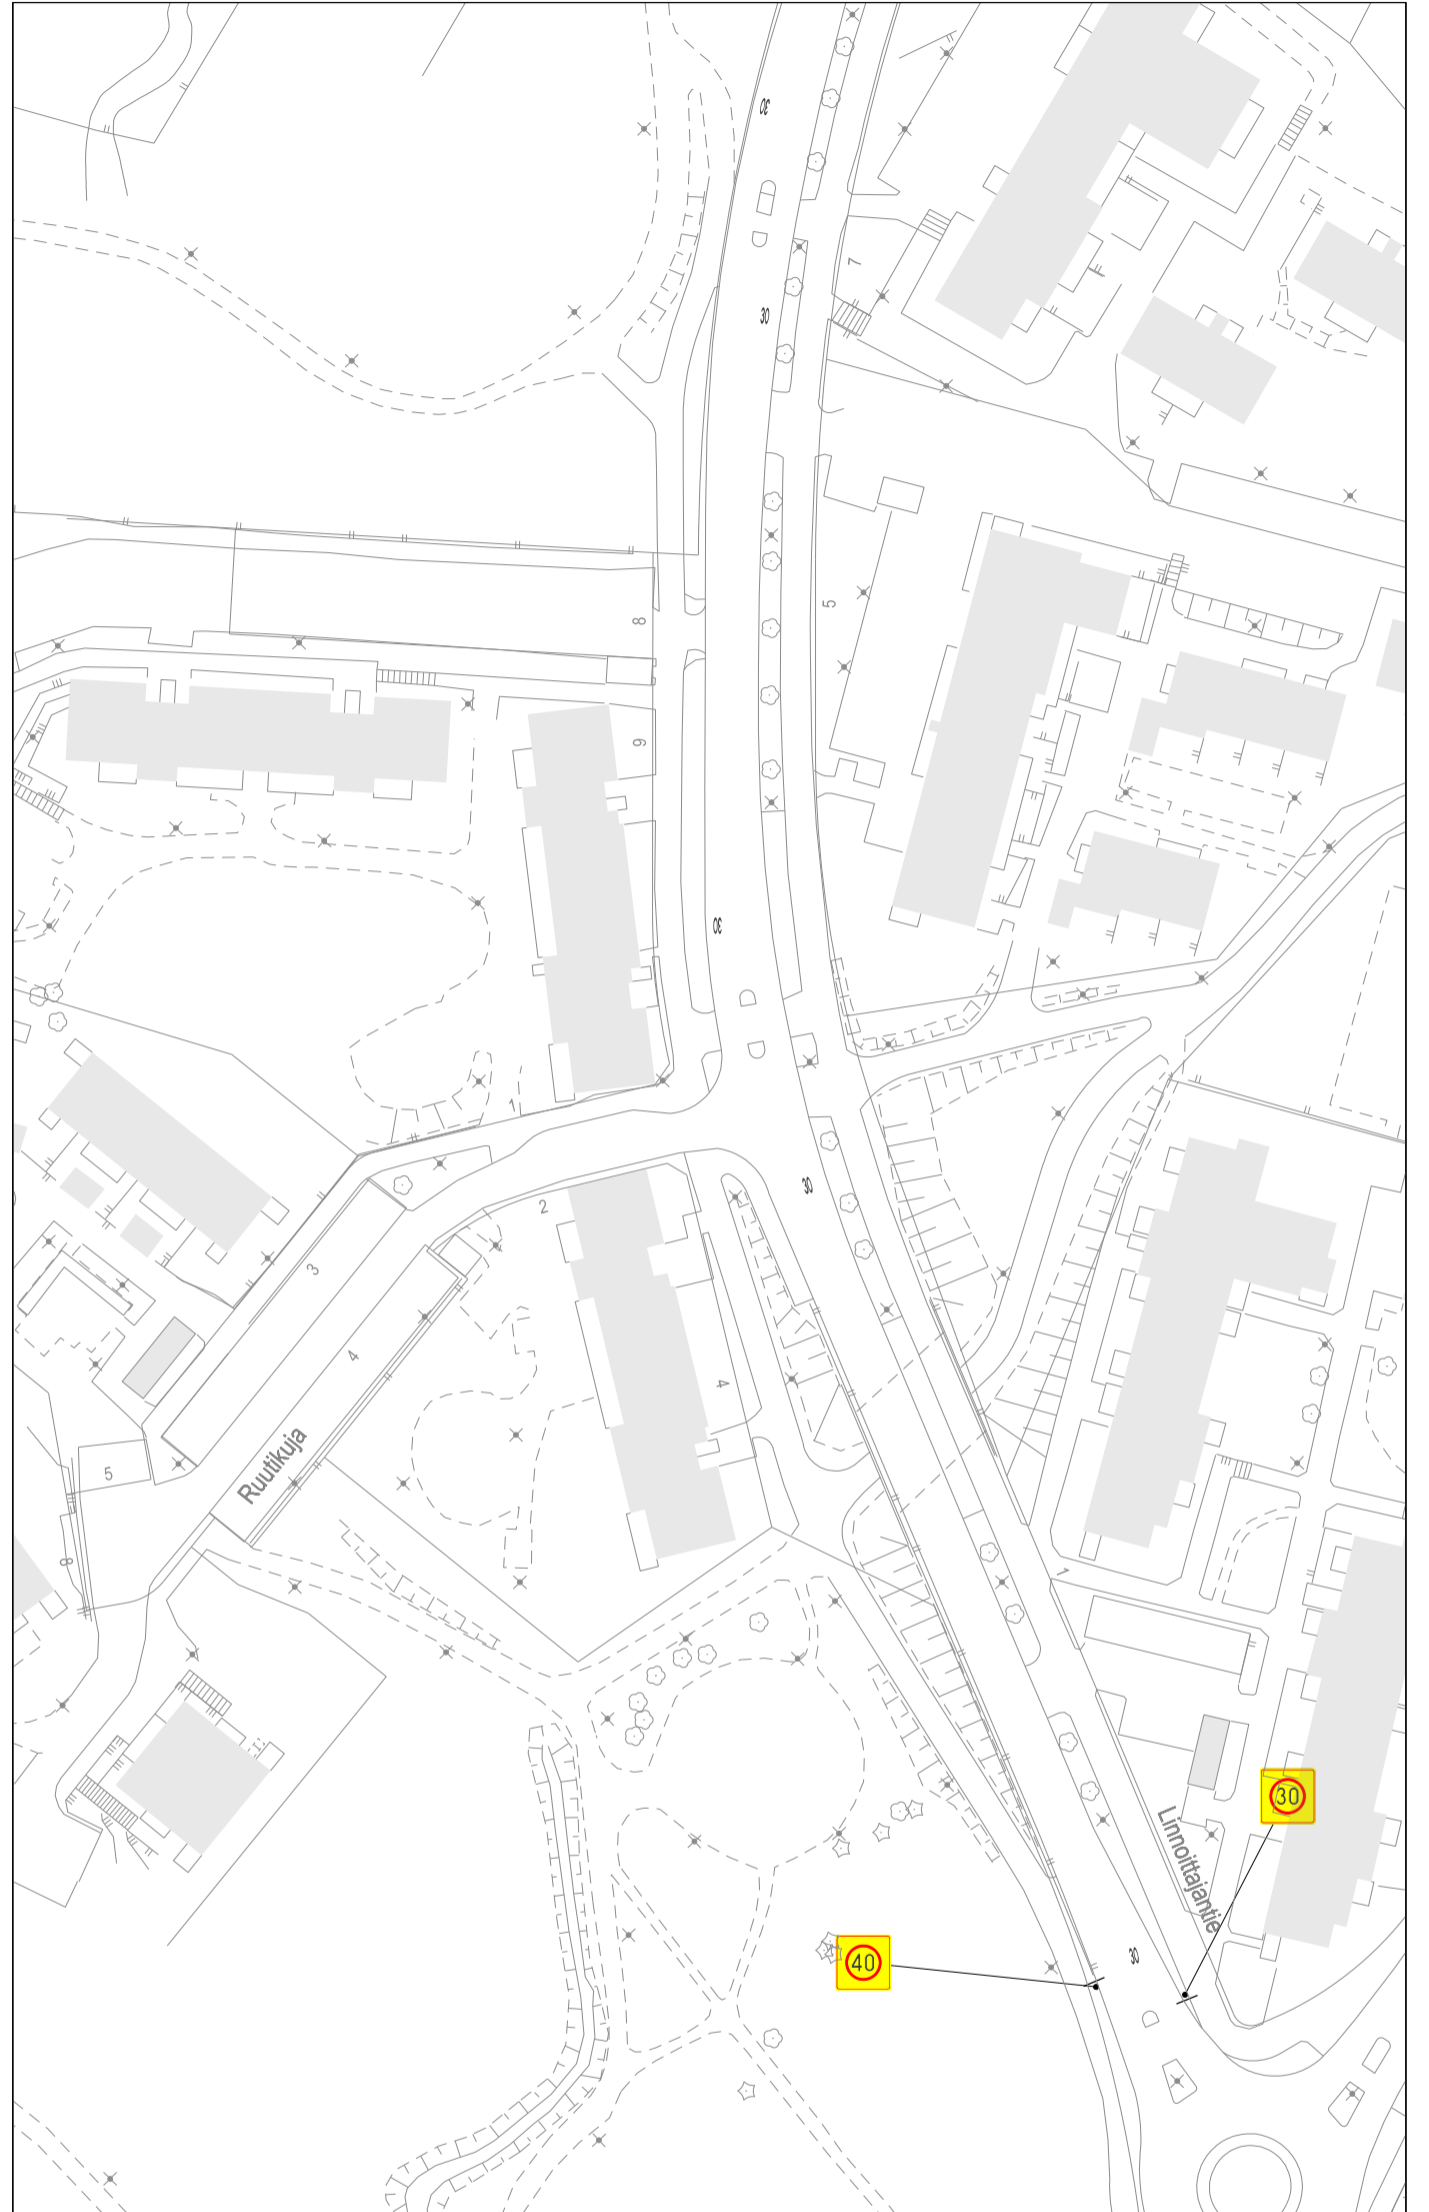

Sijaintikartta



Helsinki Kaupunkiympäristön toimiala Liikenne- ja katusuunnittelu

Kaupunginosa
47, Mellunkylä

**NOPEUSRAJOITUKSEN MUUTTAMINEN LINNOITTAJANTIELLÄ
JA RUUTIKUJALLA**

Liikenteen ohjaussuunnitelma

Mittakaava 1:1000	Diariinro	HEL 2021-000364	Piirustusno	Päiväys	22.01.2021
	Hanke			Muutettu pvm	
	Asemakaava		Tasokoordinaatisto	Hyväksyjä	Reetta Putkonen
	Käsittelyt	I Lksp 22.01.2021	ETRS-GK25	Tarkastanut	Jouni Korhonen
		II Kylk/kirje	Korkeusjärjestelmä N2000	Laatinut	Jussi Jääskä

