KIINTEISTÖ OY VATTUNIEMENKUJA NELJÄ

POHJAPIIRUSTUS, KELLARI 1:250

31.3.2008 HMT ARKKITEHDIT OY

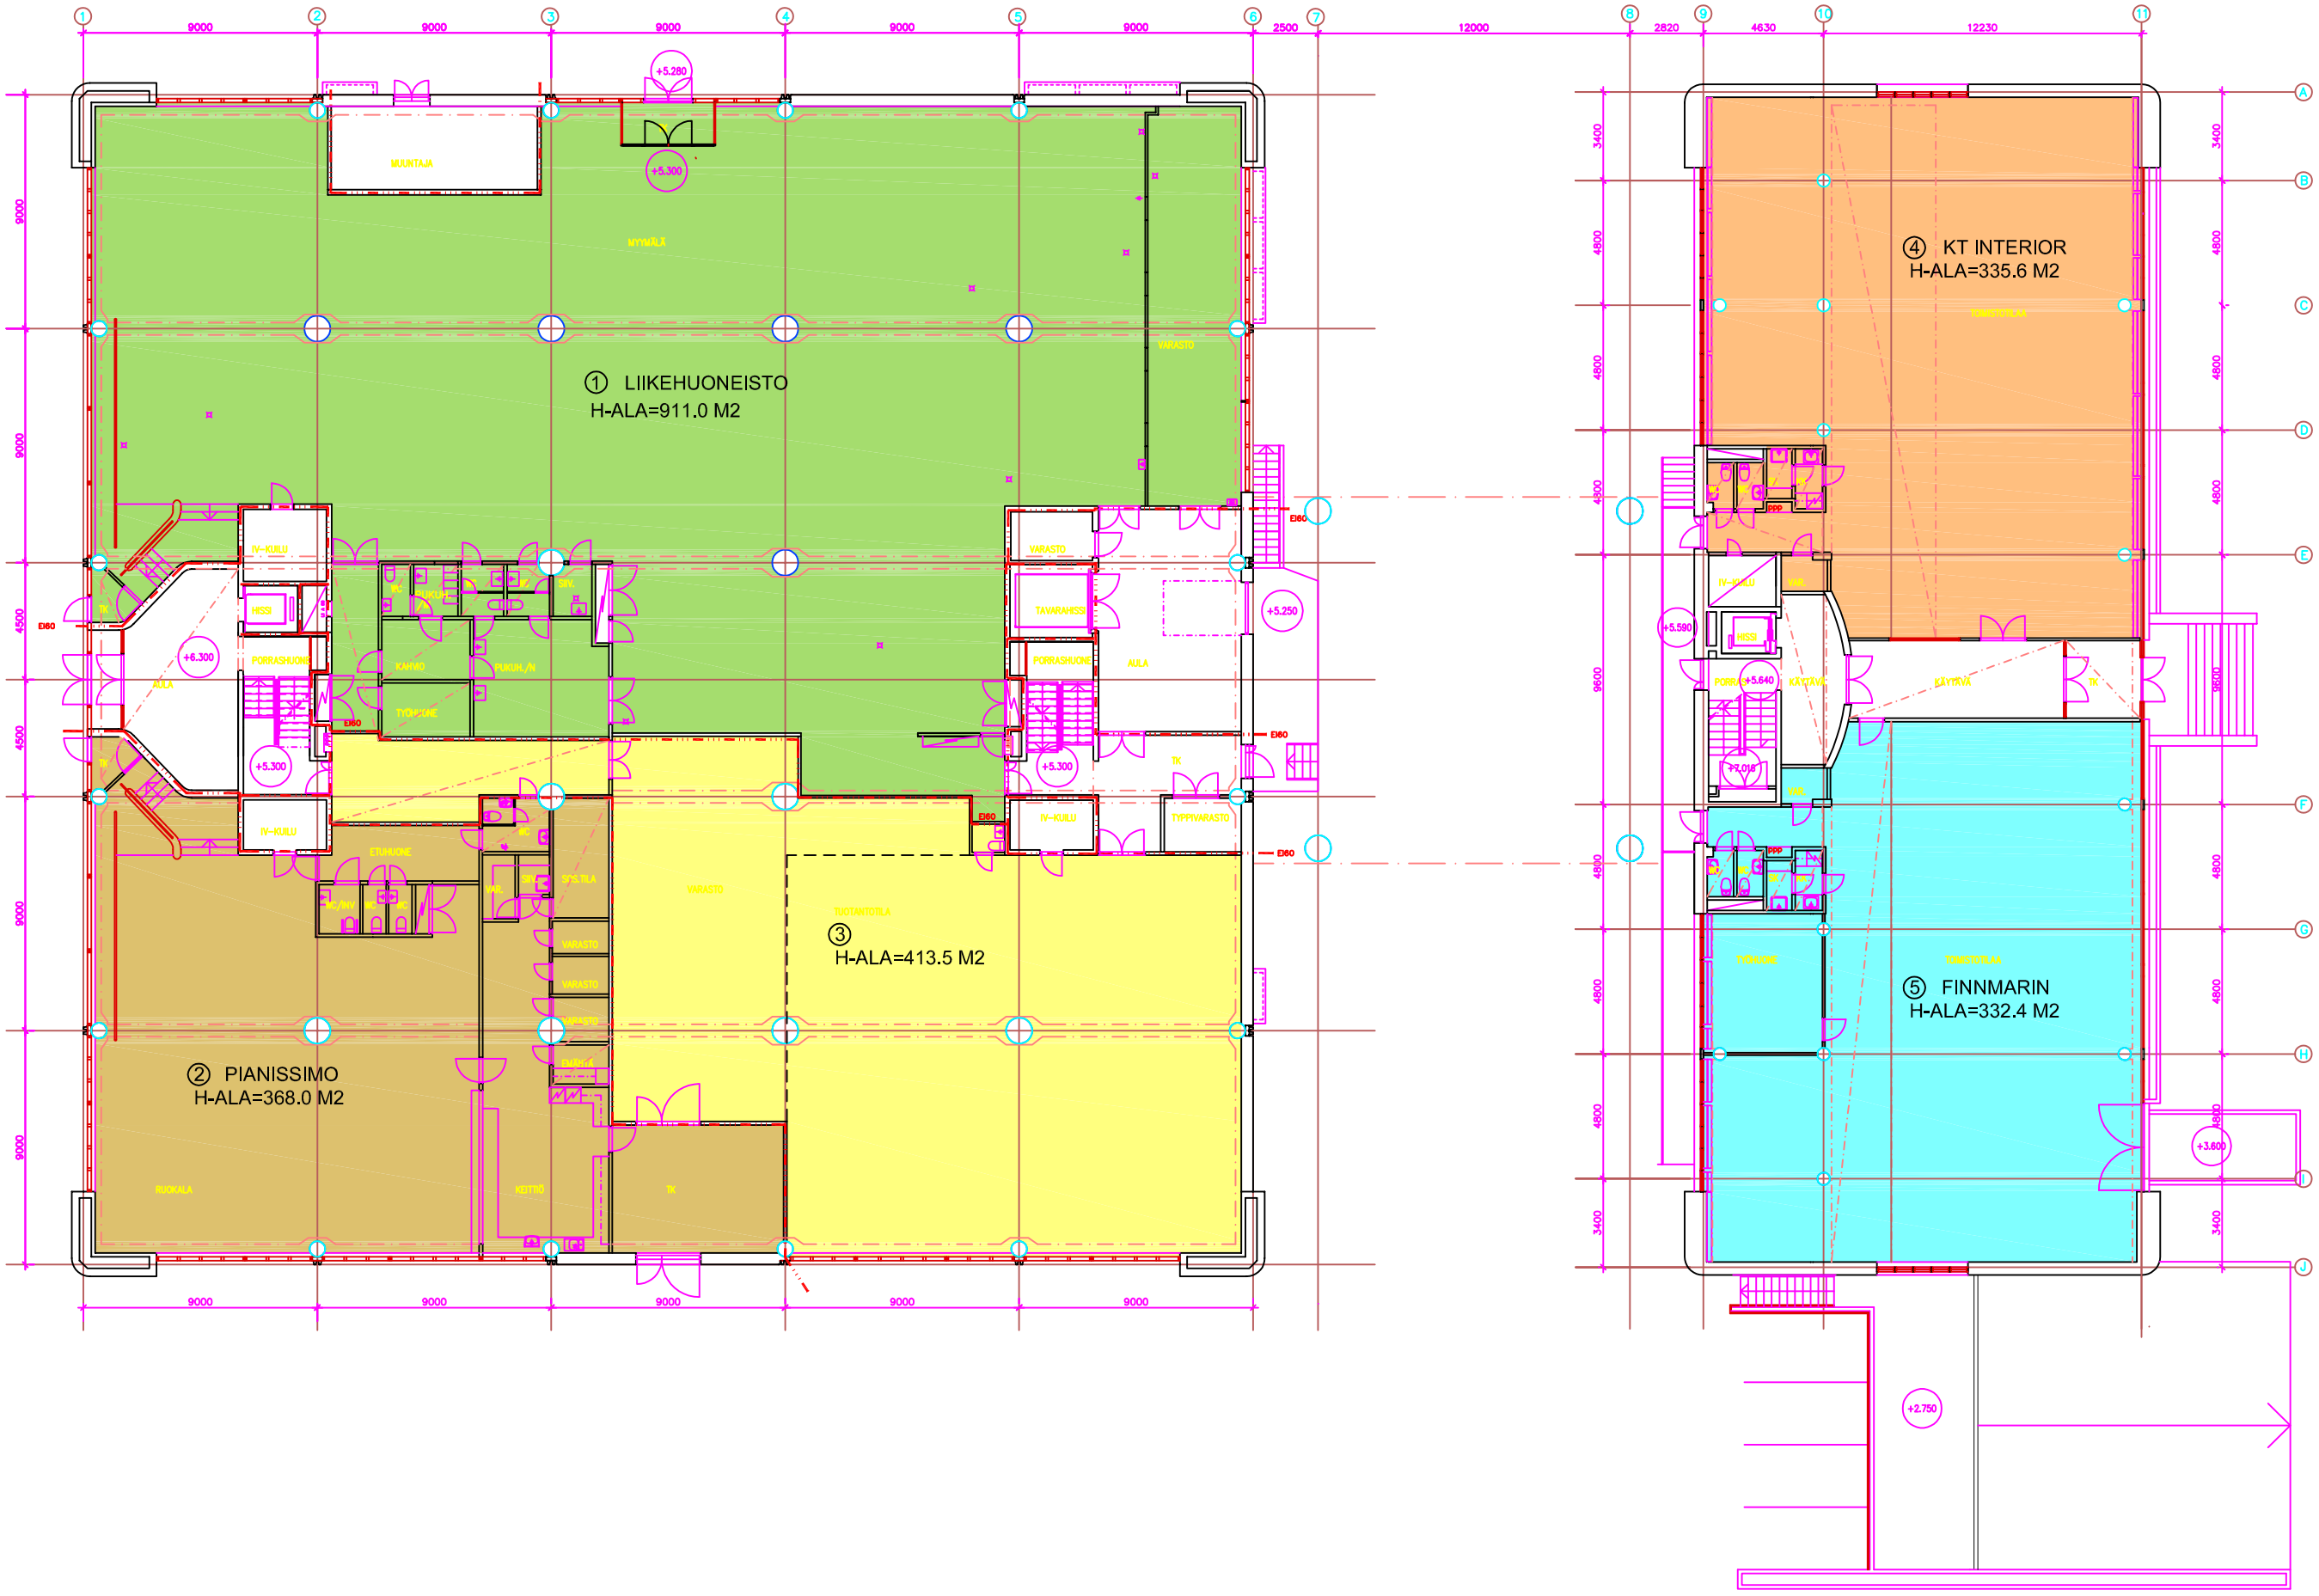

KIINTEISTÖ OY VATTUNIEMENKUJA NELJÄ

POHJAPIIRUSTUS, 1.KERROS 1:250

31.3.2008 HMT ARKKITEHDIT OY

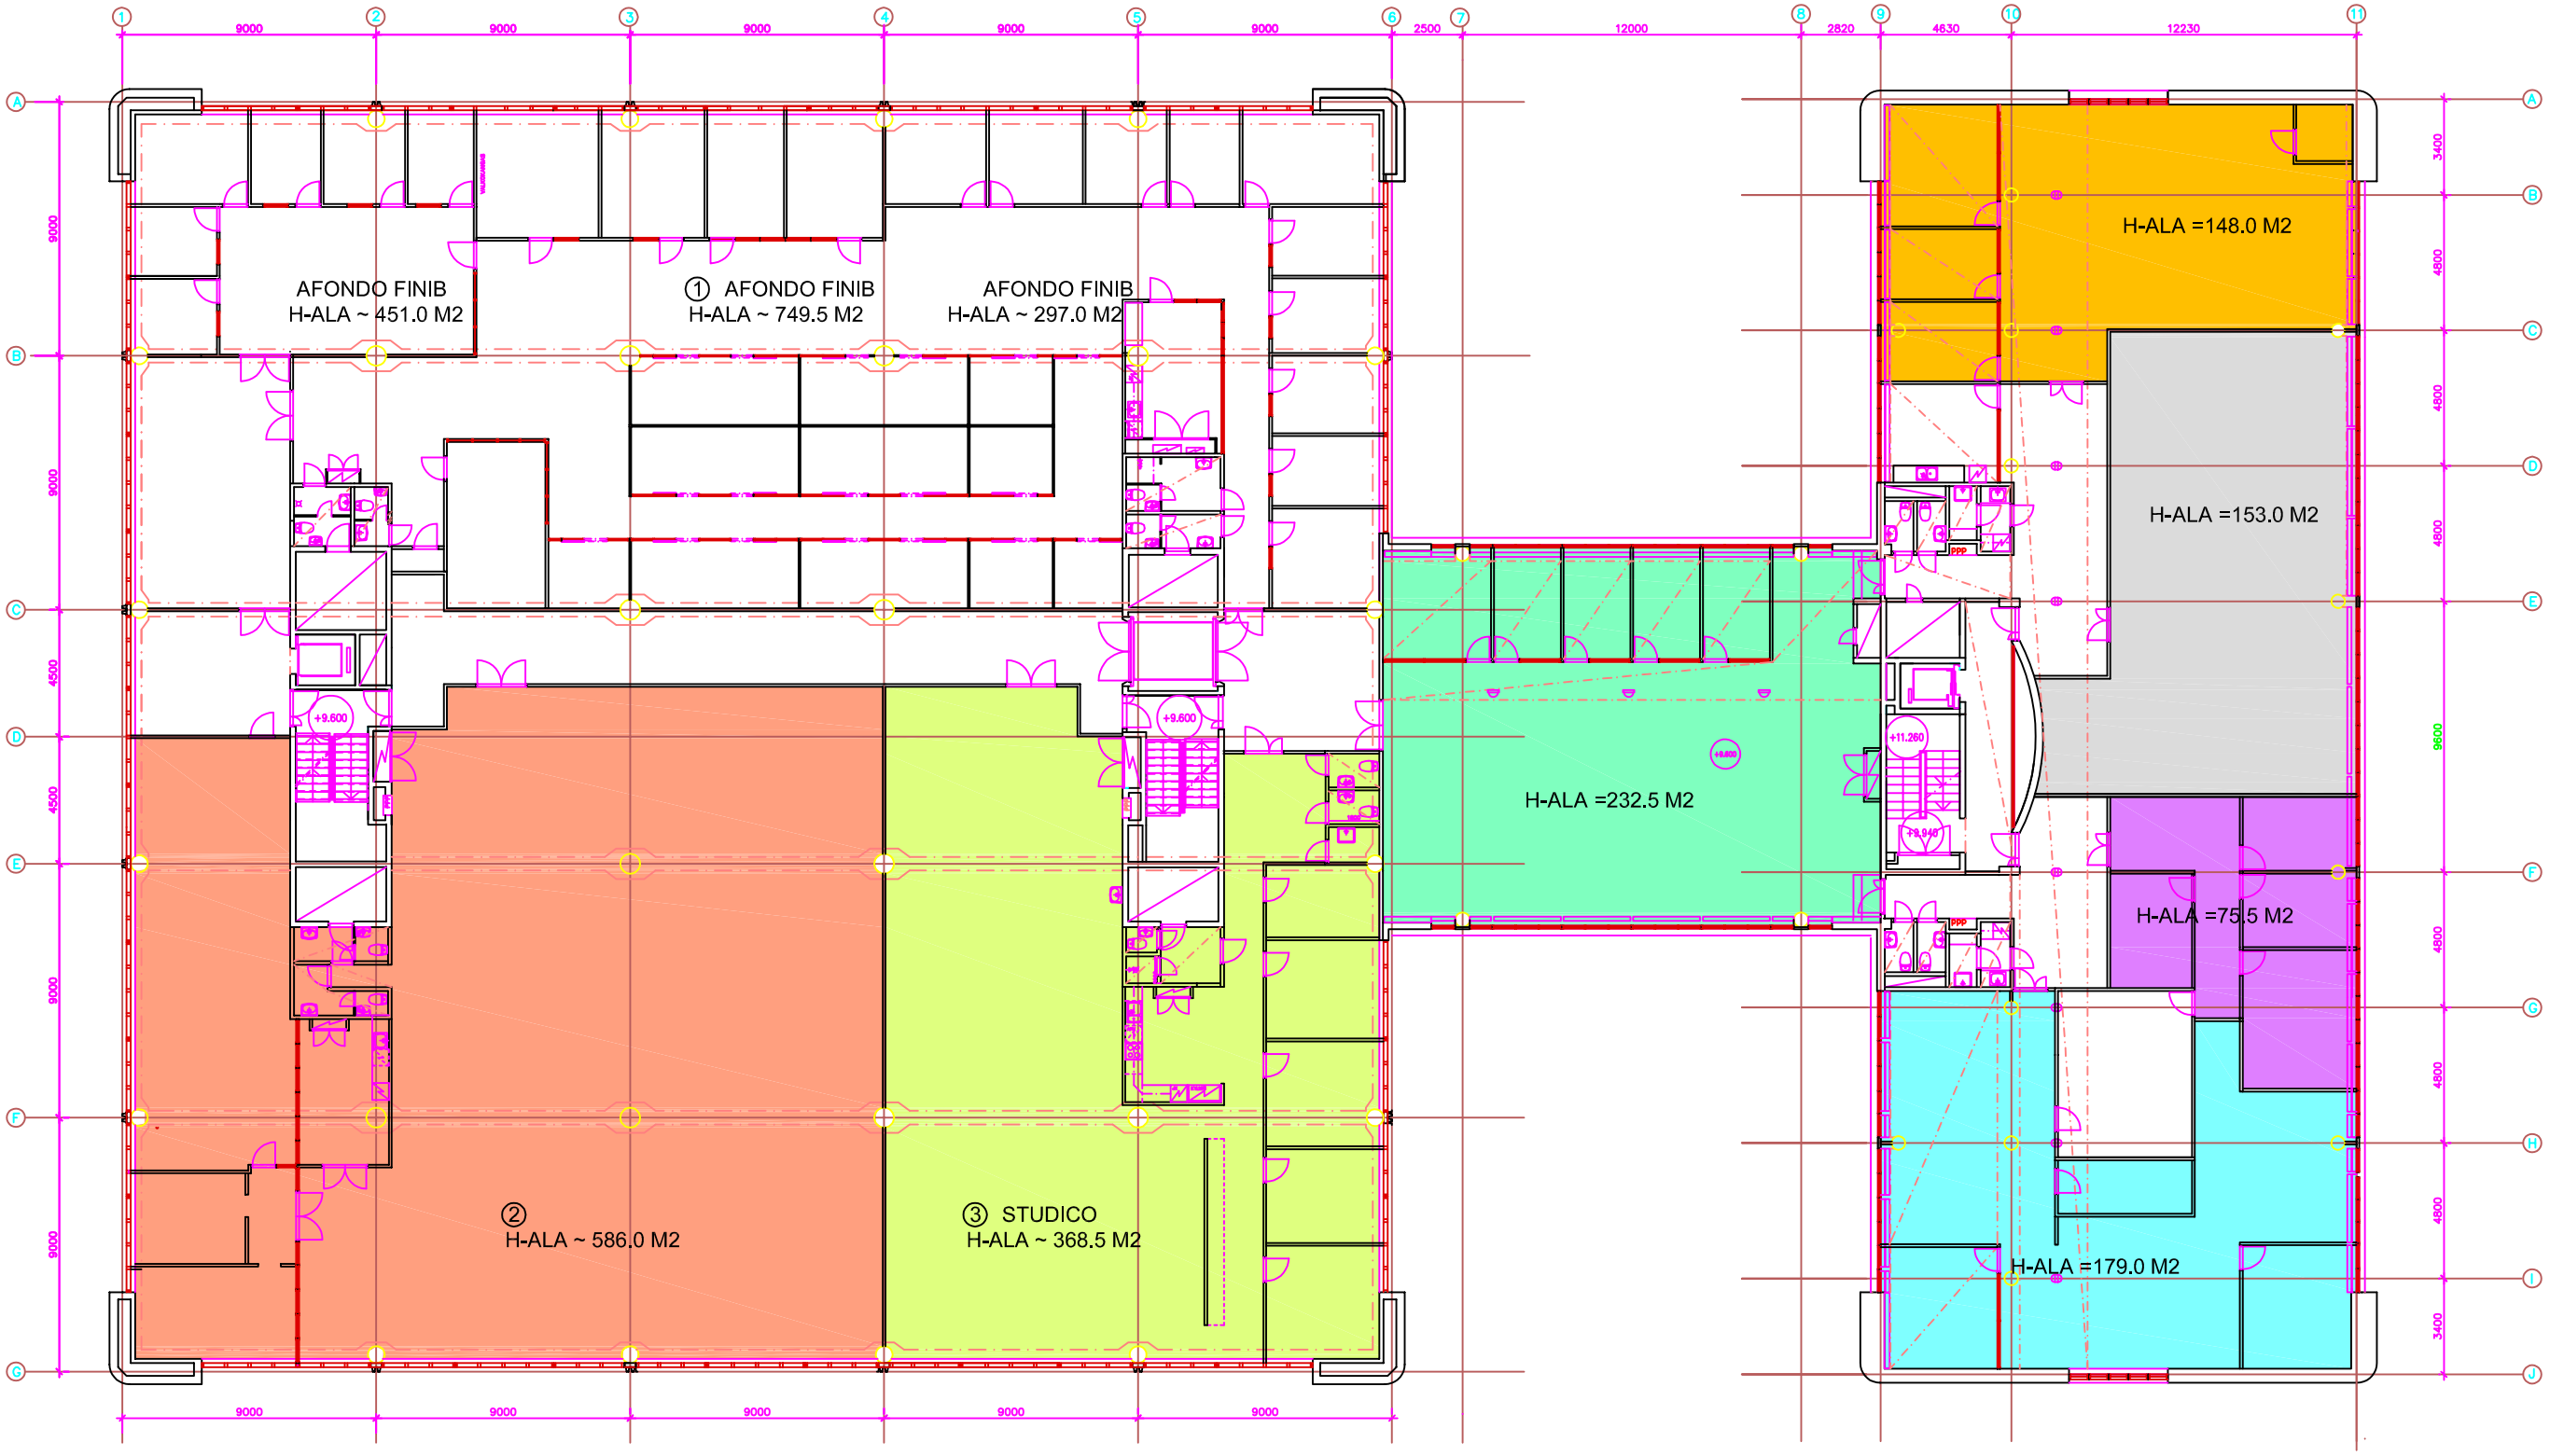

KIINTEISTÖ OY VATTUNIEMENKUJA NELJÄ

POHJAPIIRUSTUS, 2.KERROS 1:250

31.03.2008 HMT ARKKITEHDIT OY

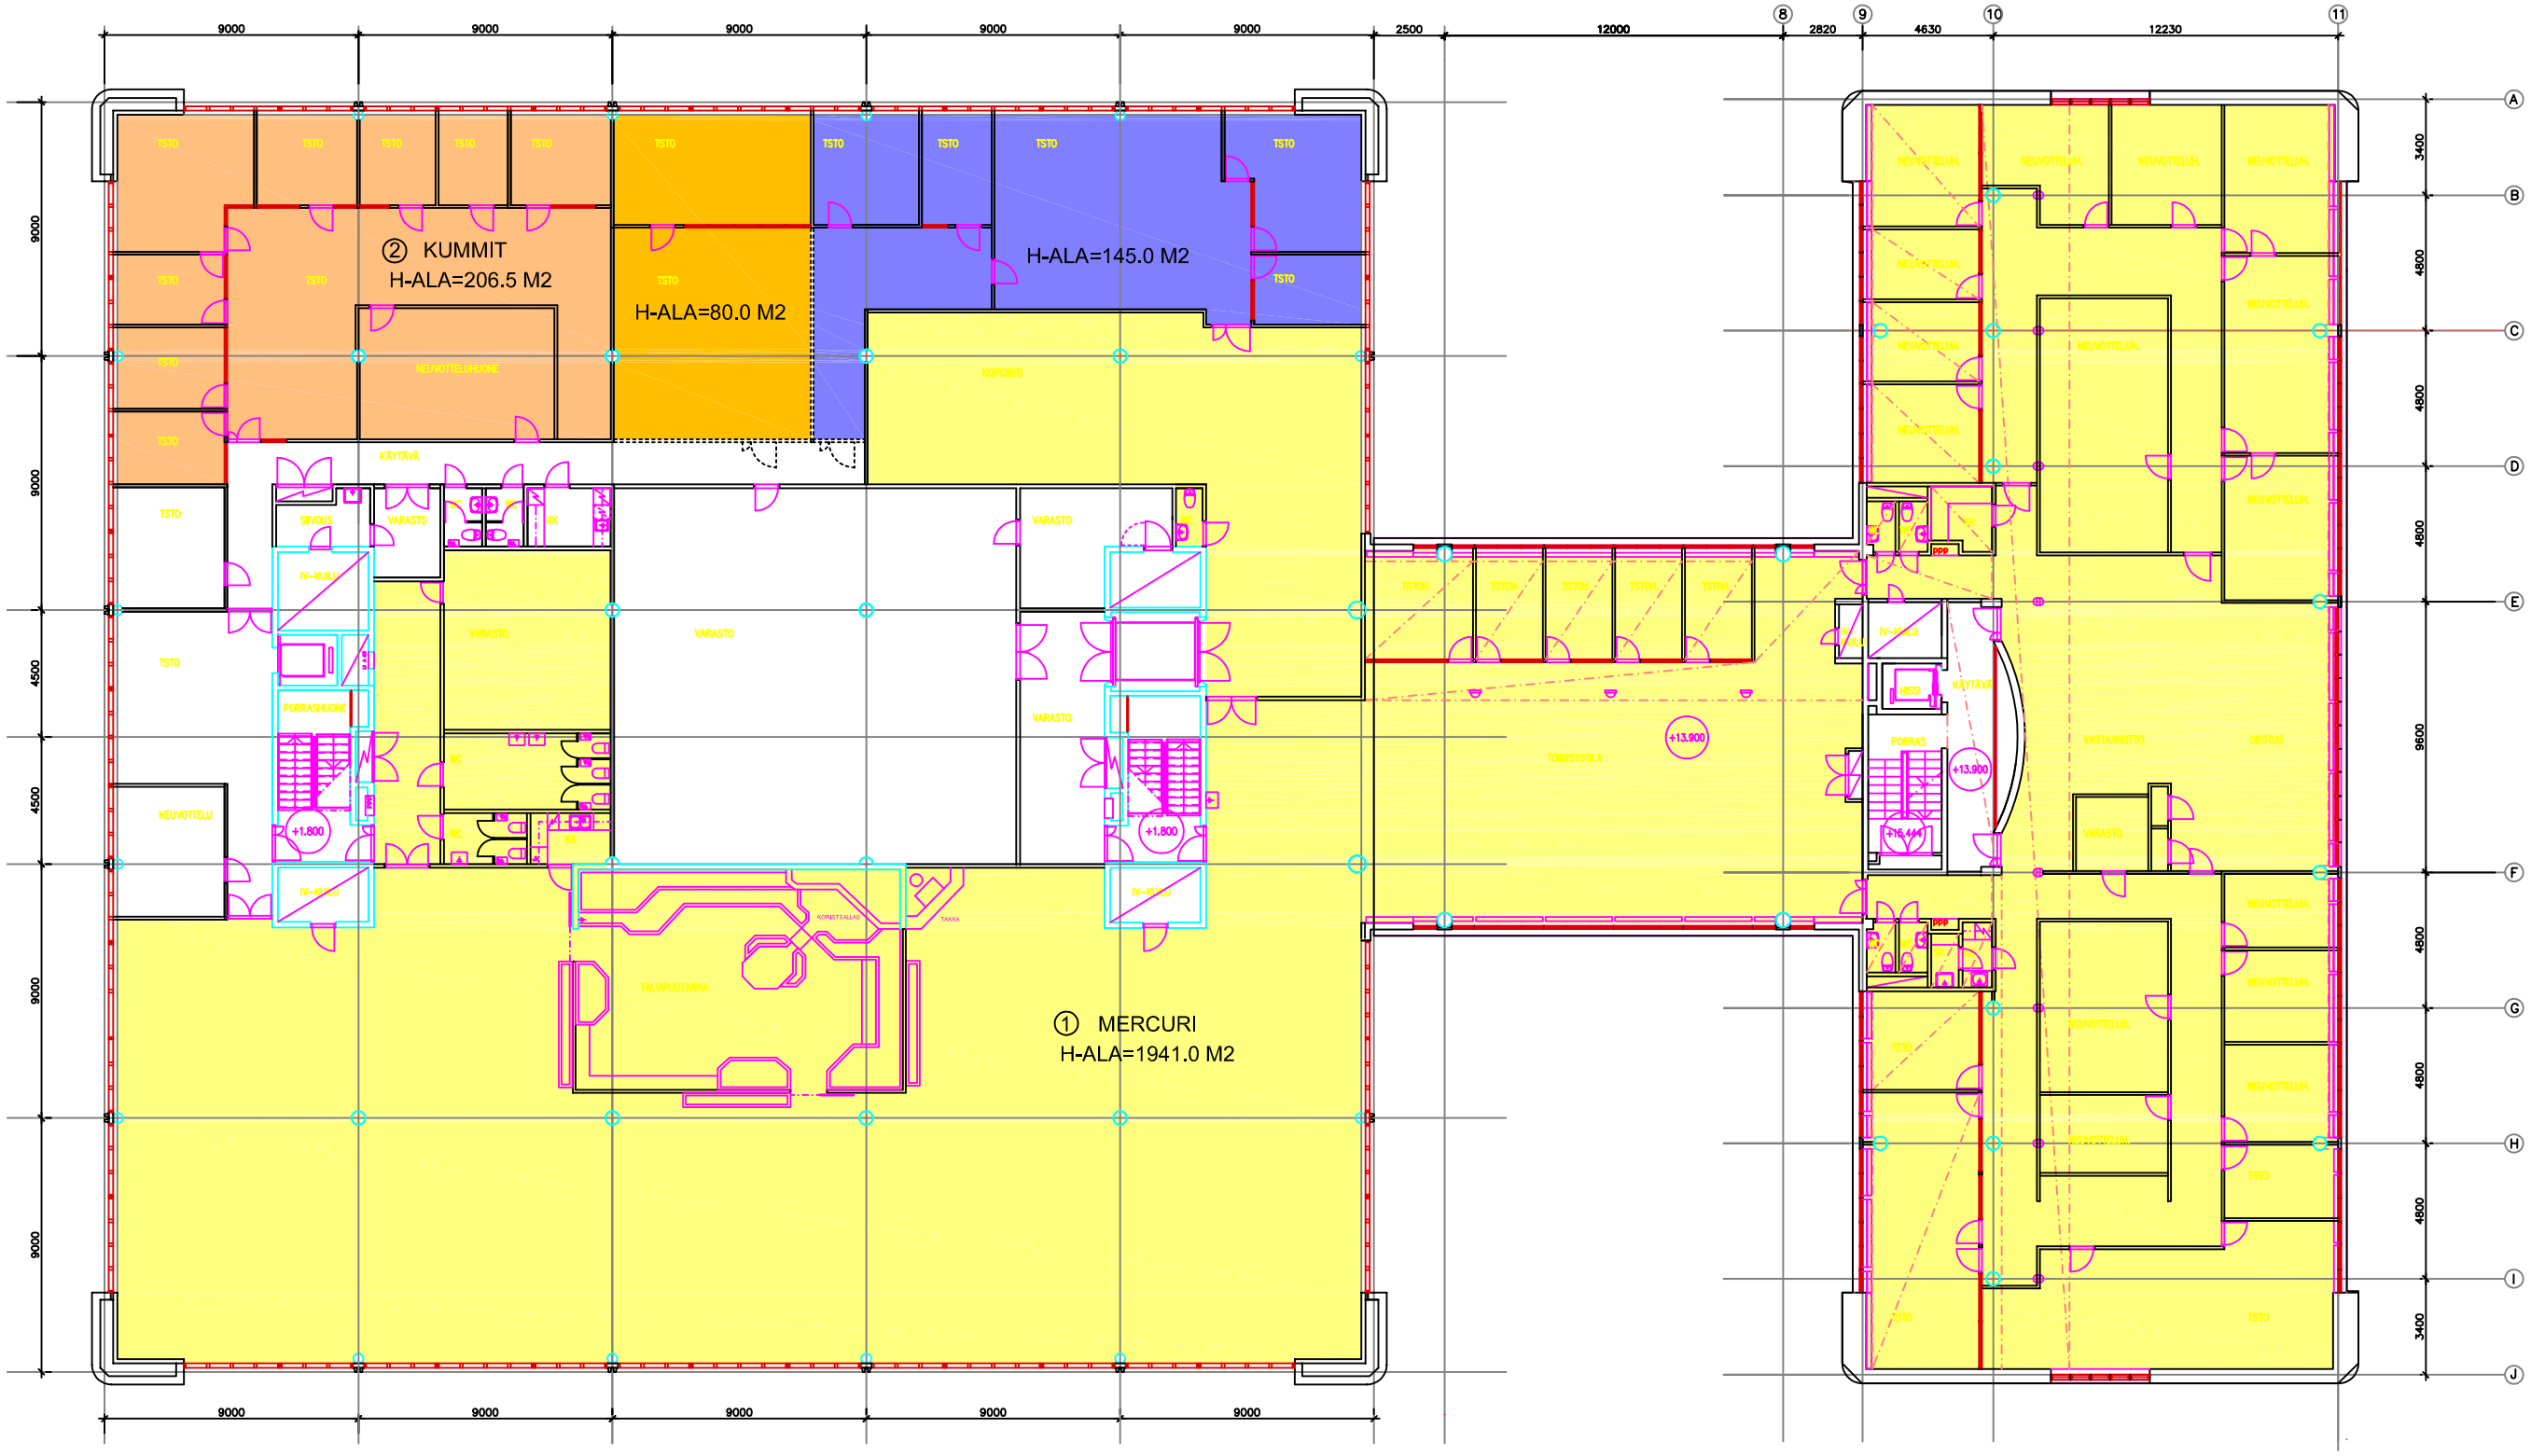

KIINTEISTÖ OY VATTUNIEMENKUJA NELJÄ

POHJAPIIRUSTUS, 3.KERROS 1:250

31.03.2008 HMT ARKKITEHDIT OY

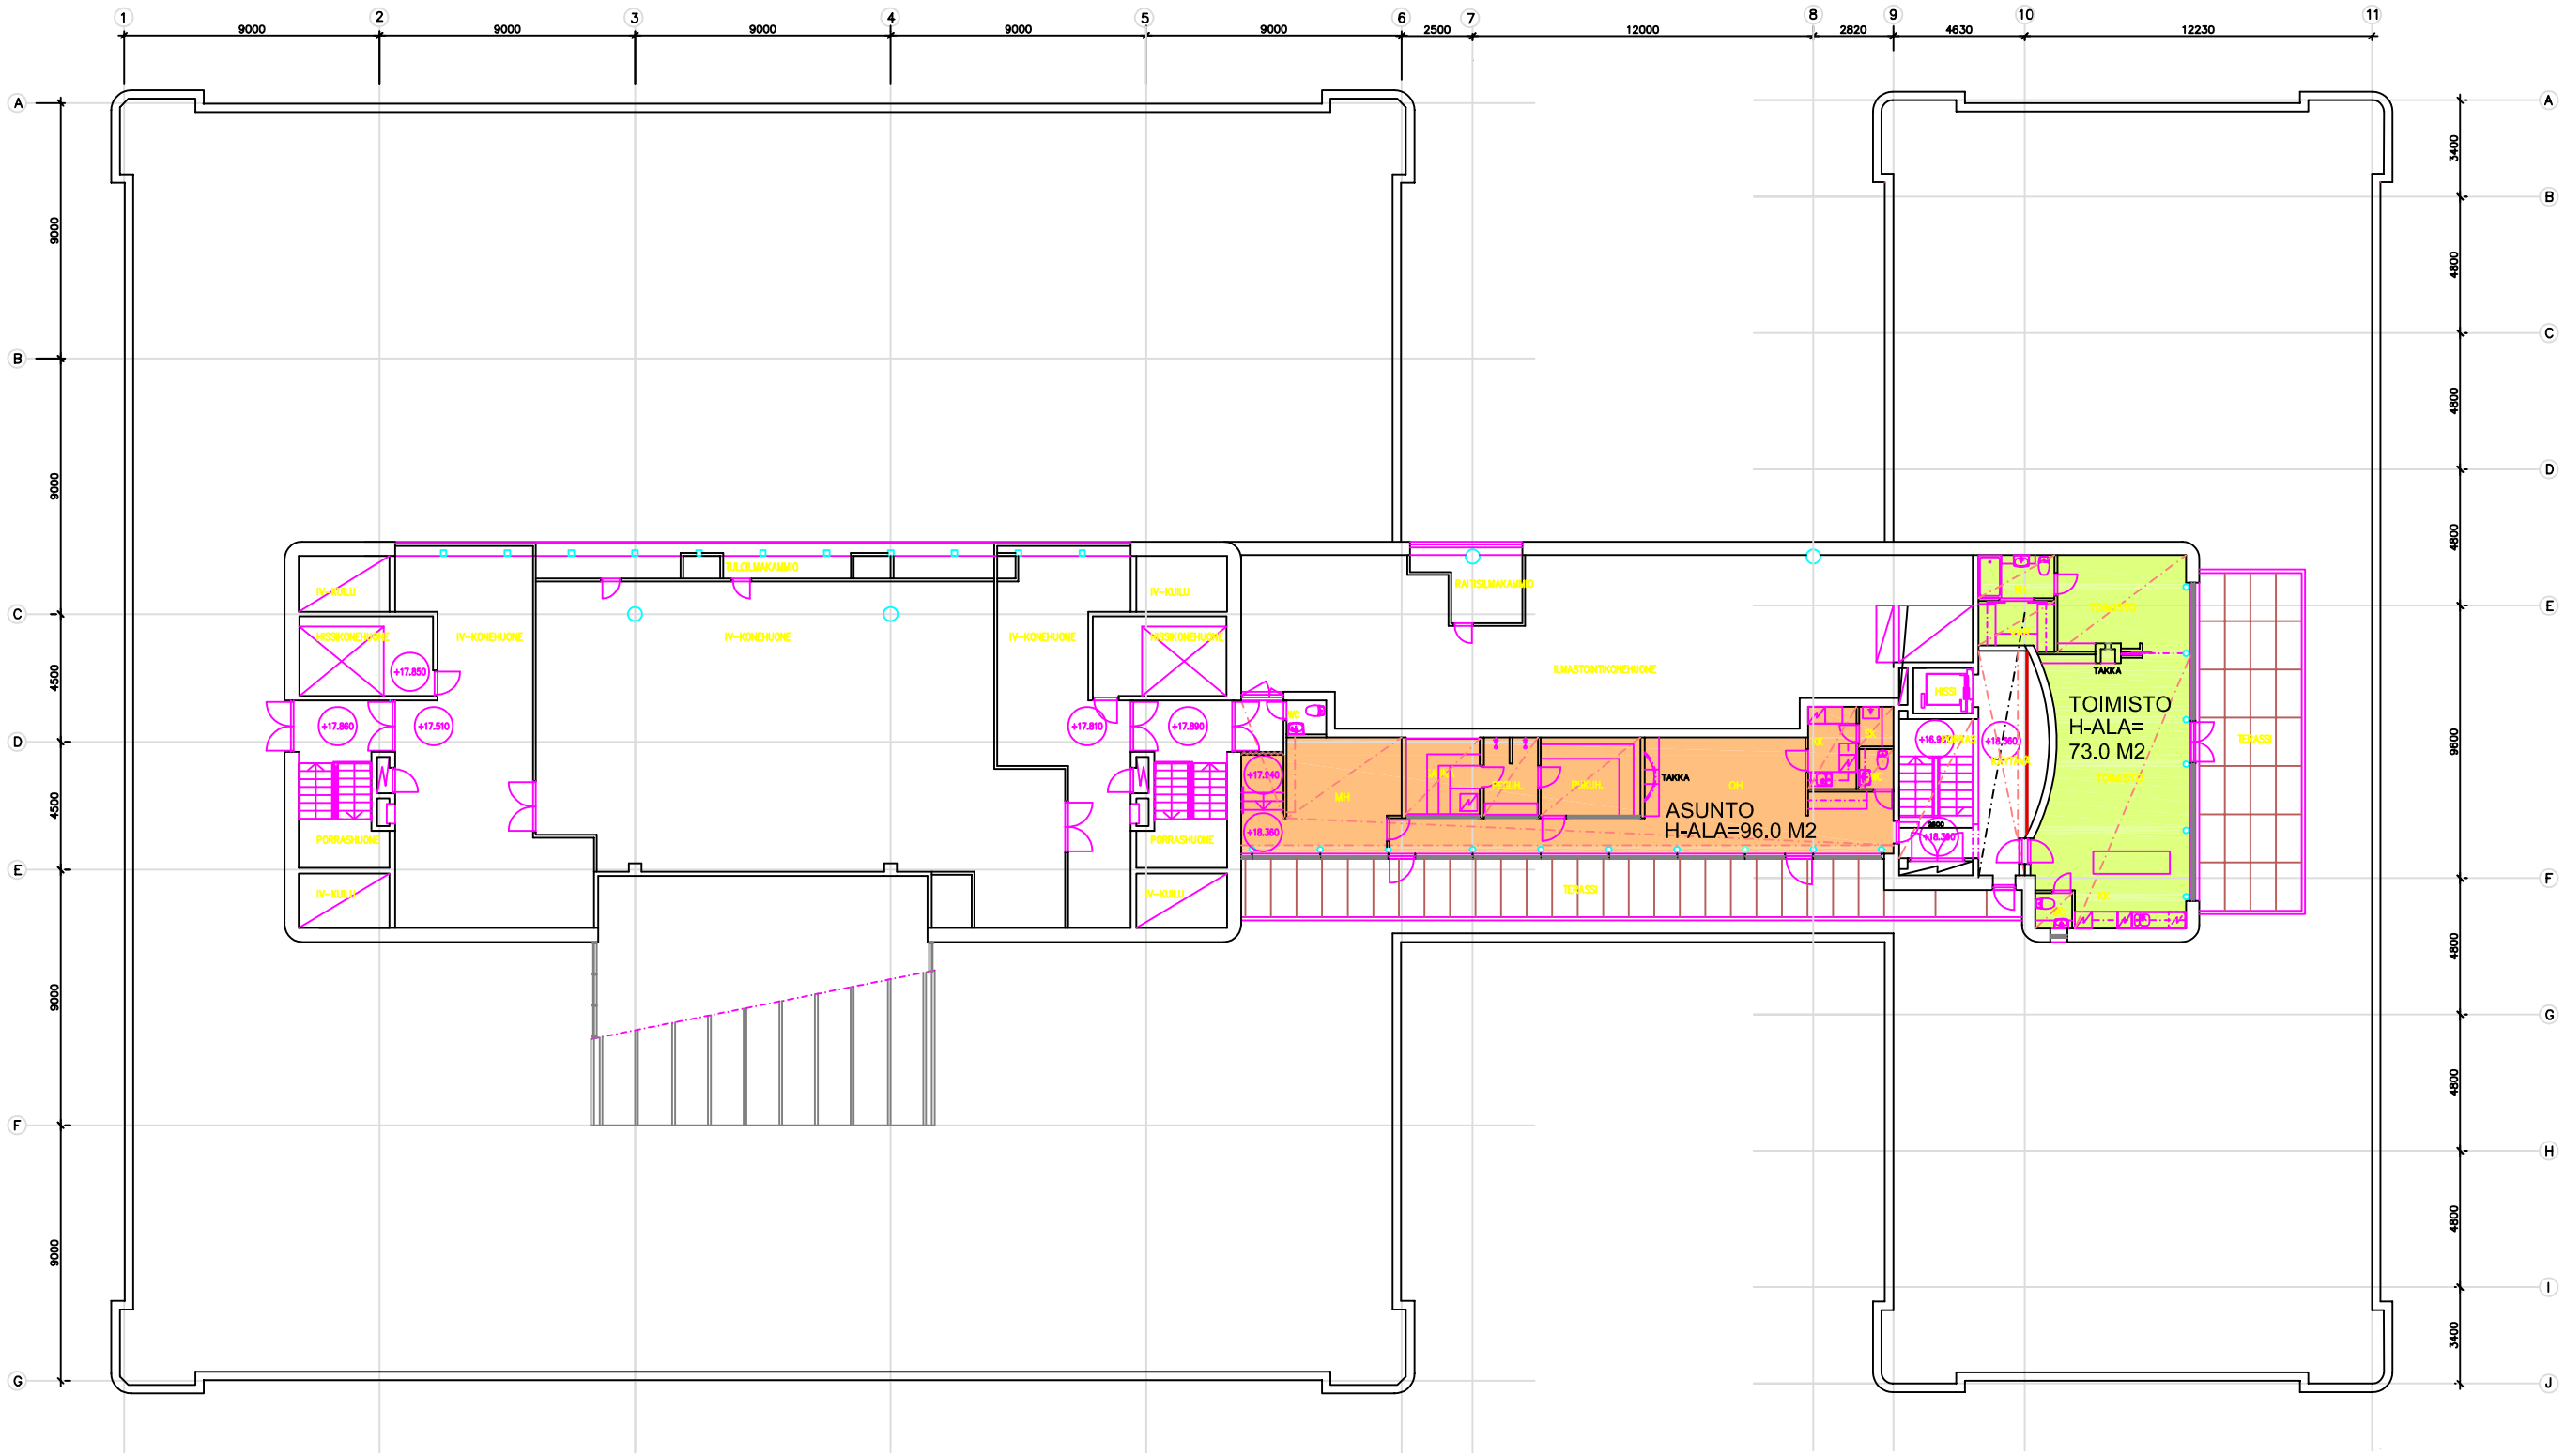

KIINTEISTÖ OY VATTUNIEMENKUJA NELJÄ

POHJAPIIRUSTUS, 4.KERROS 1:250

30.01.2008 HMT ARKKITEHDIT OY