


- 1. Radiokatu 8
- 2. Radiokatu 4
- 3. Eevanmäen pysäkki
- 4. Pasilanraito 9b
- 5. Pasilanraito 9a
- 6. Pasilanraito 7
- 7. Pasilanraito 5
- 8. Pasilanraito 3
- 9. Pasilanraito 4
- 10. Palkkatilanportin pysäkki
- 11. Ratamestarinkatu

**Helsinki** Kaupunkiympäristön toimiala Liikenne- ja katusuunnittelu

Kaupunginosa  
17 Pasila

### Raitiotien ylityspaikkojen merkitseminen Pasilassa

|            |                              |                               |                               |
|------------|------------------------------|-------------------------------|-------------------------------|
| Mittakaava | Diariinro<br>HEL 2024-015979 | Piirustusno<br><b>7756</b>    | Päiväys<br>13.12.2024         |
|            | Hanke                        |                               | Muutettu pvm                  |
|            | Asemakaava                   | Tasokoordinaatio<br>ETRS-GK25 | Hyväksyjä<br>Reetta Putkonen  |
|            | Katusuunnitelma              | Korkeusjärjestelmä<br>N2000   | Tarkastanut<br>Eetu Saloranta |
|            | Käsittely<br>Lksp 13.12.2024 |                               | Laatinut<br>Alisa Lehtonen    |

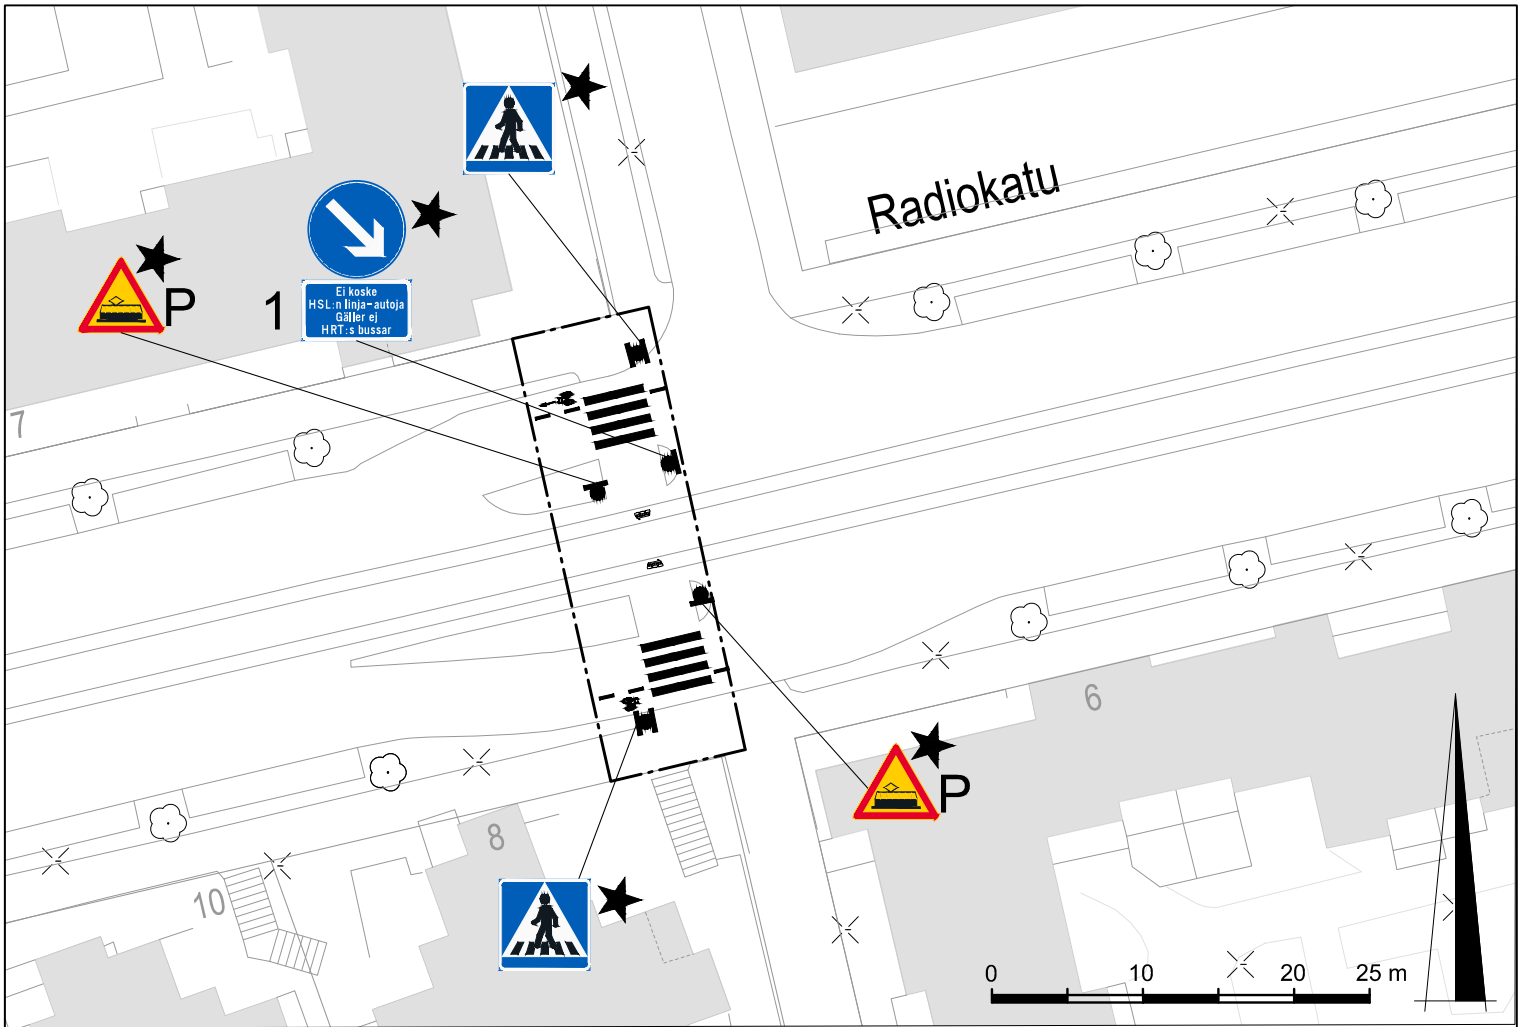

### SELITE

--- Suunnitelma-alueen raja

★ Uusi, muutettu tai siirretty liikennemerkki


P Pienikokoinen liikennemerkki

1

Raitiovaunusta varoittava tiemerkintä, kokeilu voimassa 30.6.2026 saakka

Liikenne- ja viestintäviraston poikkeuslupa pienen (sivun pituus 450 mm) varoitusmerkin A25 Raitiovaunu käyttöön raitiotien ylityspaikkojen yhteydessä. Lupa on voimassa vuoden 2026 loppuun saakka.

|                           |                 |                             |                             |                              |                 |
|---------------------------|-----------------|-----------------------------|-----------------------------|------------------------------|-----------------|
| <b>Helsinki</b>           |                 | Kaupunkiympäristön toimiala |                             | Liikenne- ja katusuunnittelu |                 |
| Kaupunginosa<br>17 Pasila |                 |                             |                             |                              |                 |
| 1. Radiokatu 8            |                 |                             |                             |                              |                 |
| Mittakaava<br>1:500       | Diaarinro       | HEL 2024-015979             | Piirustusno                 | Päiväys                      |                 |
|                           | Hanke           |                             | <b>7756</b>                 | Muutettu pvm                 |                 |
|                           | Asemakaava      |                             | Tasokoordinaatisto          | Hyväksyjä                    | Reetta Putkonen |
|                           | Katusuunnitelma |                             | ETRS-GK25                   | Tarkastanut                  | Eetu Saloranta  |
|                           | Käsittelyt      |                             | Korkeusjärjestelmä<br>N2000 | Laatinut                     | Alisa Lehtonen  |

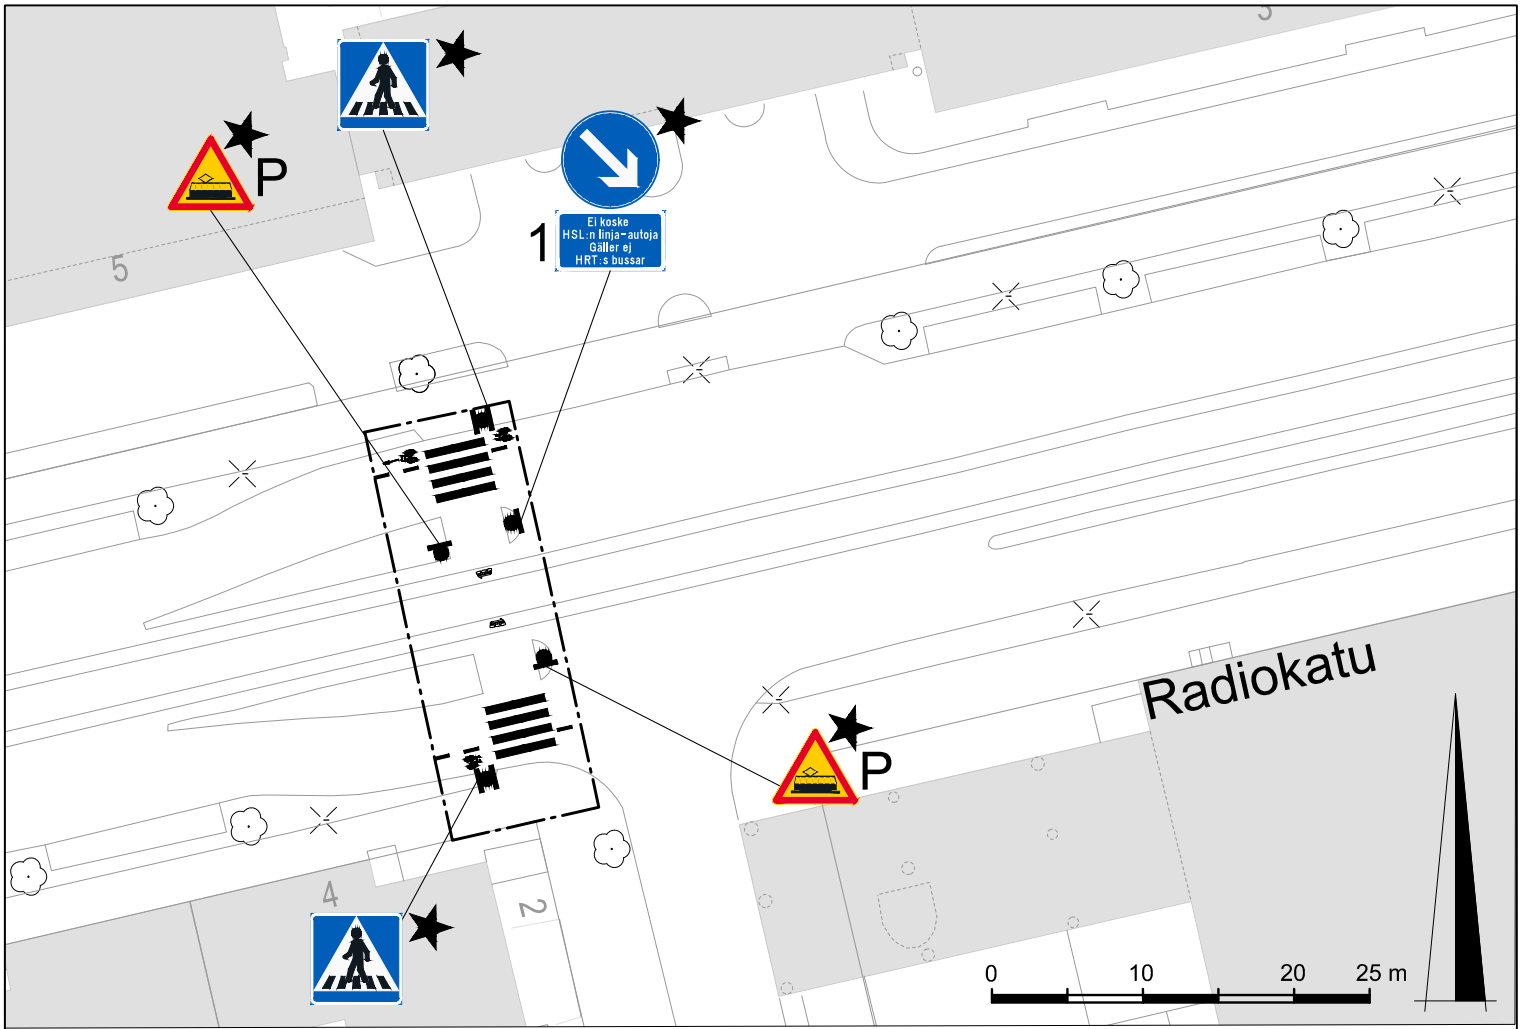

## SELITE

--- Suunnitelma-alueen raja

★ Uusi, muutettu tai siirretty liikennemerkki

P Pienikokoinen liikennemerkki

1




Raitiovaunusta varoittava tiemerkinä, kokeilu voimassa 30.6.2026 saakka



Liikenne- ja viestintäviraston poikkeuslupa pienen (sivun pituus 450 mm) varoitusmerkin A25 Raitiovaunu käyttöön raitiotien ylityspaikkojen yhteydessä. Lupa on voimassa vuoden 2026 loppuun saakka.

|                           |                 |                             |                             |                              |                 |
|---------------------------|-----------------|-----------------------------|-----------------------------|------------------------------|-----------------|
| <b>Helsinki</b>           |                 | Kaupunkiympäristön toimiala |                             | Liikenne- ja katusuunnittelu |                 |
| Kaupunginosa<br>17 Pasila |                 |                             |                             |                              |                 |
| <b>2. Radiokatu 4</b>     |                 |                             |                             |                              |                 |
| Mittakaava<br><br>1:500   | Diaarinro       | HEL 2024-015979             | Piirustusnro                | Päiväys                      |                 |
|                           | Hanke           |                             | <b>7756</b>                 | Muutettu pvm                 |                 |
|                           | Asemakaava      |                             | Tasokoordinaatisto          | Hyväksyjä                    | Reetta Putkonen |
|                           | Katusuunnitelma |                             | ETRS-GK25                   | Tarkastanut                  | Eetu Saloranta  |
|                           | Käsittelyt      |                             | Korkeusjärjestelmä<br>N2000 | Laatinut                     | Alisa Lehtonen  |

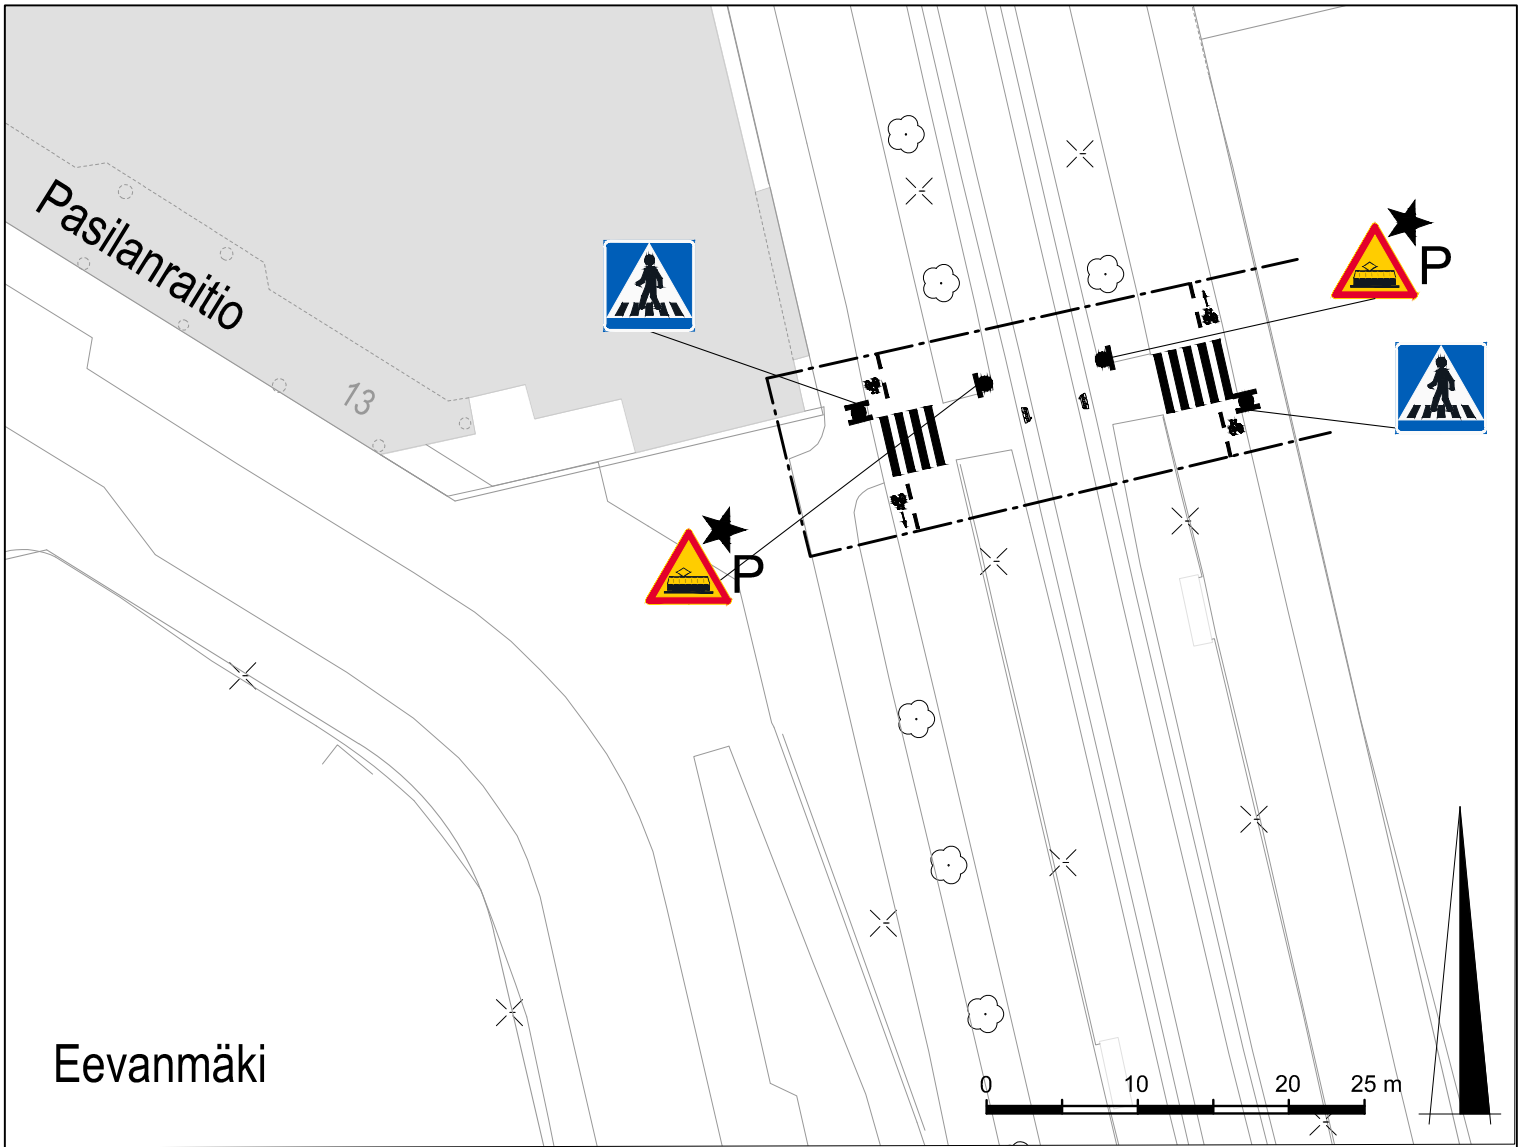


SELITE

----- Suunnitelma-alueen raja


★ Uusi, muutettu tai siirretty liikennemerkki

P Pienikokoinen liikennemerkki

 Raitiovaunusta varoittava tiemerkinä, kokeilu voimassa 30.6.2026 saakka

 Liikenne- ja viestintäviraston poikkeuslupa pienen (sivun pituus 450 mm) varoitusmerkin A25 Raitiovaunu käyttöön raitiotien ylityspaikkojen yhteydessä. Lupa on voimassa vuoden 2026 loppuun saakka.

|                             |                 |                             |                    |                              |                 |
|-----------------------------|-----------------|-----------------------------|--------------------|------------------------------|-----------------|
| <b>Helsinki</b>             |                 | Kaupunkiympäristön toimiala |                    | Liikenne- ja katusuunnittelu |                 |
| Kaupunginosa<br>17 Pasila   |                 |                             |                    |                              |                 |
| <b>3. Eevanmäen pysäkki</b> |                 |                             |                    |                              |                 |
| Mittakaava<br><br>1:500     | Diaarinro       | HEL 2024-015979             | Piirustusno        | Päiväys                      |                 |
|                             | Hanke           |                             | <b>7756</b>        | Muutettu pvm                 |                 |
|                             | Asemakaava      |                             | Tasokoordinaatisto | Hyväksyjä                    | Reetta Putkonen |
|                             | Katusuunnitelma |                             | ETRS-GK25          | Tarkastanut                  | Eetu Saloranta  |
|                             | Käsittelyt      |                             | Korkeusjärjestelmä | Laatinut                     | Alisa Lehtonen  |
|                             |                 | N2000                       |                    |                              |                 |

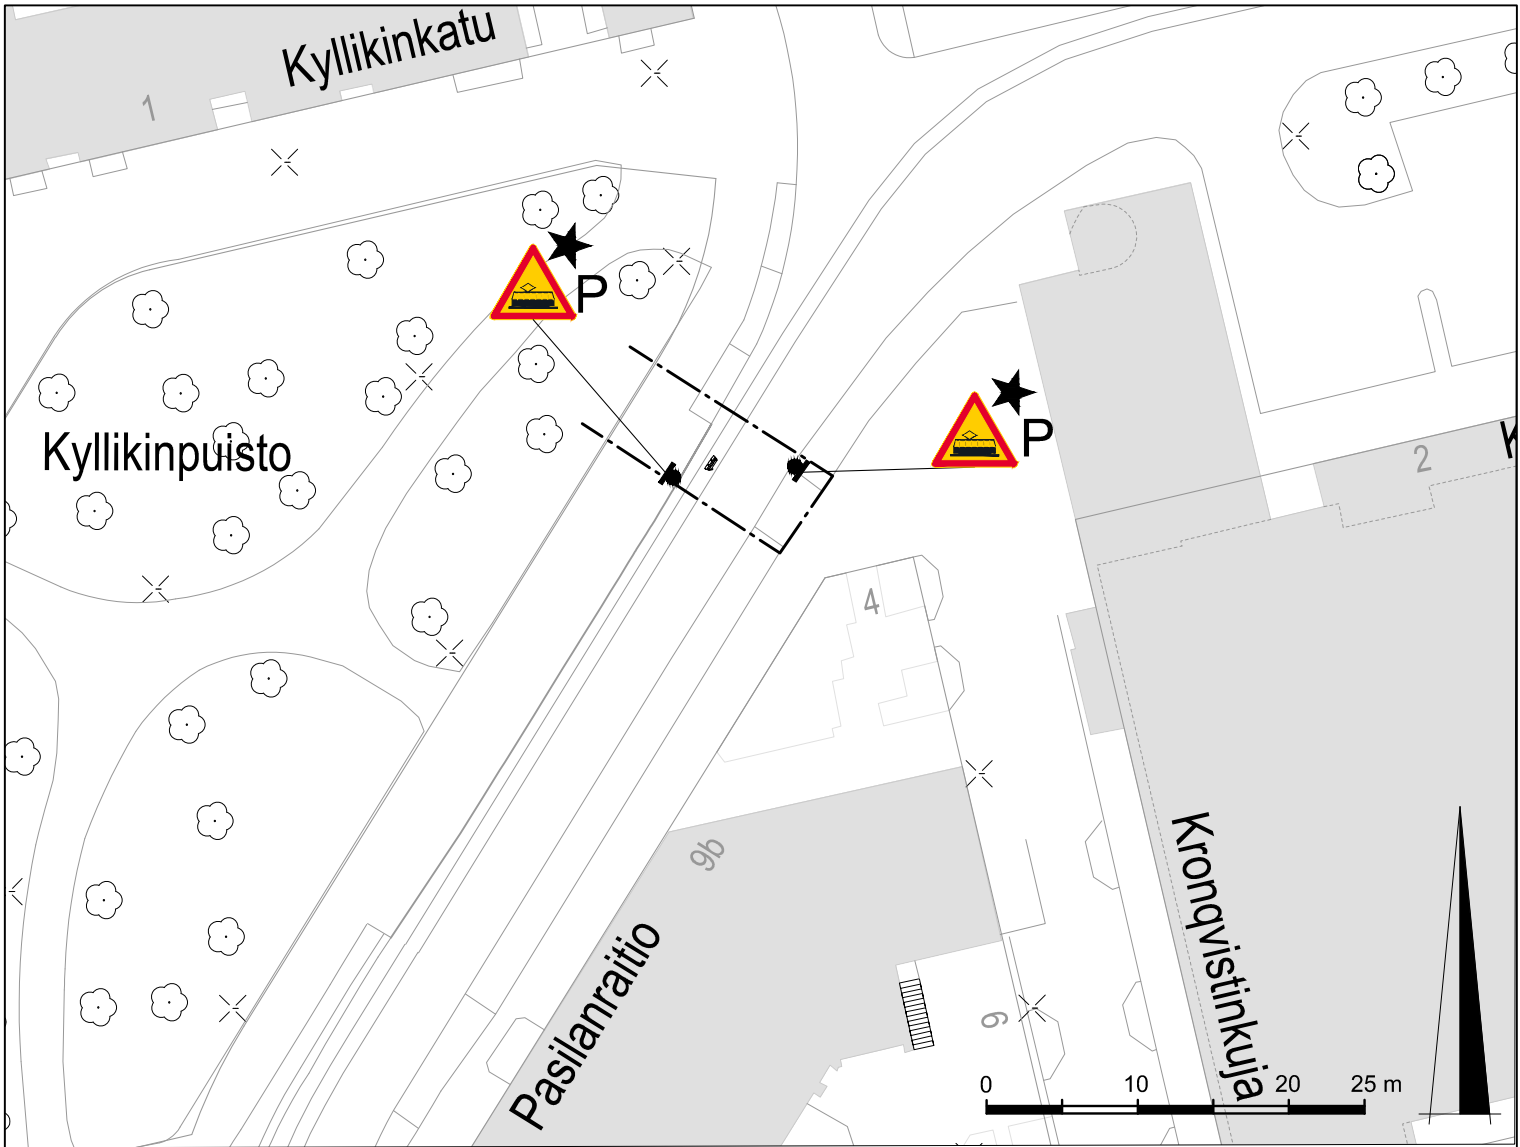

**SELITE**

----- Suunnitelma-alueen raja

★ Uusi, muutettu tai siirretty liikennemerkki

P Pienikokoinen liikennemerkki




Raitiovaunusta varoittava tiemerkinä, kokeilu voimassa 30.6.2026 saakka



Liikenne- ja viestintäviraston poikkeuslupa pienen (sivun pituus 450 mm) varoitusmerkin A25 Raitiovaunu käyttöön raitiotien ylityspaikkojen yhteydessä. Lupa on voimassa vuoden 2026 loppuun saakka.

|                             |                 |                             |                    |                              |                 |
|-----------------------------|-----------------|-----------------------------|--------------------|------------------------------|-----------------|
| <b>Helsinki</b>             |                 | Kaupunkiympäristön toimiala |                    | Liikenne- ja katusuunnittelu |                 |
| Kaupunginosa<br>17 Pasila   |                 |                             |                    |                              |                 |
| <b>4. Pasilanraittio 9b</b> |                 |                             |                    |                              |                 |
| Mittakaava<br><b>1:500</b>  | Diaarinro       | HEL 2024-015979             | Piirustusno        | Päiväys                      |                 |
|                             | Hanke           |                             | <b>7756</b>        | Muutettu pvm                 |                 |
|                             | Asemakaava      |                             | Tasokoordinaatisto | Hyväksyjä                    | Reetta Putkonen |
|                             | Katusuunnitelma |                             | ETRS-GK25          | Tarkastanut                  | Eetu Saloranta  |
|                             | Käsittelyt      |                             | Korkeusjärjestelmä | Laatinut                     | Alisa Lehtonen  |
|                             |                 | N2000                       |                    |                              |                 |

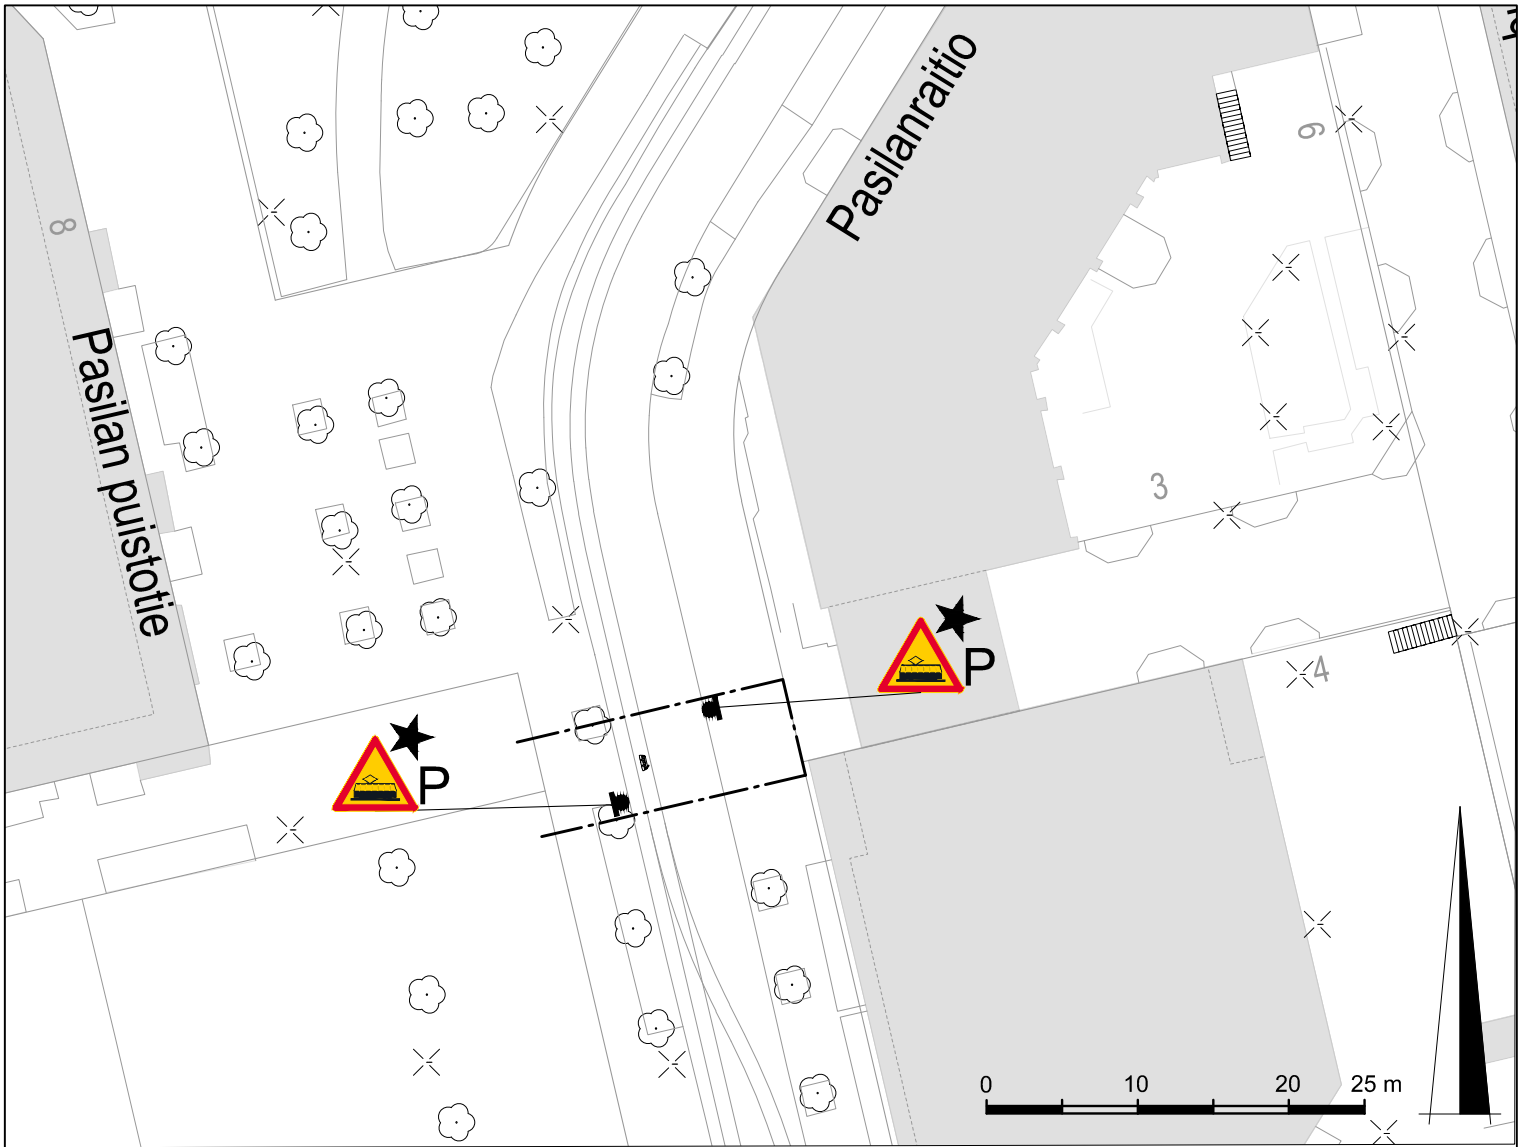


**SELITE**


--- Suunnitelma-alueen raja


★ Uusi, muutettu tai siirretty liikennemerkki

P Pienikokoinen liikennemerkki

 Raitiovaunusta varoittava tiemerkinä, kokeilu voimassa 30.6.2026 saakka

 Liikenne- ja viestintäviraston poikkeuslupa pienen (sivun pituus 450 mm) varoitusmerkin A25 Raitiovaunu käyttöön raitiotien ylityspaikkojen yhteydessä. Lupa on voimassa vuoden 2026 loppuun saakka.

|                                                                                     |                 |                             |                    |                              |                 |
|-------------------------------------------------------------------------------------|-----------------|-----------------------------|--------------------|------------------------------|-----------------|
|  |                 | Kaupunkiympäristön toimiala |                    | Liikenne- ja katusuunnittelu |                 |
| Kaupunginosa<br>17 Pasila                                                           |                 |                             |                    |                              |                 |
| 5. Pasilanraittio 9a                                                                |                 |                             |                    |                              |                 |
| Mittakaava<br><br>1:500                                                             | Diaarinro       | HEL 2024-015979             | Piirustusno        |                              | Päiväys         |
|                                                                                     | Hanke           |                             | <b>7756</b>        |                              | Muutettu pvm    |
|                                                                                     | Asemakaava      |                             | Tasokoordinaatisto |                              | Hyväksyjä       |
|                                                                                     | Katusuunnitelma |                             | ETRS-GK25          |                              | Tarkastanut     |
|                                                                                     | Käsittelyt      |                             | Korkeusjärjestelmä | N2000                        | Laatinut        |
|                                                                                     |                 |                             |                    |                              | Reetta Putkonen |
|                                                                                     |                 |                             |                    |                              | Eetu Saloranta  |
|                                                                                     |                 |                             |                    |                              | Alisa Lehtonen  |

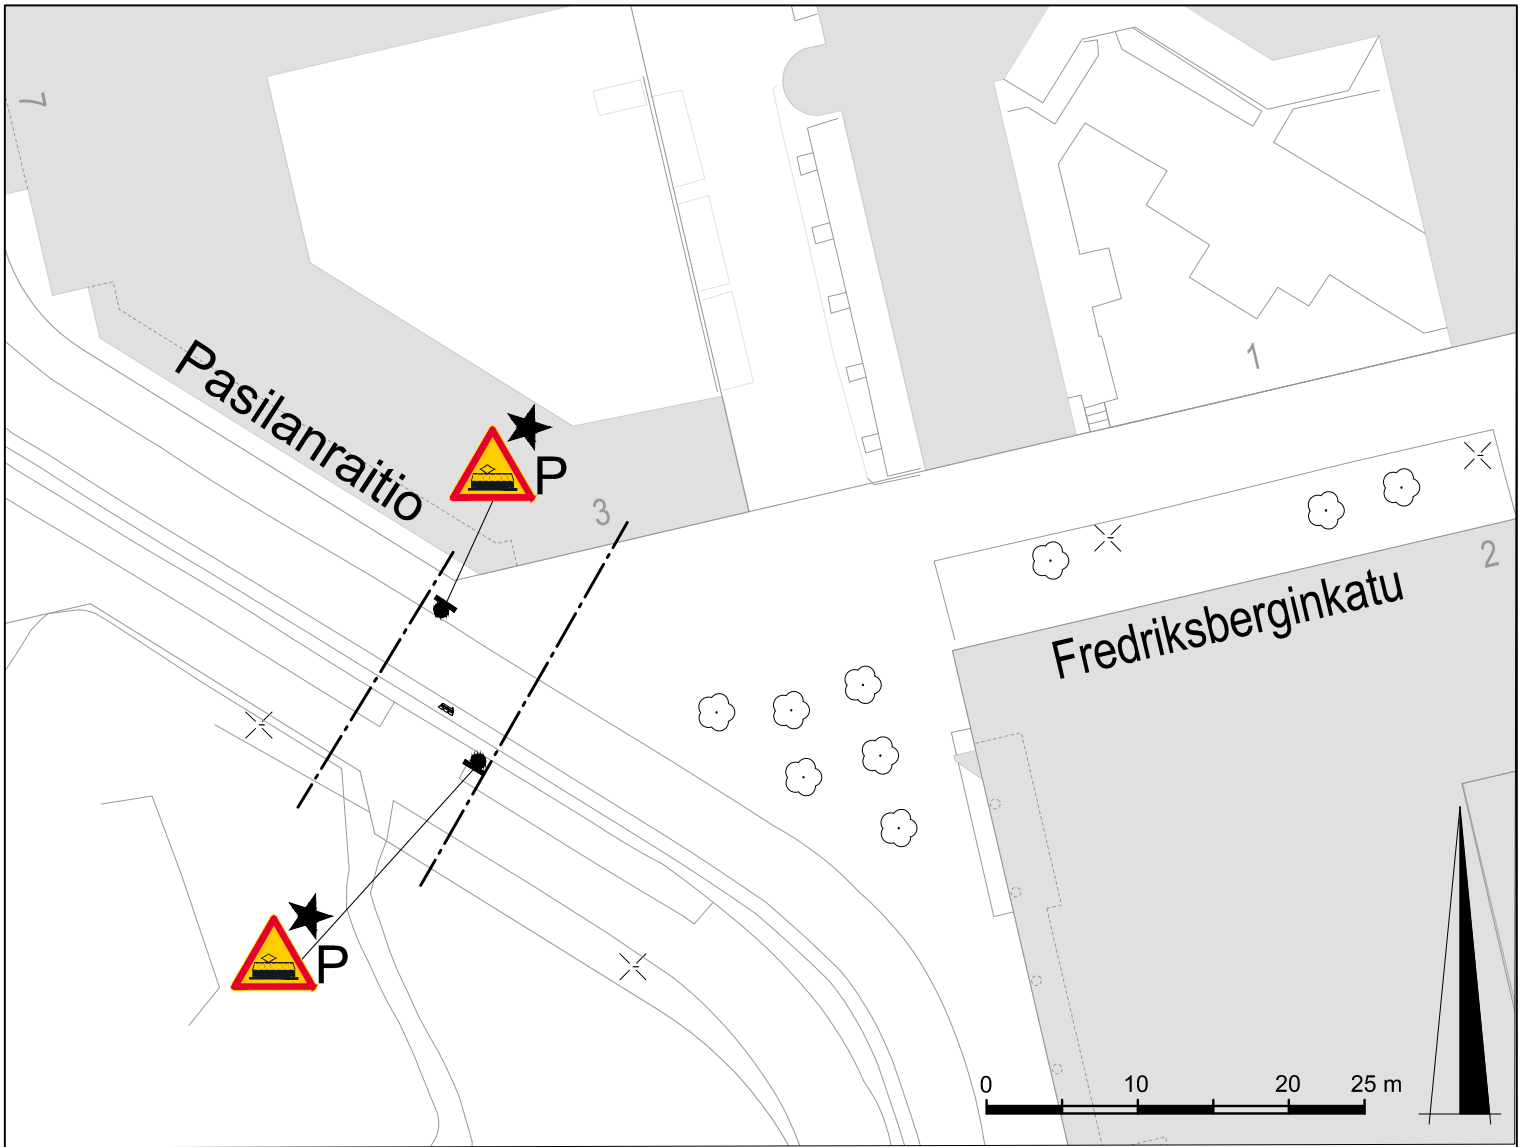

### SELITE

----- Suunnitelma-alueen raja

★ Uusi, muutettu tai siirretty liikennemerkki

P Pienikokoinen liikennemerkki




Raitiovaunusta varoittava tiemerkinä, kokeilu voimassa 30.6.2026 saakka



Liikenne- ja viestintäviraston poikkeuslupa pienen (sivun pituus 450 mm) varoitusmerkin A25 Raitiovaunu käyttöön raitiotien ylityspaikkojen yhteydessä. Lupa on voimassa vuoden 2026 loppuun saakka.

|                            |                 |                             |                    |                              |                 |
|----------------------------|-----------------|-----------------------------|--------------------|------------------------------|-----------------|
| <b>Helsinki</b>            |                 | Kaupunkiympäristön toimiala |                    | Liikenne- ja katusuunnittelu |                 |
| Kaupunginosa<br>17 Pasila  |                 |                             |                    |                              |                 |
| <b>6. Pasilanraittio 7</b> |                 |                             |                    |                              |                 |
| Mittakaava<br><br>1:500    | Diaarinro       | HEL 2024-015979             | Piirustusno        | Päiväys                      |                 |
|                            | Hanke           |                             | <b>7756</b>        | Muutettu pvm                 |                 |
|                            | Asemakaava      |                             | Tasokoordinaatisto | Hyväksyjä                    | Reetta Putkonen |
|                            | Katusuunnitelma |                             | ETRS-GK25          | Tarkastanut                  | Eetu Saloranta  |
|                            | Käsittelyt      |                             | Korkeusjärjestelmä | Laatinut                     | Alisa Lehtonen  |
|                            |                 |                             | N2000              |                              |                 |

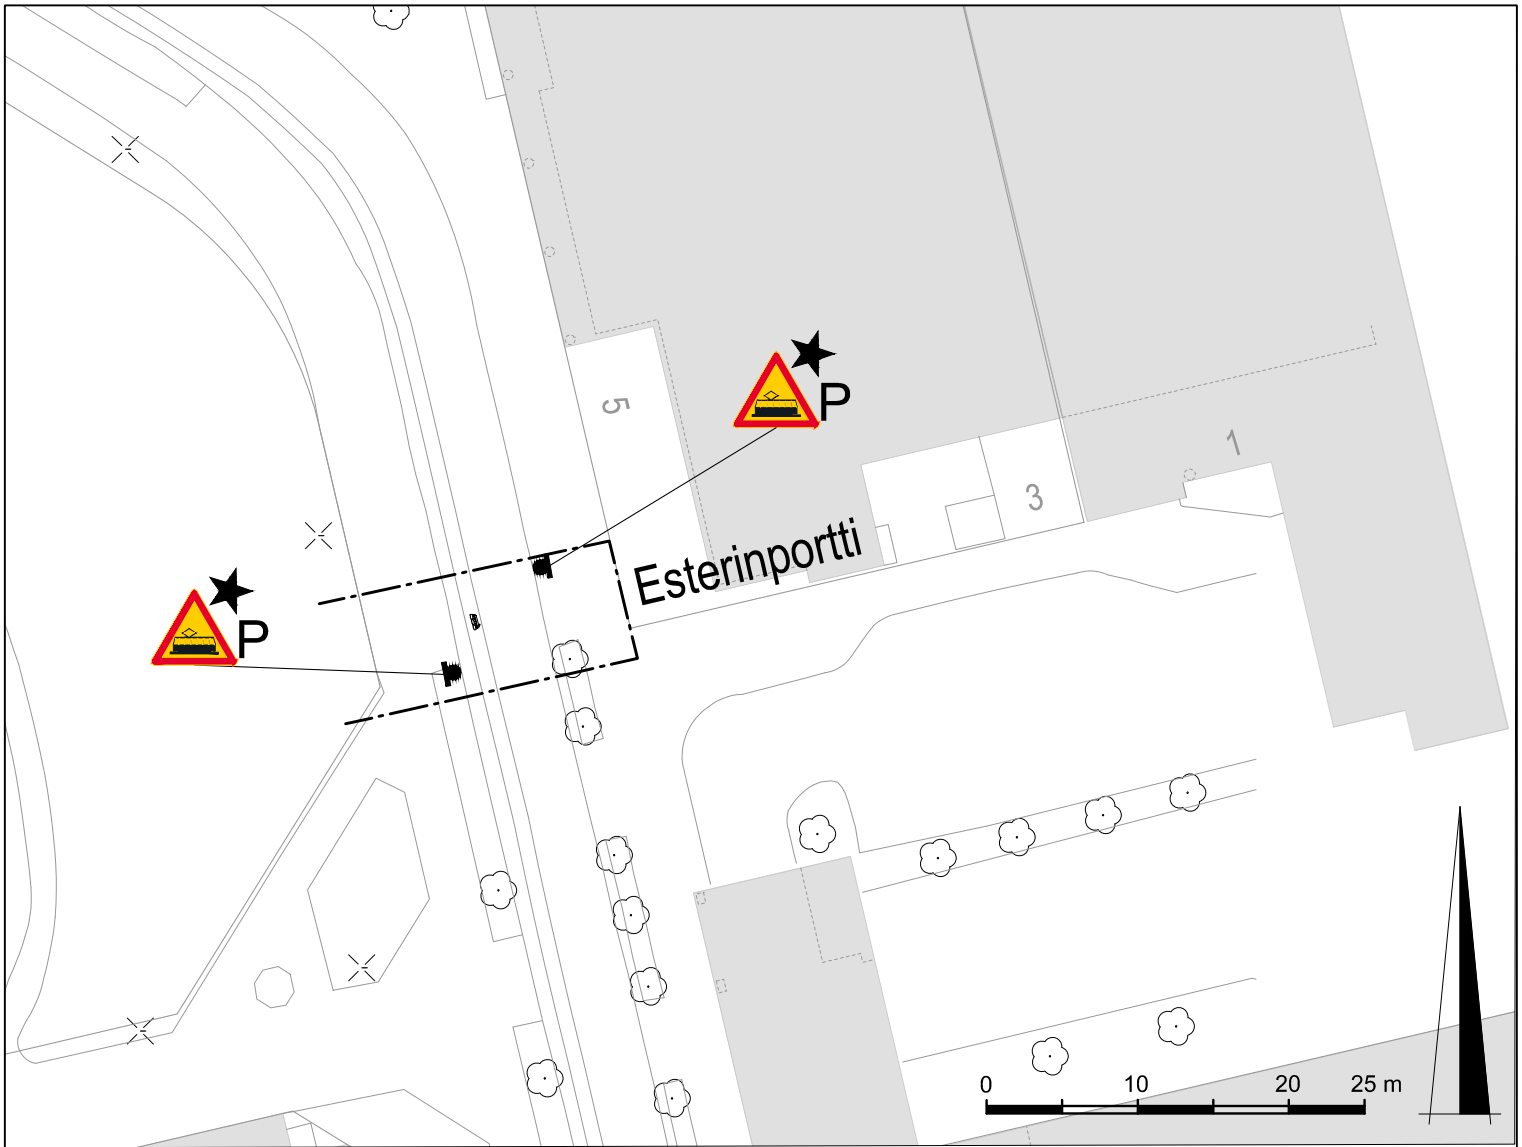

### SELITE

----- Suunnitelma-alueen raja

★ Uusi, muutettu tai siirretty liikennemerkki

P Pienikokoinen liikennemerkki




Raitiovaunusta varoittava tiemerkinä, kokeilu voimassa 30.6.2026 saakka



Liikenne- ja viestintäviraston poikkeuslupa pienen (sivun pituus 450 mm) varoitusmerkin A25 Raitiovaunu käyttöön raitiotien ylityspaikkojen yhteydessä. Lupa on voimassa vuoden 2026 loppuun saakka.

|                           |                 |                             |                    |                              |                 |
|---------------------------|-----------------|-----------------------------|--------------------|------------------------------|-----------------|
| <b>Helsinki</b>           |                 | Kaupunkiympäristön toimiala |                    | Liikenne- ja katusuunnittelu |                 |
| Kaupunginosa<br>17 Pasila |                 |                             |                    |                              |                 |
| <b>7. Pasilanraito 5</b>  |                 |                             |                    |                              |                 |
| Mittakaava<br><br>1:500   | Diaarinro       | HEL 2024-015979             | Piirustusno        | Päiväys                      |                 |
|                           | Hanke           |                             | <b>7756</b>        | Muutettu pvm                 |                 |
|                           | Asemakaava      |                             | Tasokoordinaatisto | Hyväksyjä                    | Reetta Putkonen |
|                           | Katusuunnitelma |                             | ETRS-GK25          | Tarkastanut                  | Eetu Saloranta  |
|                           | Käsittelyt      |                             | Korkeusjärjestelmä | Laatinut                     | Alisa Lehtonen  |
|                           |                 | N2000                       |                    |                              |                 |



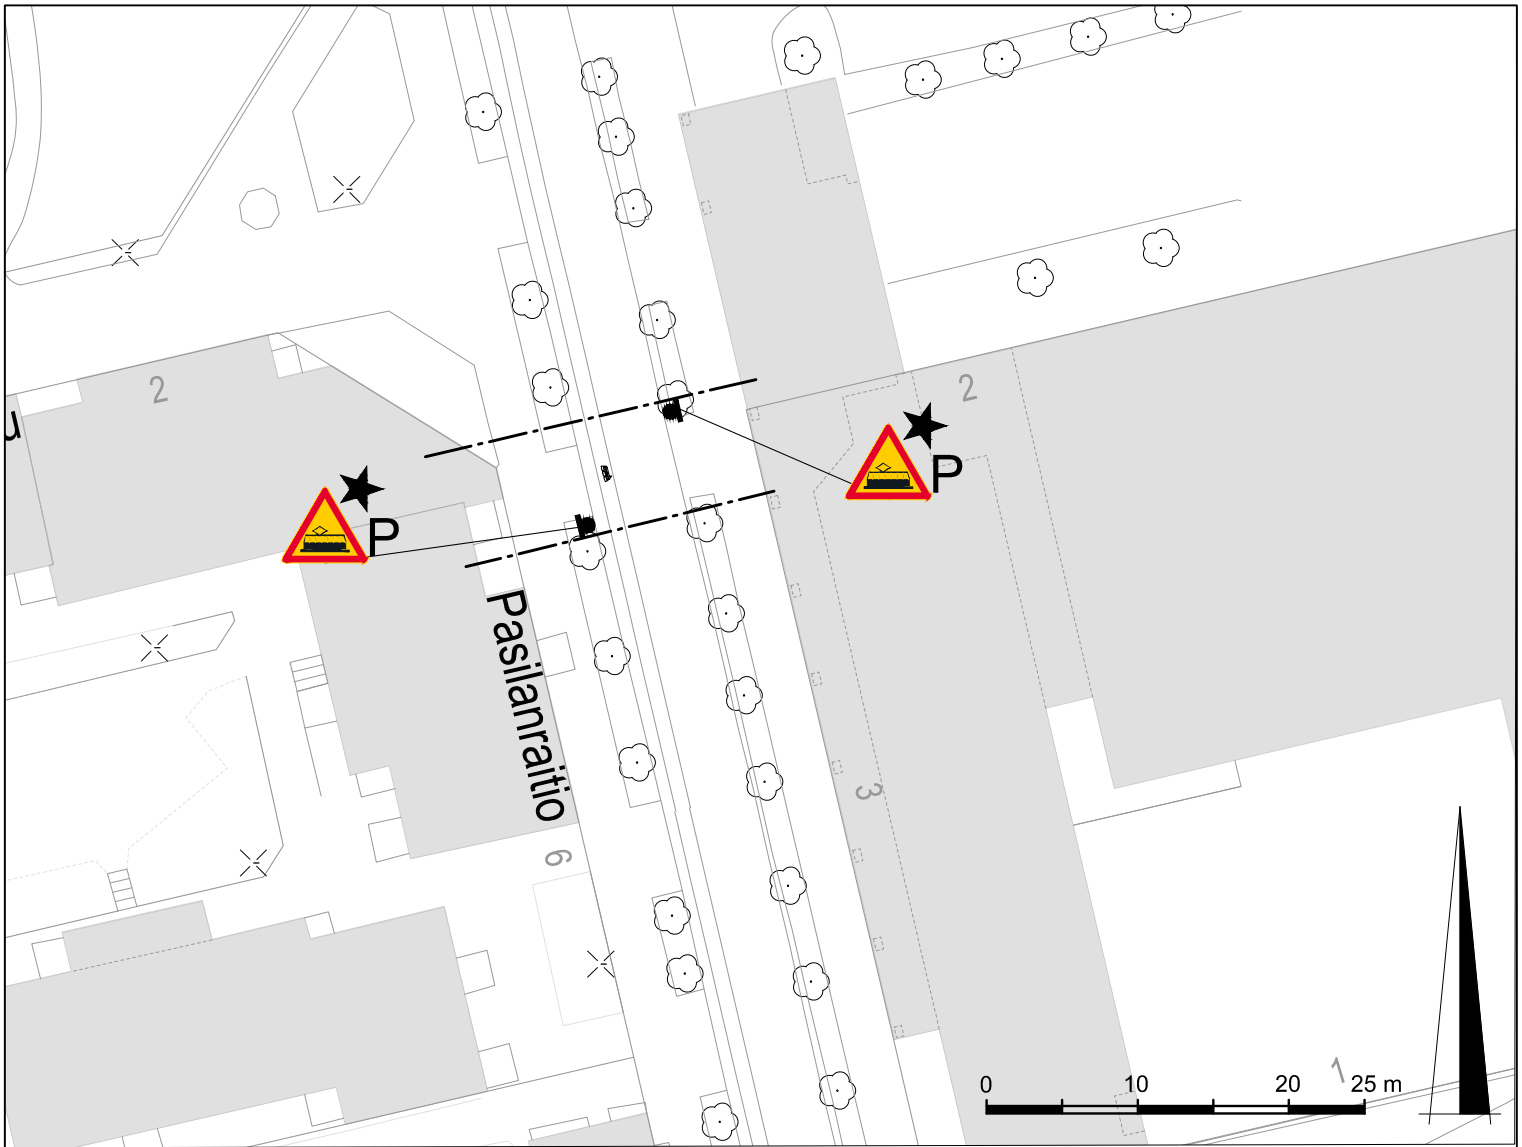

**SELITE**

----- Suunnitelma-alueen raja

★ Uusi, muutettu tai siirretty liikennemerkki

P Pienikokoinen liikennemerkki




Raitiovaunusta varoittava tiemerkinä, kokeilu voimassa 30.6.2026 saakka



Liikenne- ja viestintäviraston poikkeuslupa pienen (sivun pituus 450 mm) varoitusmerkin A25 Raitiovaunu käyttöön raitiotien ylityspaikkojen yhteydessä. Lupa on voimassa vuoden 2026 loppuun saakka.

|                           |                 |                             |                    |                              |                 |
|---------------------------|-----------------|-----------------------------|--------------------|------------------------------|-----------------|
|                           |                 | Kaupunkiympäristön toimiala |                    | Liikenne- ja katusuunnittelu |                 |
| Kaupunginosa<br>17 Pasila |                 |                             |                    |                              |                 |
| 8. Pasilanraittio 3       |                 |                             |                    |                              |                 |
| Mittakaava<br><br>1:500   | Diaarinro       | HEL 2024-015979             | Piirustusno        |                              | Päiväys         |
|                           | Hanke           |                             | 7756               |                              | Muutettu pvm    |
|                           | Asemakaava      |                             | Tasokoordinaatisto |                              | Hyväksyjä       |
|                           | Katusuunnitelma |                             | ETRS-GK25          |                              | Tarkastanut     |
|                           | Käsittelyt      |                             | Korkeusjärjestelmä | N2000                        | Laatinut        |
|                           |                 |                             |                    |                              | Reetta Putkonen |
|                           |                 |                             |                    |                              | Eetu Saloranta  |
|                           |                 |                             |                    |                              | Alisa Lehtonen  |

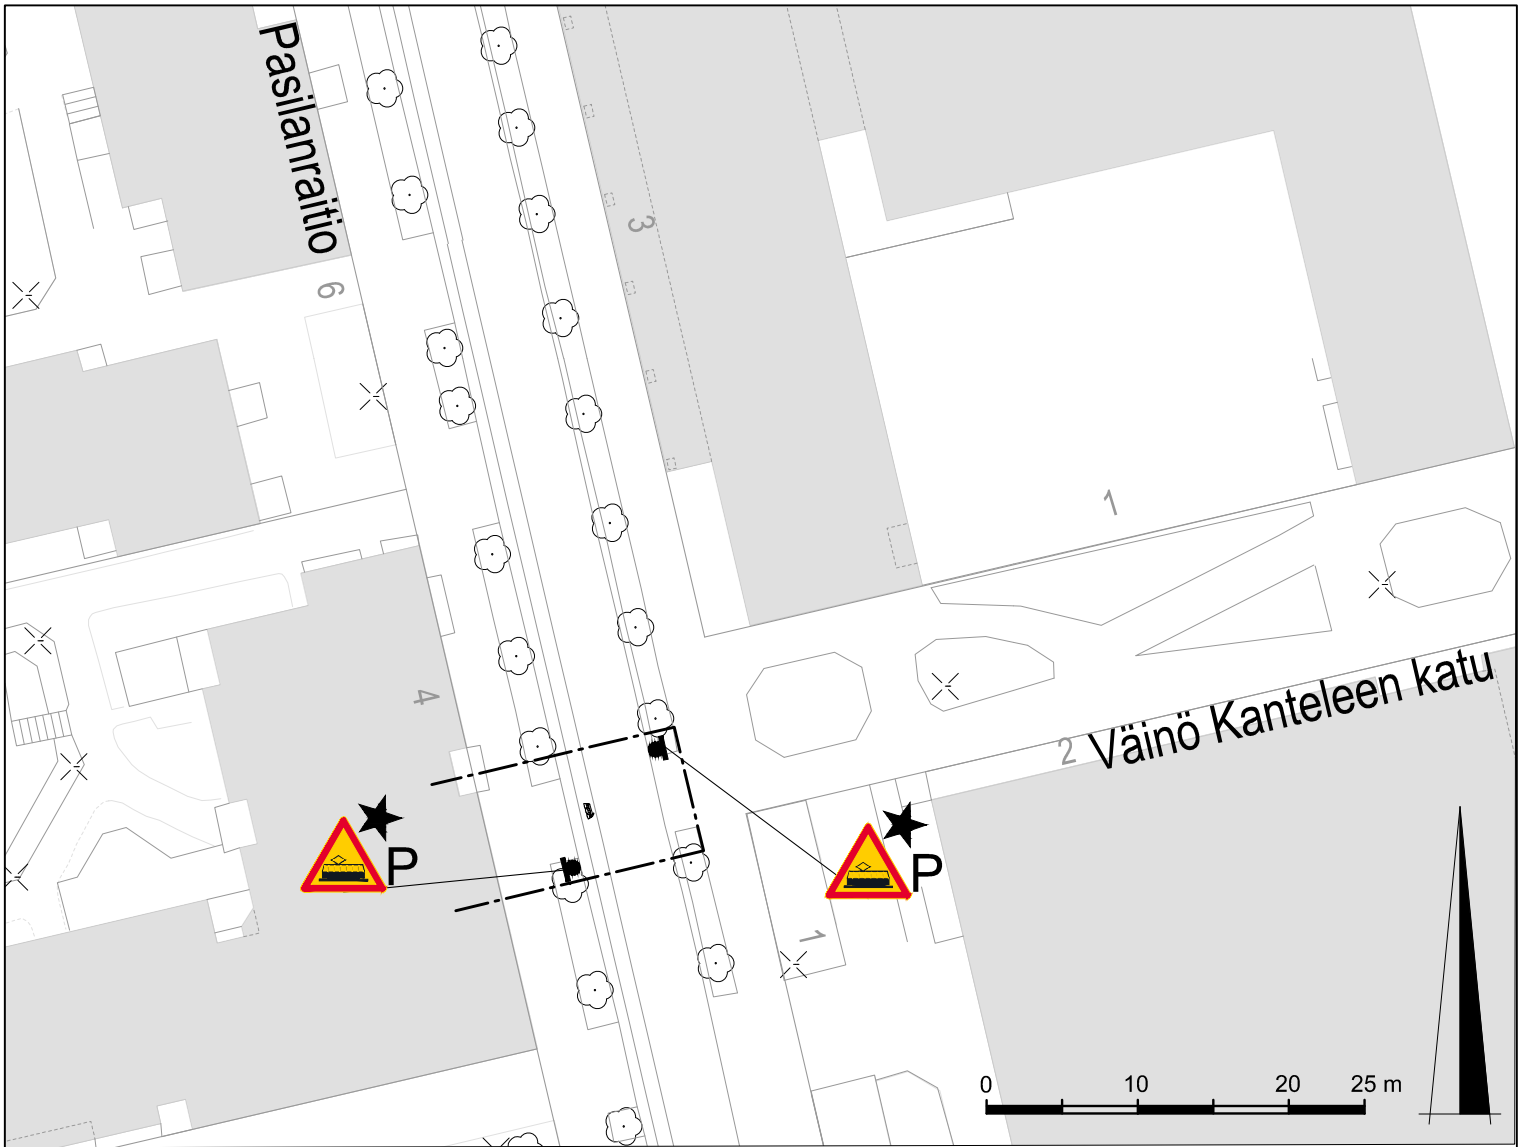

## SELITE

----- Suunnitelma-alueen raja

★ Uusi, muutettu tai siirretty liikennemerkki

P Pienikokoinen liikennemerkki




Raitiovaunusta varoittava tiemerkintä, kokeilu voimassa 30.6.2026 saakka



Liikenne- ja viestintäviraston poikkeuslupa pienen (sivun pituus 450 mm) varoitusmerkin A25 Raitiovaunu käyttöön raitiotien ylityspaikkojen yhteydessä. Lupa on voimassa vuoden 2026 loppuun saakka.

|                           |                 |                             |                    |                              |                 |
|---------------------------|-----------------|-----------------------------|--------------------|------------------------------|-----------------|
|                           |                 | Kaupunkiympäristön toimiala |                    | Liikenne- ja katusuunnittelu |                 |
| Kaupunginosa<br>17 Pasila |                 |                             |                    |                              |                 |
| 9. Pasilanraitio 4        |                 |                             |                    |                              |                 |
| Mittakaava<br><br>1:500   | Diaarinro       | HEL 2024-015979             | Piirustusno        |                              | Päiväys         |
|                           | Hanke           |                             | 7756               |                              | Muutettu pvm    |
|                           | Asemakaava      |                             | Tasokoordinaatisto |                              | Hyväksyjä       |
|                           | Katusuunnitelma |                             | ETRS-GK25          |                              | Tarkastanut     |
|                           | Käsittelyt      |                             | Korkeusjärjestelmä | N2000                        | Laatinut        |
|                           |                 |                             |                    |                              | Reetta Putkonen |
|                           |                 |                             |                    |                              | Eetu Saloranta  |
|                           |                 |                             |                    |                              | Alisa Lehtonen  |

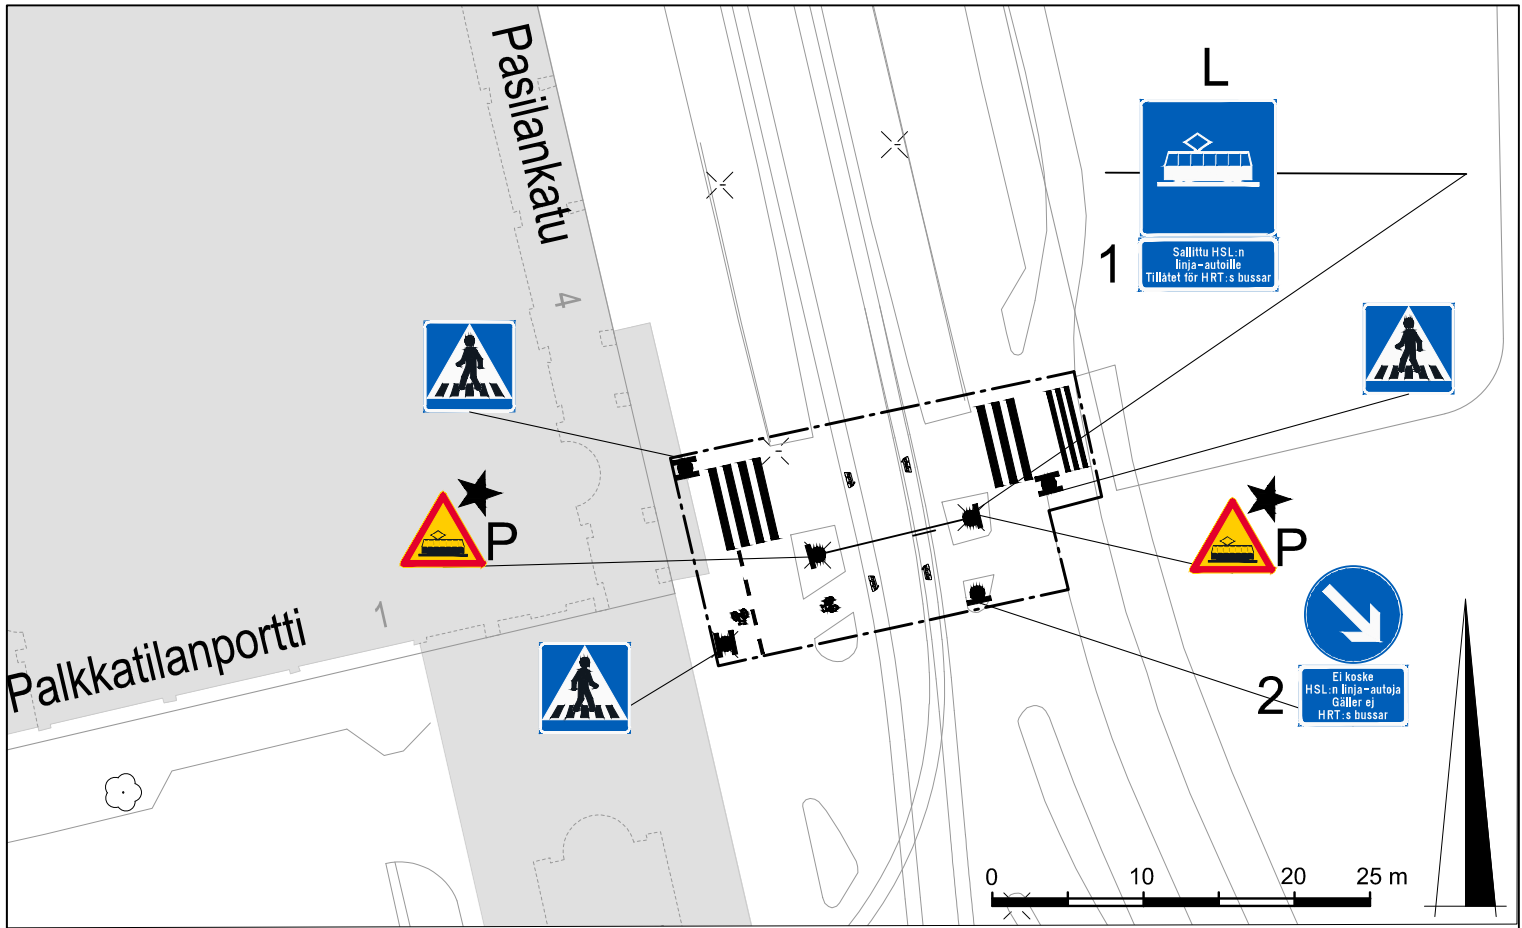

## SELITE

--- Suunnitelma-alueen raja

★ Uusi, muutettu tai siirretty liikennemerkki

P Pienikokoinen liikennemerkki

L Liikennevaloportaaliin asennettava liikennemerkki

1 Sallittu HSL:n linja-autoille  
Tillåtet för HRT:s bussar

2 Ei koske HSL:n linja-autoja  
Gäller ej HRT:s bussar




Raitiovaunusta varoittava tiemerkintä, kokeilu voimassa 30.6.2026 saakka



Liikenne- ja viestintäviraston poikkeuslupa pienen (sivun pituus 450 mm) varoitusmerkin A25 Raitiovaunu käyttöön raitiotien ylityspaikkojen yhteydessä. Lupa on voimassa vuoden 2026 loppuun saakka.

|                                      |                 |                             |                             |                              |                 |
|--------------------------------------|-----------------|-----------------------------|-----------------------------|------------------------------|-----------------|
| <b>Helsinki</b>                      |                 | Kaupunkiympäristön toimiala |                             | Liikenne- ja katusuunnittelu |                 |
| Kaupunginosa<br>17 Pasila            |                 |                             |                             |                              |                 |
| <b>10. Palkkatilanportin pysäkki</b> |                 |                             |                             |                              |                 |
| Mittakaava<br><br>1:500              | Diaarinro       | HEL 2024-015979             | Piirustusno                 | Päiväys                      |                 |
|                                      | Hanke           |                             | <b>7756</b>                 | Muutettu pvm                 |                 |
|                                      | Asemakaava      |                             | Tasokoordinaatisto          | Hyväksyjä                    | Reetta Putkonen |
|                                      | Katusuunnitelma |                             | ETRS-GK25                   | Tarkastanut                  | Eetu Saloranta  |
|                                      | Käsittelyt      |                             | Korkeusjärjestelmä<br>N2000 | Laatinut                     | Alisa Lehtonen  |

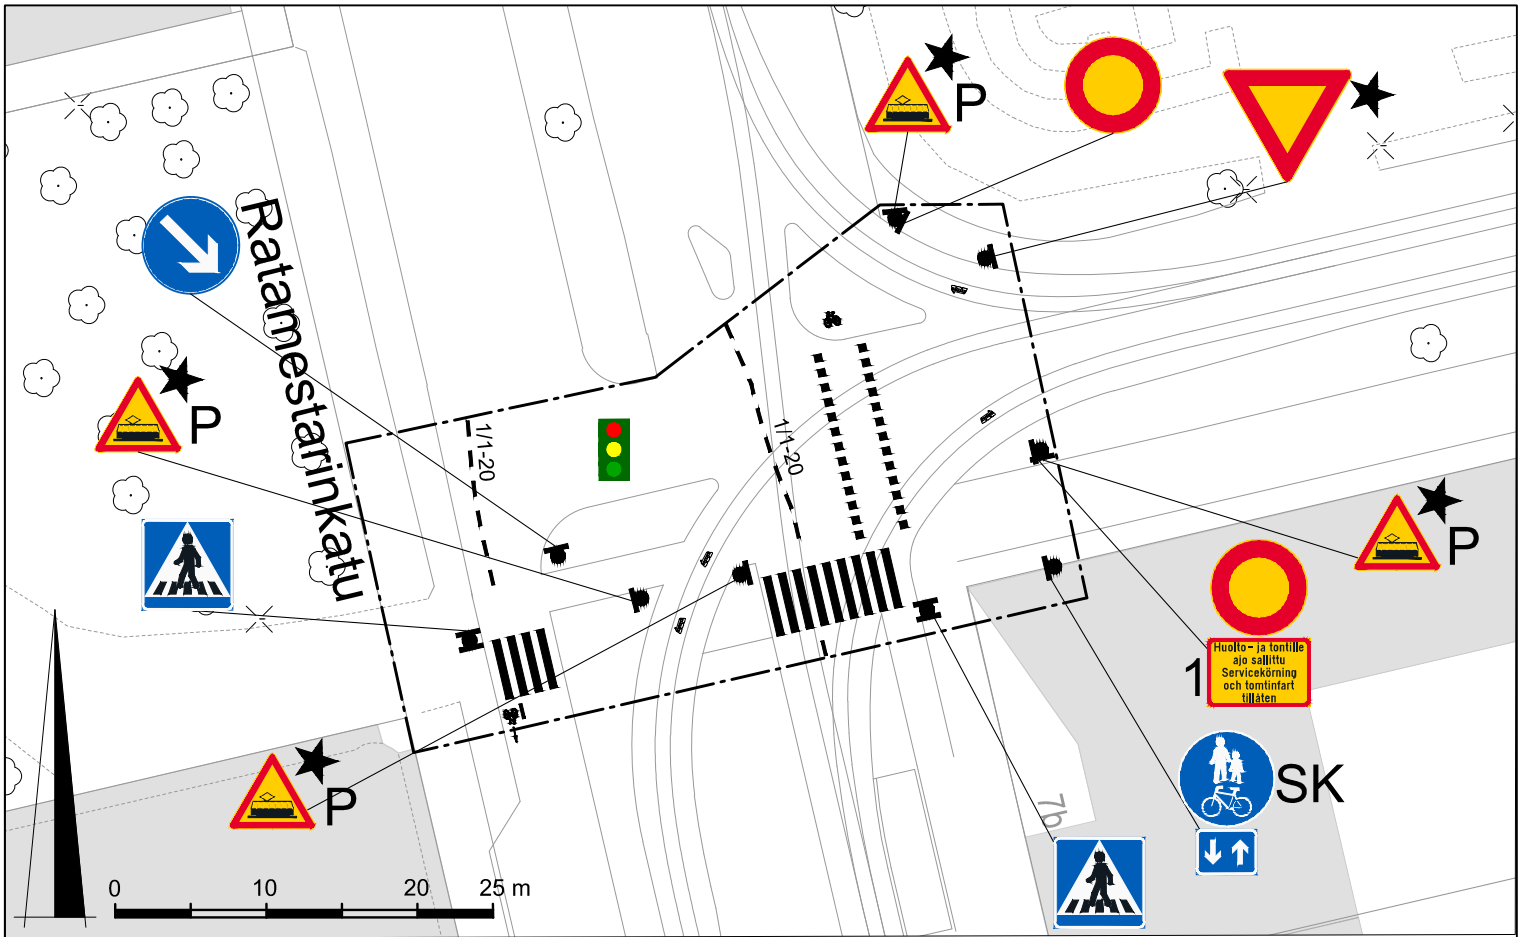


### SELITE

----- Suunnitelma-alueen raja

★ Uusi, muutettu tai siirretty liikennemerkki


P Pienikokoinen liikennemerkki

SK Seinään kiinnitettävä liikennemerkki

 Liikennevalot

1  Huolto- ja tontille ajo sallittu Servicekörning och tomtfart tillåten

 Raitiovaunusta varoittava tiemerkinä, kokeilu voimassa 30.6.2026 saakka

 Liikenne- ja viestintäviraston poikkeuslupa pienen (sivun pituus 450 mm) varoitusmerkin A25 Raitiovaunu käyttöön raitiotien ylityspaikkojen yhteydessä. Lupa on voimassa vuoden 2026 loppuun saakka.

|                             |                 |                             |                             |                              |                 |
|-----------------------------|-----------------|-----------------------------|-----------------------------|------------------------------|-----------------|
| <b>Helsinki</b>             |                 | Kaupunkiympäristön toimiala |                             | Liikenne- ja katusuunnittelu |                 |
| Kaupunginosa<br>17 Pasila   |                 |                             |                             |                              |                 |
| <b>11. Ratamestarinkatu</b> |                 |                             |                             |                              |                 |
| Mittakaava<br><br>1:500     | Diariinro       | HEL 2024-015979             | Piirustusnro                | Päiväys                      |                 |
|                             | Hanke           |                             | <b>7756</b>                 | Muutettu pvm                 |                 |
|                             | Asemakaava      |                             | Tasokoordinaatisto          | Hyväksyjä                    | Reetta Putkonen |
|                             | Katusuunnitelma |                             | ETRS-GK25                   | Tarkastanut                  | Eetu Saloranta  |
|                             | Käsittelyt      |                             | Korkeusjärjestelmä<br>N2000 | Laatinut                     | Alisa Lehtonen  |