


18.12.2024 16.26.14

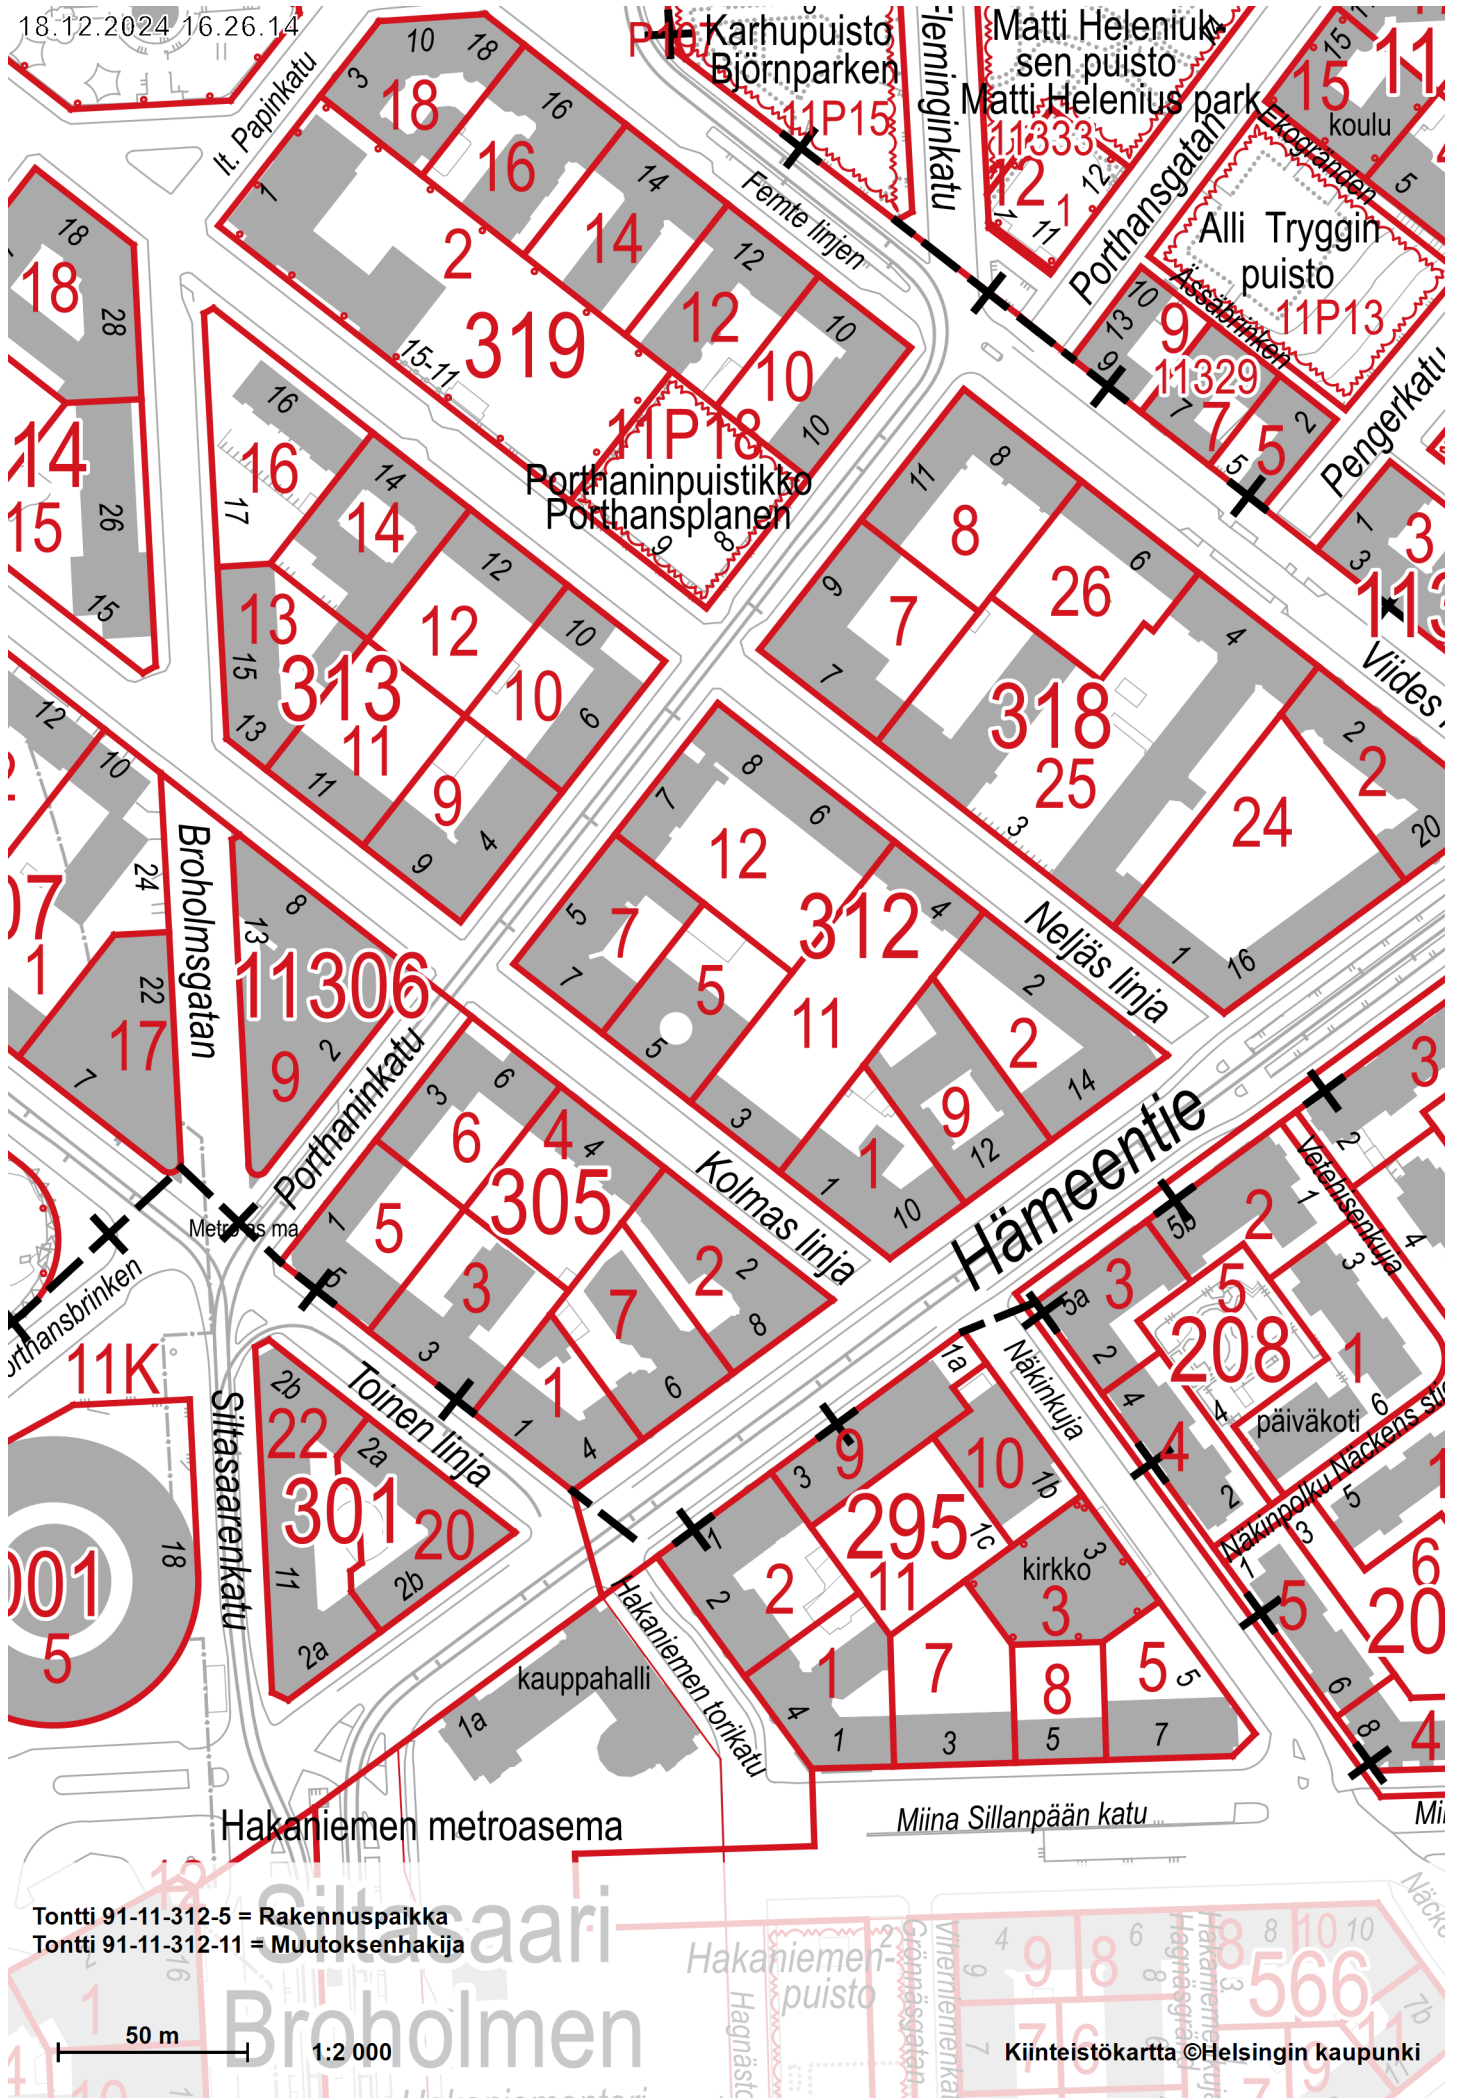

Tontti 91-11-312-5 = Rakennuspaikka
 Tontti 91-11-312-11 = Muutoksenhakija

50 m 1:2 000

Kiinteistökartta ©Helsingin kaupunki