





VL-1

VL-1

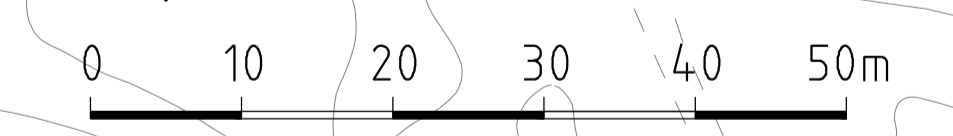


- PIIRUSTUSMERKINNÄT**
- Suunnitelma-alueen raja
 - NYK / ASF Asfaltti, nykyinen / Uusi
 - Nupu-/noppakiveys, sekävärinen, kierrätyskivet
 - Nupu-/noppakiveys, nykyinen
 - Betonikiveys, harmaa
 - Kivituhka, #0-6, harmaa
 - PINNOITETTU ASF. Pinnoitettu asfaltti, nykyinen/uusittava
 - HT / PT Hiekka-/puurouhetekonurmi
 - Puupinta
 - Nykyinen metsä
 - Nurmetus
 - Nykyinen niitty
 - Nykyinen poistettava pensas
 - Lehtipensas, matala
 - Niitty
 - Perenna
 - Hake
 - Köynnös
 - Avokallioalue
 - Nykyinen puu, lehti- (87 kpl) / havupuu (137 kpl)
 - Istutettava havupuu 34 kpl
 - Istutettava lehtipuu/kukkiva lehtipuu 42 kpl
 - Poistettava lehtipuu 25 kpl / havupuu 5 kpl
 - Maakivi / siirrettävä maakivi
 - Lahopuu, jätetään urakassa kaadettujen puiden runkoja lahoppuiksi
 - Huolto-, liukuportti / Kulkuportti
 - Nupukivireunus, sekävärinen, kierrätyskivet
 - Reunatuki, nykyinen / Uusi
 - Luiskattu reunatuki
 - Aita, nykyinen, säilytettävä / poistettava
 - Aita / Istutusten matala suoja-aita
 - Istuintukimuri, betoni, puukansi
 - Penkki, selkänöjällinen, alla betonilaatta
 - Piknik- pöytä ja penkki
 - Roska-astia
 - Pyöräteline
 - Liikuntavälineitä
 - Kioski, nykyinen
 - Uusi huolto- ja varastorakennus
 - Kadun liikimääräinen suunniteltu korkeusasema
 - Hulevesipainanne
 - Hulevesikaivo
 - Nykyinen kaivo
 - Nykyinen säilytettävä sväkeräysastia
 - Uusi valaisin

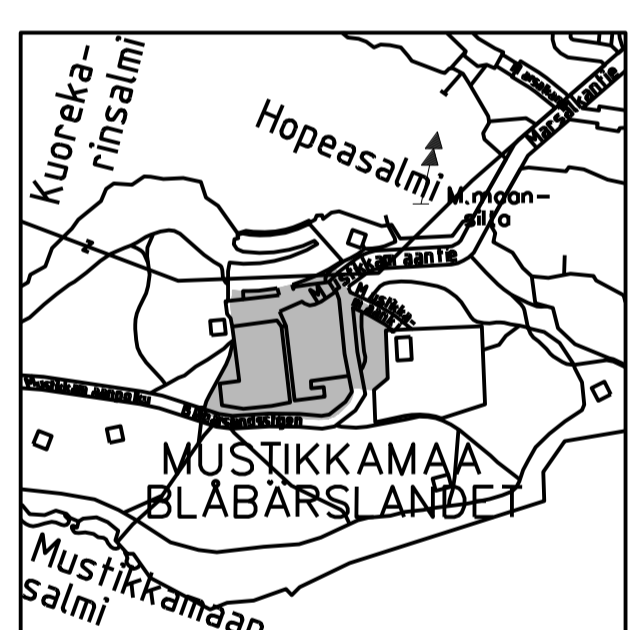

1:10 000

LEIKKAUS A-A, 1:500

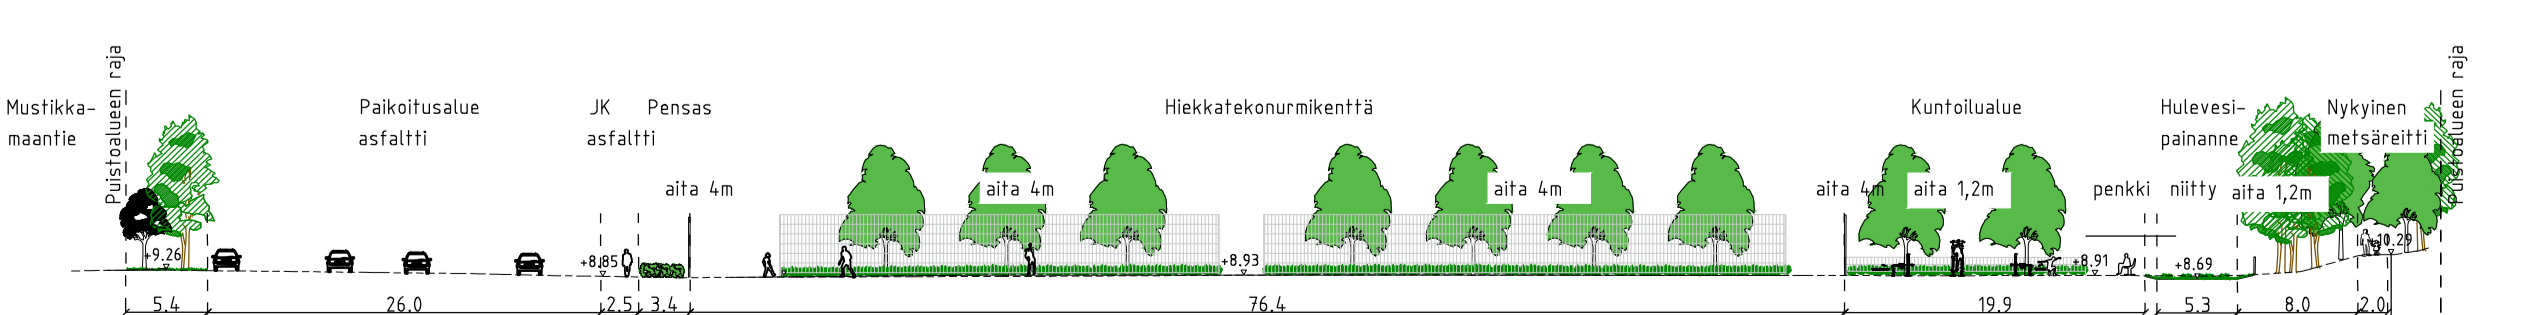

Helsinki Kaupunkiympäristön toimiala www.hel.fi
sähköposti: etunimi.sukunimi@hel.fi

KAUP OSA, OSA-ALUE
19. Mustikkamaa-Korkeasaari, 190 Mustikkamaa-Korkeasaari

MUSTIKKAMAAN LIIKUNTAPUISTO
Liikuntapuisto perusparannus

Puistosuunnitelma

HK	LITTYNY	NRO	KHS	
1:500	KORVAAV	Vio 6321/001	KYLK	
	KORVATTU	TASOKORDINAATISTO: ETRS-GK25	HYV.	10.05.2023
	ASEMAKAAVA	KORKEUSJÄRJESTELMÄ: NZ000	TARK.	09.05.2023
	LIKENNES.		PROJ.	04.05.2023
			HYV.	04.05.2023
			TARK.	04.05.2023
			LAAT.	04.05.2023

wsp WSP Finland Oy
Pasilan asema-aukio 1, 13. krs
00520 Helsinki
Puh: 0207 864 11

Jussi Luomanen
Katriina Arrakoski
Jere Saarikko
S. Niemelä-Prittinen
S. Niemelä-Prittinen / K. Toivola
M. Joensuu / K. Toivola