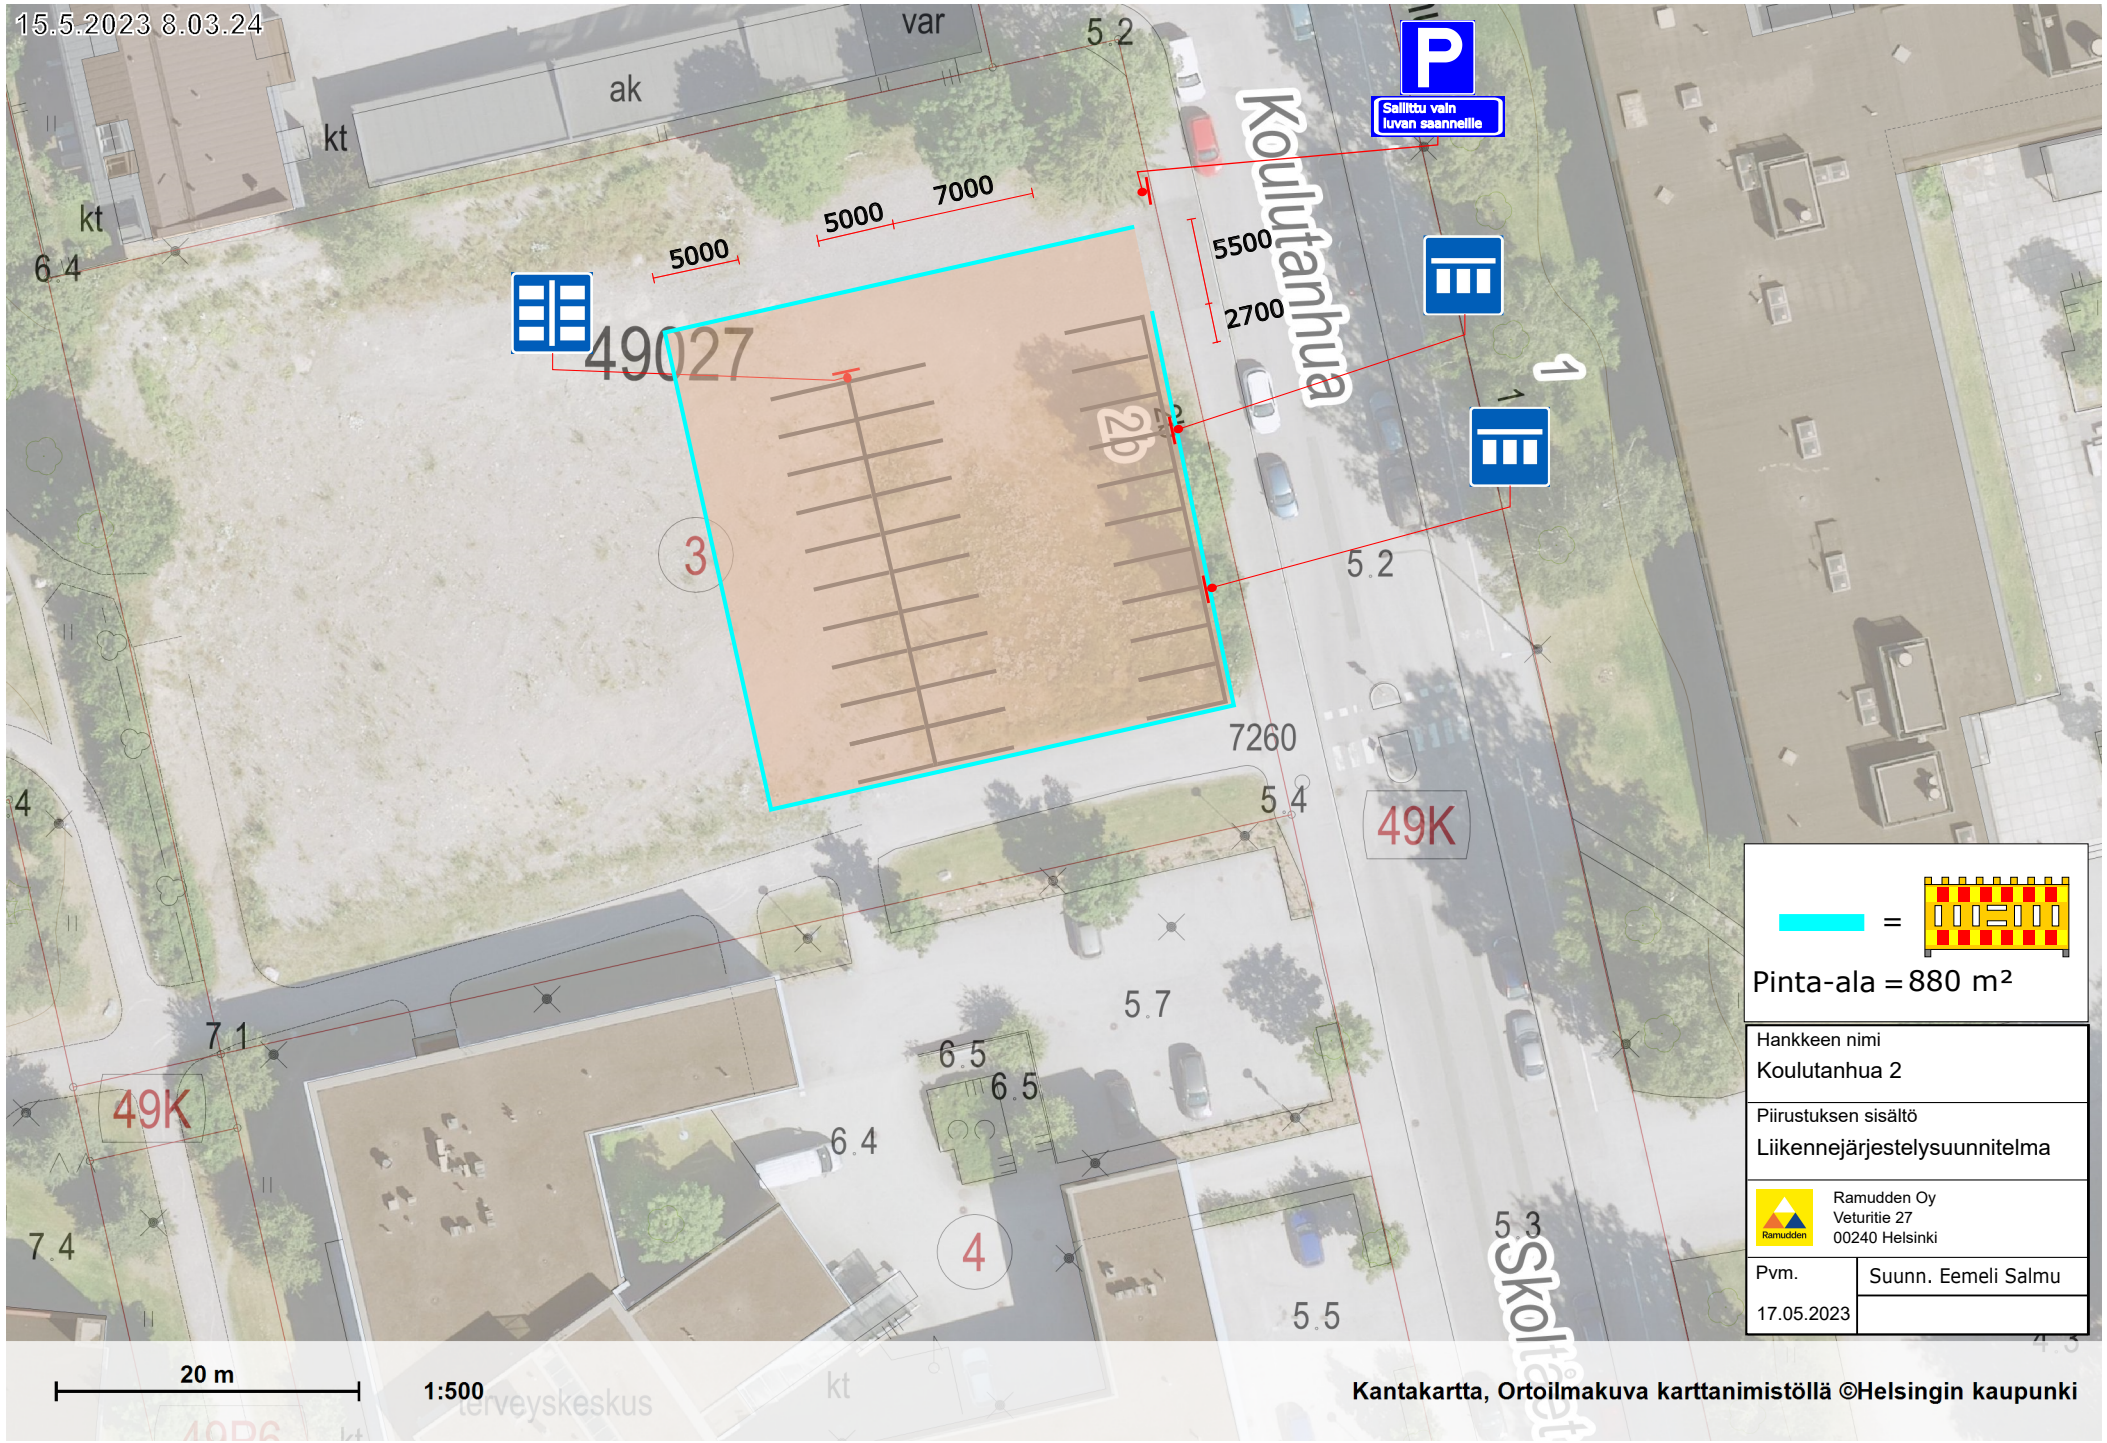
15.5.2023 8.03.24
Koulutanhua
Skoltaet
Sallittu vain luvan saanneille
5000
7000
5000
5500
2700
49027
2b
3
4
7260
49K
49K
5.2
5.4
5.7
6.5
6.5
6.4
7.1
7.4
5.3
5.5
6.4
kt
ak
var
Pinta-ala = 880 m²
Hankkeen nimi
Koulutanhua 2
Piirustuksen sisältö
Liikennejärjestelysuunnitelma
Ramudden Oy
Veturitie 27
00240 Helsinki
Pvm.
17.05.2023
Suunn. Eemeli Salmu
20 m
1:500
Kantakartta, Ortoilmakuva karttanimistöllä ©Helsingin kaupunki