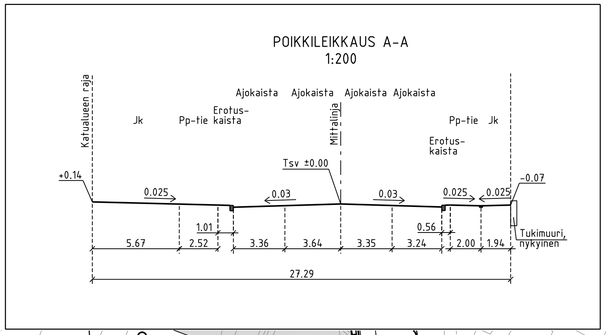

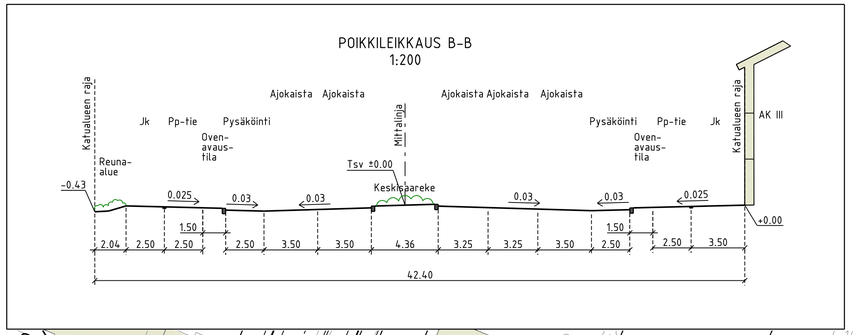

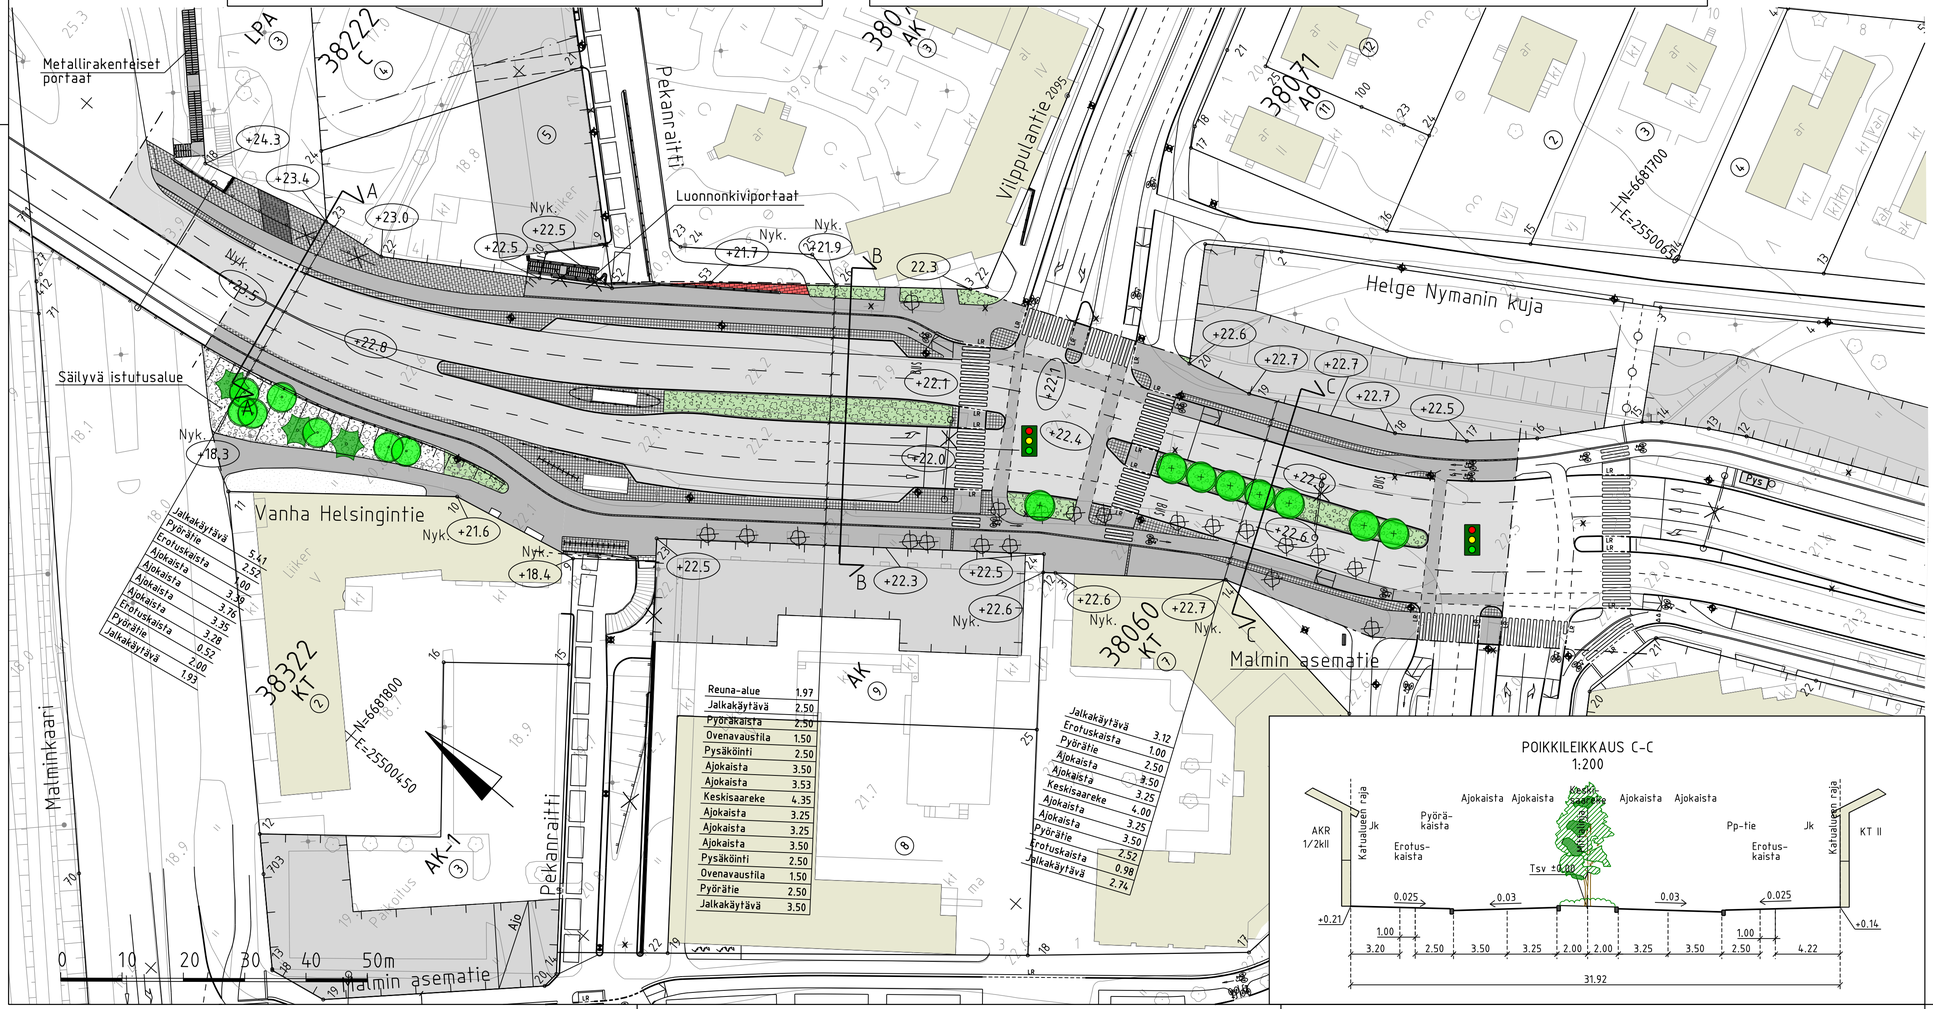

PIIRUSTUSMERKINNÄT

- Ajorata/jalkakäytävä ja pp, asfalttia
- Betonikiveys, punamusta
- Betonikiveys, harmaa
- Betonikiveys, musta
- Betonikiveys, valkoinen
- Noppakiveys, harmaa
- Nurmetus
- Uusi/nykyinen pensasistutus
- Uusi rakennus
- +22.6 Kadun likimääräinen korkeusasema
- Nyk. +22.7 Kadun nykyinen korkeusasema
- Nykyinen lehti-/havupuu
- Istutettava lehtipuu
- Poistettava lehtipuu
- Reunatuki, graniitti, harmaa
- Reunatuki, madallettu/luiskattu, graniitti, harmaa
- 2:n kiven harmaa noppakiviraita
- 3:n kiven harmaa noppakiviraita
- Tukimuuri
- Nykyinen tukimuuri
- Nykyinen kaide
- Nykyinen aita
- Pyörätelineet
- Valaisinpylväs
- Nykyinen valaisinpylväs
- Poistuva valaisinpylväs
- Portaat
- Liikennevalo-ohjattu liittymä

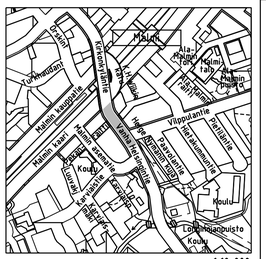

Portaalit:
- Nykyinen, säilytettävä
- Uusi
- Poistettava

Kuivatus hoidetaan katukohtaisella hulevesiviemäröinnillä

Helsinki Kaupunkiympäristön toimiala
www.hel.fi
sähköposti: etunimi sukunimi@hel.fi

KAUP.OSA, OSA-ALUE
38. Malmi, Ala-Malmi

VANHA HELSINGINTIE
välillä Malminkaari – Malmin asematie

Katusuunnitelma

MK	LIITTYY	NRO	KHS		
1:500	KORVAA	31191/1	KYLK		
1:200	KORVATTU	TASOKOORDINAATISTO: ETRS-GK25	HYV.	5.5.2020	Reetta Putkonen
	ASEMAKAAVA 12274	KORKEUSJÄRJESTELMÄ: N2000	TARK.	5.5.2020	Ismo Rantanen
	LIIKENNES. 6503-1		PROJ.	5.5.2020	Anni Tirri
			HYV.	1.5.2020	Marko Ranta
			TARK.	1.5.2020	Satu Suokas
			LAAT.	1.5.2020	Paula Salminen

Finnmap Infra
Ratapihantie 11, PL 114, 00521 HELSINKI
p. (09) 8565 3800, fax (09) 8565 3850
www.finnmap-infra.fi