


POIKKILEIKKAUS E-E


1:200

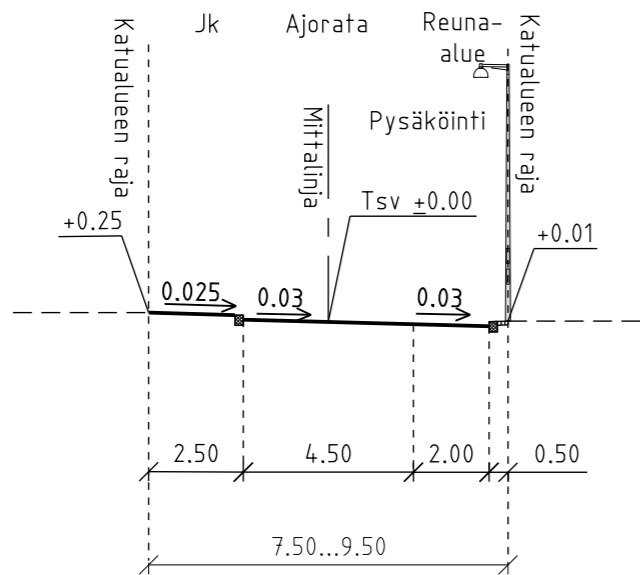

PIIRUSTUSMERKINNÄT

- Ajorata/jalkakäytävä, asfaltti
- Noppakiveys, harmaa/ tontin materiaalin mukaan
- Kivituhka
- Sepeli
- Heinä
- Lehtipensas

- Istutettava lehtipuu
  - Reunatuki, luonnonkivi
  - Reunatuki, madallettu, luonnonkivi
  - Kadun likimääräinen korkeusasema
  - Valaisinpylväs
  - Tulvareitti
- Katu kuivatetaan hulevesiviemärillä, joka johdetaan mereen.

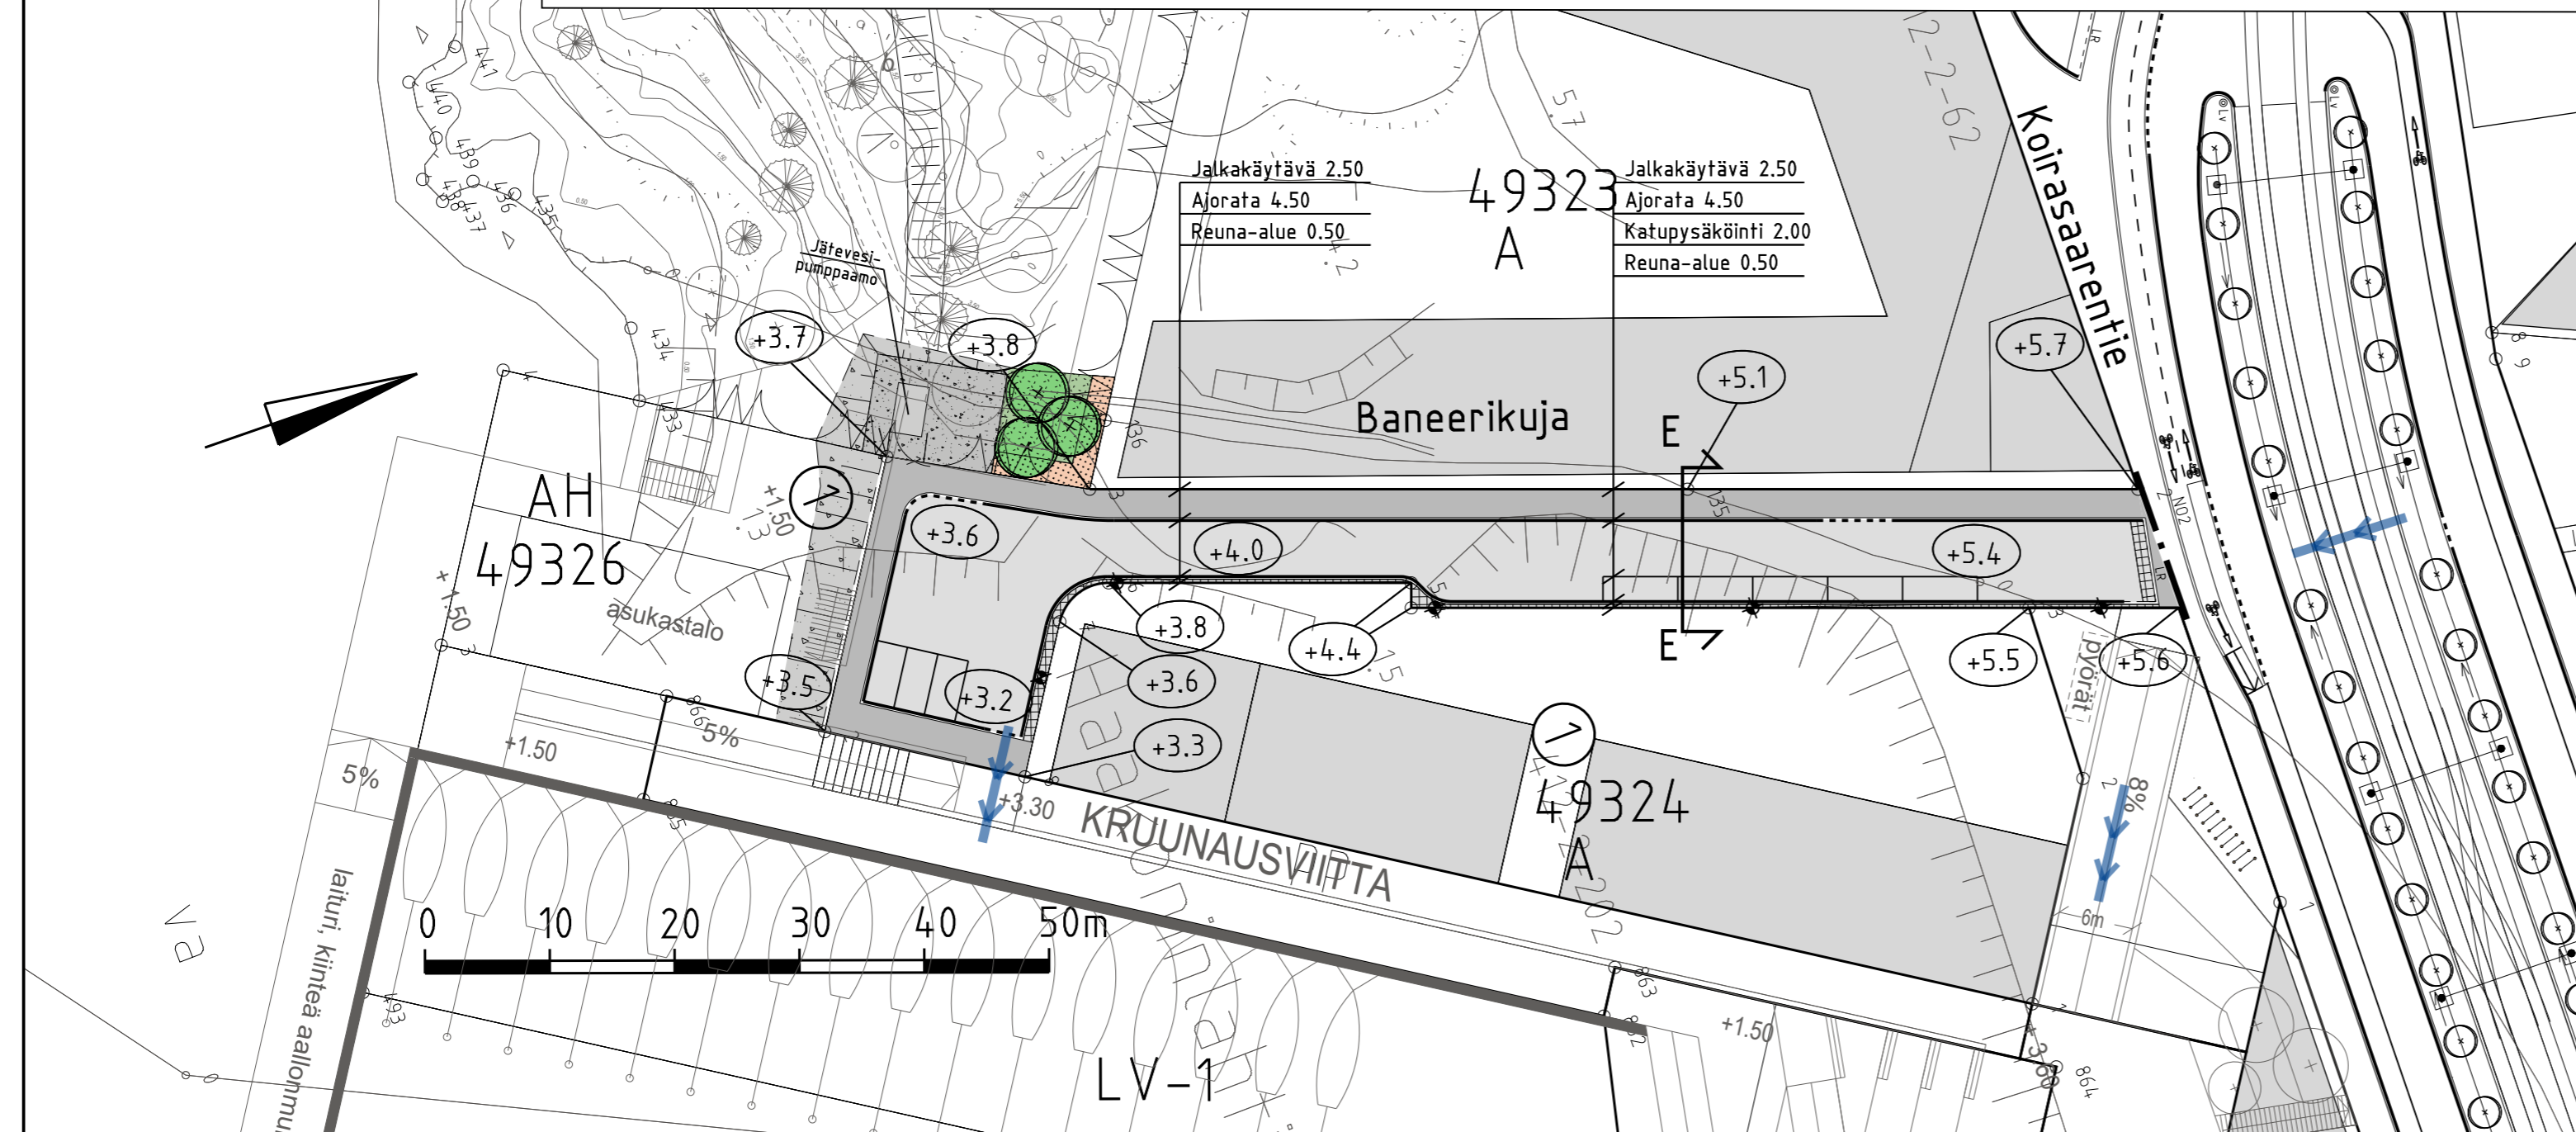

<b>Helsinki</b> Kaupunkiympäristön toimiala		www.hel.fi	
KAUP.OSA, OSA-ALUE		sähköposti: etunimi.sukunimi@hel.fi	
49. Laajasalo, Kruunuvuorenranta			
<b>BANEERIKUJA</b>			
Katusuunnitelma			
MK	LIITTYY	NRO	KHS
1:500	KORVAA	31253/1	KYLK
1:200	KORVATTU	TASOKOORDINAATISTO: ETRS-GK25	HYV. 15.1.2021 R. Putkonen
	ASEMAKAAVA 12330	KORKEUSJÄRJESTELMÄ: N2000	TARK. 15.1.2021 I. Rantanen
	LIIKENNES. 6565-2		PROJ. 15.1.2021 T. Sihvonen
		WSP Finland Oy Pasilan asema-aukio 1, 13. krs 00520 Helsinki Puh: 0207 864 11	HYV. 15.1.2021 A. Kaituri
			TARK. 15.1.2021 P. Väinölä
			LAAT. 15.1.2021 K. Hottinen