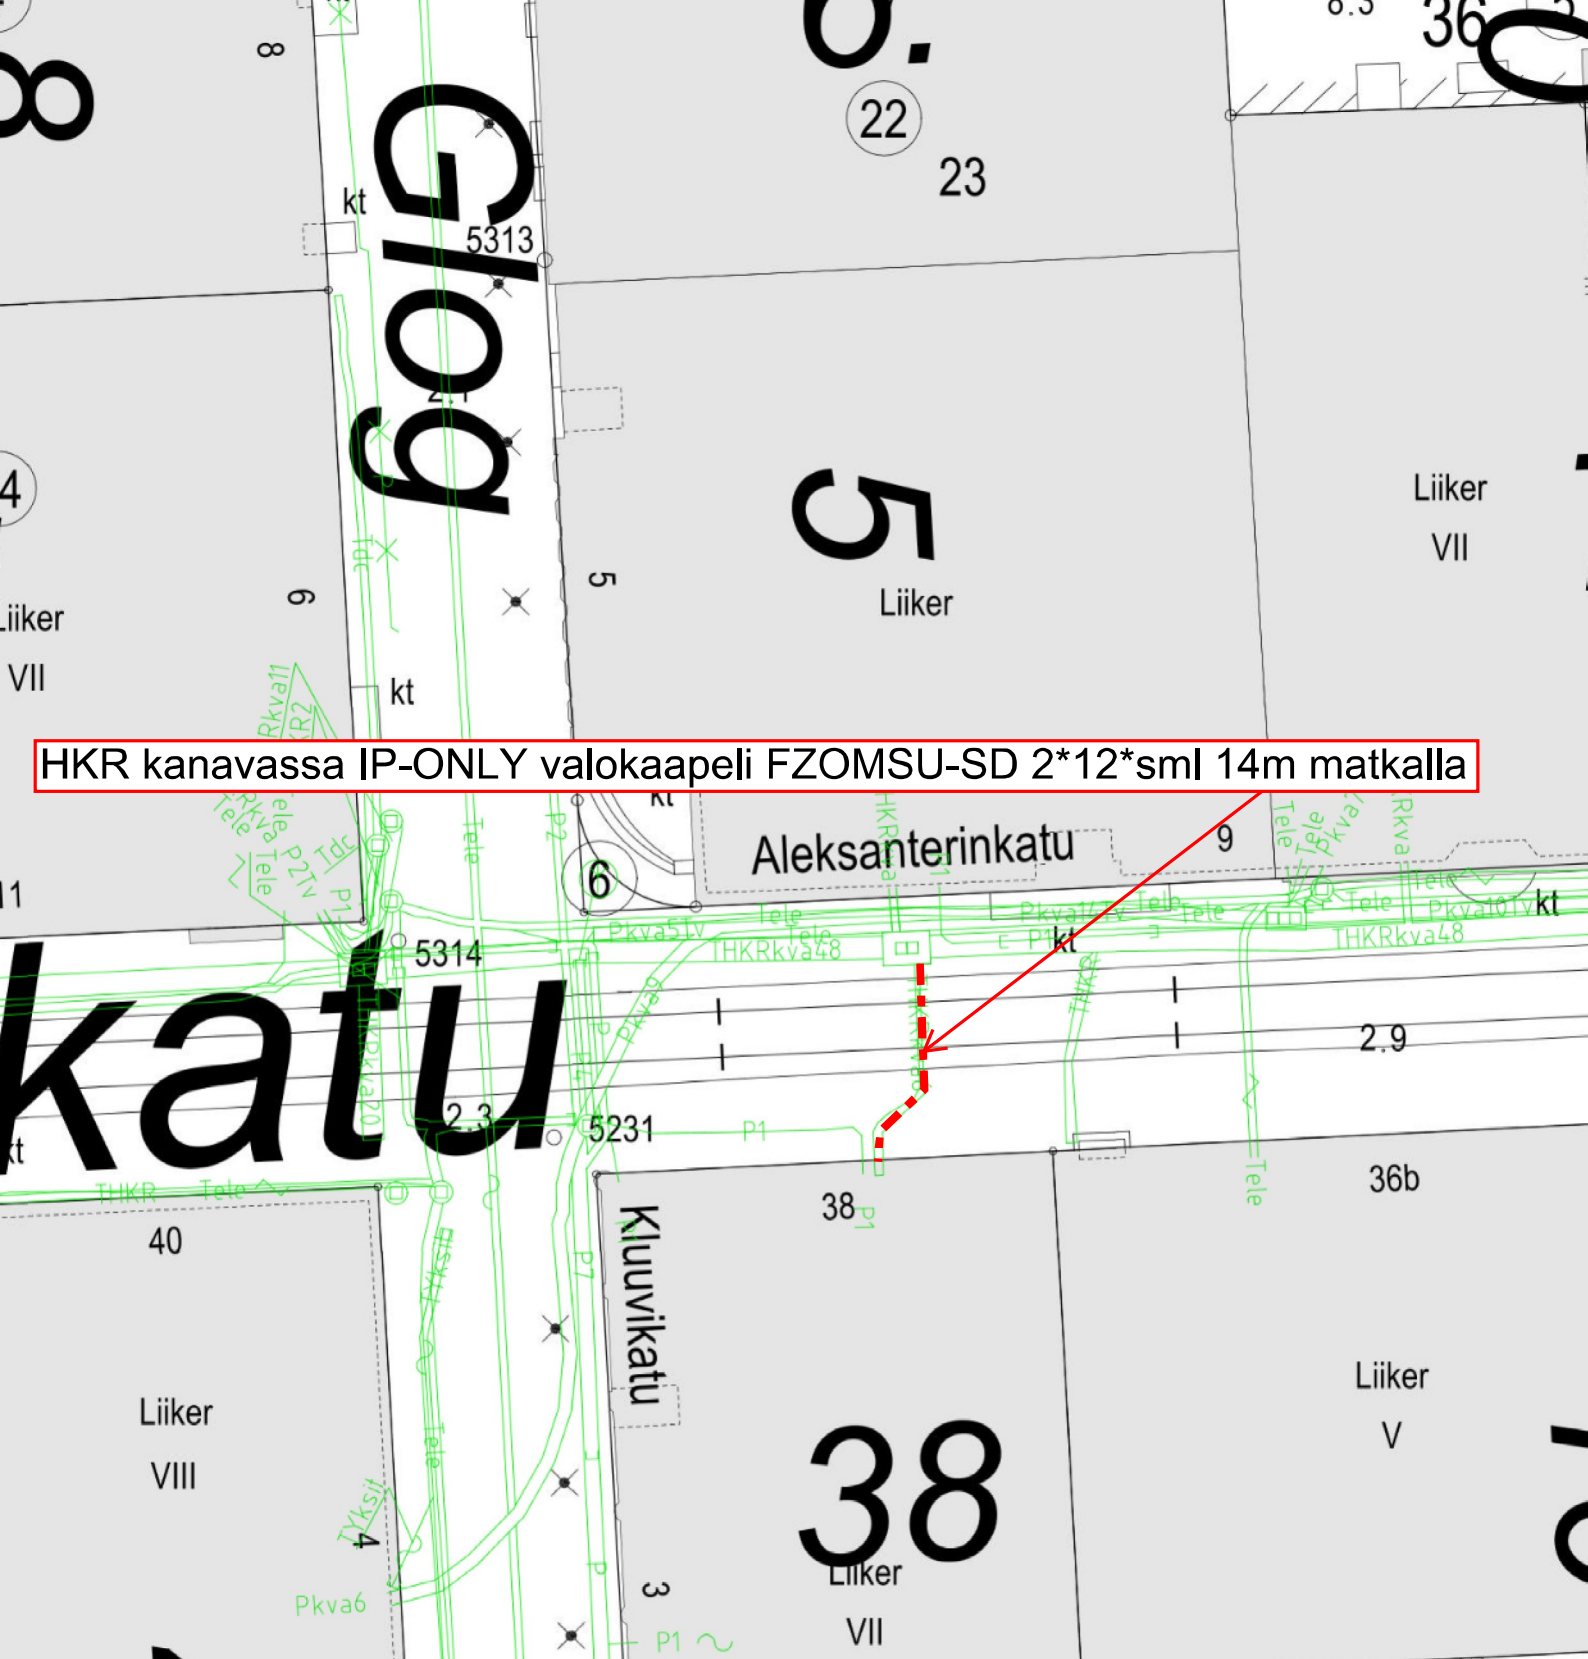

SIJOITUSLUPAKUVA KAAPELILLE HRK PUTKIKANAVAAN
3.5.2018/HL

Rakennuttaja:
IP-ONLY
Seppo Tuominen 044 9062308

Pääurakoitsija ja suunnittelu:
Helsingin Kaapelireititys
Harri Laaksonen 050 5942889

Kohde: Kaupunginosa 2, korttelinnumero 33,
Aleksanterinkatu 38

Työ: Kaapelin sijoitus HKR kanavaan 14m matkalle 1:500 A4