


12.2.2019 12:01:06

Porslahden puiston viljelypalsta-alue

54. kaupunginosa

kokonaispinta-ala 21 531 m²

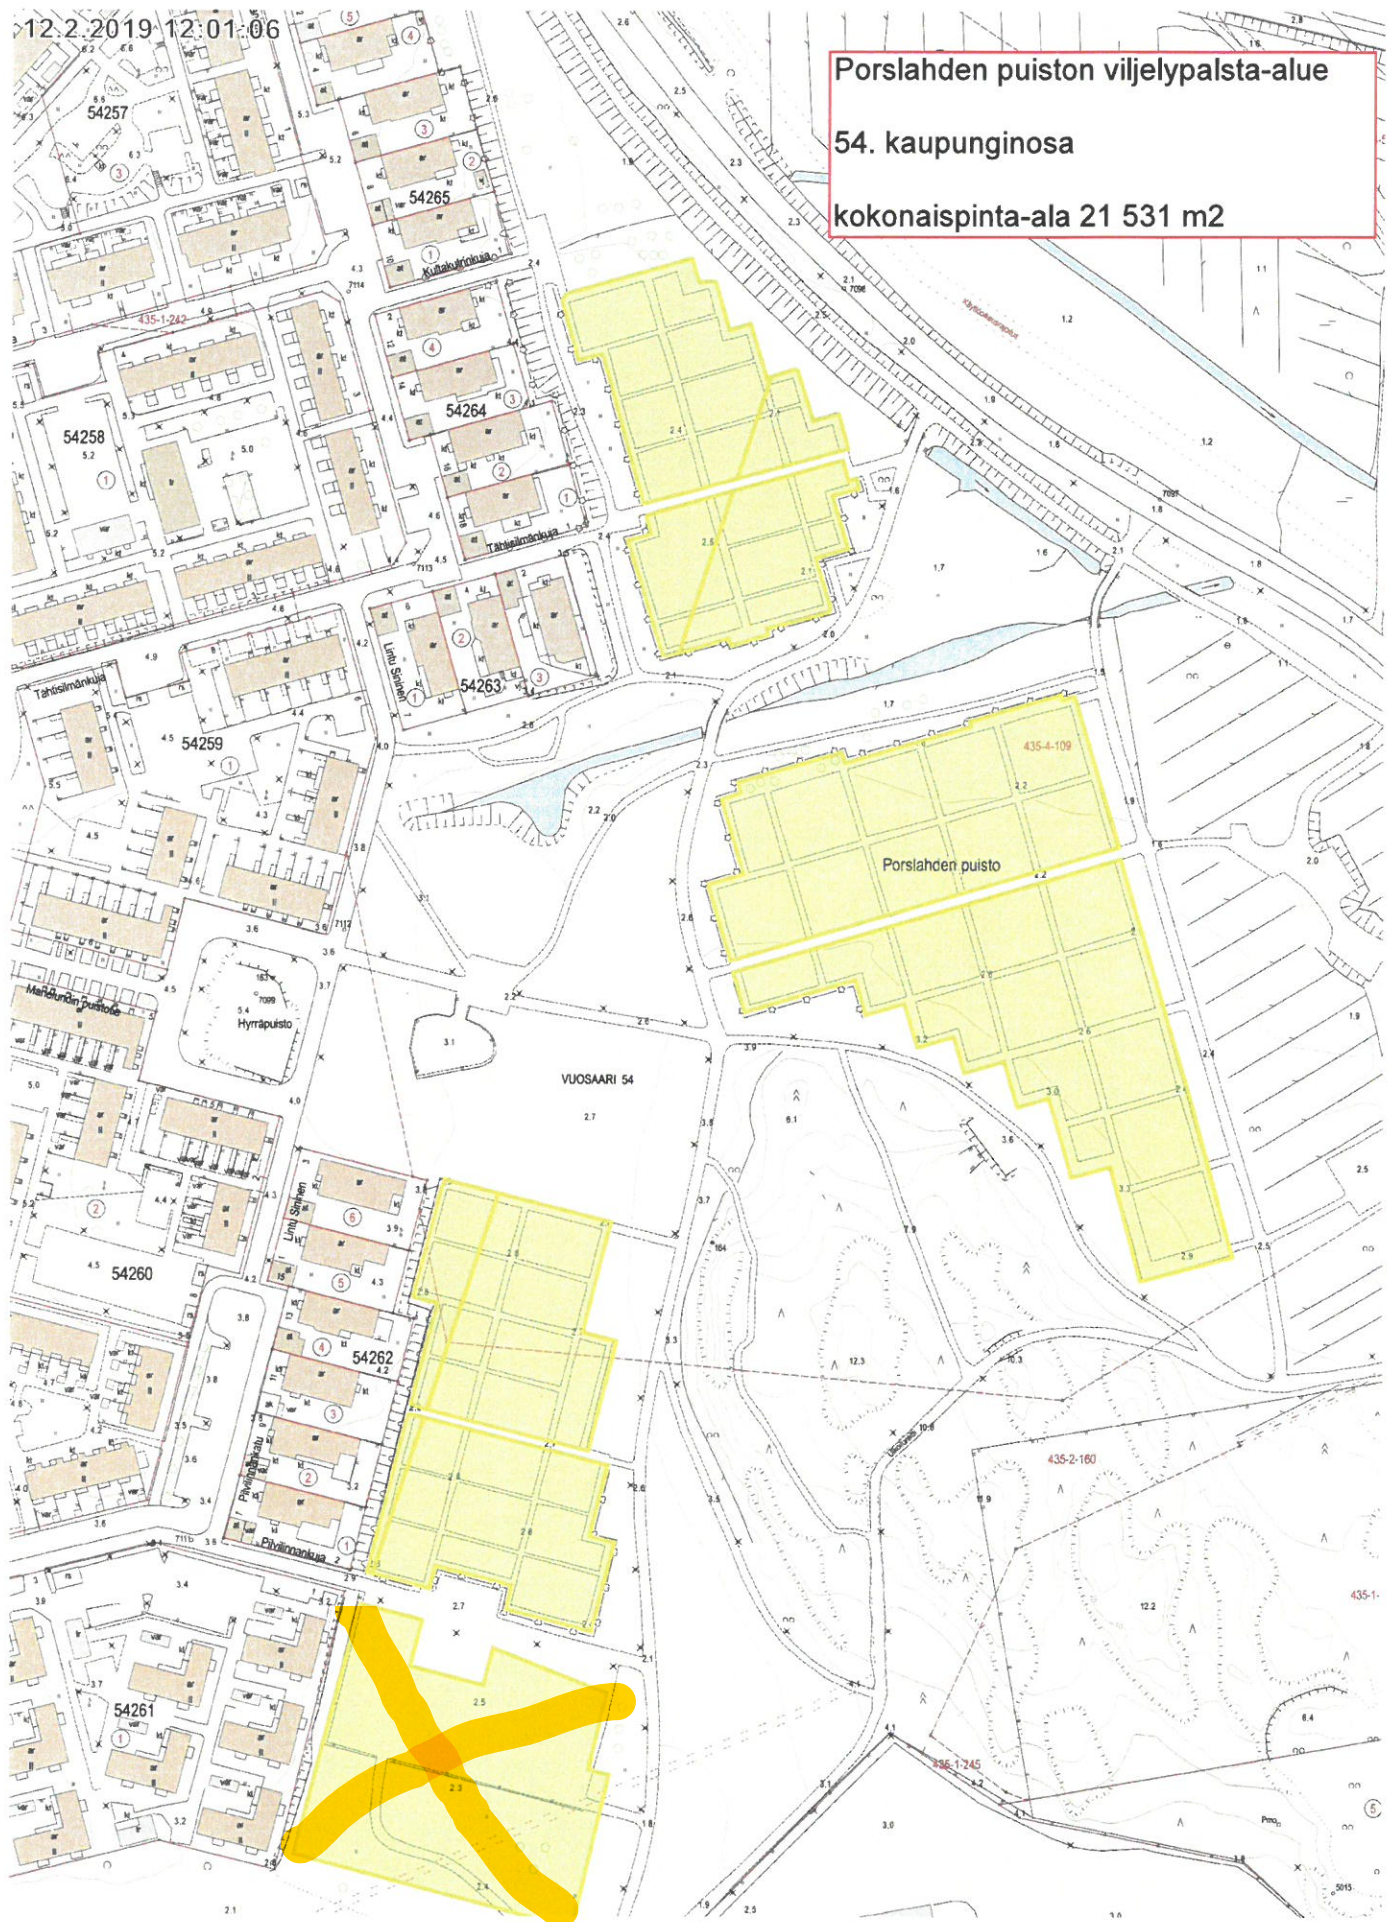

50 m 1:2 000