

MALMI 38

424-1-168

Kiillepuisto

Kiillette

Päiväkoti

ar VIII
101456909H

38020


38019

101456967C


LPK LOUHIKKO
LUONNOSUUNNITELMA 1/500
ASEMAPIIRUSTUS 01.02.2018
KYMP / ARKKITEHTUURITIIMI / PL

28.8

29.1



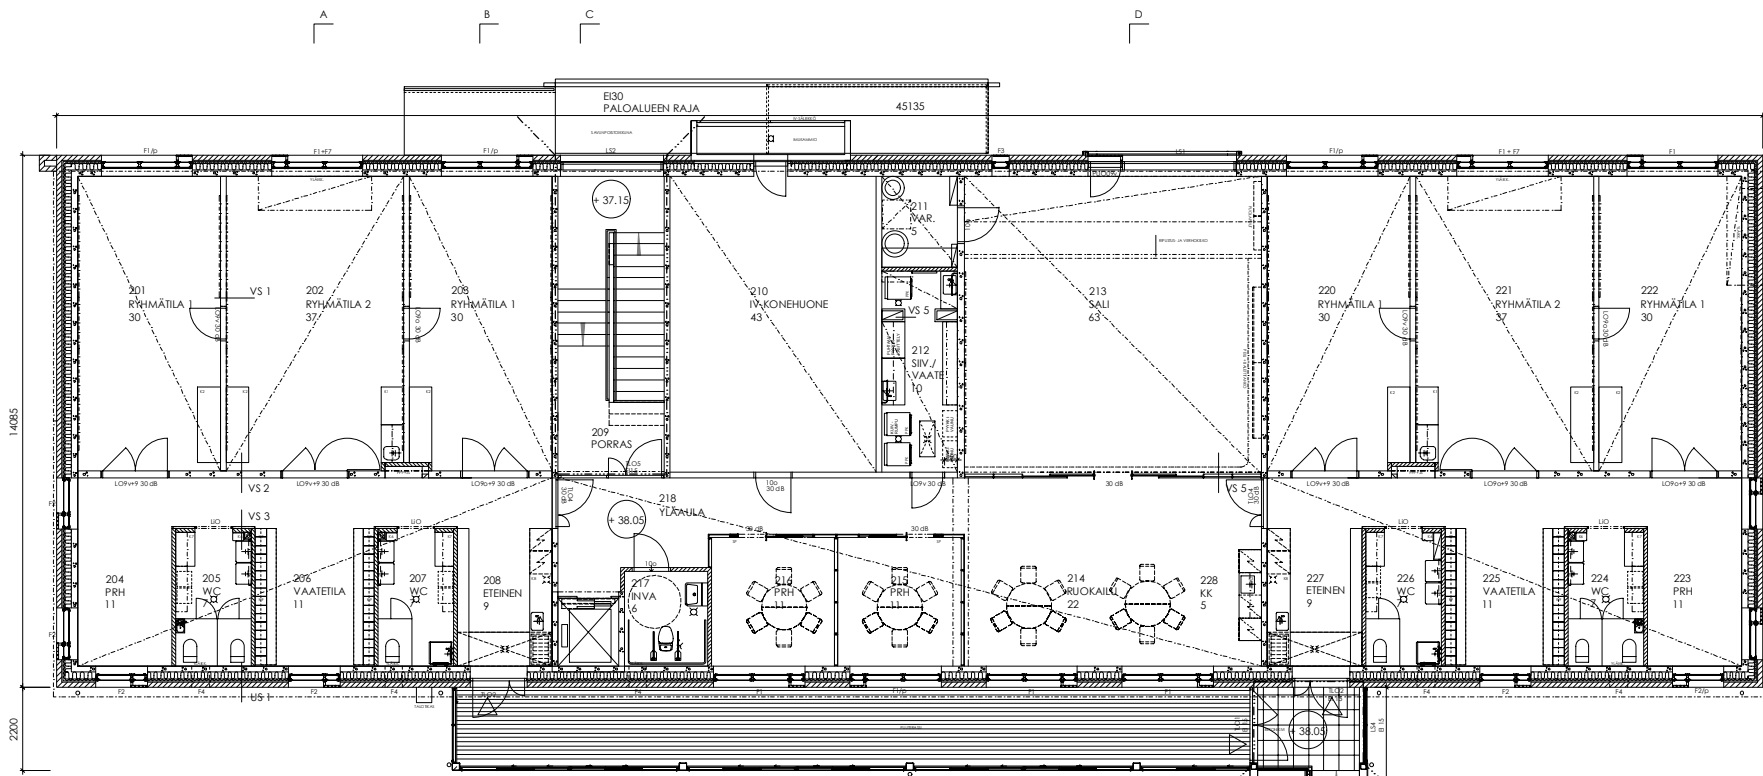


2. KERROS

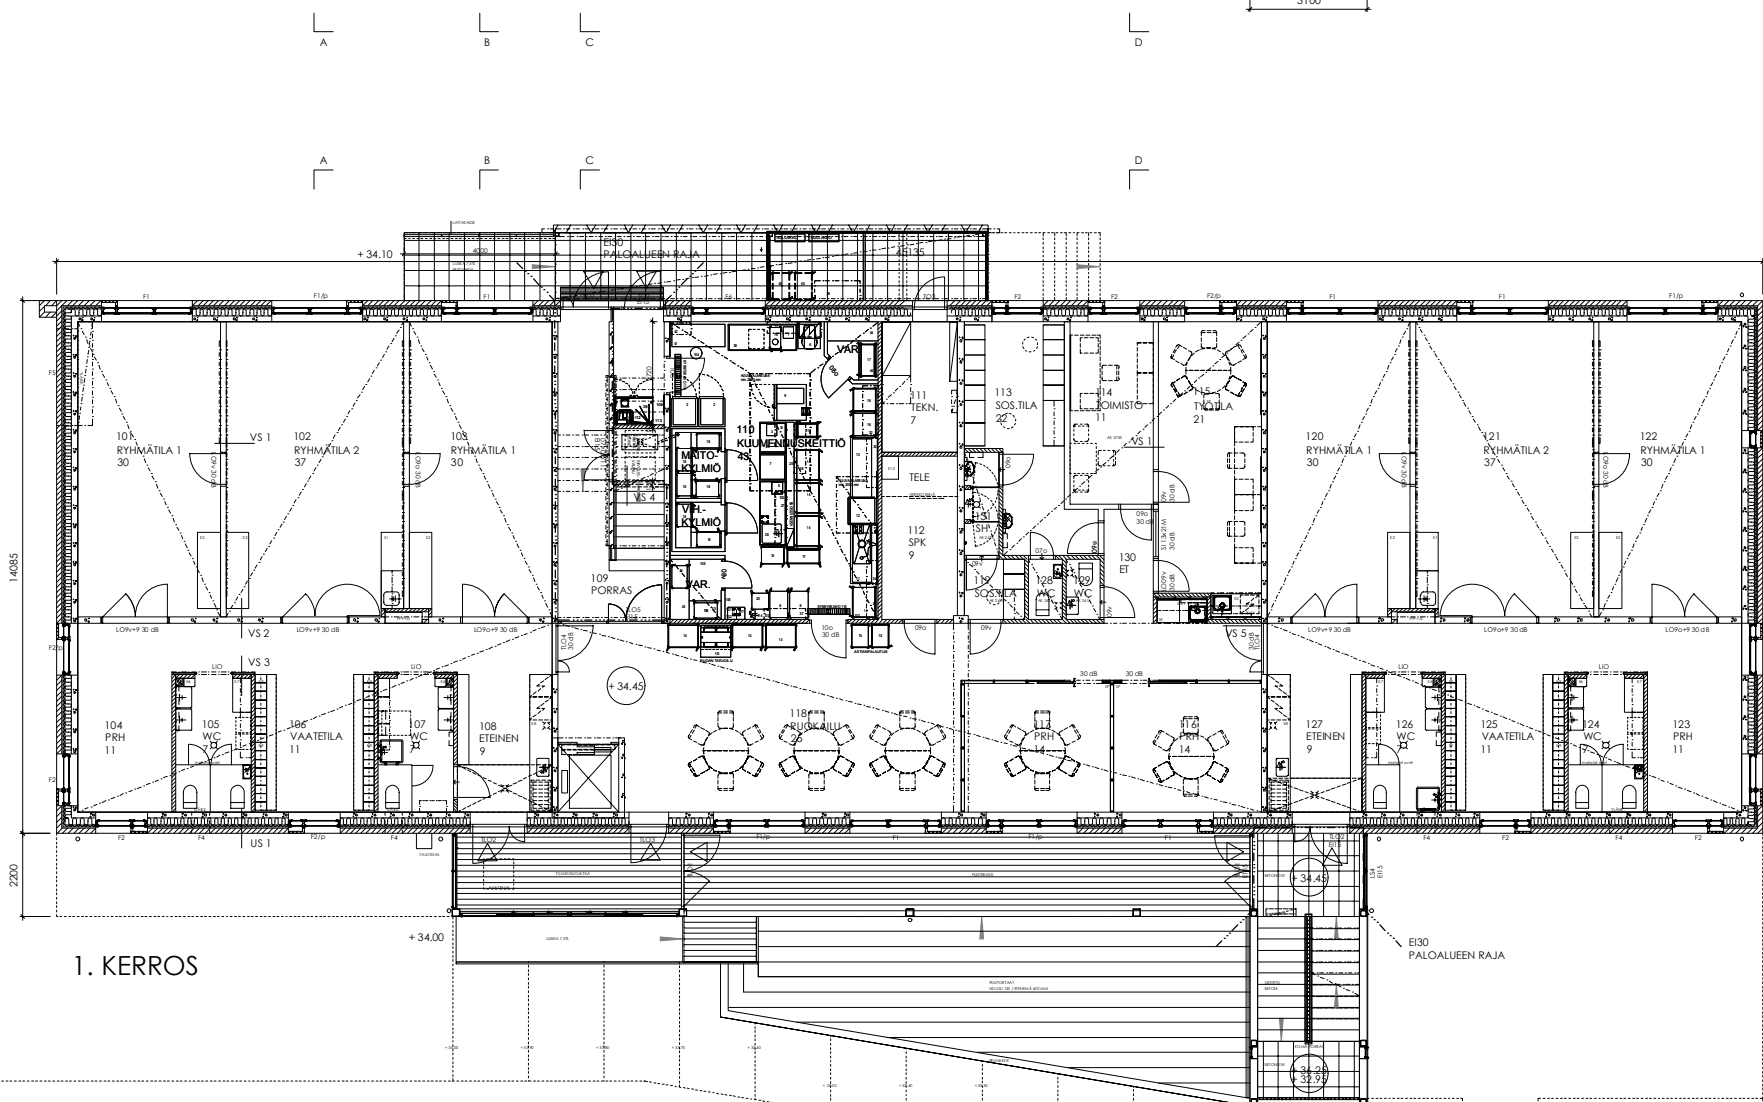


1. KERROS


LPK LOUHIKKO
 LUONNOSSUUNNITELMA 1/200
 1.KRS JA 2.KRS 01.02.2018
 KYMP / ARKKITEHTUURITIMI / PL

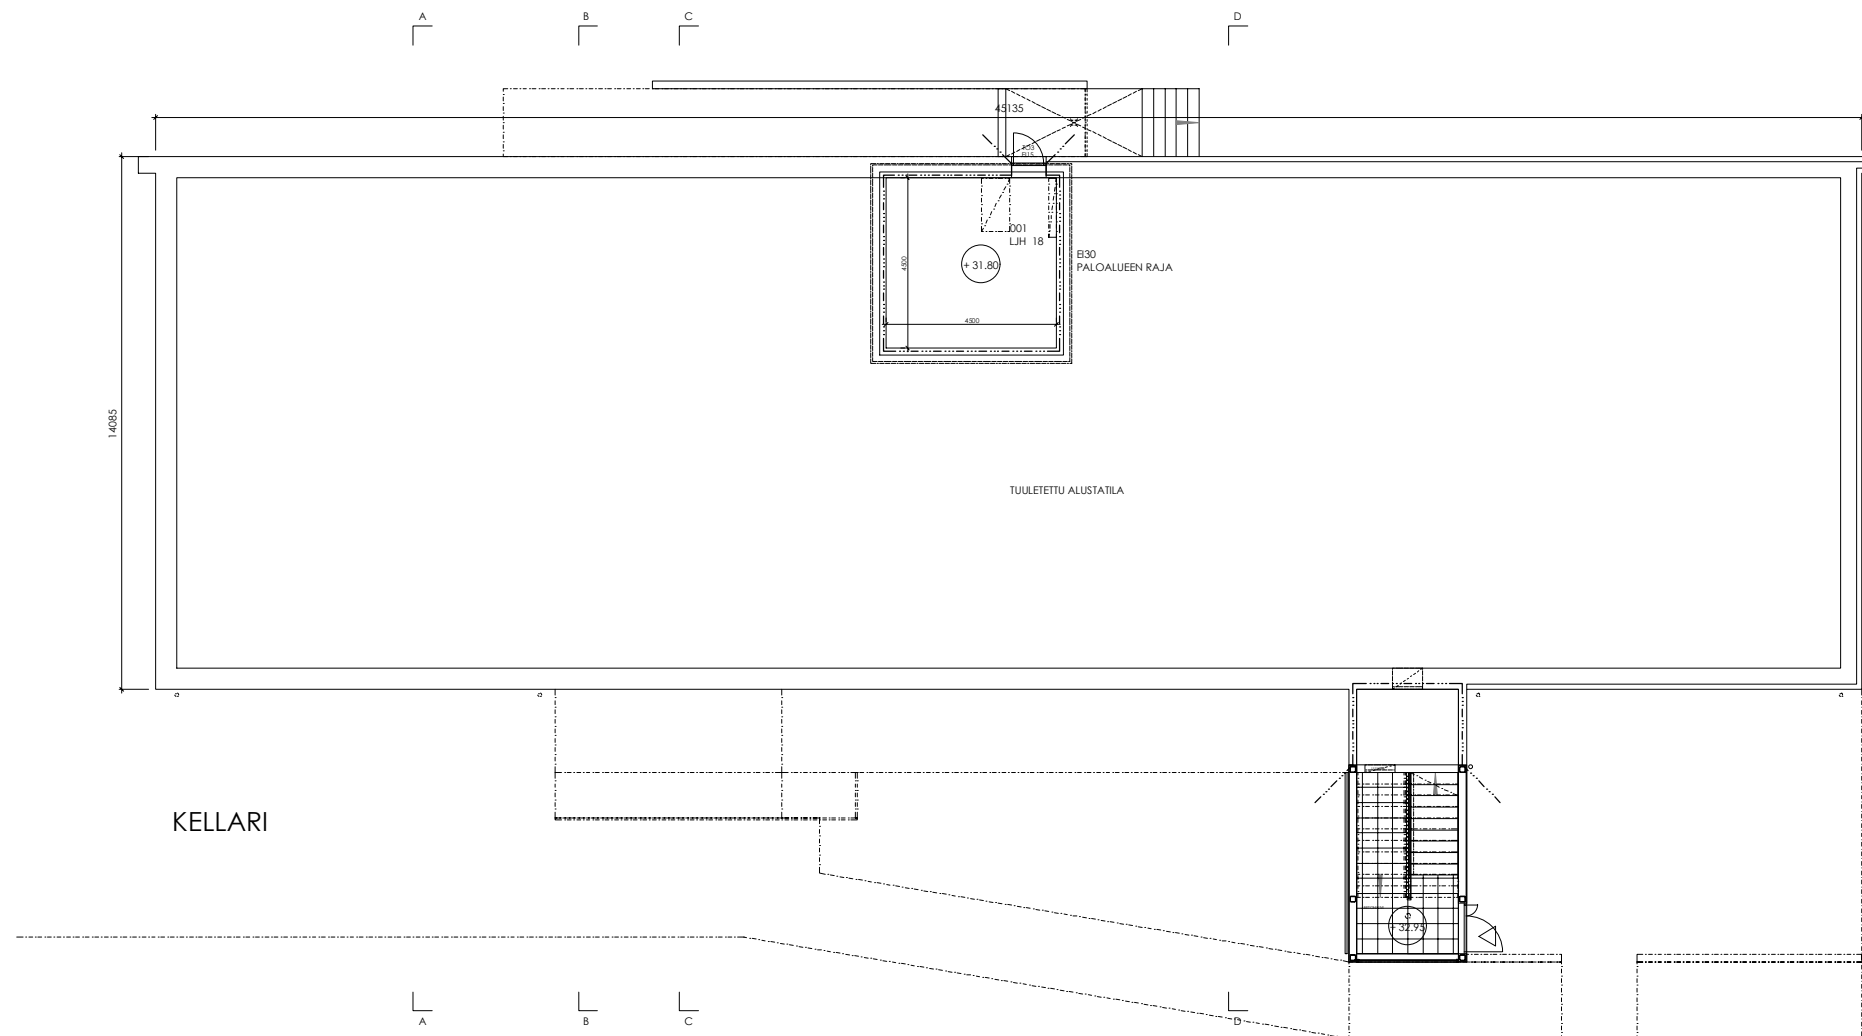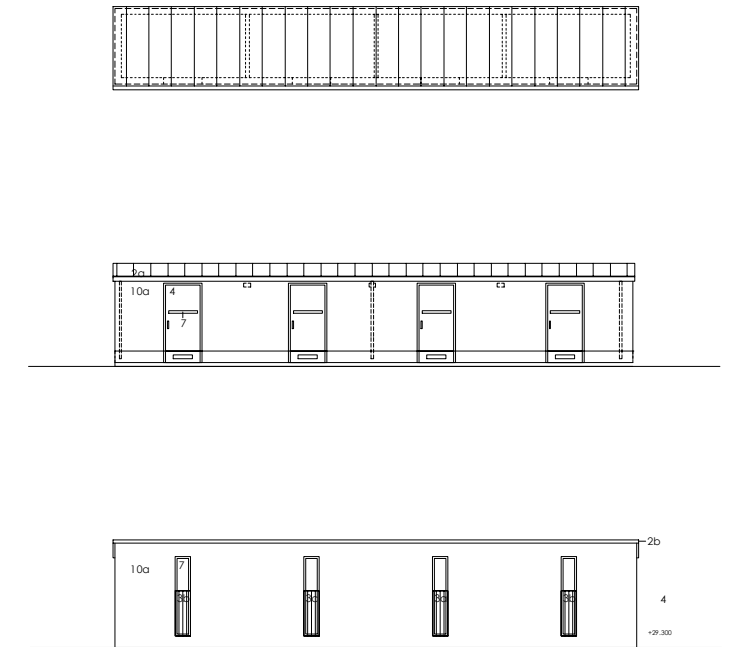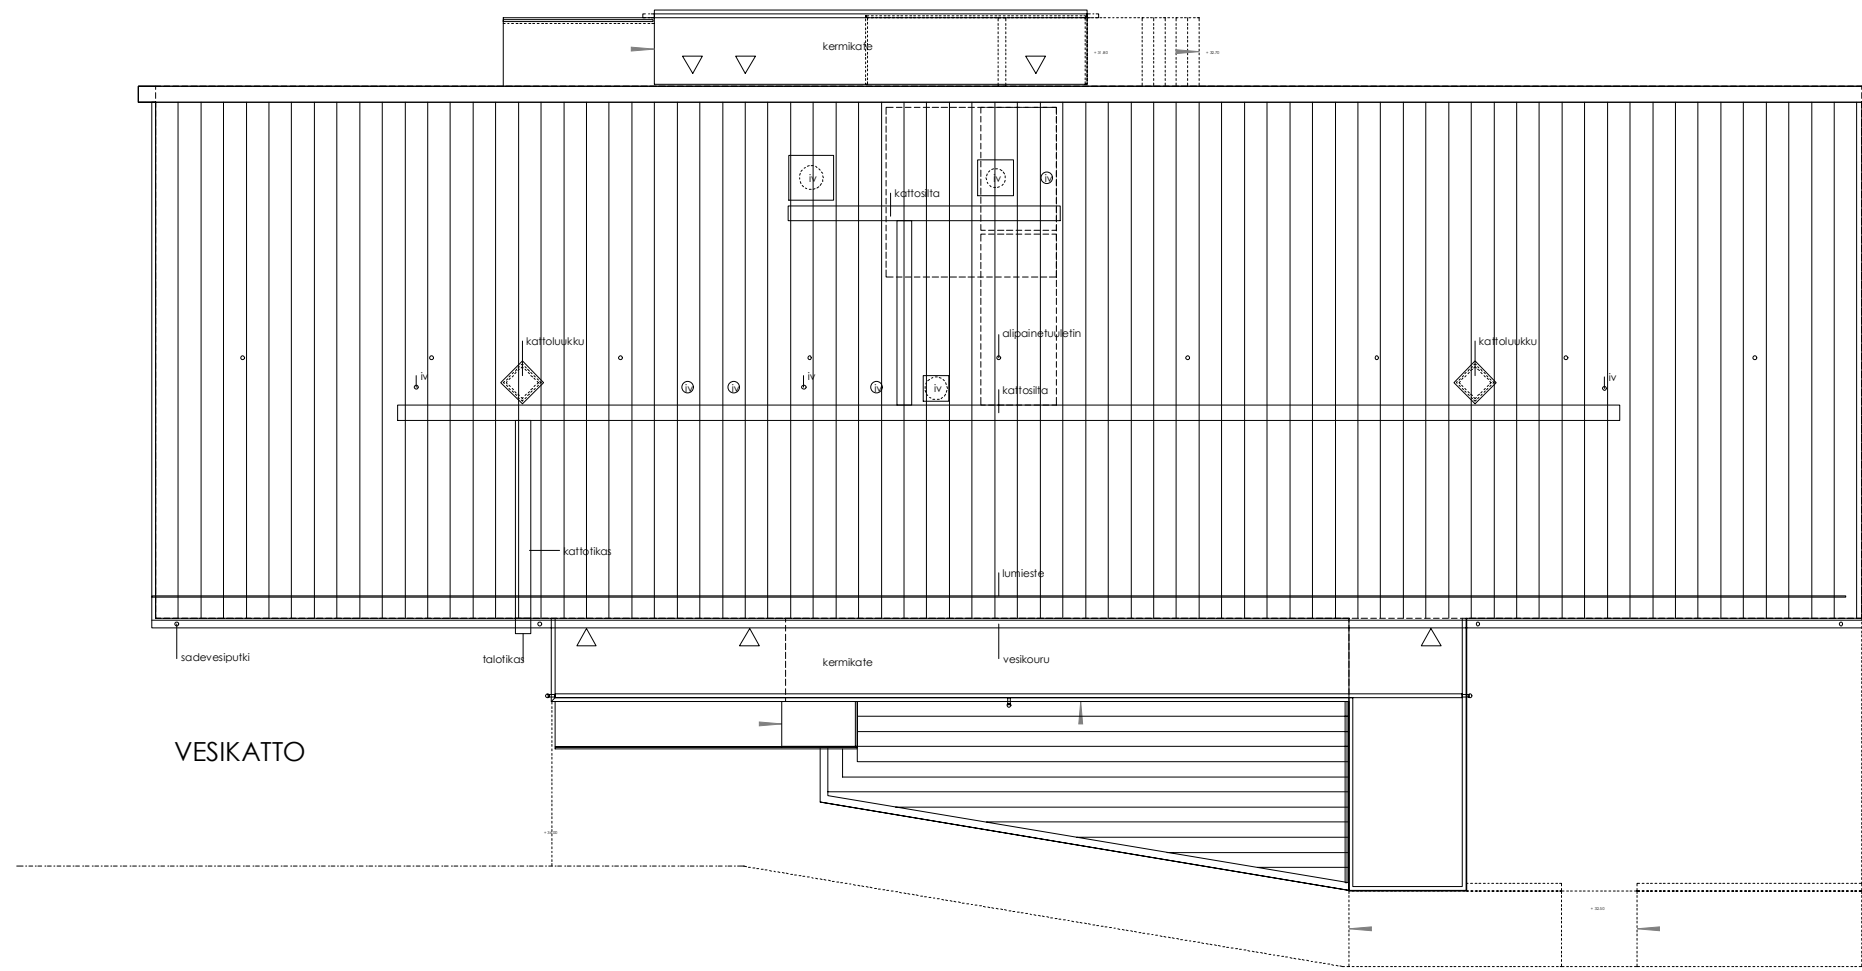


PIHARAKENNUS

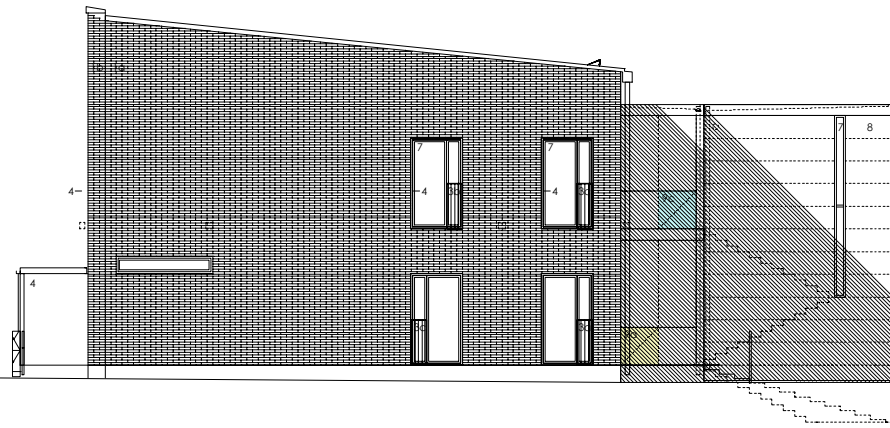


JULKISIVU LUOTEeseen

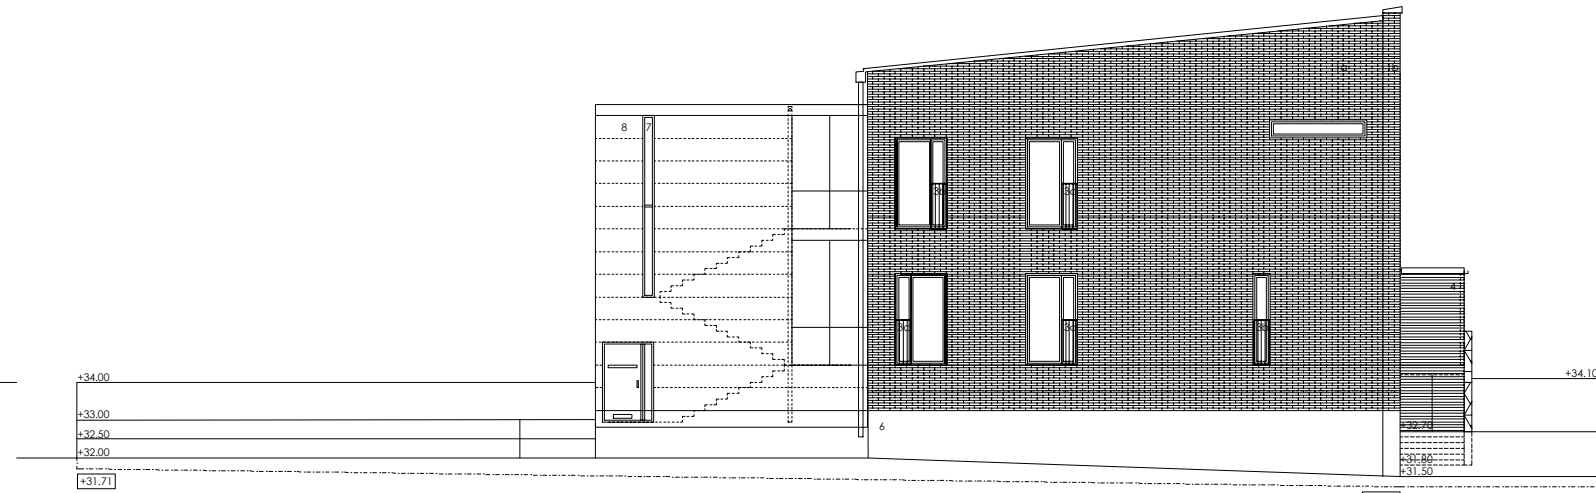


JULKISIVU KAAKKOON

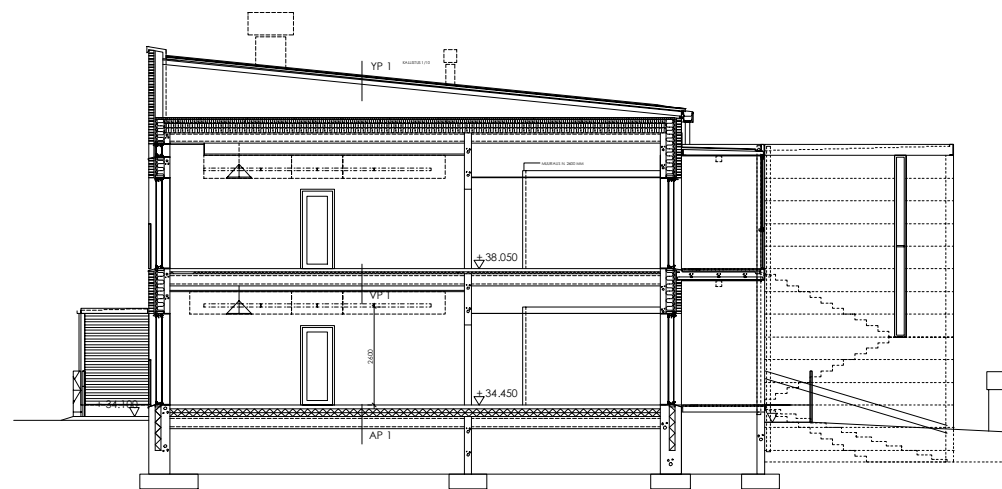


LEIKKAUS A-A

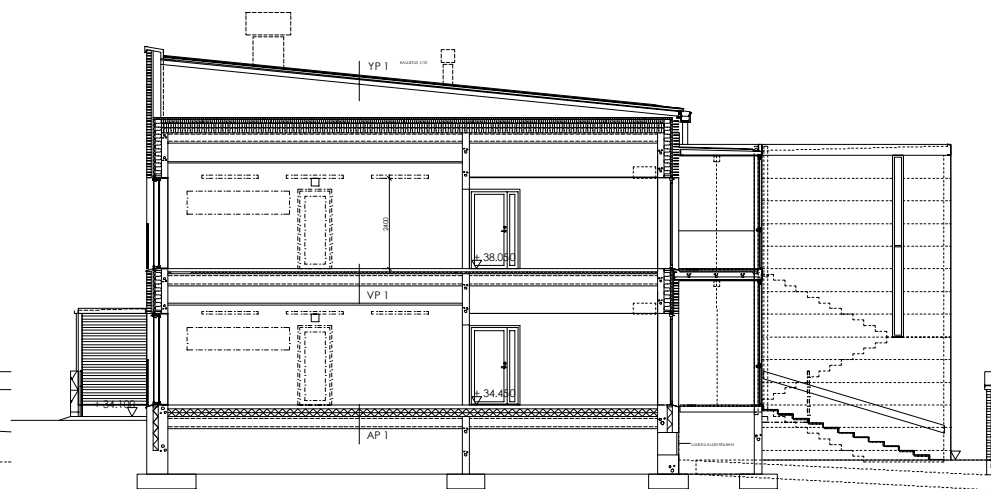

LEIKKAUS B-B

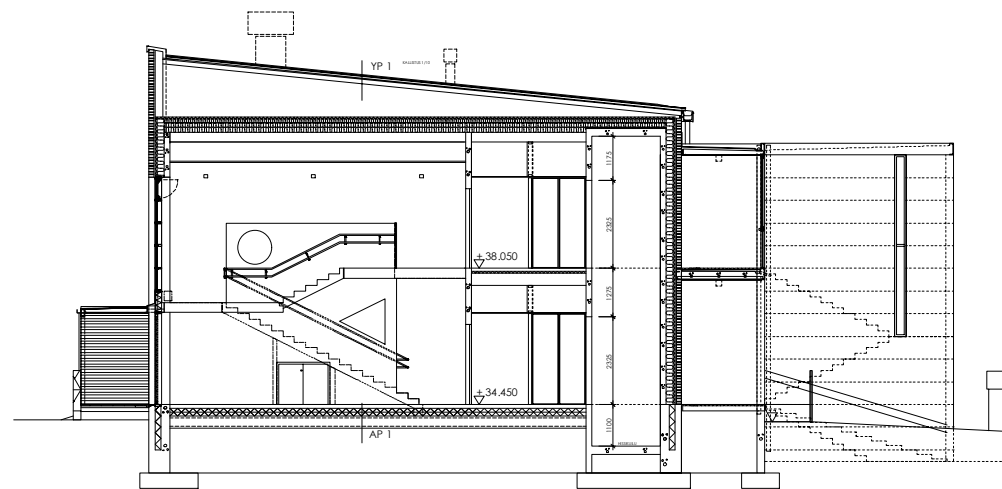

LEIKKAUS C-C

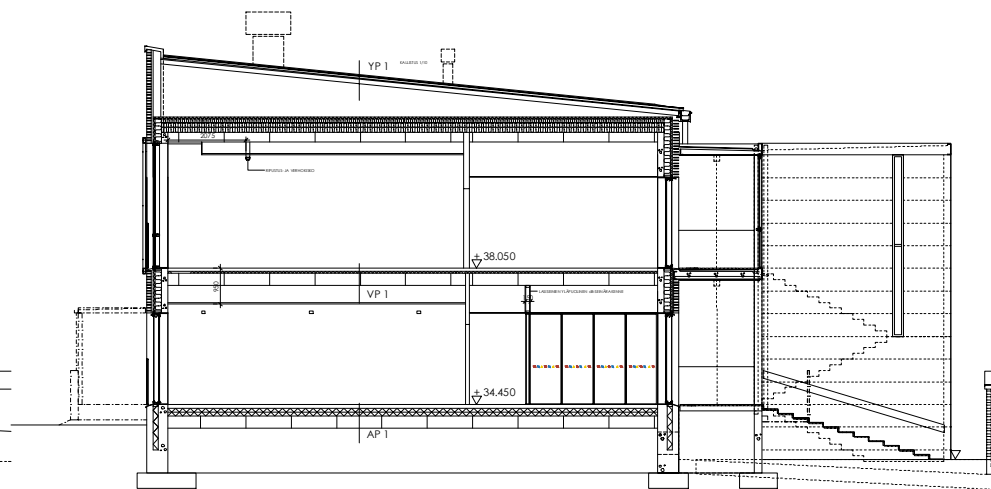

LEIKKAUS D-D

JULKISIVUMATERIAALIT:

1. PUHTAAKSIMUURATTU TIILI
1a RETRO SUPERWHITE 285x135x60, SAUMA 140 JERES
1b RETRO HARMAA, SAUMA 155 PUDAS
2. KONESAUMATTU PELTI
VÄRI RR 21, VAALEA HARMAA (RAL 7040)
3. POLTTOMAALATTU TERÄS
3a RAL 1021, KELTAINEN
3b RAL 3016, PUNAINEN
3c RAL 5015, SININEN
4. POLTTOMAALATTU TERÄS / ALUMIINI RAL 7040, HARMAA
5. LIUSKEKIVI, ALTAN HARMAA VERHOUSKIVI
6. BETONI
7. LASI
8. SEMENTTIKUITULEVY, ERI VÄREJÄ
9. LAMINOITU VÄRILASI, KERROSLASI OY, ERI VÄREJÄ:
a: KL44 KELTAINEN, b: KL45 PUNAINEN, c: KL46 SININEN
10. VAAKAPONTTILAUTA, UULA PETROOLIÖLJYMAALI
10a 00 VALKOINEN
10b 1509 USVA


LPK LOUHIKKO
LUONNOSUUNNITELMA 1/200
LEIKKAUKSET JA PÄÄDYT 01.02.2018
KYMP / ARKKITEHTUURITIIMI / PL



JULKISIVU LOUNAASEEN

JULKISIVUMATERIAALIT:

1. PUHTAAKSIMUURATTU TIILI
1a RETRO SUPERWHITE 285x135x60, SAUMA 140 JERES
1b RETRO HARMAA, SAUMA 155 PUDAS
2. KONESAUMATTU PELTI
VÄRI RR 21, VAALEA HARMAA (RAL 7040)
3. POLTTOMAALATTU TERÄS
3a RAL 1021, KELTAINEN
3b RAL 3016, PUNAINEN
3c RAL 5015, SININEN
4. POLTTOMAALATTU TERÄS / ALUMIINI RAL 7040, HARMAA
5. LIUSKEKIVI, ALTAN HARMAA VERHOUSKIVI
6. BETONI
7. LASI
8. SEMENTTIKUITULEVY, ERI VÄREJÄ
9. LAMINOITU VÄRILASI, KERROSLASI OY, ERI VÄREJÄ:
a: KL44 KELTAINEN, b: KL45 PUNAINEN, c: KL46 SININEN
10. VAAKAPONTTILAUTA, UULA PETROOLIÖLJYMAALI
10a 00 VALKOINEN
10b 1509 USVA

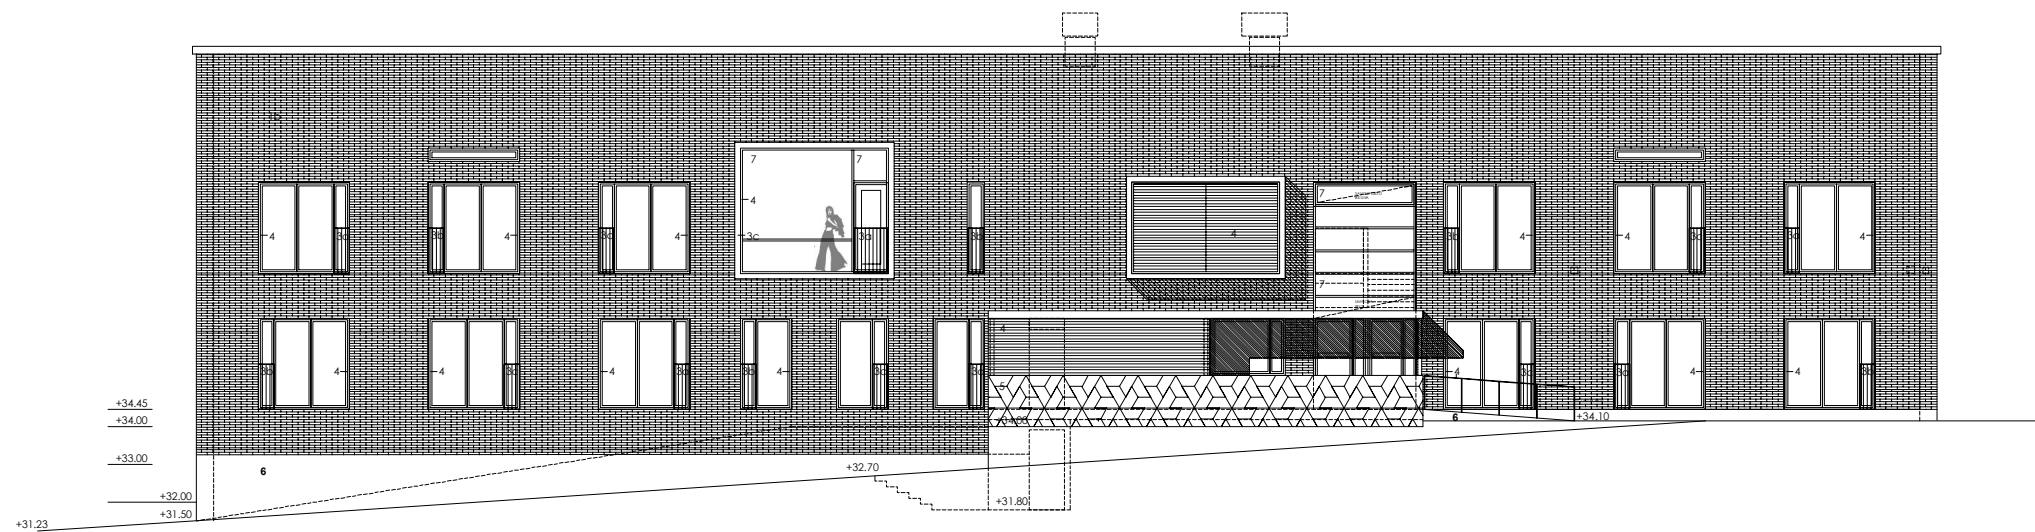

JULKISIVU KOILLISEEN

LPK LOUHIKKO
LUONNOSSUUNNITELMA 1/200
PITKÄT JULKISIVUT 01.02.2018
KYMP / ARKKITEHTUURITIIMI / PL