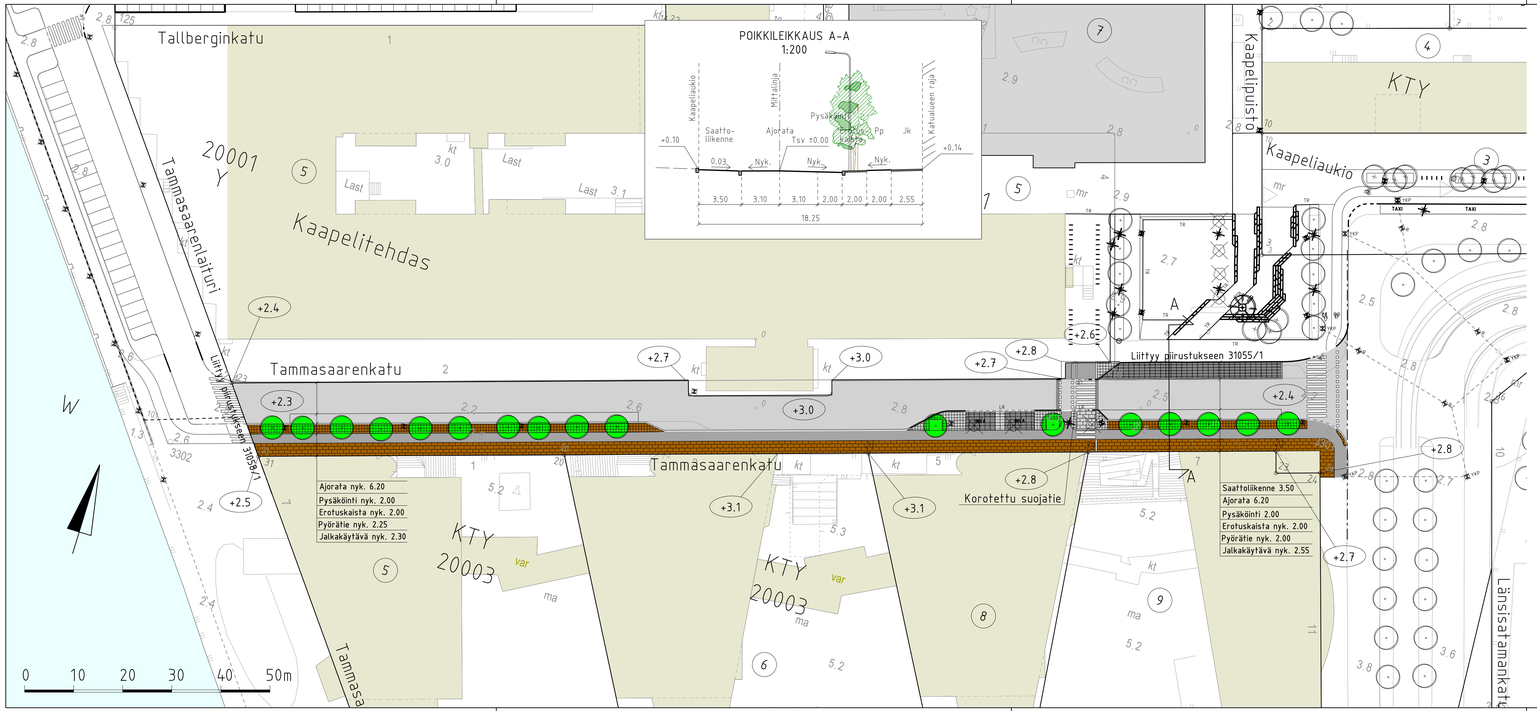

POIKKILEIKKAUS A–A
1:200

PIIRUSTUSMERKINNÄT

- Ajorata, asfalttia
- Jk/Pp asfalttia
- Betonikiveys, harmaa, nykyinen/uusi
- Noppakivi, harmaa, nykyinen/uusi
- Luonnonkivilaatta, harmaa
- Nupukiveys, musta
- Nupukiveys, harmaa
- Nykyinen lehtipuu
- Poistettava puu
- +3.0 Kadun likimääräinen korkeusasema
- Reunatuki, luonnonkivi, harmaa
- Reunatuki, madallettu/luiskattu, luonnonkivi, harmaa
- Reunatuki, upotettu, luonnonkivi, harmaa
- 2:n kiven harmaa noppakiviraita
- 3:n kiven harmaa noppakiviraita
- Valaisinpylväs
- Valaisinpylväs, nykyinen

Katu kuivatetaan hulevesiviemäreillä, jotka liitetään Tammasaarenkadun olemassa oleviin viemäreihin.

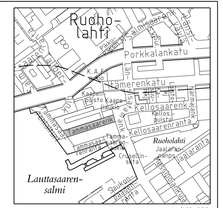

Helsinki Kaupunkiympäristön toimiala
www.hel.fi
sähköposti: etunimi sukunimi@hel.fi

KAUP.OSA, OSA-ALUE
20. Länsisatama

TAMMASAARENKATU

Katusuunnitelma

MK	LIITTYY	NRO	KHS		
	KORVAA	31056/1	KYLK		
1:500	KORVATTU	TASOKOORDINAATISTO: ETRS-GK25	HYV.	22.5.2019	Reetta Putkonen
1:200	ASEMAKAAVA 12492	KORKEUSJÄRJESTELMÄ: N2000	TARK.	22.5.2019	Ismo Rantanen
	LIIKENNES. 6785		PROJ.	22.5.2019	Petra Rantalainen
			HYV.	3.10.2018	Erika Mäisti-Hämäläinen
			TARK.	3.10.2018	Paavo Åvist
			LAAT.	3.10.2018	Vesa Siltanen

SITOWISE
Tuulikuja 2
02100 Espoo
020 747 6000
www.sitowise.com