


6.10.2021 14:15:30

16703 LPA

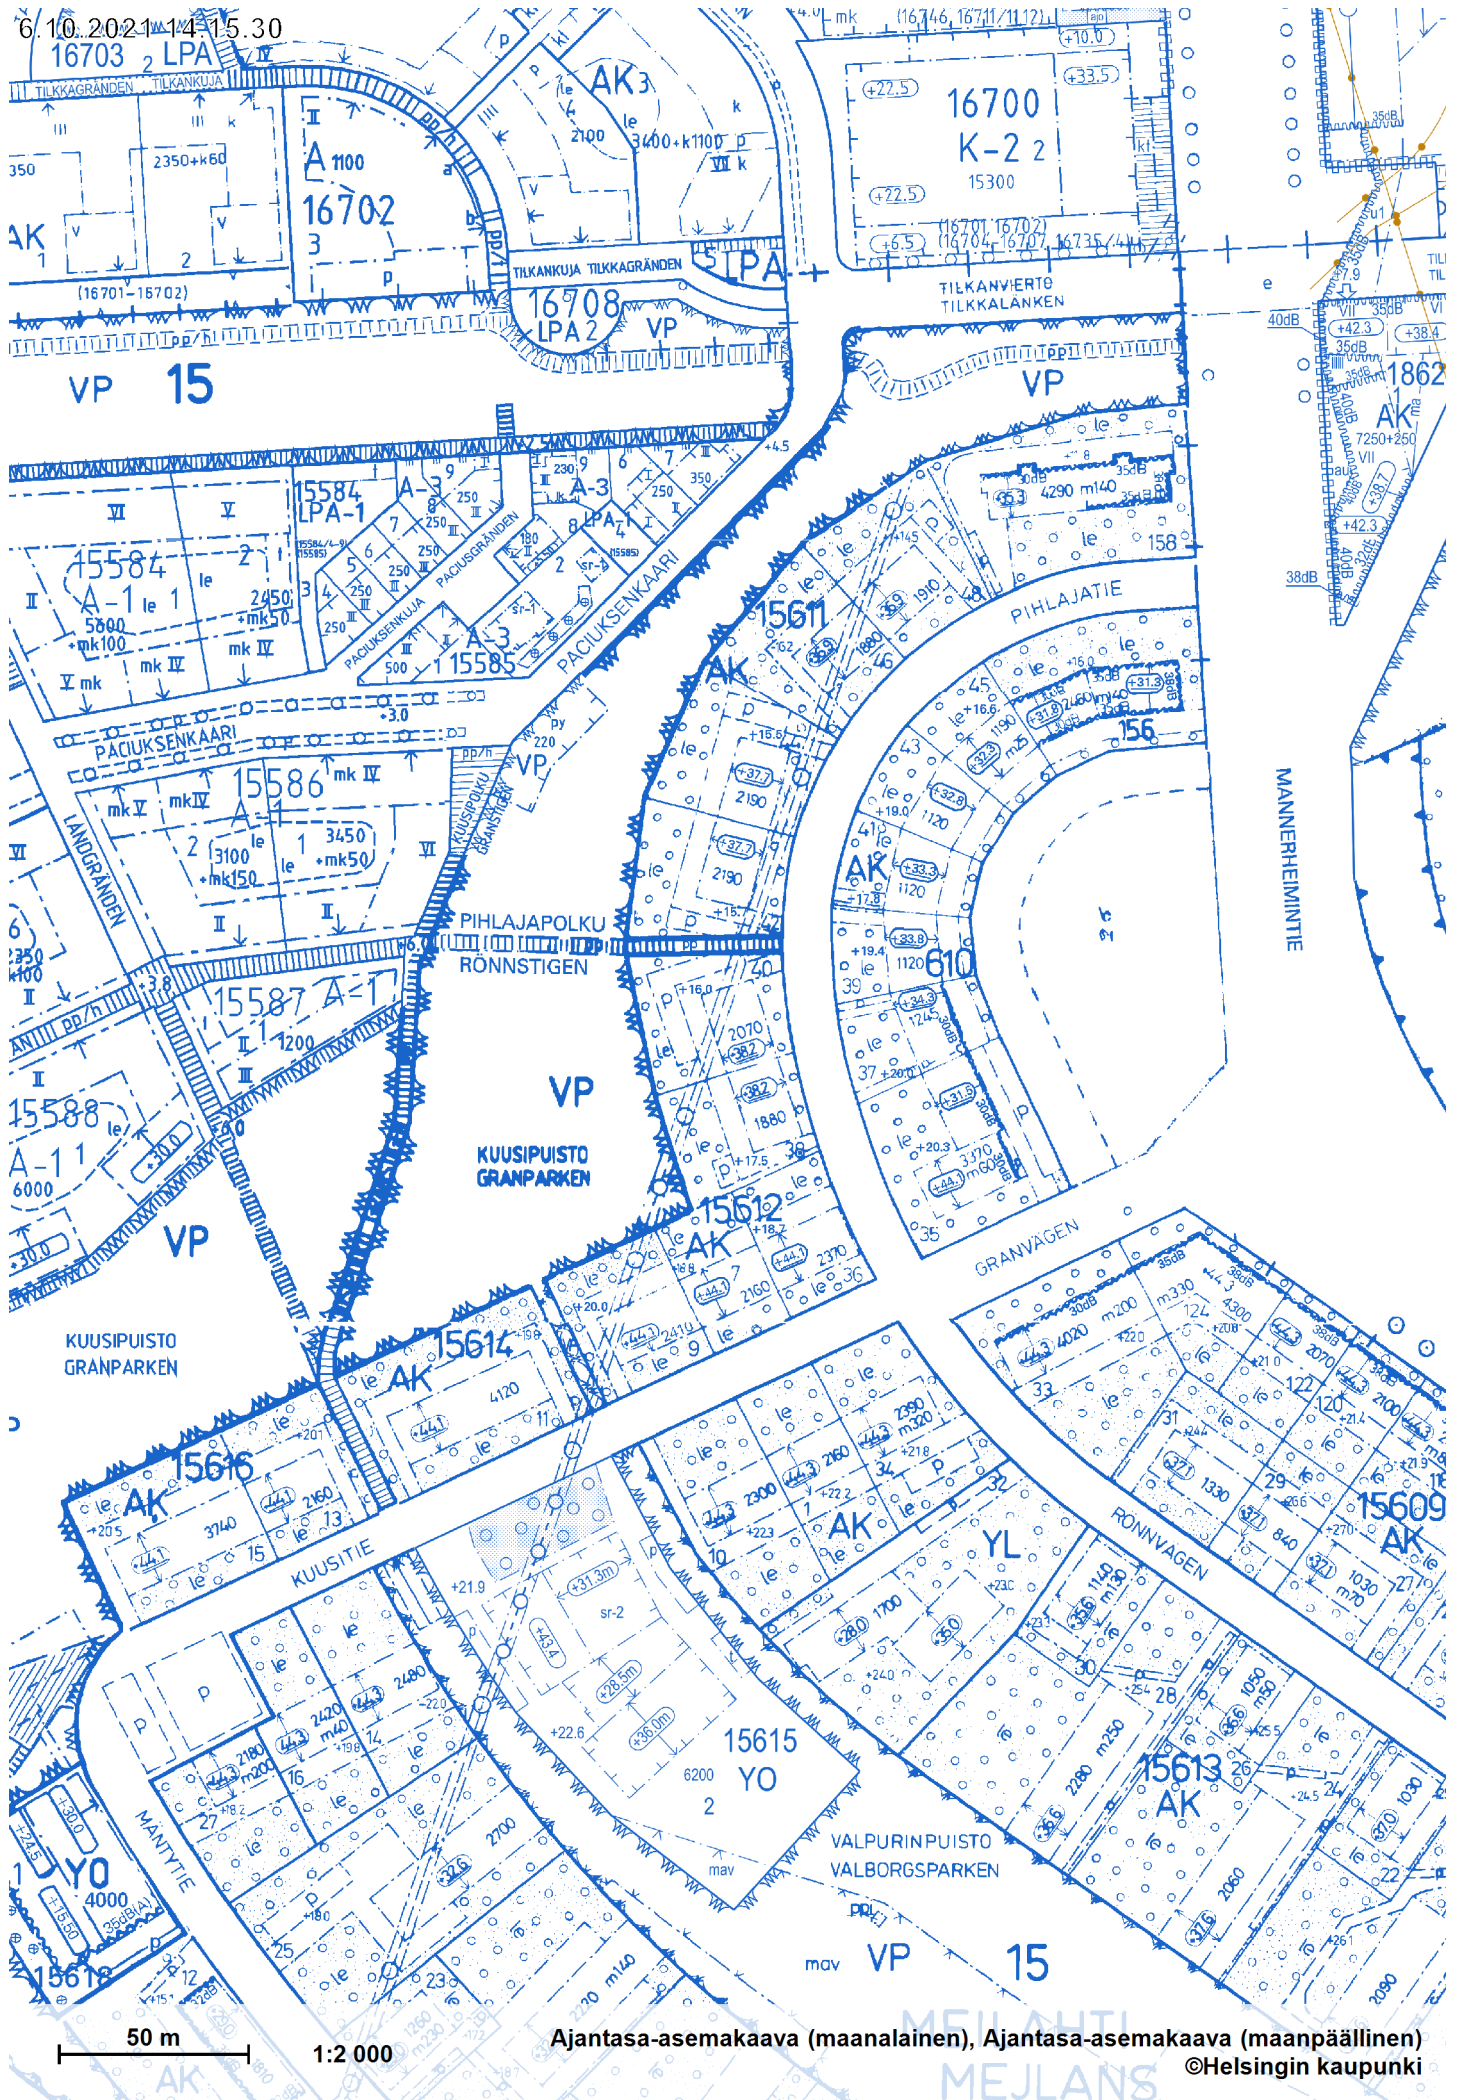

50 m

1:2 000

Ajantasa-asemakaava (maalainen), Ajantasa-asemakaava (maanpäällinen)

©Helsingin kaupunki

MEJLANTIE  
MEJLANS