


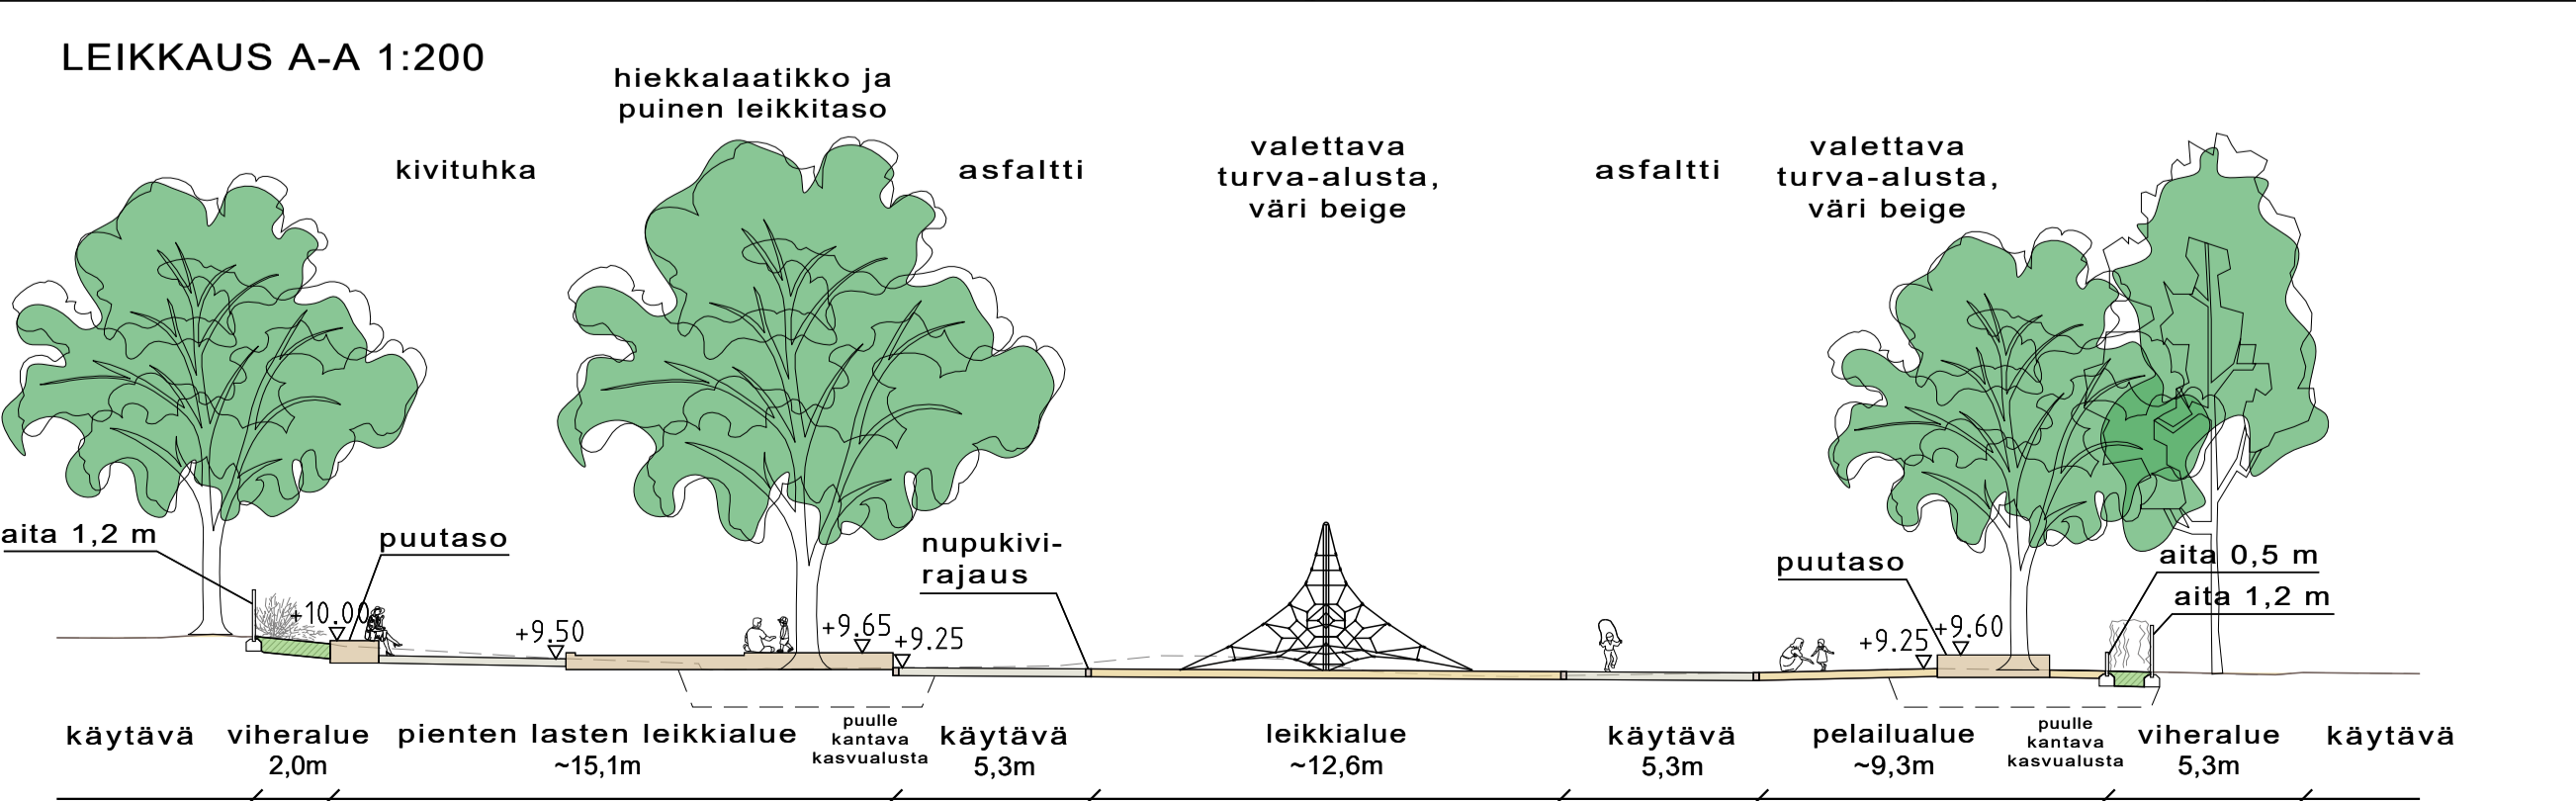

PIIRUSTUSMERKINNÄT

	Nykyinen lehtipuu 47 kpl		Reunus/reunakivi paasikivistä, korkeus 0-400 mm, punertava
	Istutettava lehtipuu 37 kpl (+ 6 kpl suunnittelalueen ulkopuolella)		Luonnonkiviportaat, punertava
	Poistettava lehtipuu 37 kpl (+ 6 kpl suunnittelalueen ulkopuolella)		Luonnonkiviaskelmat
	Säilytettävä lehtipensas		Kolmilanka-aita, h=1200/500 väri RAL 6012 (tummanvihreä)
	Lehtipensas, matala ja korkea		Huolto- ja käyntiportti, leveys 3000, väri RAL 6012 (tummanvihreä)
	Perenna		Käyntiportti, leveys 1100, väri RAL 6012 (tummanvihreä)
	Uusi/uusittava nurmi, A2		Pyöräteline, väri RAL 7021 (tummanharmaa)
	ASF Asfaltti, harmaa		Infotaulu
	KT Kivituikka, harmaa		Penkki
	LH Leikkihiekka		Puinen penkki/taso
	TH Turvasora		Puinen reunatuki (hyötypuutarha)
	TA Turva-alue, hiekanvärinen		Roska-astia
	Nupukiveys, sekaväri, pinta ristipäähakkattu		Teräspollari, irrotettava malli
	Puutaso		Vesileikki
	S Sorapinta, harmaa		Leikkivälineet, koripallokori
	Nupukivireunus, luonnonkivistä, leveys 1 kivi, sekavärinen kierrätyskivi		Poistettava valaisin
	Reunakivi luonnonkivistä, punertava kierrätyskivi		Pylväsvalaisin, uusittava ristikkopylväs
			Nykyinen / uusi sadevesikaivo
			Likimääräinen korkeusasema
			Nykyinen puistoalue, ei toimenpiteitä
			Suunnittelalueen raja



- ### LEIKKIVÄLINEET
- | | | |
|--------------------|--------------------------|-------------------|
| 1. Minikeinu | 11. Tasapainoilunappi | 18. Kuulapeli |
| 2. Monitoimiväline | 12. Tasapainoilupuomi | 19. Muistipeli |
| 3. Hiiri-puuläimet | 13. Karuselli | 20. Kiipeilytelne |
| 4. Kiikkulauta | 14. Tasapainoilurata | |
| 5. Jousikiikki | 15. Pompumatto | |
| 6. Lammas-puuläin | 16. Riippukeinu | |
| 7. Karuselli | 17. Keinu; | |
| 8. Liukumäki | -2 vauvaistuina | |
| 9. Karuselli | -5 lautaistuina | |
| 10. Kieppitelne | -1 lapsi-ikäinen -istuin | |
| | -2 linnunpesäistuina | |

Helsinki Kaupunkiympäristön toimiala		www.hel.fi	
05. Punavuori, 050. Punavuori		sähköposti: etunimi.sukunimi@hel.fi	
TEHTAANPUISTO			
Sepänkatu 2			
Puistosuunnitelma			
1:500	KORVAA	VIO 6211/1	KHS
1:200	KORVATTU	TASOKOORDINAATISTO: ETRS-GK25	KYLK
	ASEMAKAAVA	7715	HYV. 1.4.2022
	LIIKENNES.	KORKEUSJÄRJESTELMÄ: NZ000	TARK. 1.4.2022
			PROJ. 1.4.2022
			HYV. 25.3.2022
			TARK. 25.3.2022
			LAAT. 25.3.2022

WSP Finland Oy
 Pasilan asematie 1, 13. krs
 00520 Helsinki
 Puh: 0207 864 11