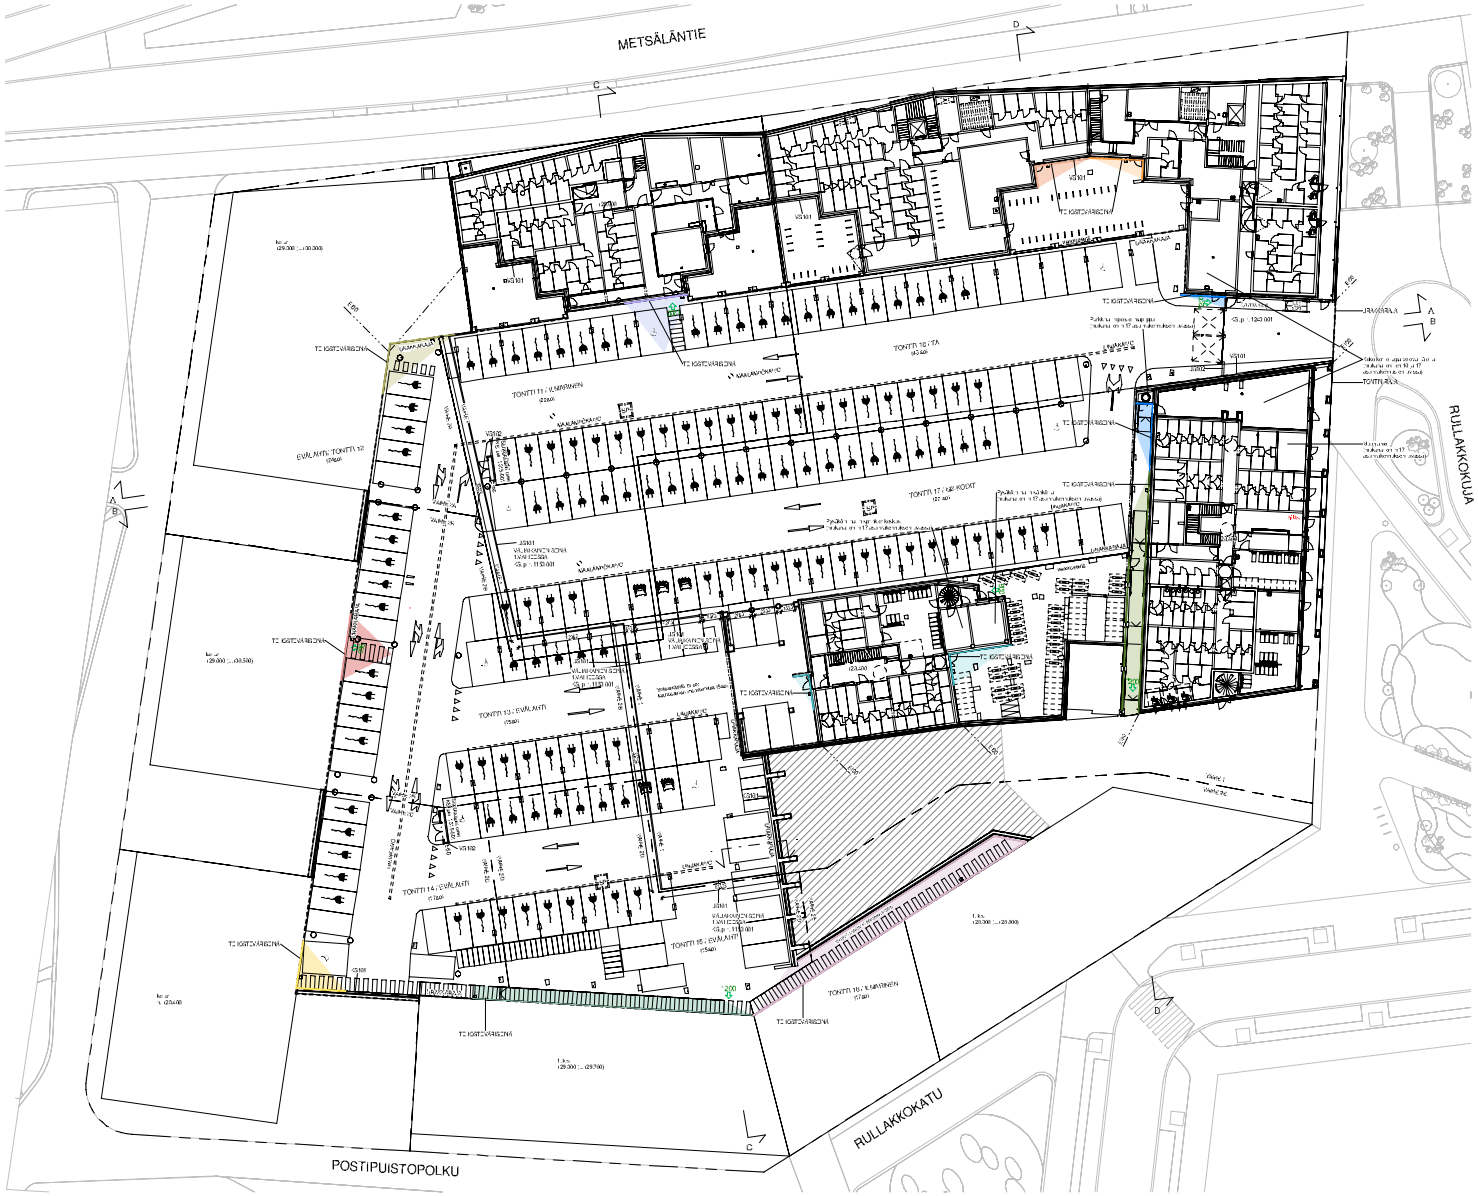

MITAT TARKISTETTAVA TYÖMAALLA

UUDISRAKENNUS

KOPIRUSTUS

Pysäköintihalli ja pihakansikortteli 17114

Kouvolan kaupunki

1:200

Playa

217

103-101

28.3.2022 Johanna Ojaranta, arc SAFA 55