

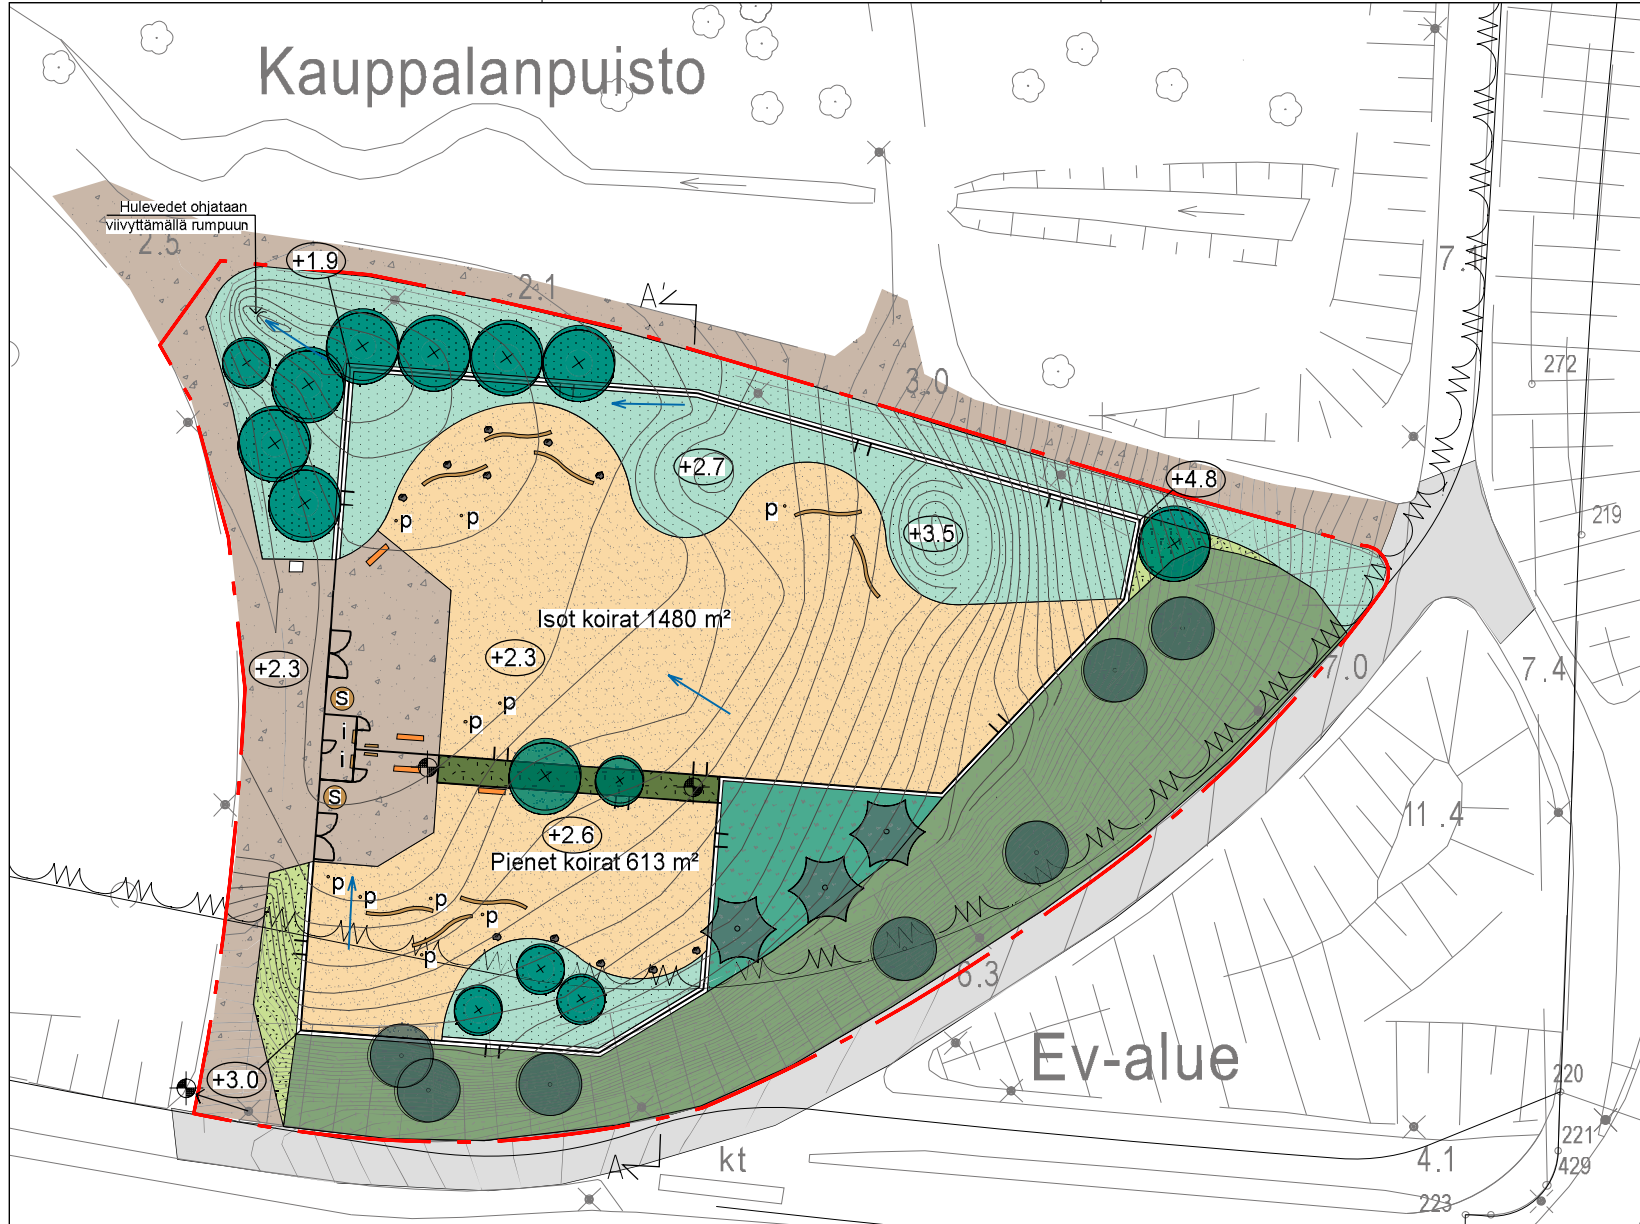


Kauppalanpuisto

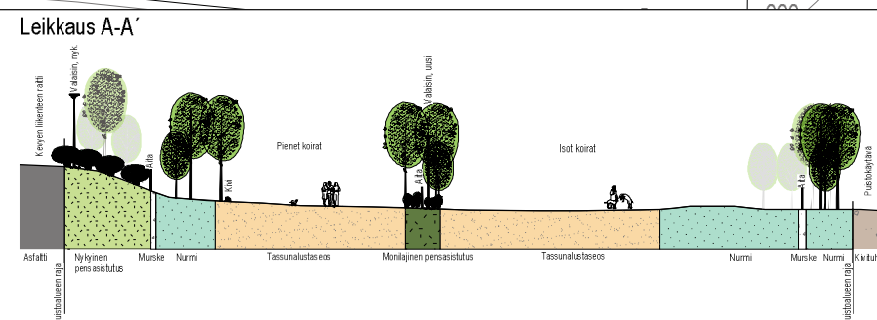

- PIIRUSTUSMERKINNÄT
- - - Suunnittelualan raja
 - Puistolueen raja
 - Nykyinen lehtipuu
 - Nykyinen havupuu
 - Uusi lehtipuu -kuorikatekehä
 - Lehtipensas, matala
 - Monilajinen lehtipensasistutus -aidattu matalalla kolmiverkkokaidalla
 - Nykyinen pensasistutus
 - Siirtonurmi
 - Niitty
 - Kivituhka
 - Tassunalustaseos (60% luonnonsora, 40% puunkuori)
 - Nykyinen asfaltti
 - Penkki
 - Infotaulu
 - Syväkeräysääliö
 - Pissipaalu
 - Hiekoitusastia
 - Siivousvälineeteline
 - Maakivi, upotettu, pyöreäkulmainen
 - Puunrunko
 - Huoltoportti, leveys 3,5 m - h=1,6m, väri RAL 6012 Black Green
 - Käyntiportti, leveys 1m - h=1,6m, väri RAL 6012 Black green
 - Kolmilankaverkkokaista - väri RAL 6012 Black green - koira-aitauksen ympärillä h=1,6m - pensasistutuksen ympärillä h=0,5m - aidan rajautuessa kasvualustaan lisäään 30cm kivituhkakaista
 - Likimääräinen korkeusasema
 - Suunniteltu korkeuskäyrä
 - Hulevesien virtausuunta
 - Valaisin, nykyinen
 - Valaisin, uusi

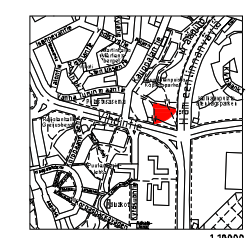

Helinki Kaupunkiympäristön toimiala		www.hel.fi	
KAUPUNSI, OSA-ALUE 29. Haaga		sähköposti: etunimi.sukunimi@hel.fi	
KAUPPALANPUISTON KOIRA-AITAUS Vihdintie - Hämeenlinnänväylä			
Puistosuunnitelma			
PK	LÄTTYY	NRG	KYS
1:200	KORVAA	VID 5975/1	YTLK
KORVATTU	*ASEKORONAATTO ETRS-GK25		MYK 3 - 20 9 Jussi Luoranen
ASENAKAAVA	KORVUUSJÄRJESTELMÄ N2000		TARK 3 - 20 9 Lina Vuolteen
LAKENNES.	10505		LAAT. 13.12.2018 WSP Finland Oy
			MYK 13.12.2018 M. Elo
			TARK. 13.12.2018 K. Teperi
			LAAT. 12.12.2018 J. Aho-Mantila

