

KAUPUNKIMITTAUSPALVELUT

2. Iltekartta  
soplmusalueesta 1

Kunta

Kaupunginosa

Helsinki

5. Punavuori

1:500 / A4

Kortteli

Laskija:

Karttalehti:


MRu

671496

Soplmusalue noin 1005 m<sup>2</sup>  
kiinteistöstä 91-5-9909-1 (5W1).



Helsingissä 26.8.2024

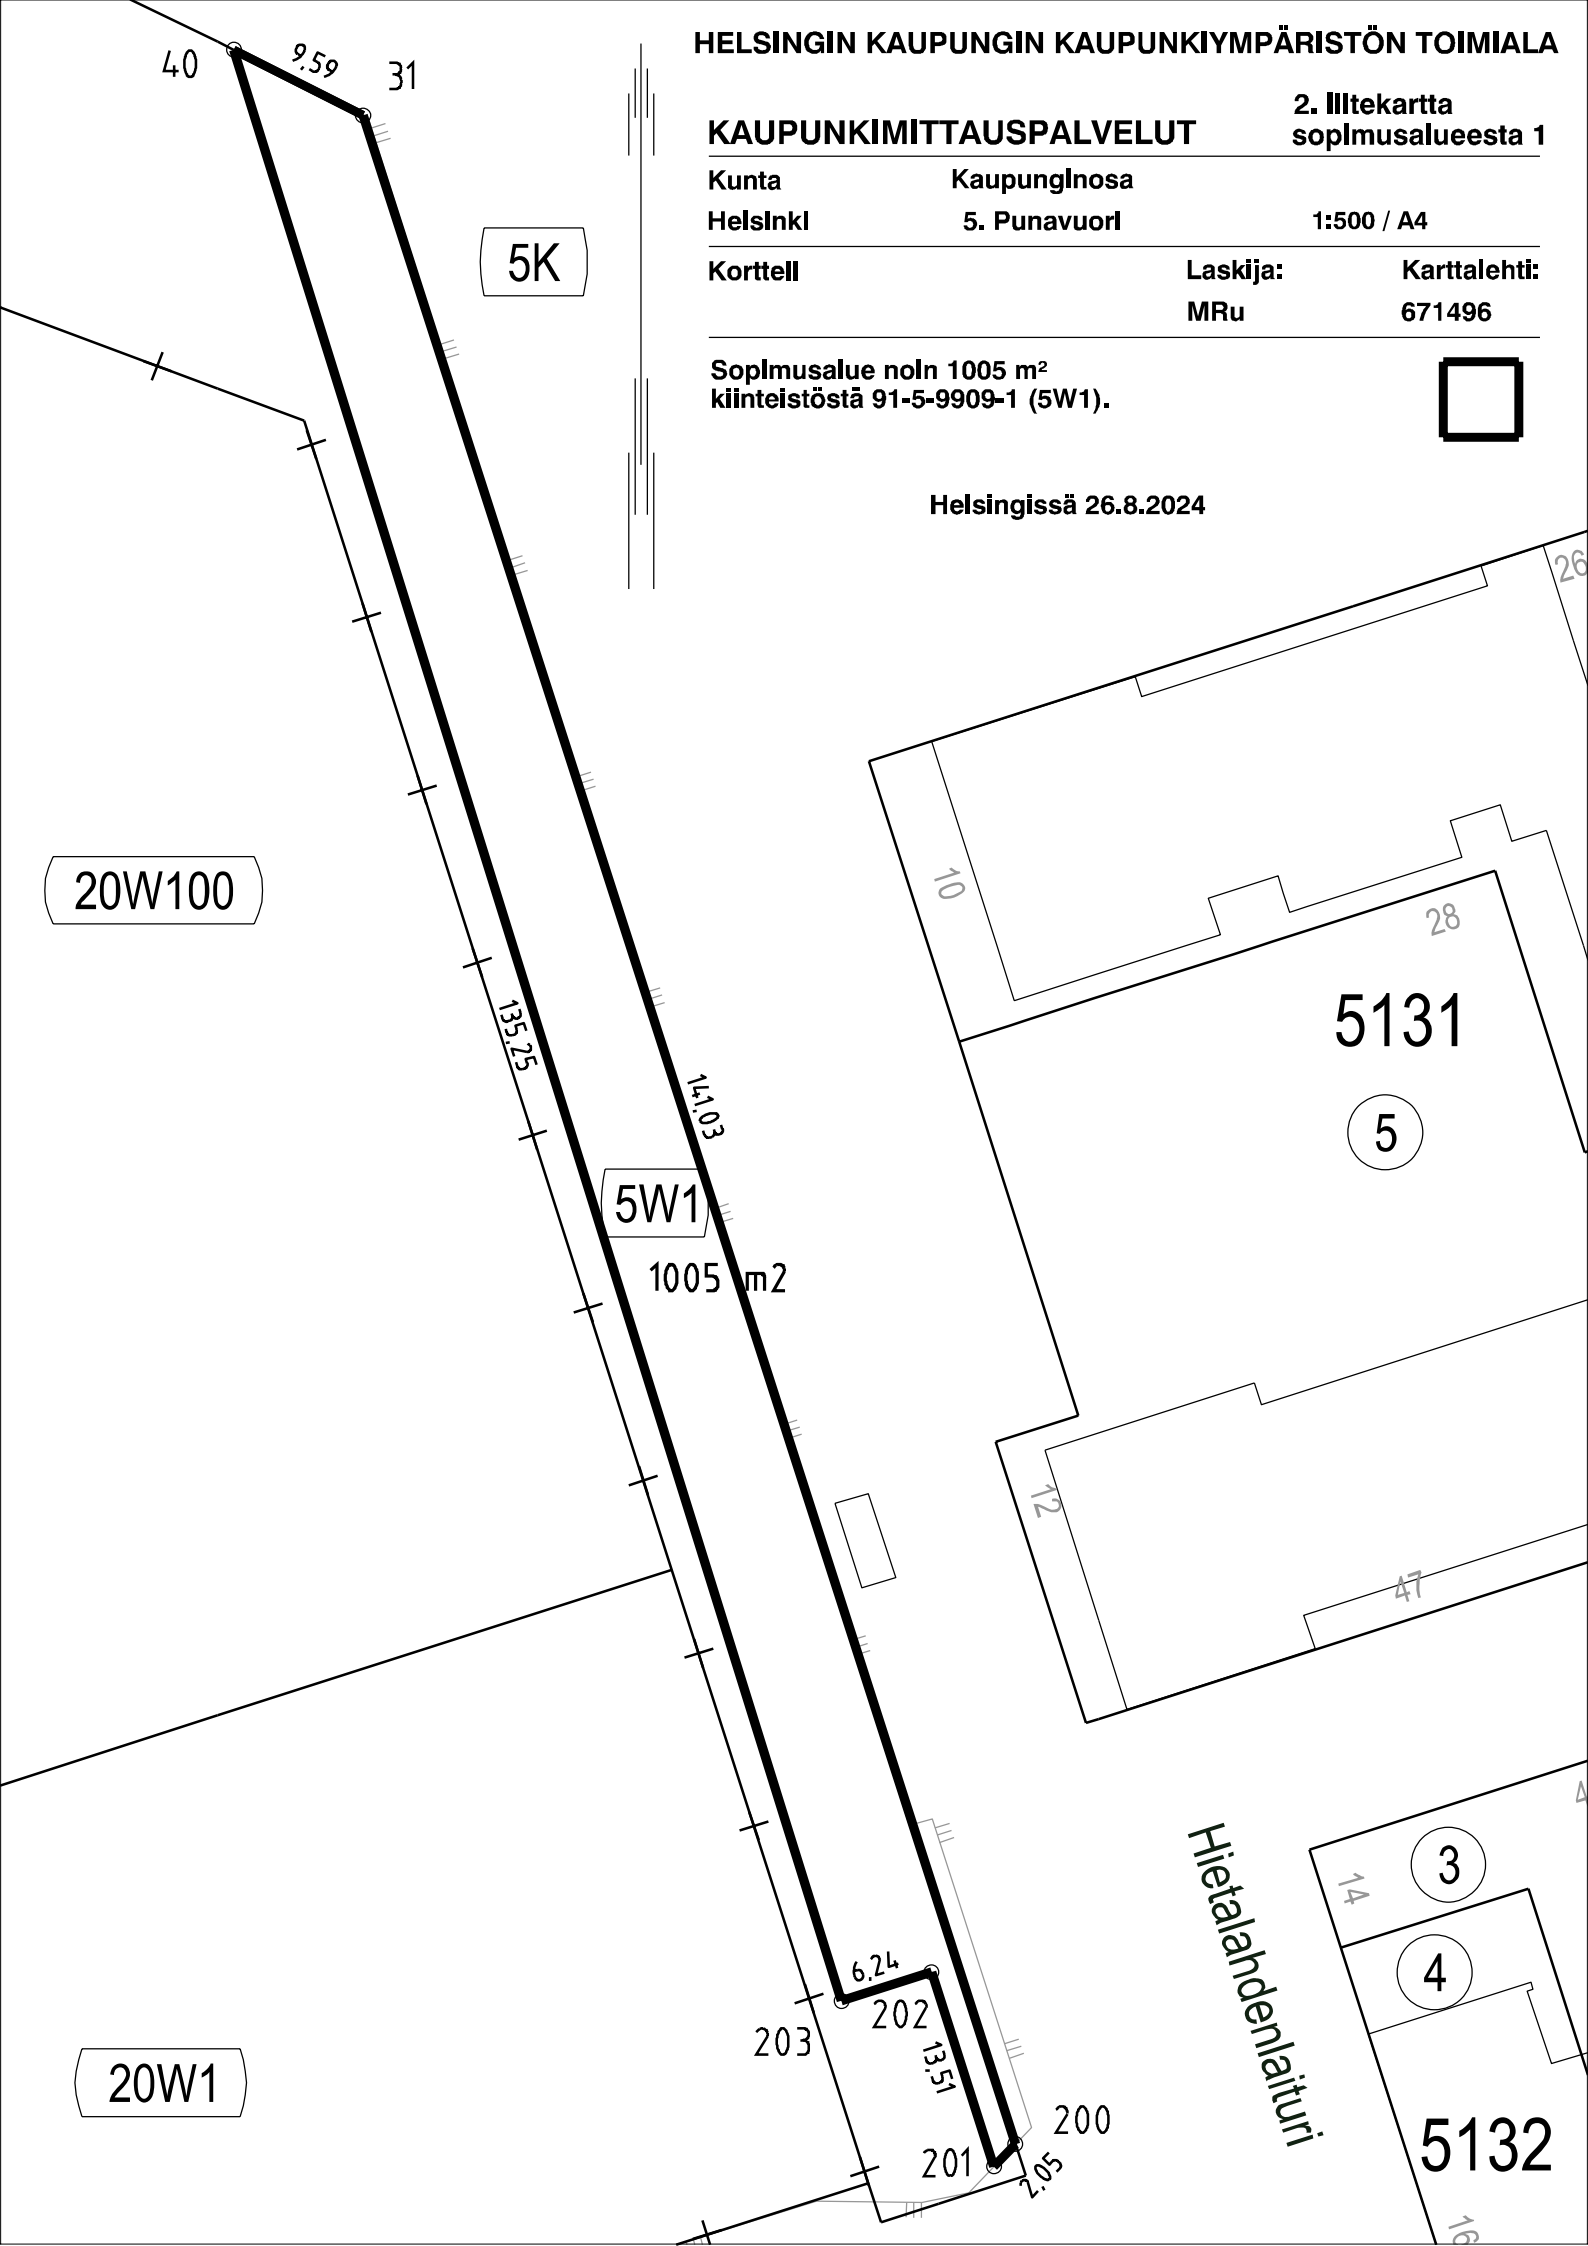

5K

20W100

5W1

1005 m<sup>2</sup>

5131

5

20W1

3

4

5132

Hietaandennalatuuri