Kaikki kaarresäteet tässä luonnoksessa ovat 25 metriä.

Raitiovaunut Artic 27,6 m / 2,4 m / 80 paikkaa ja
Pikaraitioaunu 45 m / 2,4 m / 25 paikkaa
Yhteensä 105 paikkaa

Sorvipaikka mitoitettu 45 m vaunulle

Huoltomonttu 3 x 45 m

Huoltotasot 3 x 59 m

Vuorokausihuolto 6 - 8 paikkaa

2 ennakkohuotopaikkaa
1 paikka 45 m
1 paikka 27,6 m

Huoltovaunun säilytyspaikka 14 m

Pesuhalli mitoitettu 45 m vaunulle

Ohiajoraide

Vaihteistot sisätiloissa

K.osa/Kylä 16	Korttel/Tila 16725	Tontti/Rn:o 1	Viranomaisen merkintöjä
Rakennuksen numero / Rakennustunnus			Koordinaatisto ja korkeusjärjestelmä ETRS, N2000
Rakennustoimenpide UUDISRAKENNUS			Piirustuslaji LUONNOS — Juoks. n:o
Rakennuskohteen nimi ja osoite RUSKEASUON VARIKKOKIINTEISTÖ OY RUSKEASUON RAITIOVAUNUVARIKKO NAUVONTIE 3 00280 HELSINKI			Piirustuksen sisältö SIJAINTIPIIRUSTUS RAITIOVAUNUVARIKKO — Mittakaavat 1:1000
ROCKPLAN Kallioraunnittelu Oy Rockplan Ltd Asemamiehenkatu 2, 00520 HELSINKI, Puh. 09-868 90300, Fax 09-868 90330			Suunnittelualu, työn n:o ja piirustuksen n:o ARK 1180-0001 — Muutos
Suunnittelut Vesa-Matti Lehtovaara, arkkitehti SAFA		Hyväksynyt	Pääsuunnittelija Vesa-Matti Lehtovaara, arkkitehti SAFA
Tarkastanut Ville Amila, arkkitehti		Piirtänyt VML	Päiväys 10.5.2019 — Tiedoston nimi

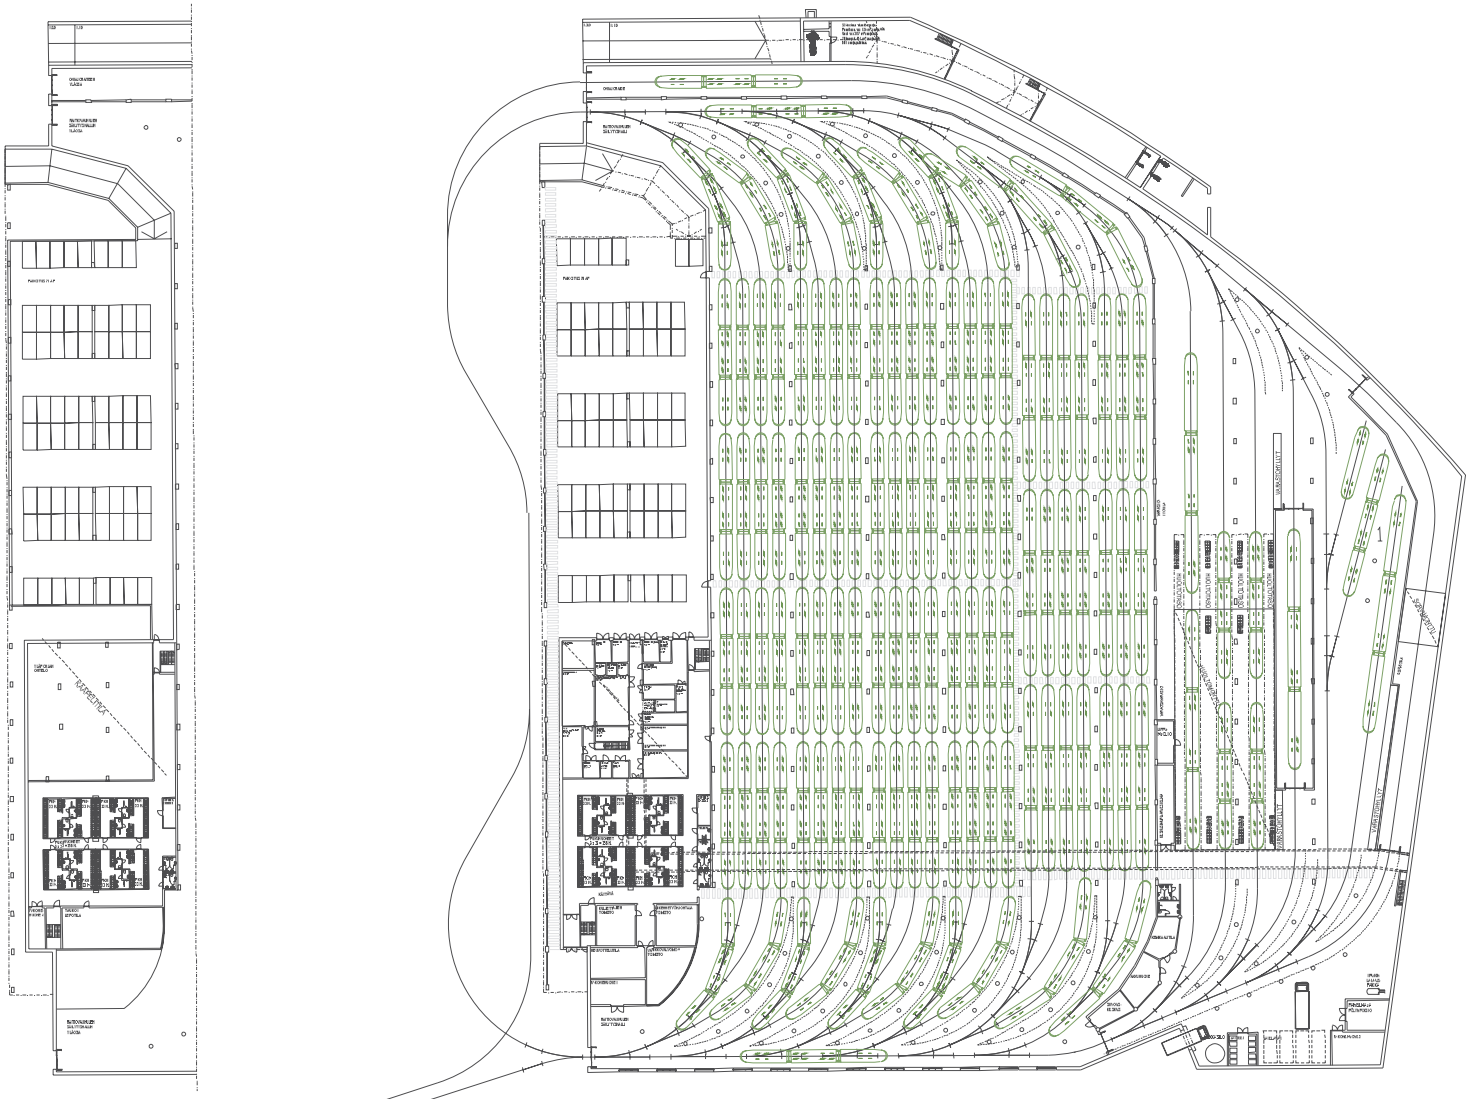

K.osa/Kylä 16	Korttel/Tila 16725	Tontti/R n:o 1	Viranomaisen merkintöjä
Rakennuksen numero / Rakennustunnus			Koordinaatisto ja korkeusjärjestelmä ETRS , N2000
Rakennustoimenpide UUDISRAKENNUS			Piirustuslaji LUONNOS
Rakennuskohteen nimi ja osoite RUSKEASUON VARIKKOKIINTEISTÖ OY RUSKEASUON RAITIOVAUNUVARIKKO NAUVONTIE 3 00280 HELSINKI			Piirustuksen sisältö POHJAPIIRUSTUS RAITIOVAUNUVARIKKO
ROCKPLAN Kallionsuunnittelu Oy Rockplan Ltd Asemamiehenkatu 2, 00520 HELSINKI, Puh. 09-868 93000, Fax 09-868 93030			Suunnitteluala, työn n:o ja piirustuksen n:o ARK 1180-0002
Suunnittelut Vesa-Matti Lehtovaara, arkkitehti SAFA		Hyväksynyt	Pääsuunnittelija Vesa-Matti Lehtovaara, arkkitehti SAFA
Tarkastanut Ville Annila, arkkitehti		Piirtänyt VML	Päiväys 10.5.2019

Mittakaavat 1:500

Muutos

Tiedoston nimi

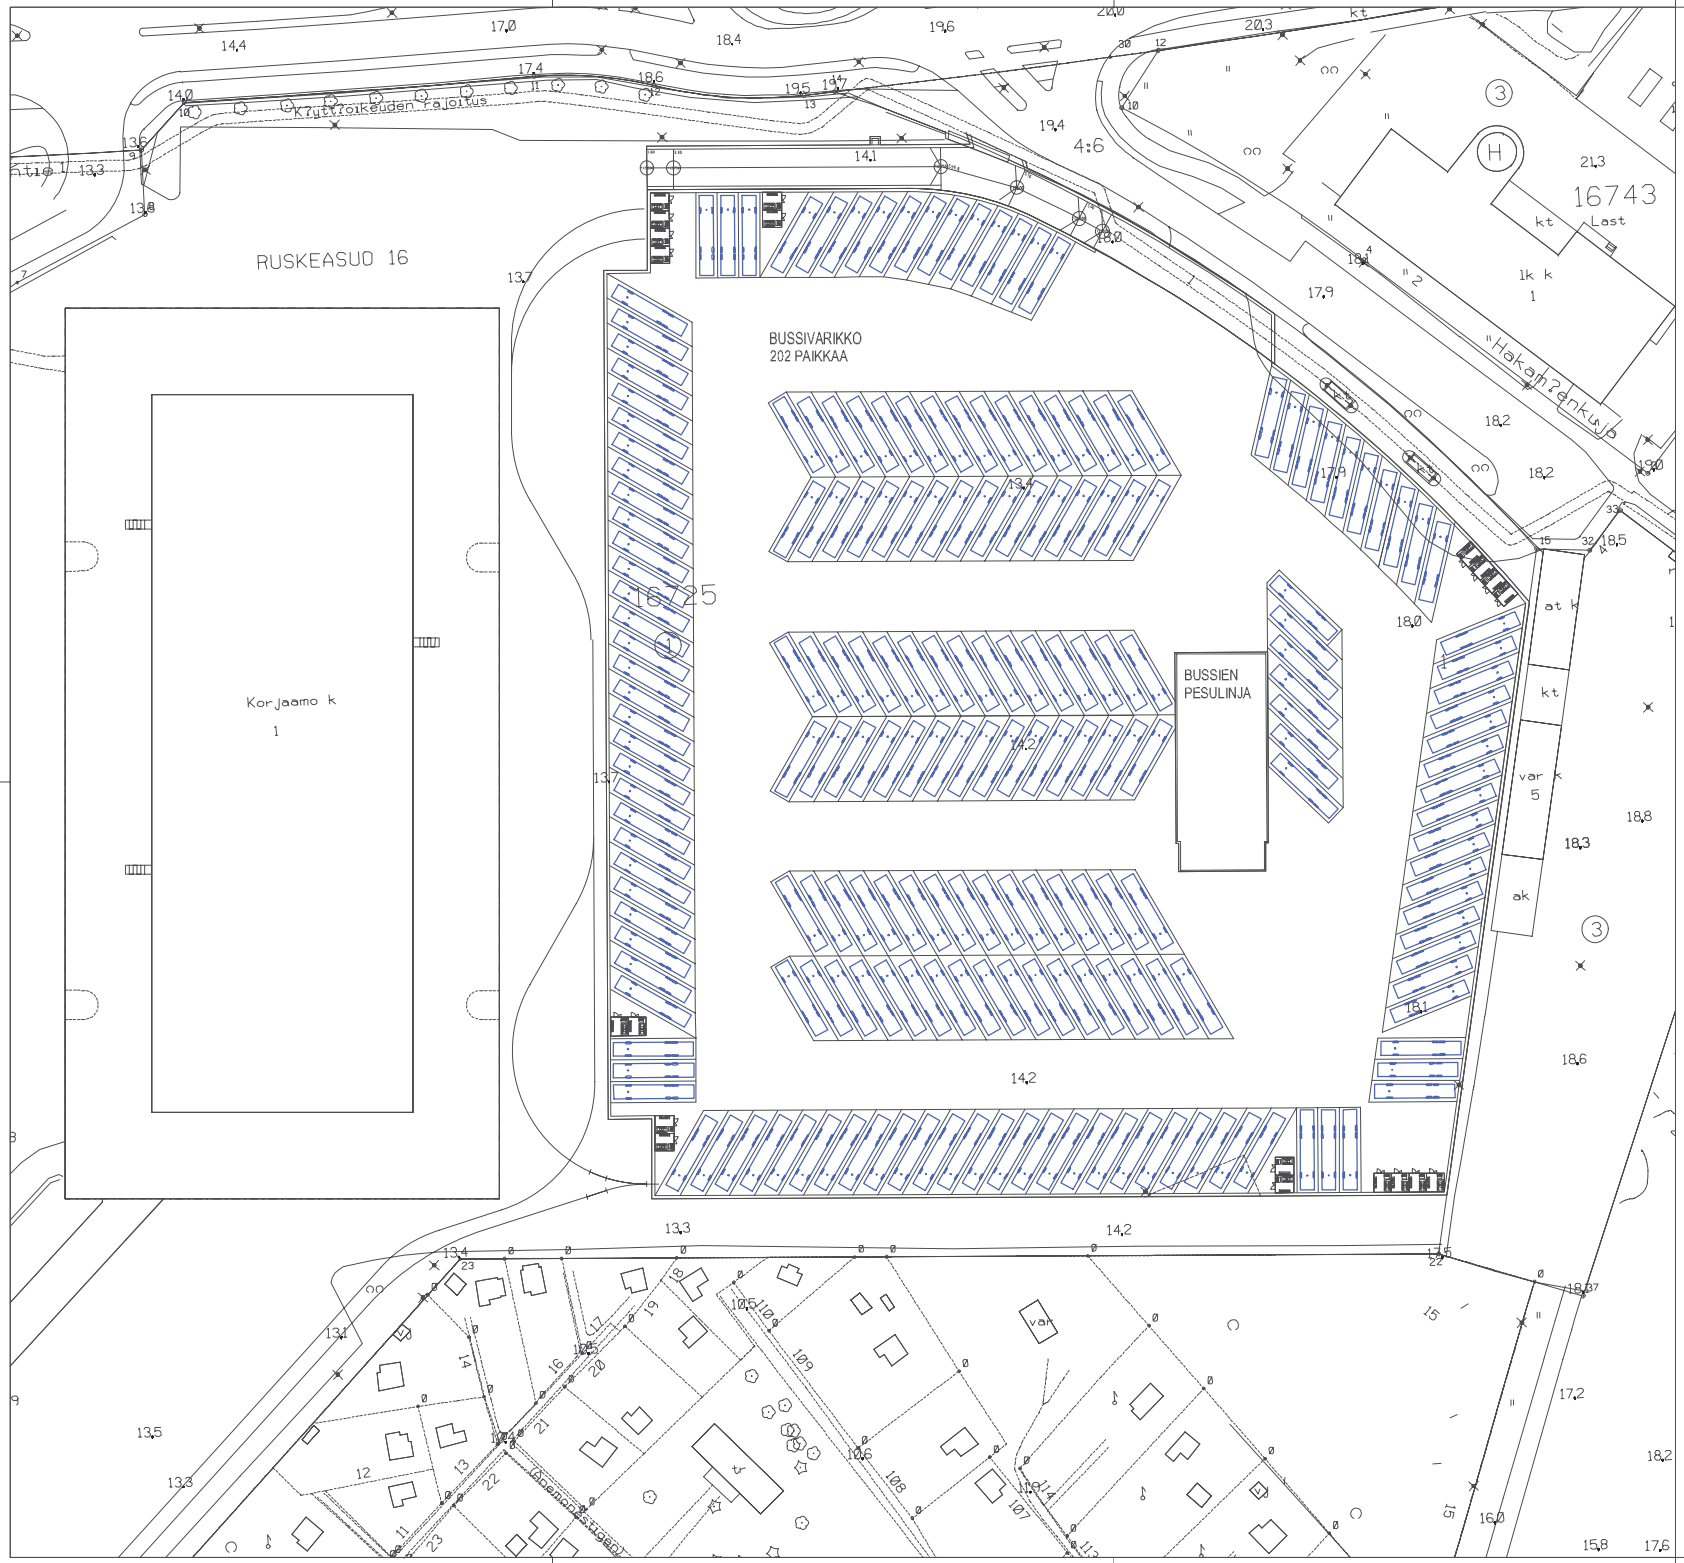

K.osa/Kylä 16	Korttel/Tila 16725	Tontti/R n:o 1	Viranomaisen merkintöjä
Rakennuksen numero / Rakennustunnus			Koordinaatisto ja korkeusjärjestelmä ETRS, N2000
Rakennustoimenpide UUDISRAKENNUS			Piirustuslaji LUONNOS Juoks. n:o
Rakennuskohteen nimi ja osoite RUSKEASUON VARIKKOKIINTEISTÖ OY RUSKEASUON RAITIOVAUNUVARIKKO NAUVONTIE 3 00280 HELSINKI			Piirustuksen sisältö POHJAPIIRUSTUS BUSSIVARIKKO Mittakaavat 1:500
ROCKPLAN Kallioraamittelu Oy Rockplan 186 Asemamiehenkatu 2, 00520 HELSINKI, Puh. 09-868 92002, Fax 09-868 92030			Suunnittelualä, työn n:o ja piirustuksen n:o ARK 1180-0003 Muutos
Suunnittelijat Vesa-Matti Lehtovaara, arkkitehti SAFA	Hyväksynyt		Pääsuunnittelija Vesa-Matti Lehtovaara, arkkitehti SAFA
Tarkastanut Ville Annila, arkkitehti	Piirtänyt VML		Päiväys 10.5.2019 Tiedoston nimi

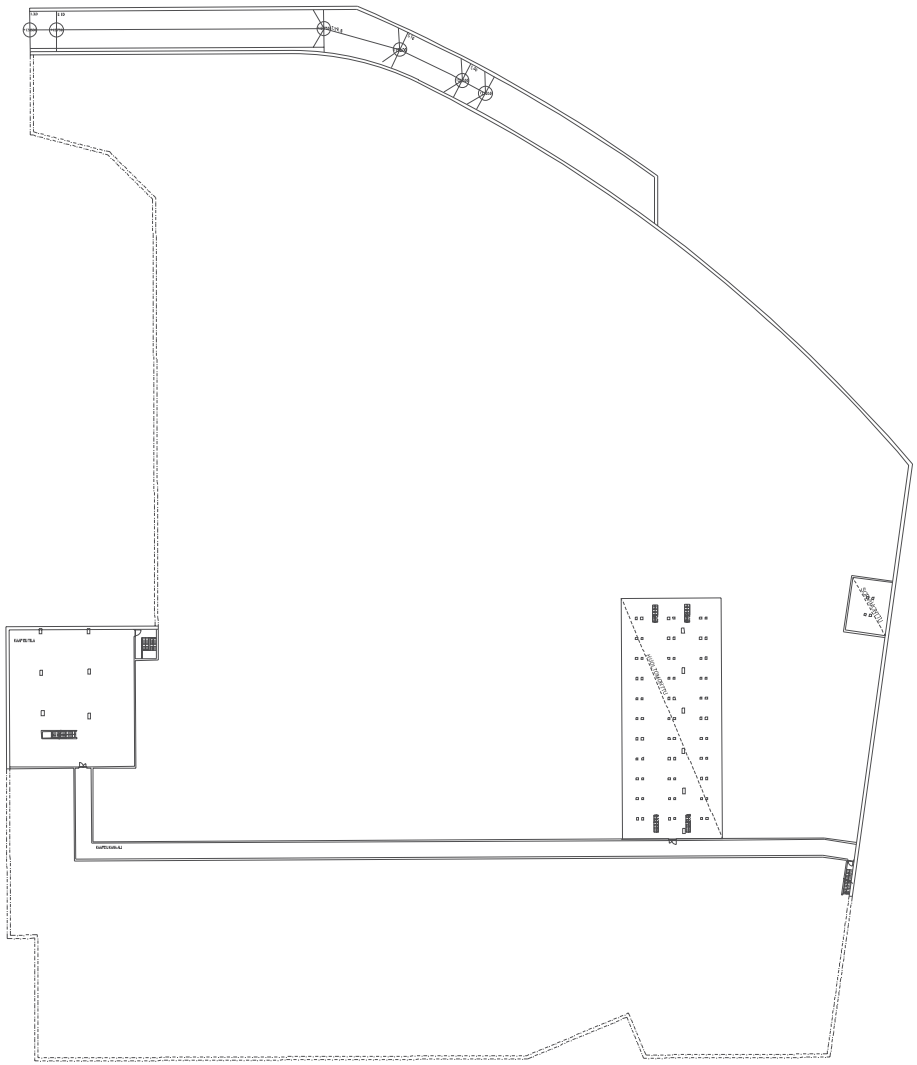

K.osa/Kylä 16	Korttel/Tilä 16725	Tontti/R n:o 1	Viranomaisen merkintöjä
Rakennuksen numero / Rakennustunnus			Koordinaatisto ja korkeusjärjestelmä ETRS , N2000
Rakennustoimenpide UUDISRAKENNUS			Piirustuslaji LUONNOS Juoks. n:o
Rakennuskohteen nimi ja osoite RUSKEASUON VARIKKOKIINTEISTÖ OY RUSKEASUON RAITIOVAUNUVARIKKO NAUVONTIE 3 00280 HELSINKI			Piirustuksen sisältö POHJAPIIRUSTUS TEKNINEN KERROS Mittakaavat 1:500
ROCKPLAN Kallioraamittelu Oy Rockplan 116 Asemamiehenkatu 2, 00520 HELSINKI, Puh. 09-868 98300, Fax 09-868 98330			Suunnittelualа, työn n:o ja piirustuksen n:o ARK 1180-0004 Muutos
Suunnittelut Vesa-Matti Lehtovaara, arkkitehti SAFA		Hyväksynyt	Pääsuunnittelija Vesa-Matti Lehtovaara, arkkitehti SAFA
Tarkastanut Ville Annila, arkkitehti		Piirtänyt VML	Päiväys 10.5.2019 Tiedoston nimi