






HEIKKINEN-KOMONEN
ALEKSIS KIVEN KATU 49, HELSINKI
Näkymä Aleksis Kivenkadulta
Helsinki

28.1.2019





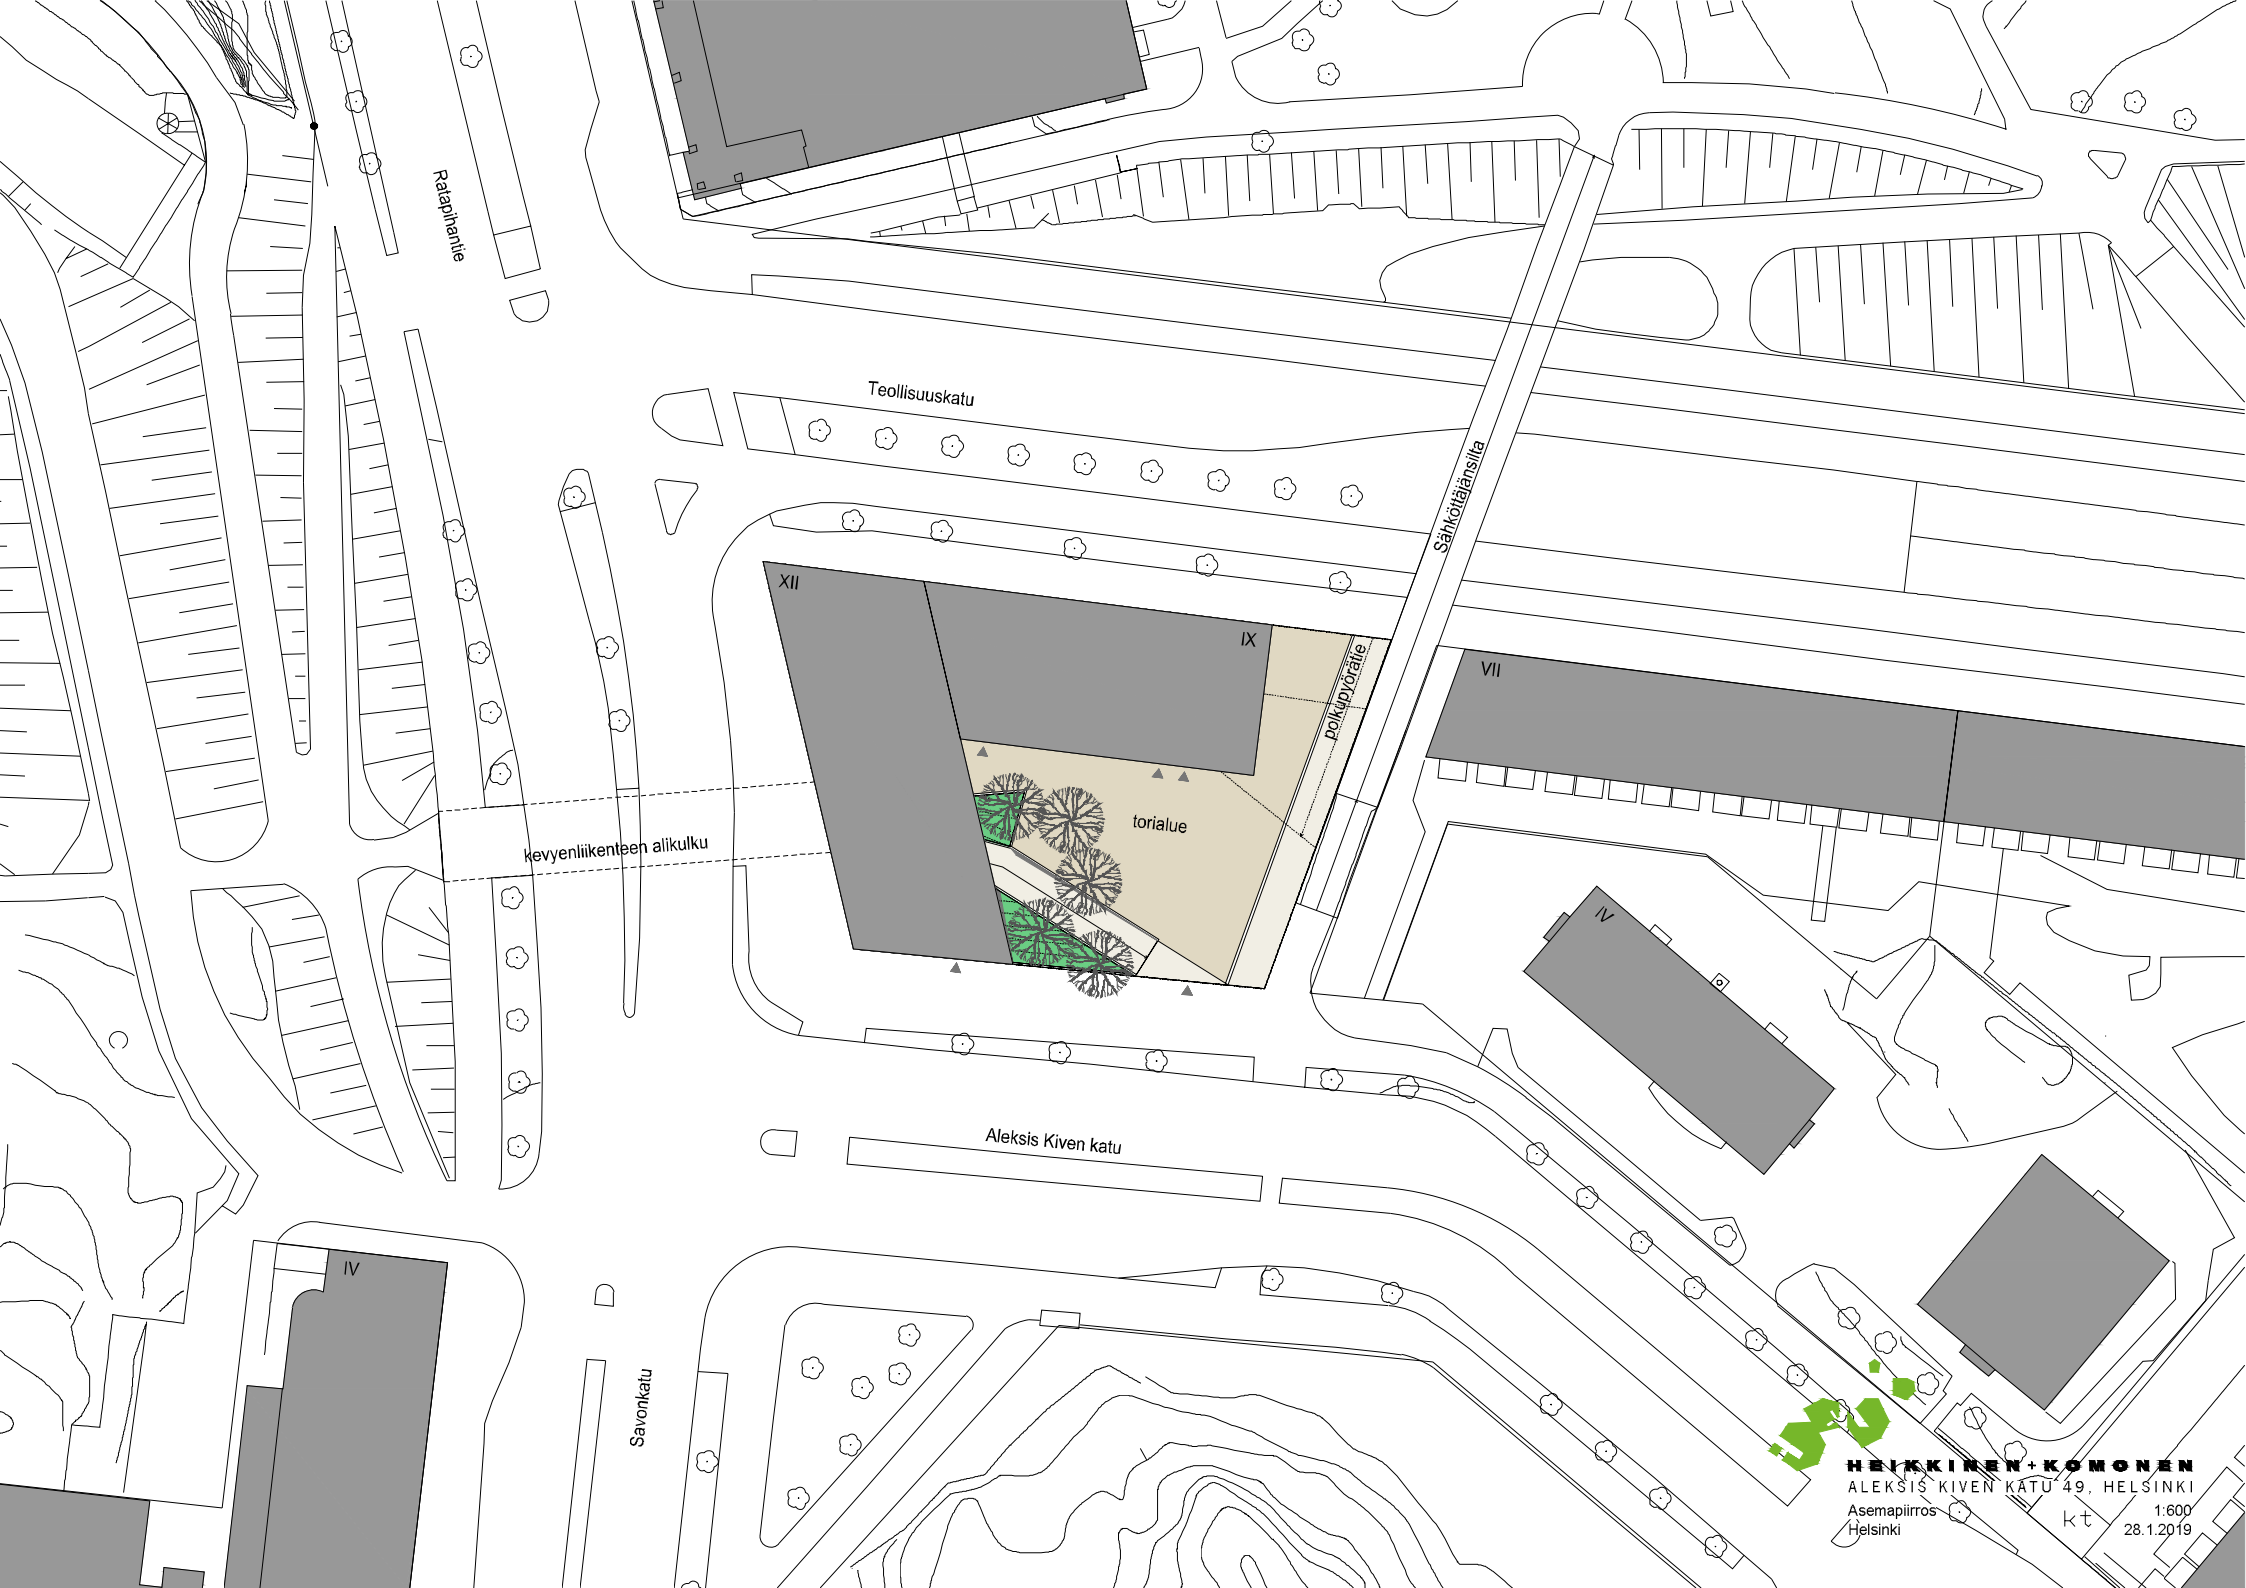

Ratapihanie

Teollisuuskatu

Sähköläjätyslaita

XII

IX

VII

kevyenliikenteen alikulku

torialue

polkupyörätie


IV

Aleksis Kiven katu

IV

Savonkatu

HEIKKINEN + KRONEN
ALEKSIS KIVEN KÄTU 49, HELSINKI
Asemapiirros Helsinki kt 1:600
28.1.2019

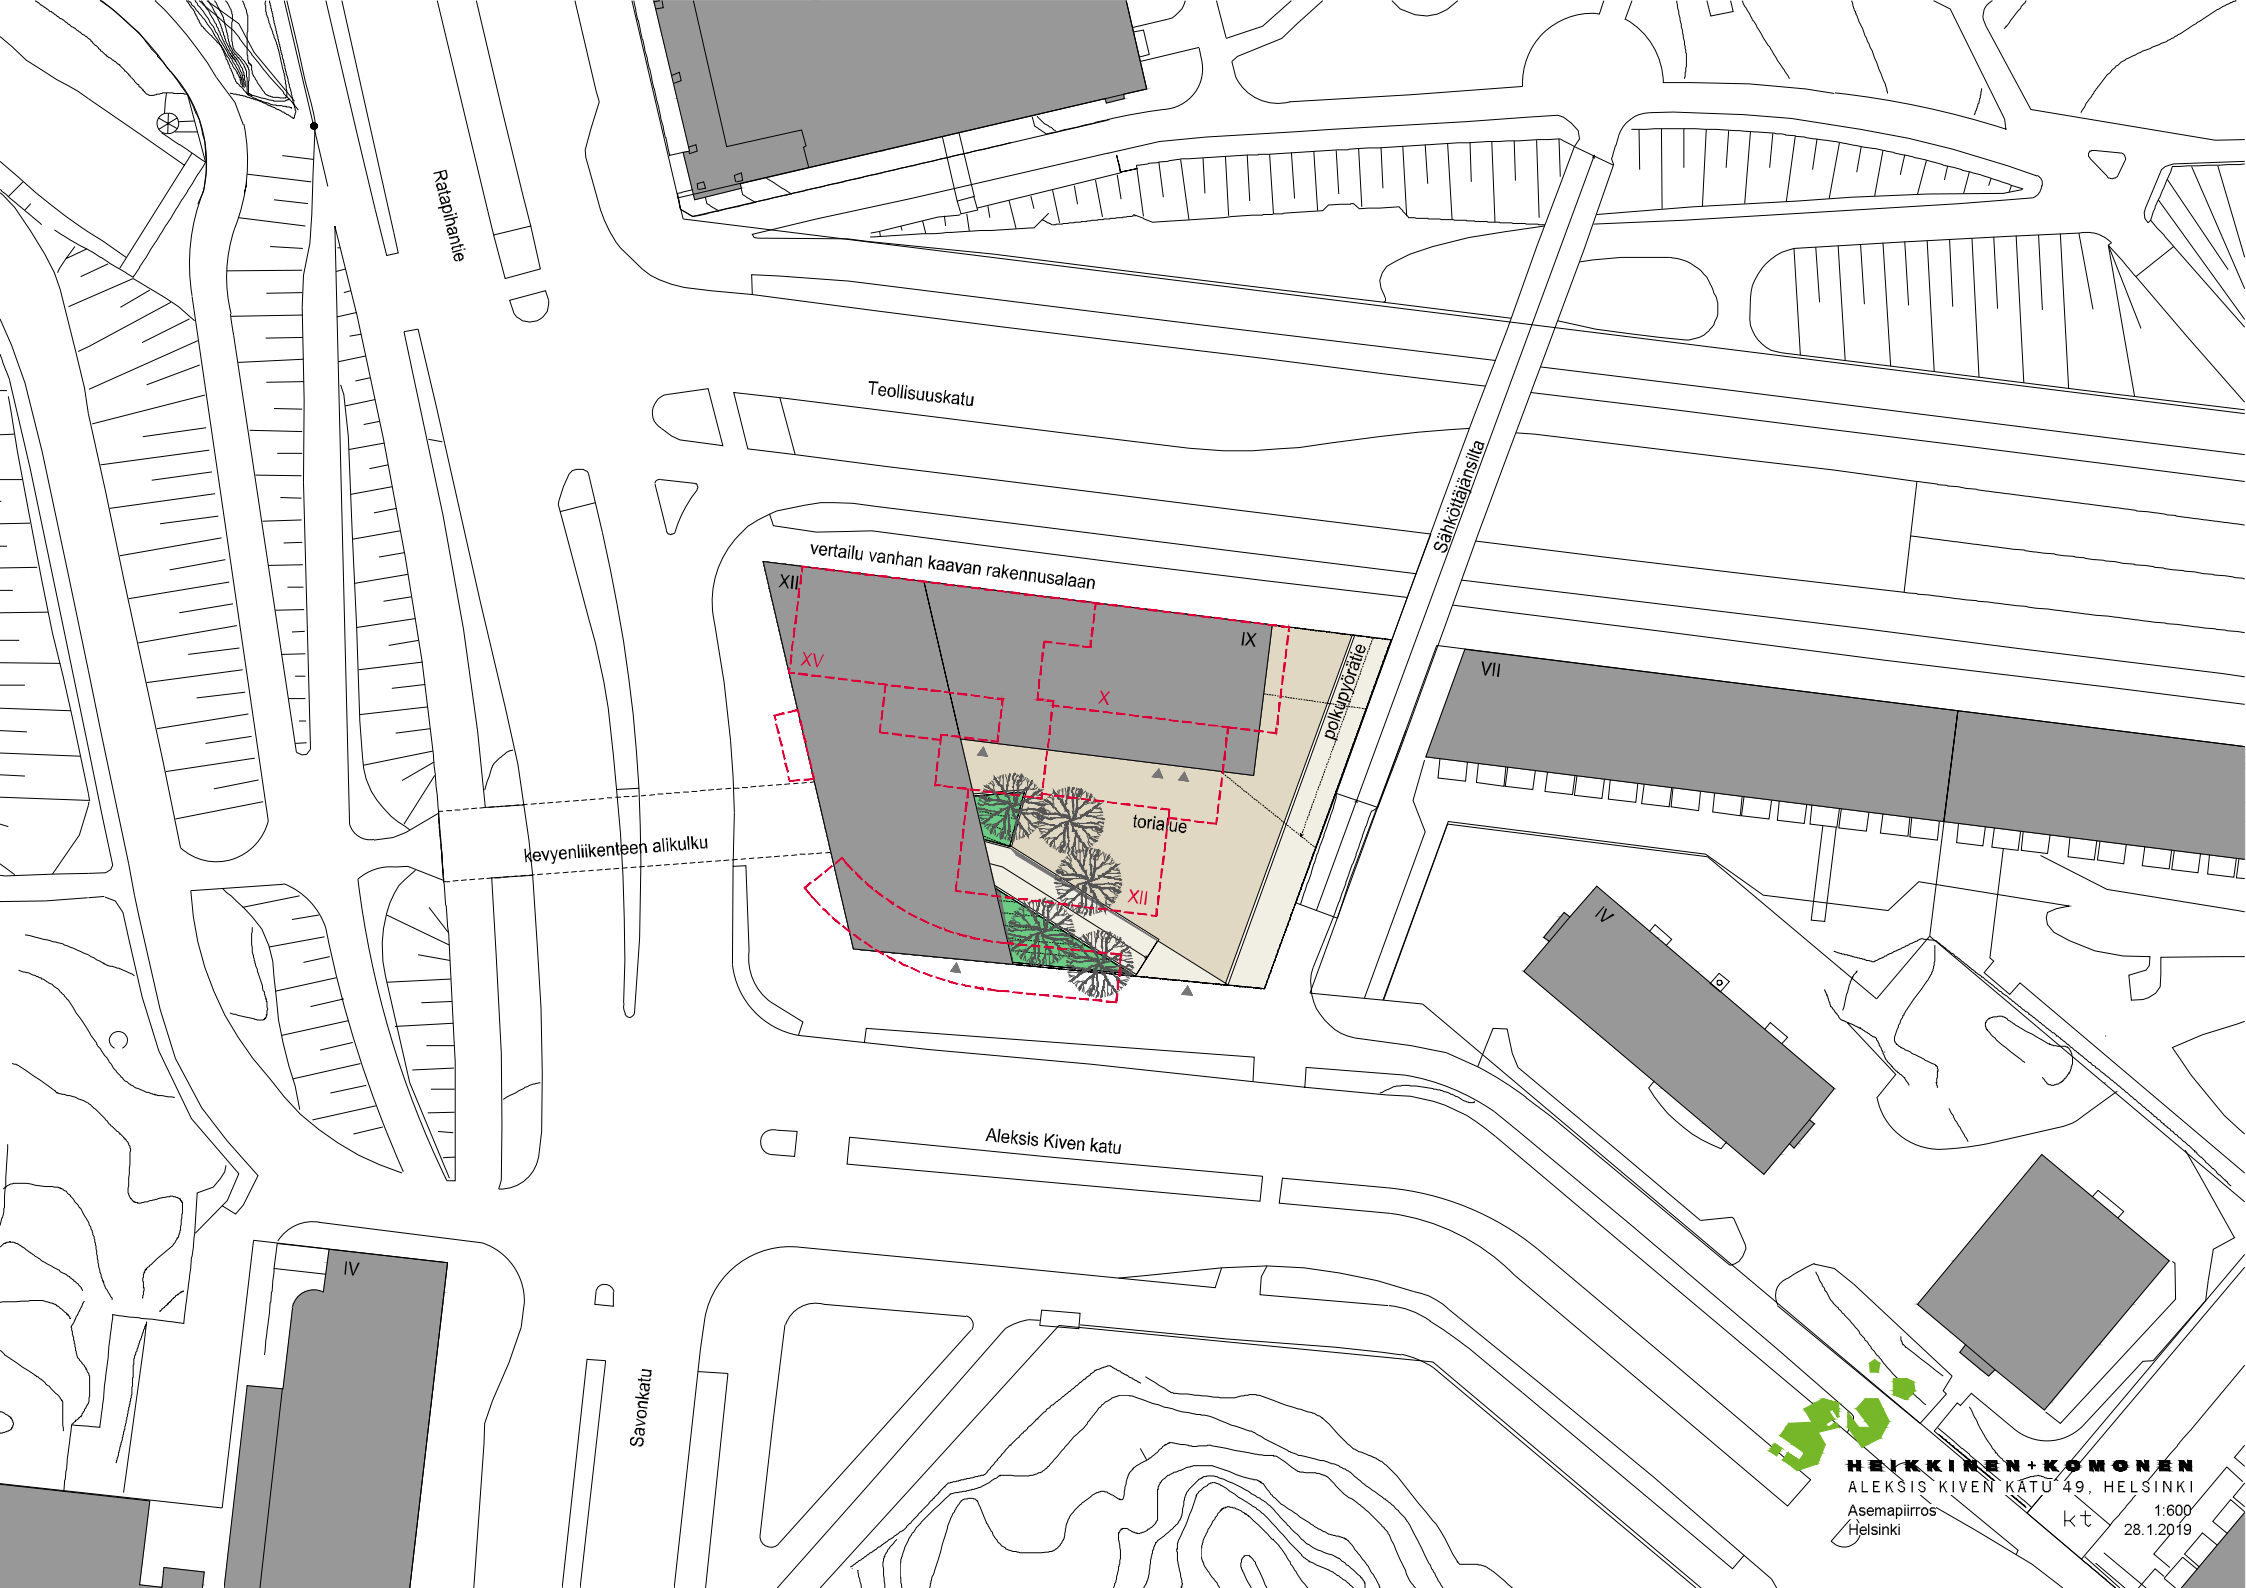

Rataplanatie

Teollisuuskatu

vertailu vanhan kaavan rakennusalaan

Sähköteijänsilta

polkupyörätie


kevyenliikenteen alikulku


toriaue


Aleksis Kiven katu


Savonkatu




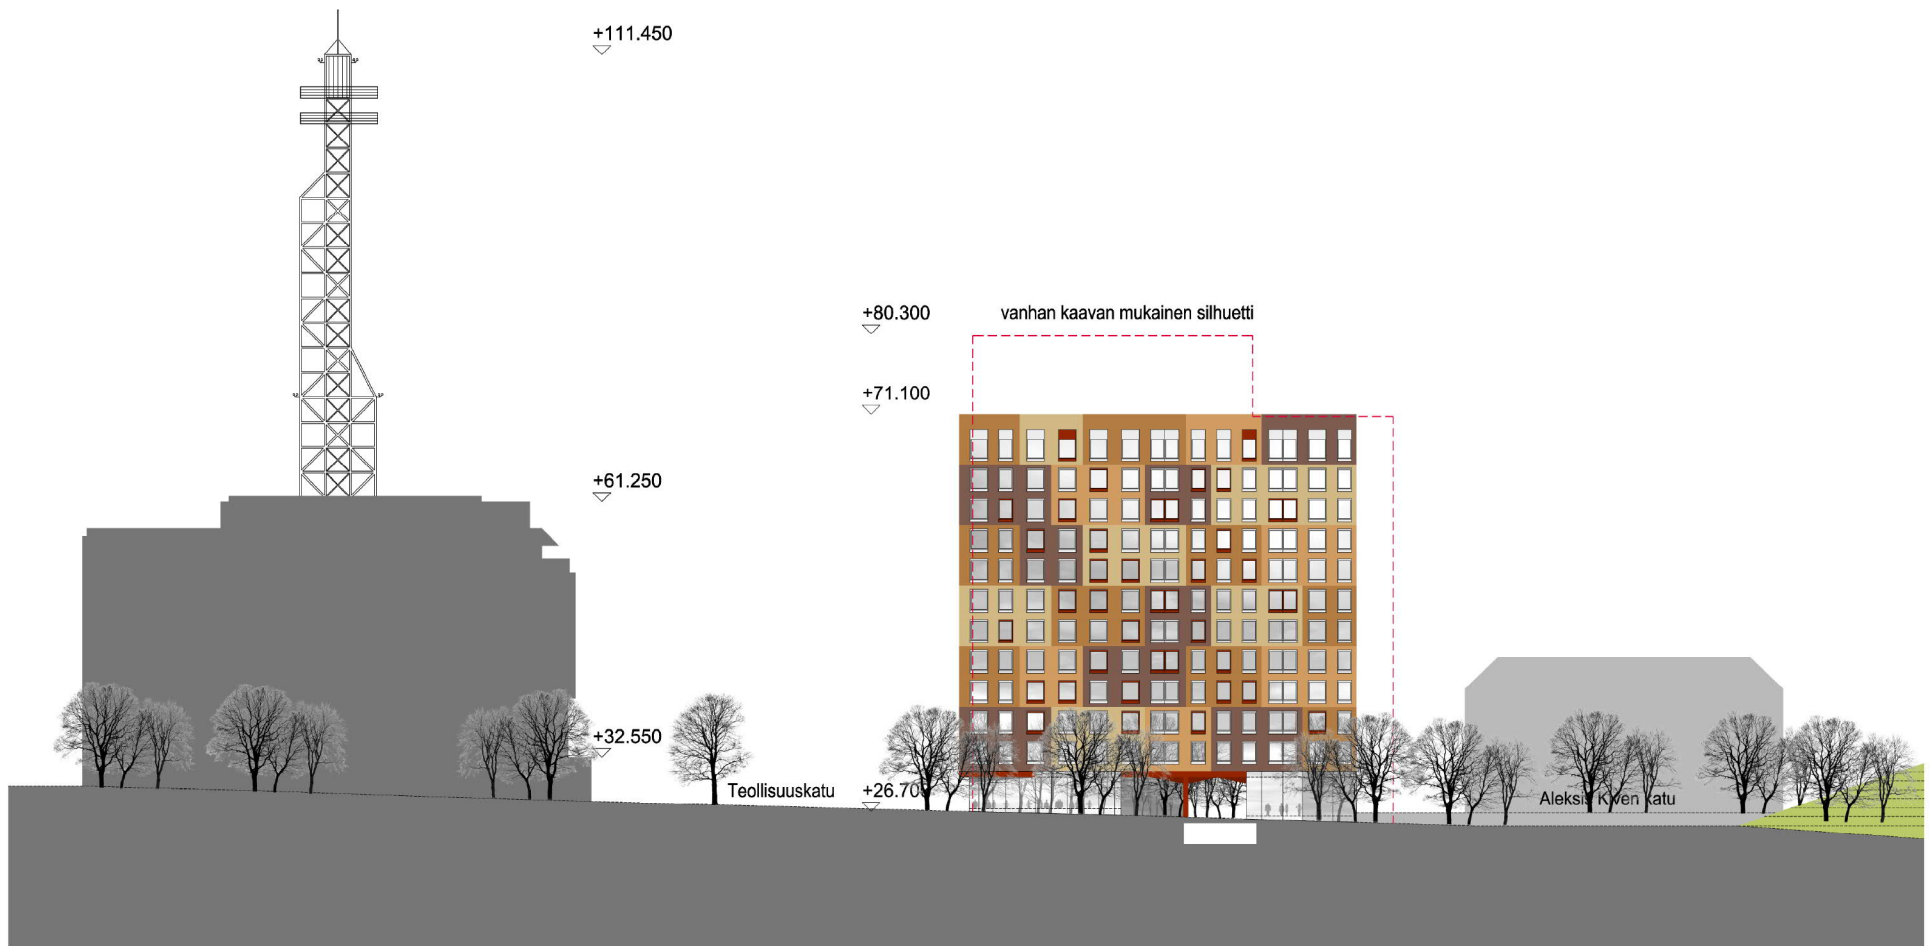

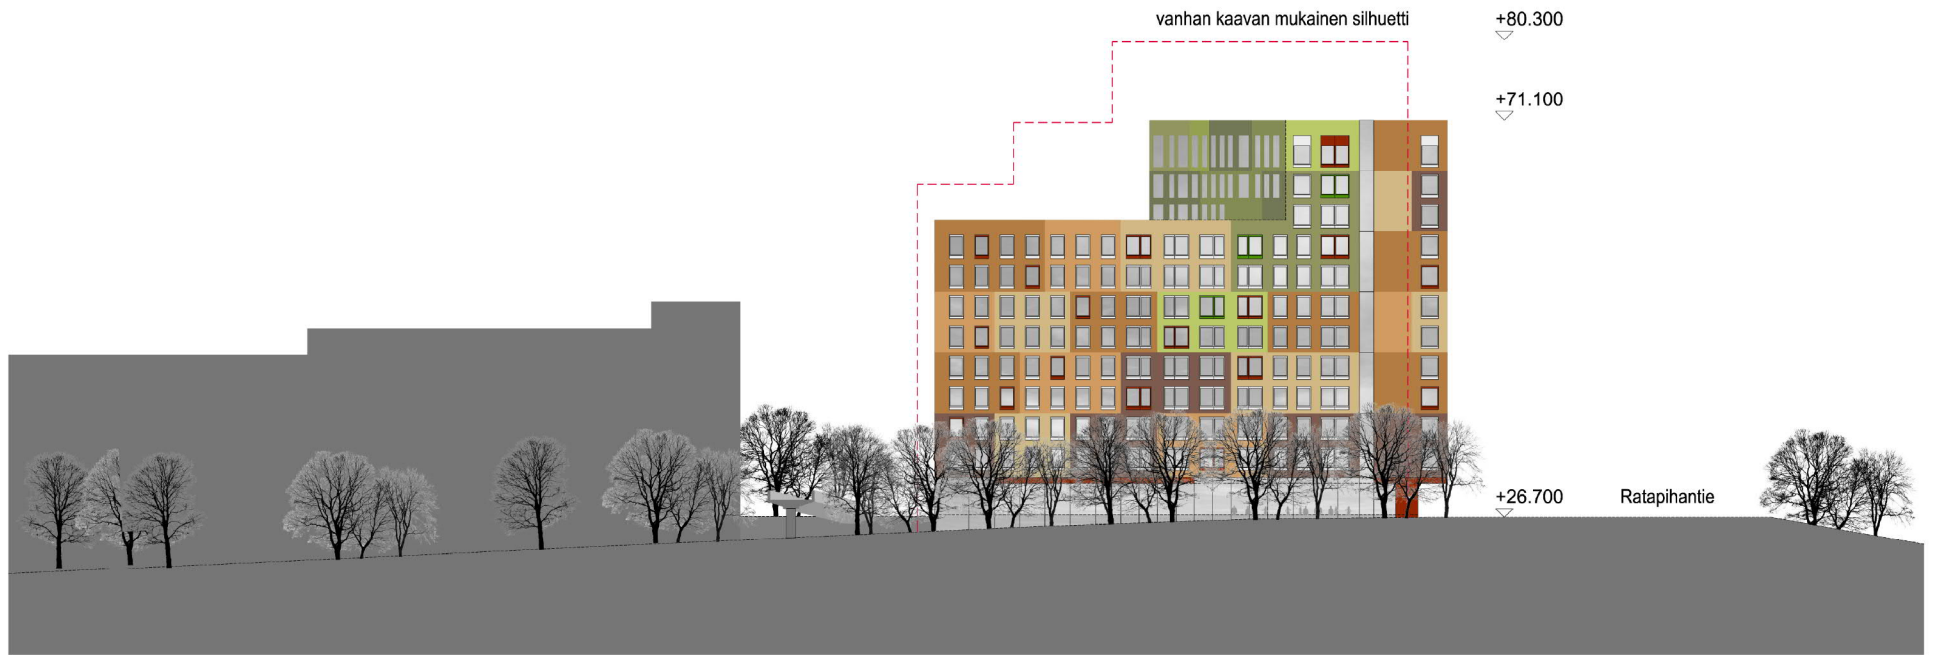

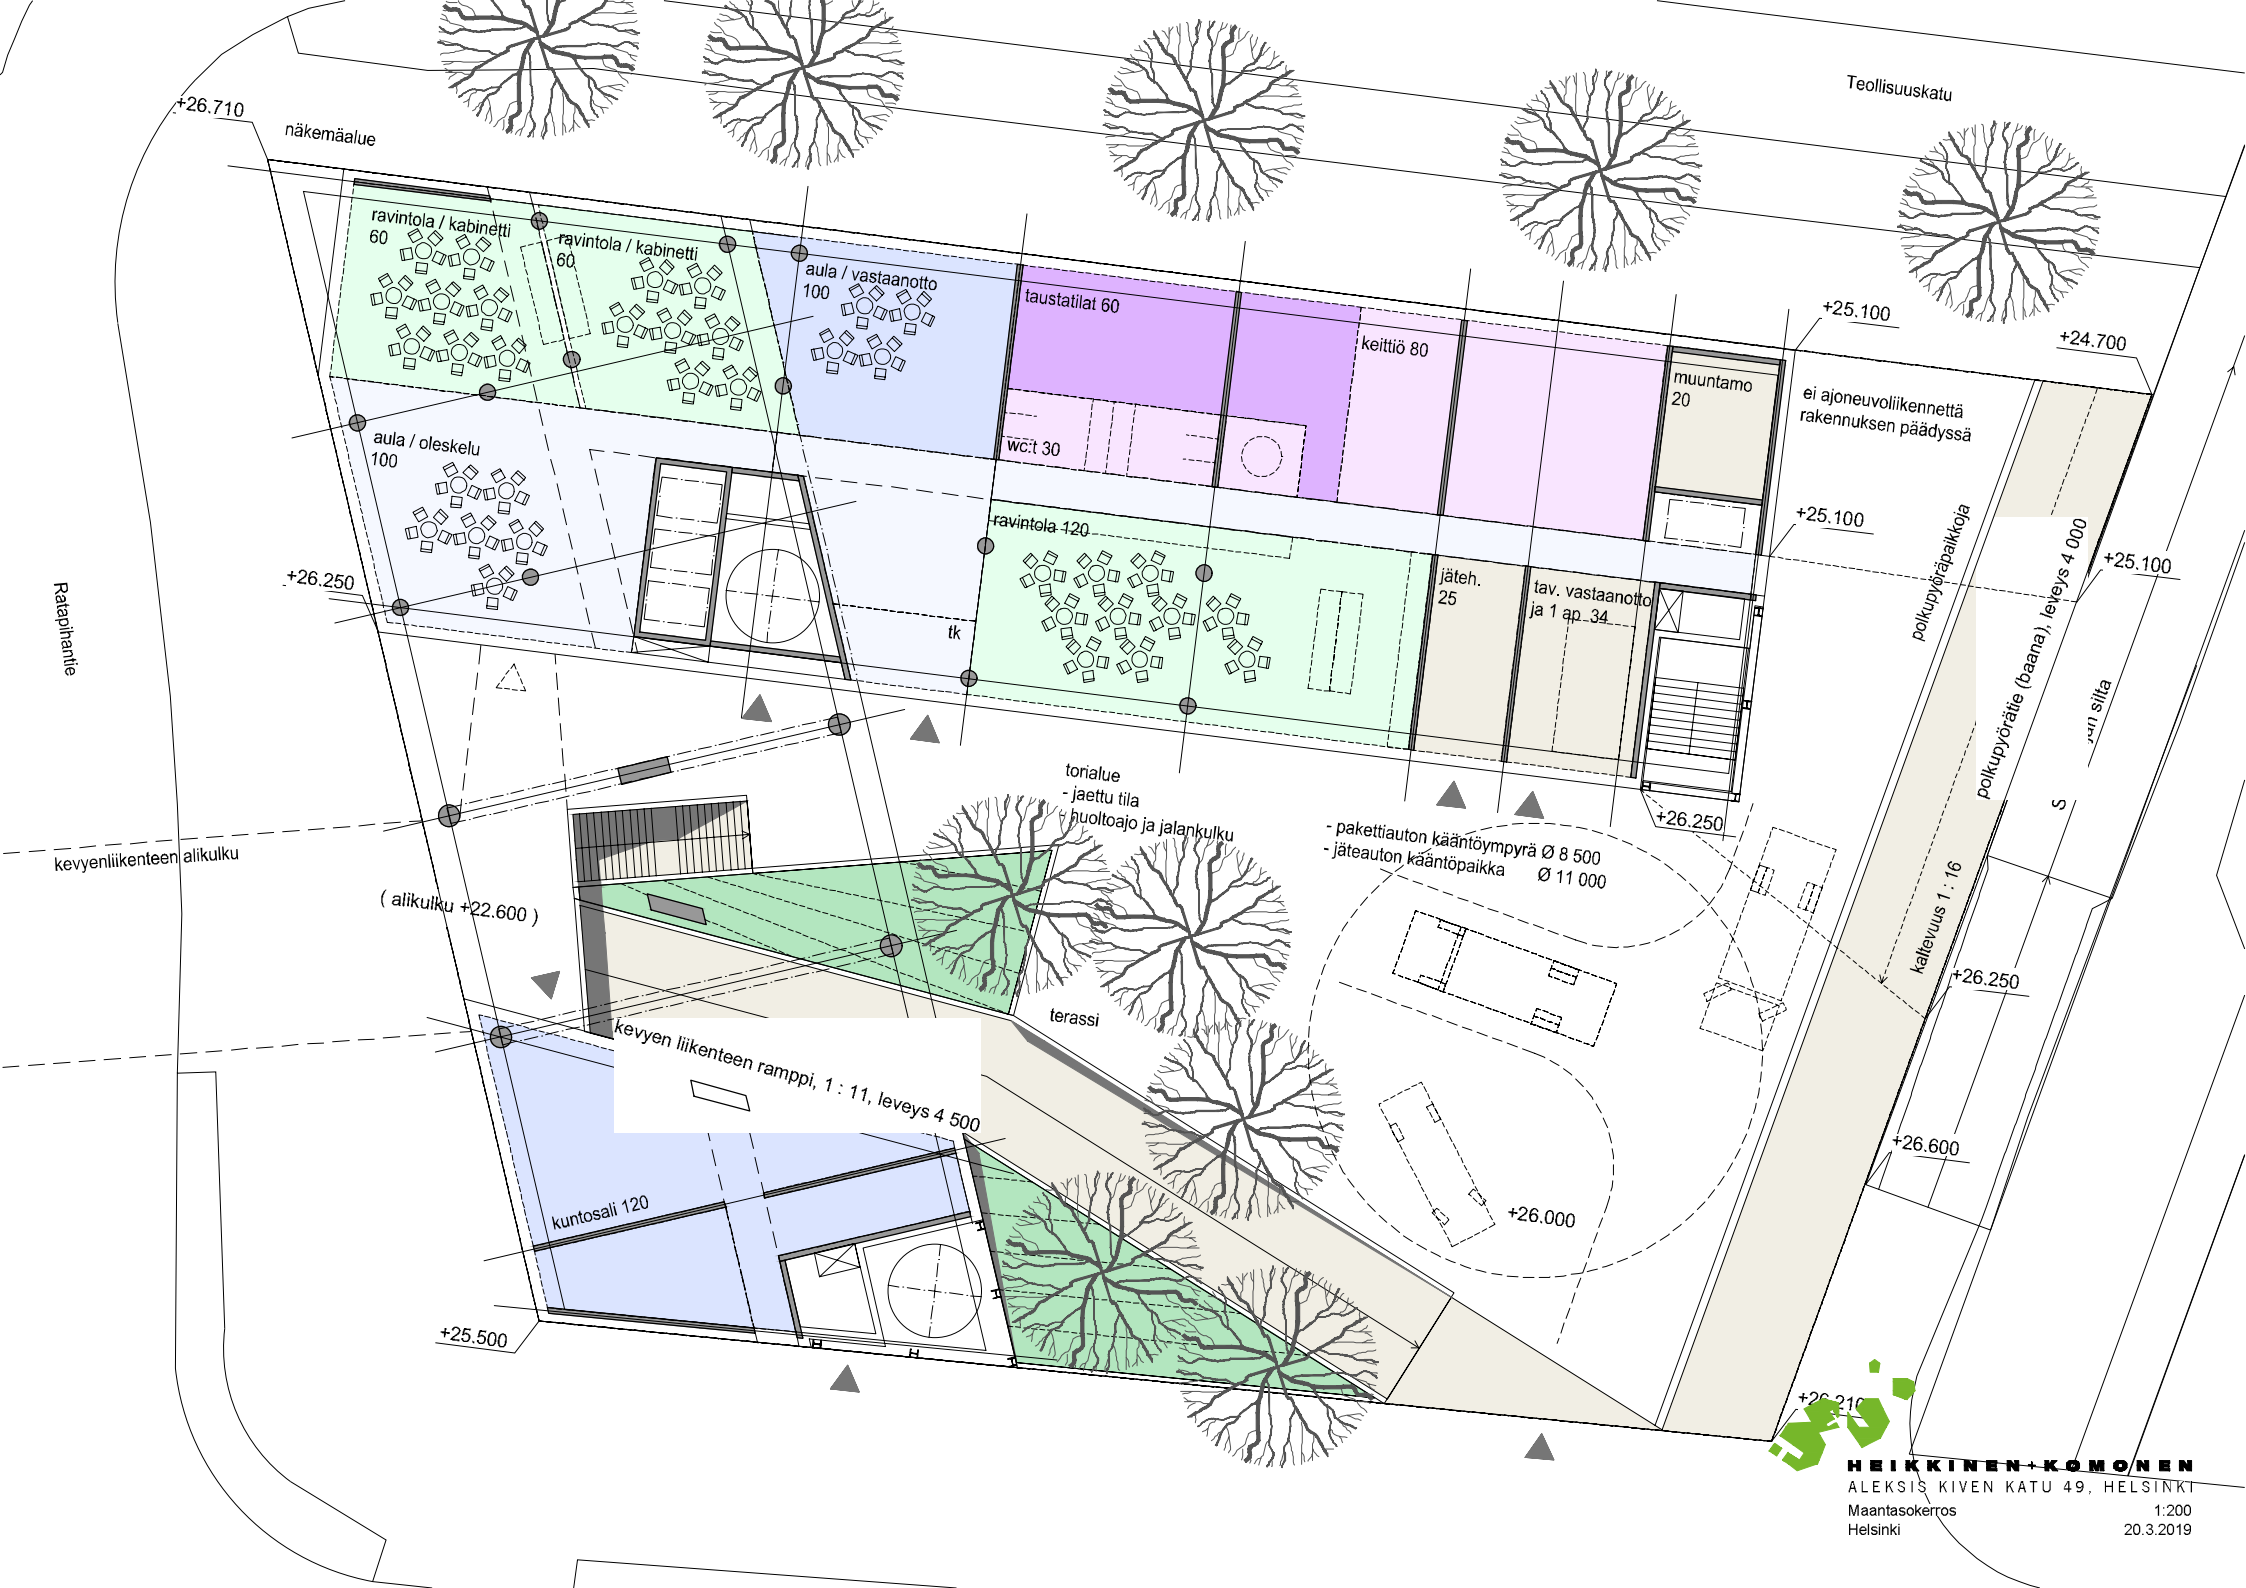

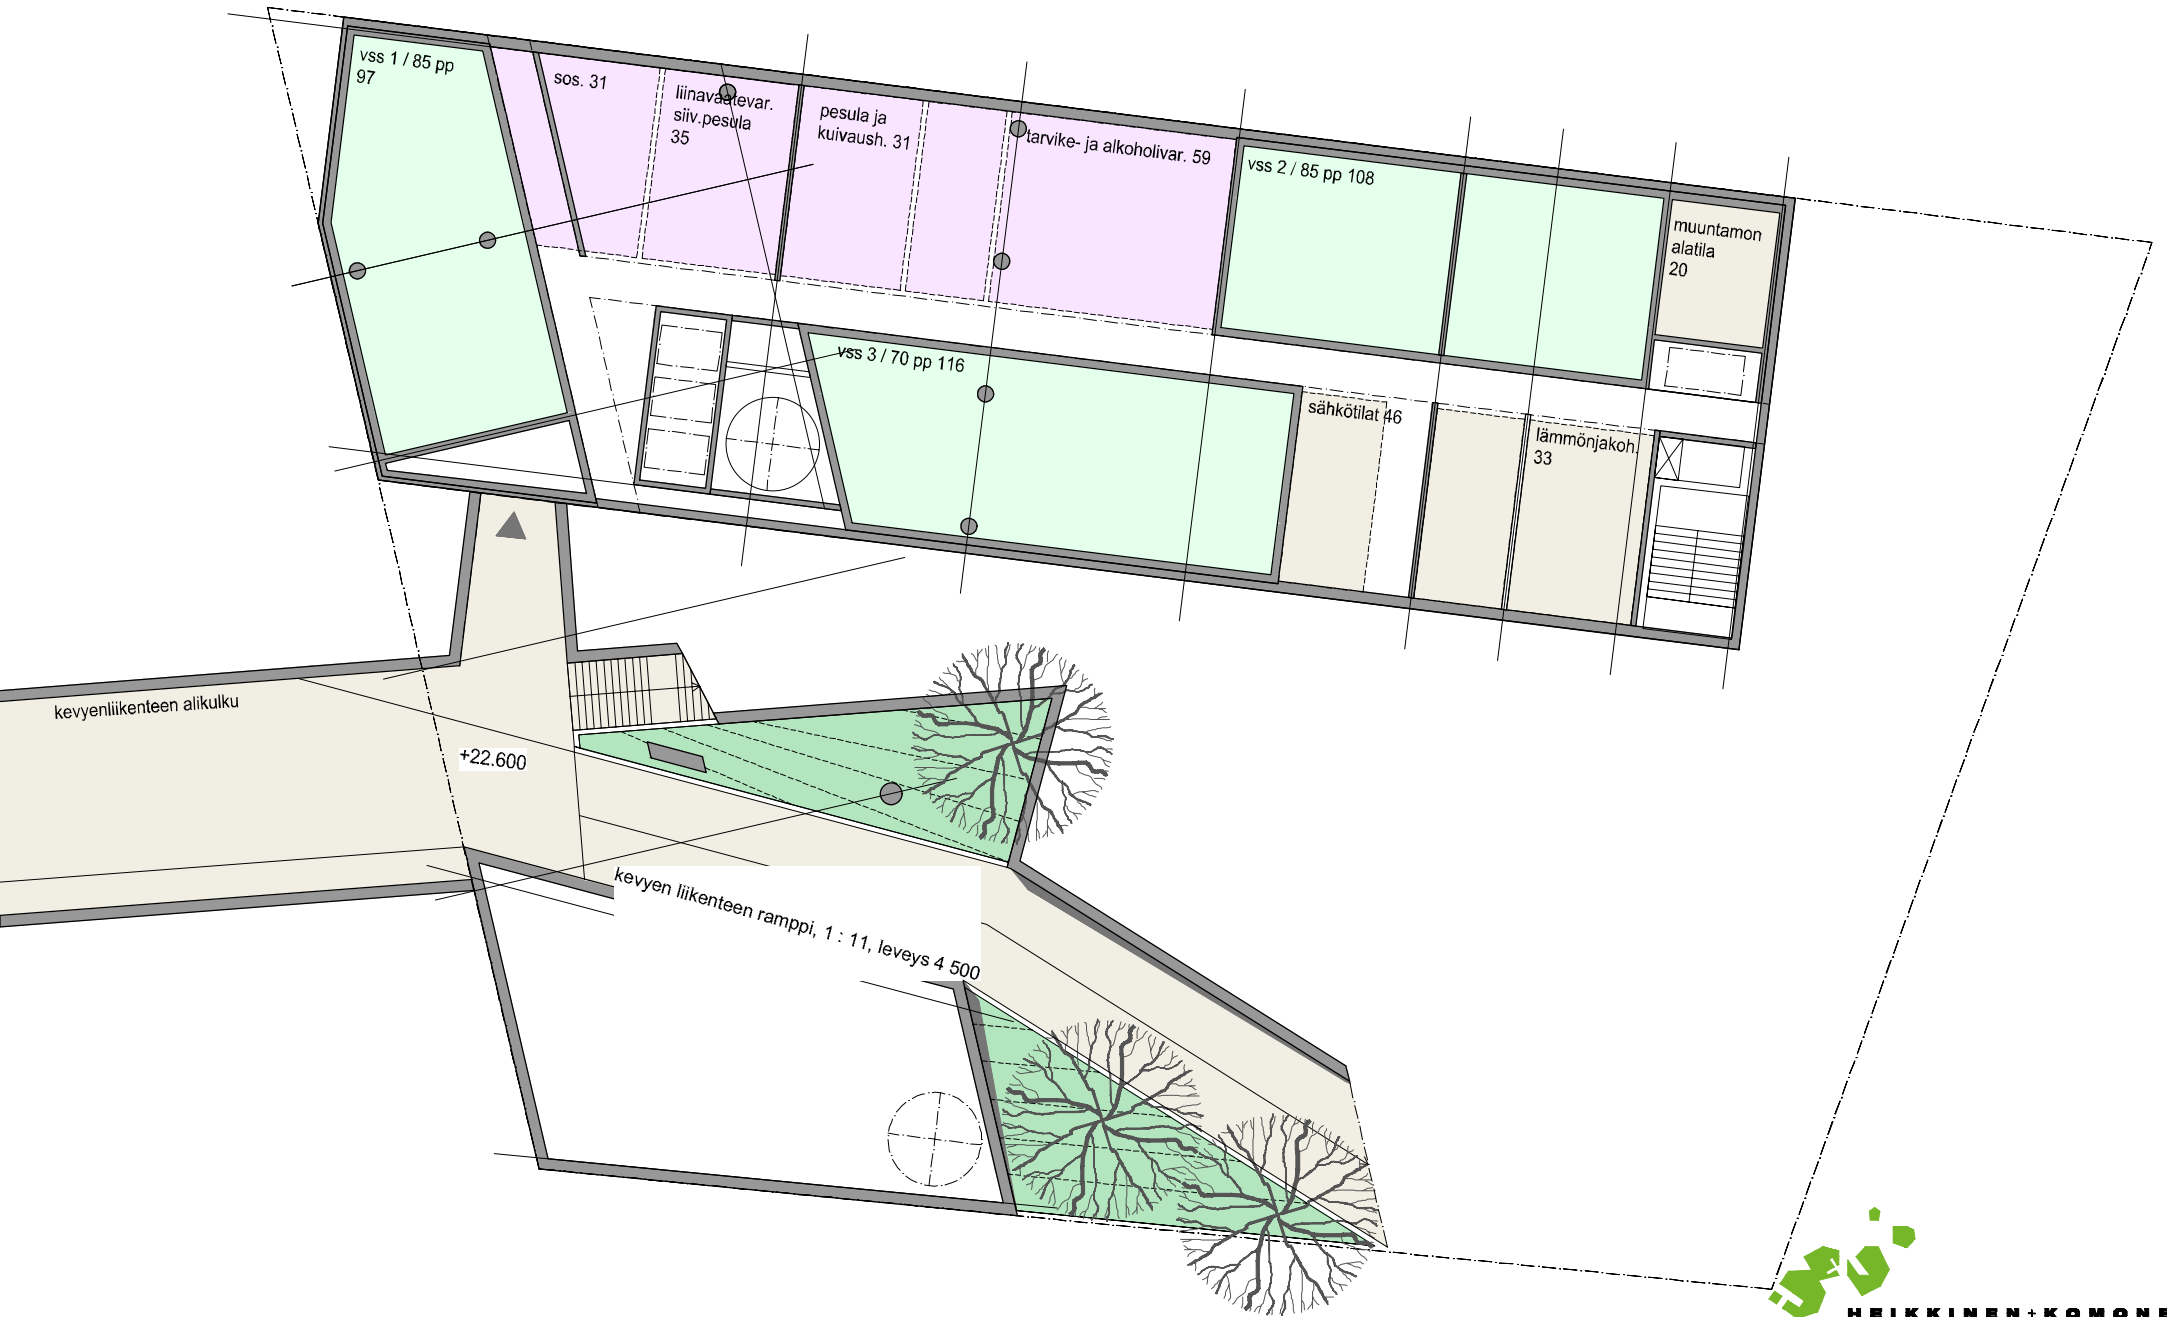

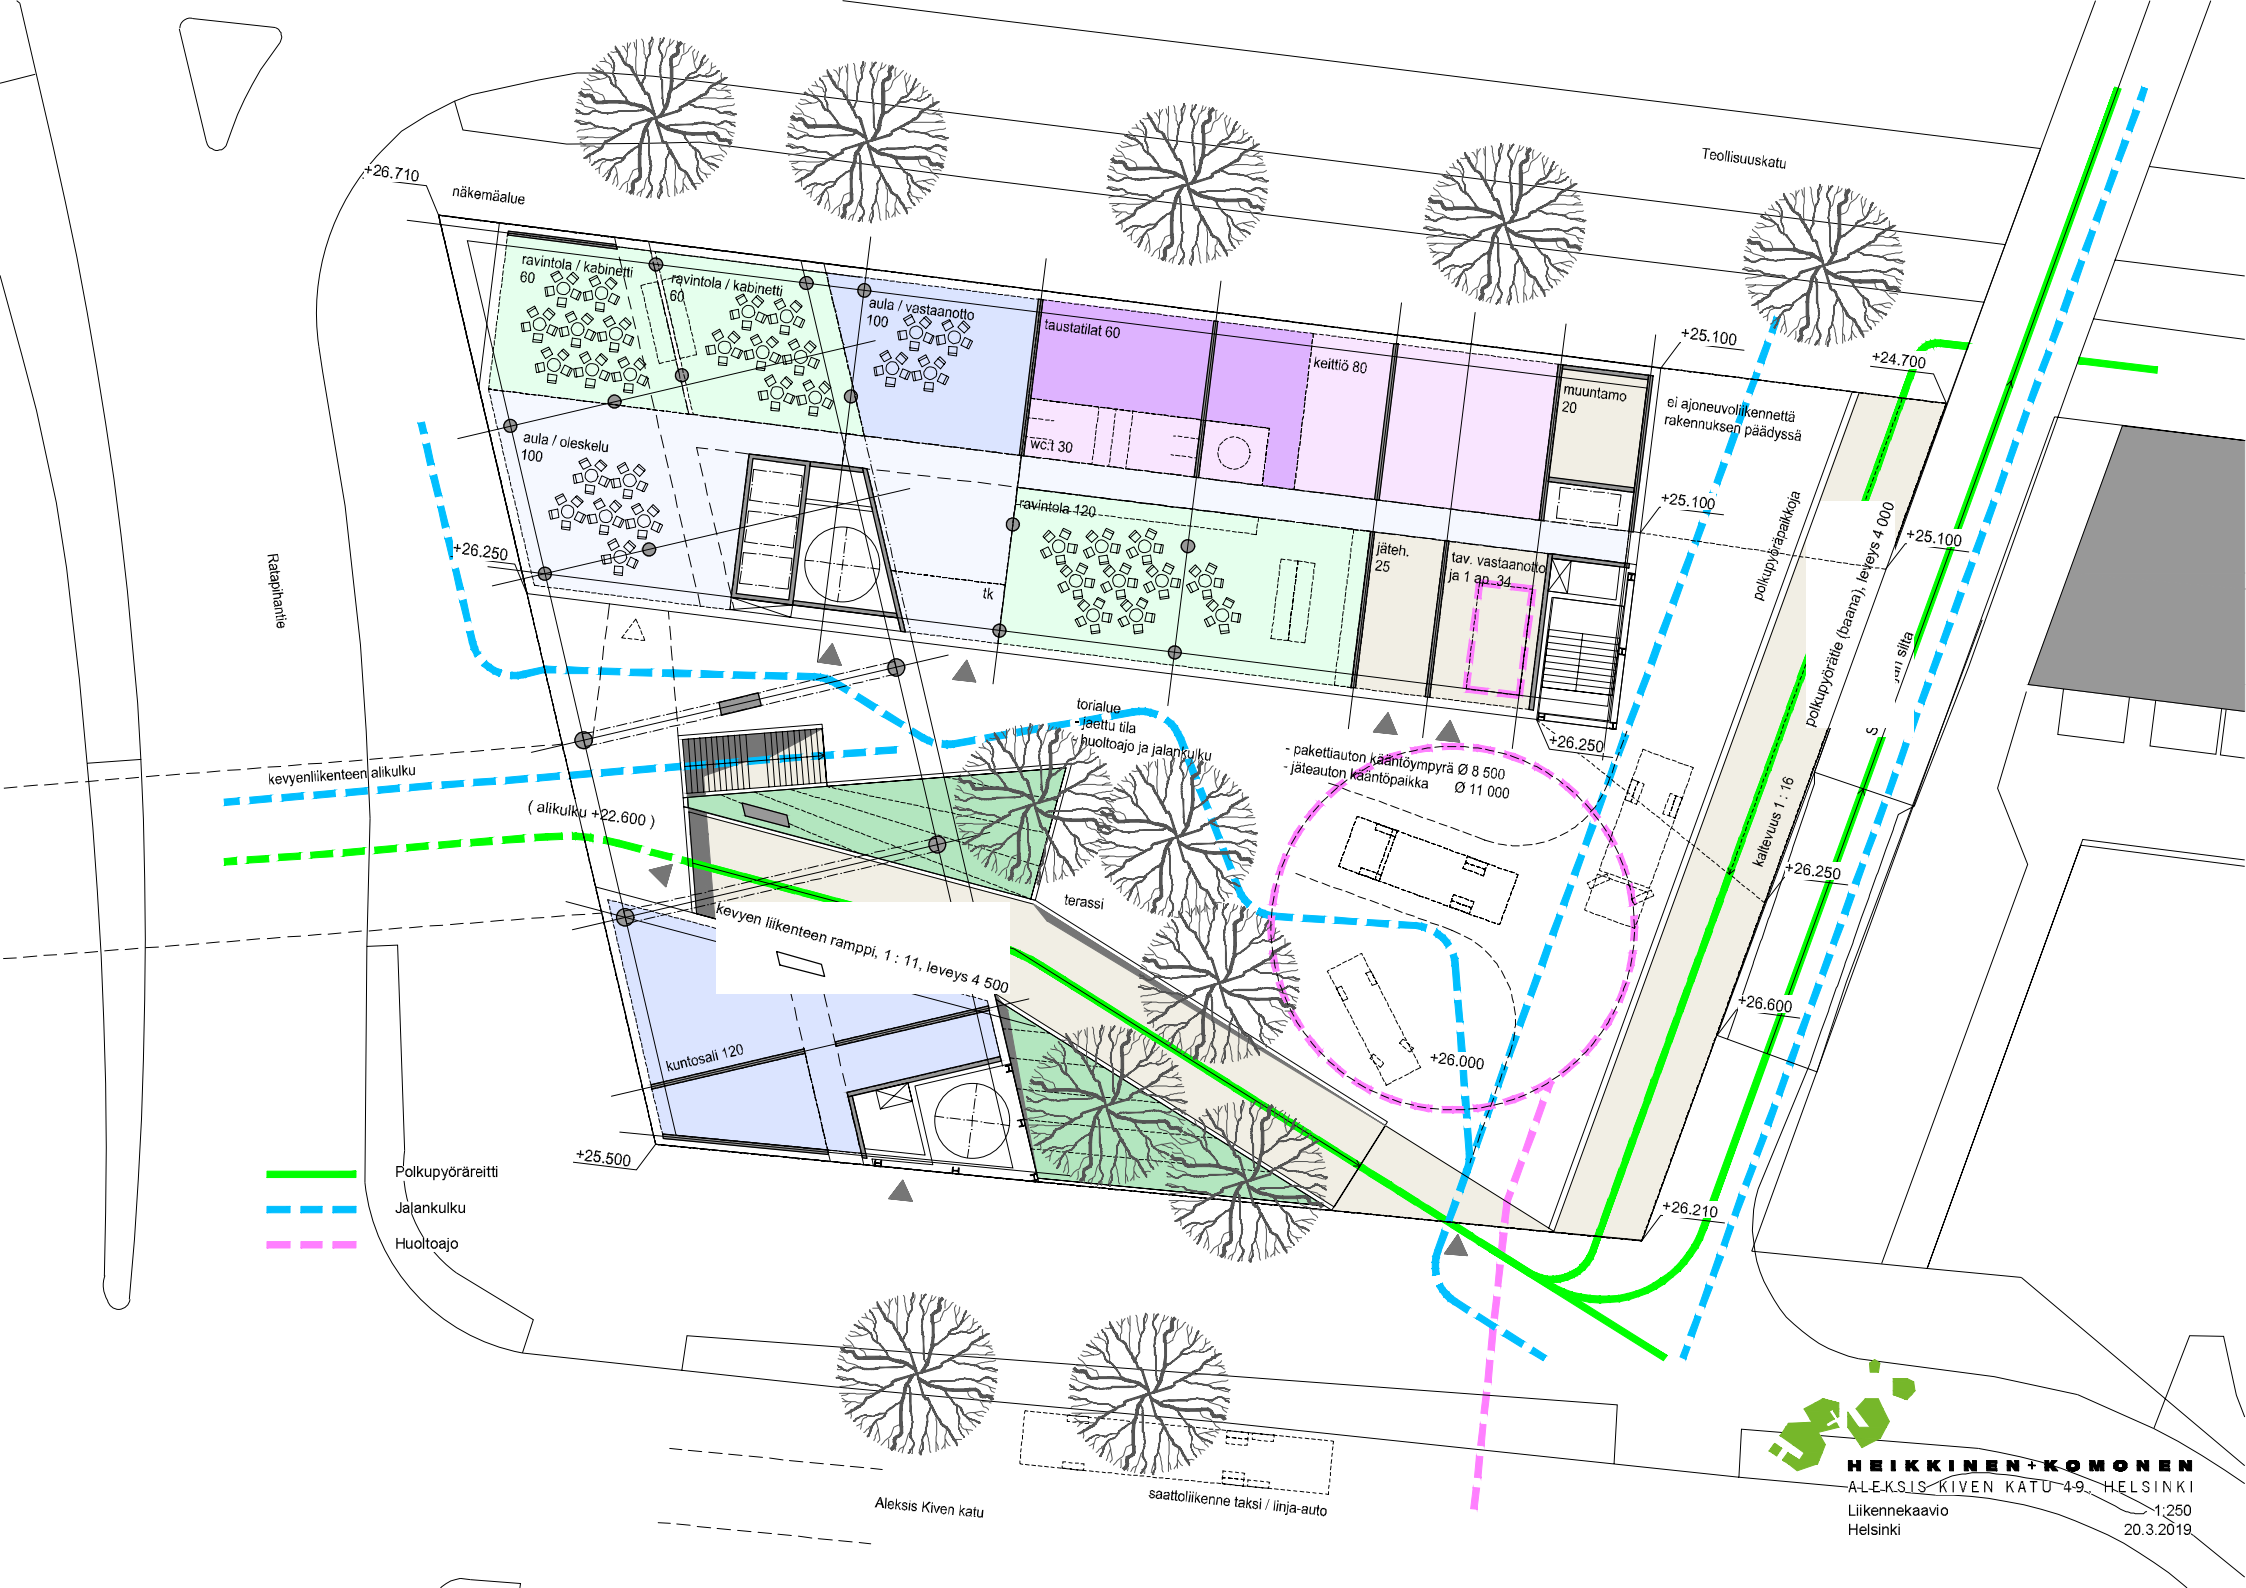

+71.300

+64.300

+30.300

+26.300



HEIKKINEN + KOMONEN
ALEKSIS KIVEN KATU 49, HELSINKI
Leikkaus A - A
Helsinki

1:200
28.1.2018



+26.700



