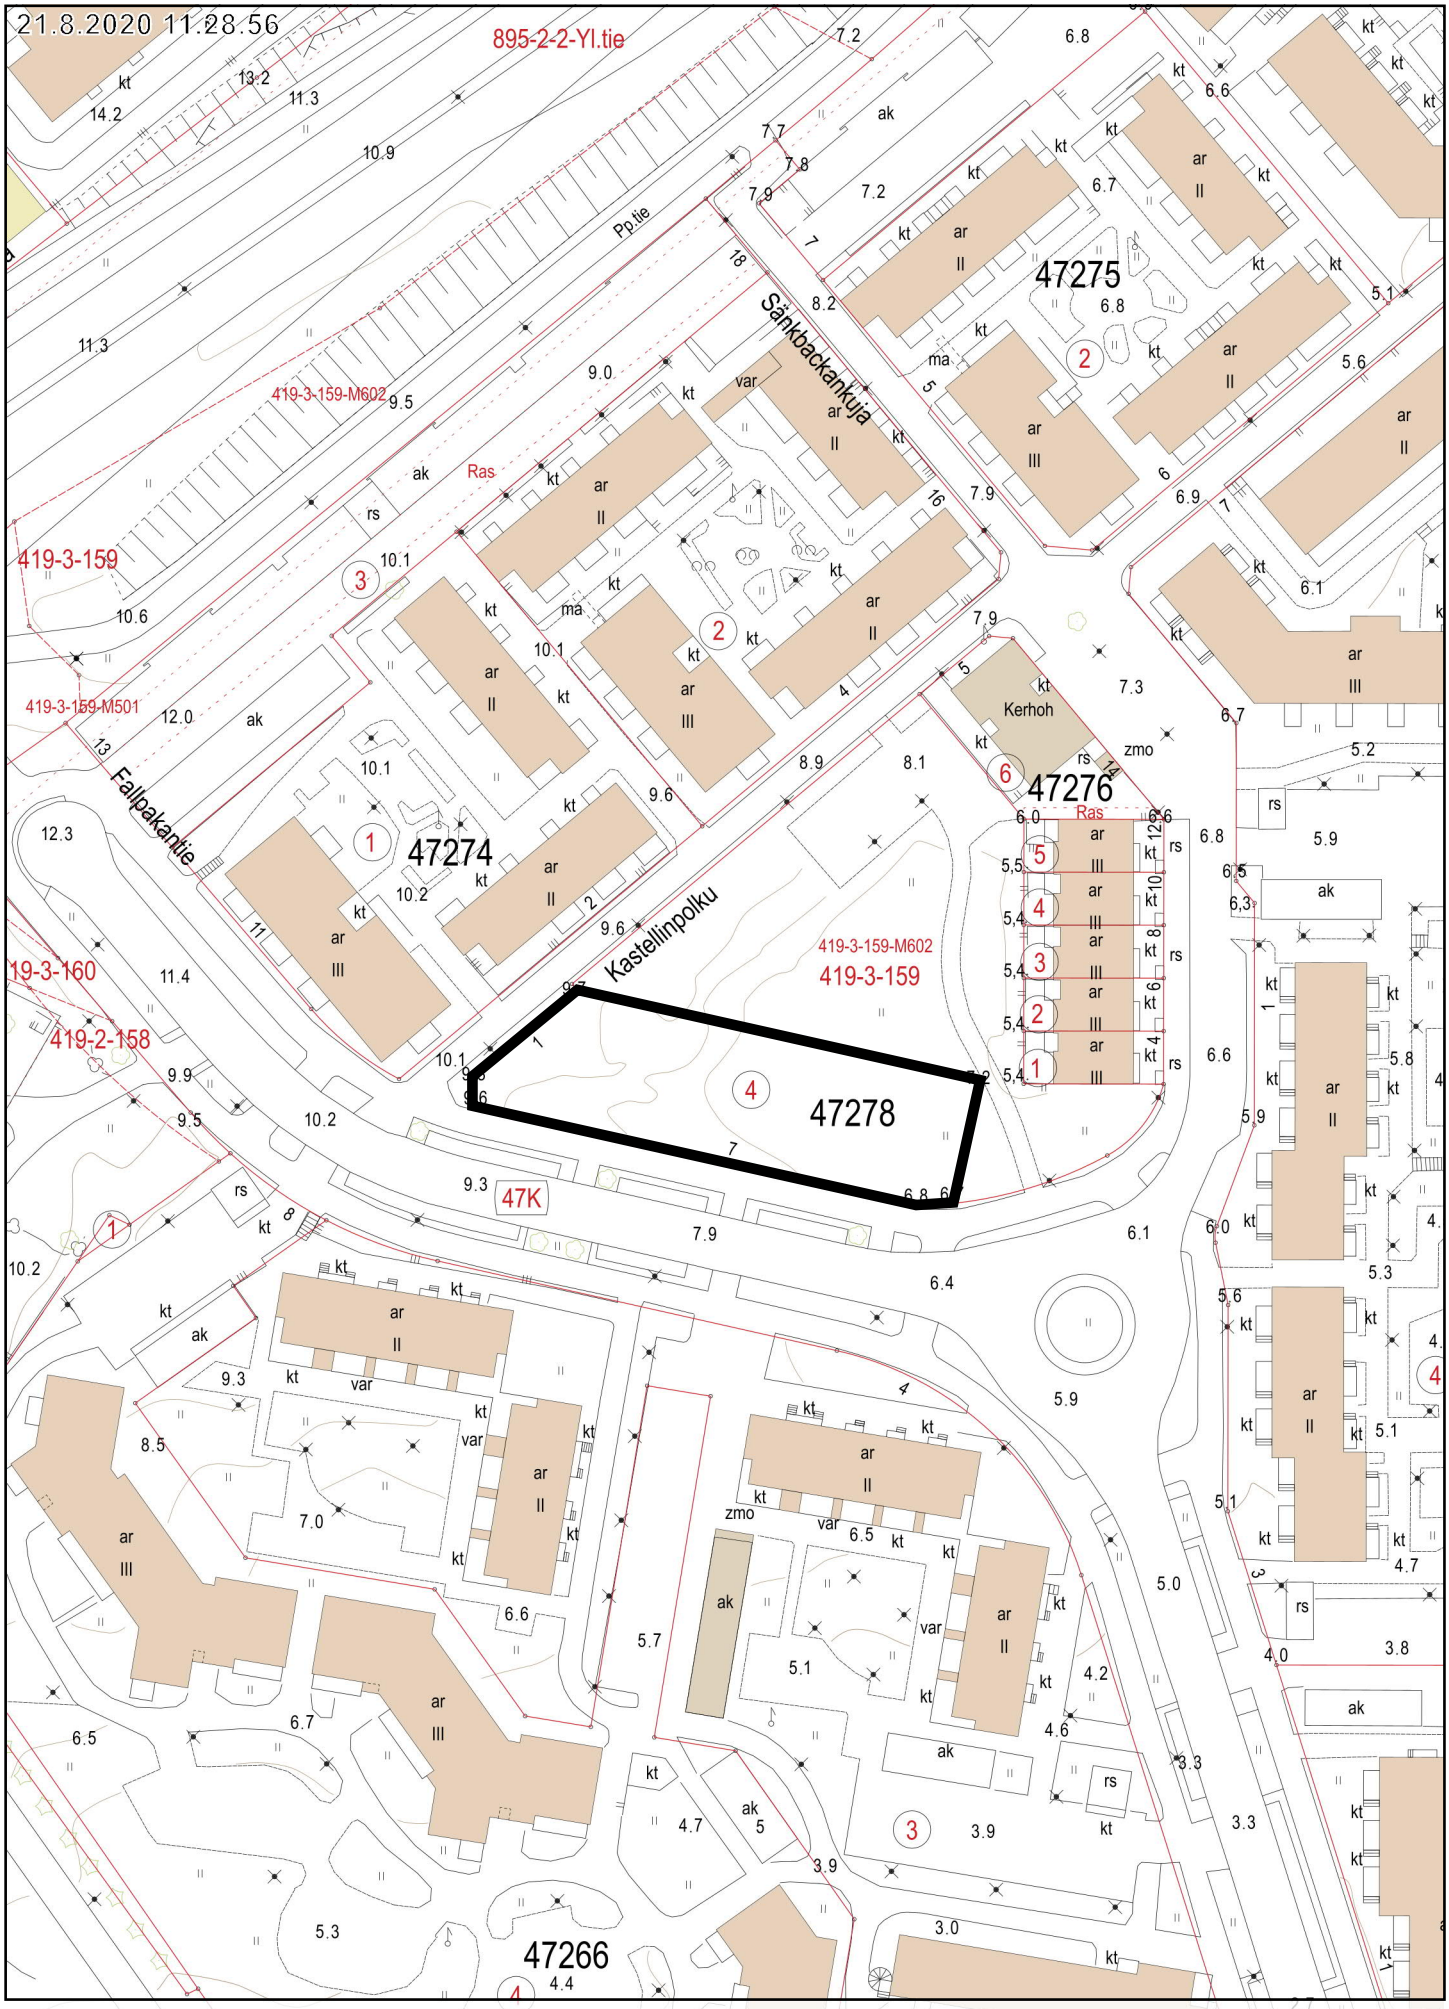
21.8.2020 11.28.56
895-2-2-Yl.tie
Pp.tie
Sänkbackankuja
Fallpakantie
Kastellinpolku
Ras
Kerhoh
47275
47276
47274
47278
47266
47K
419-3-159
419-3-159-M602
419-3-159-M501
19-3-160
419-2-158
20 m
1:1 000
Kantakartta ©Helsingin kaupunki