


1.10.2024 14:16:07

45K

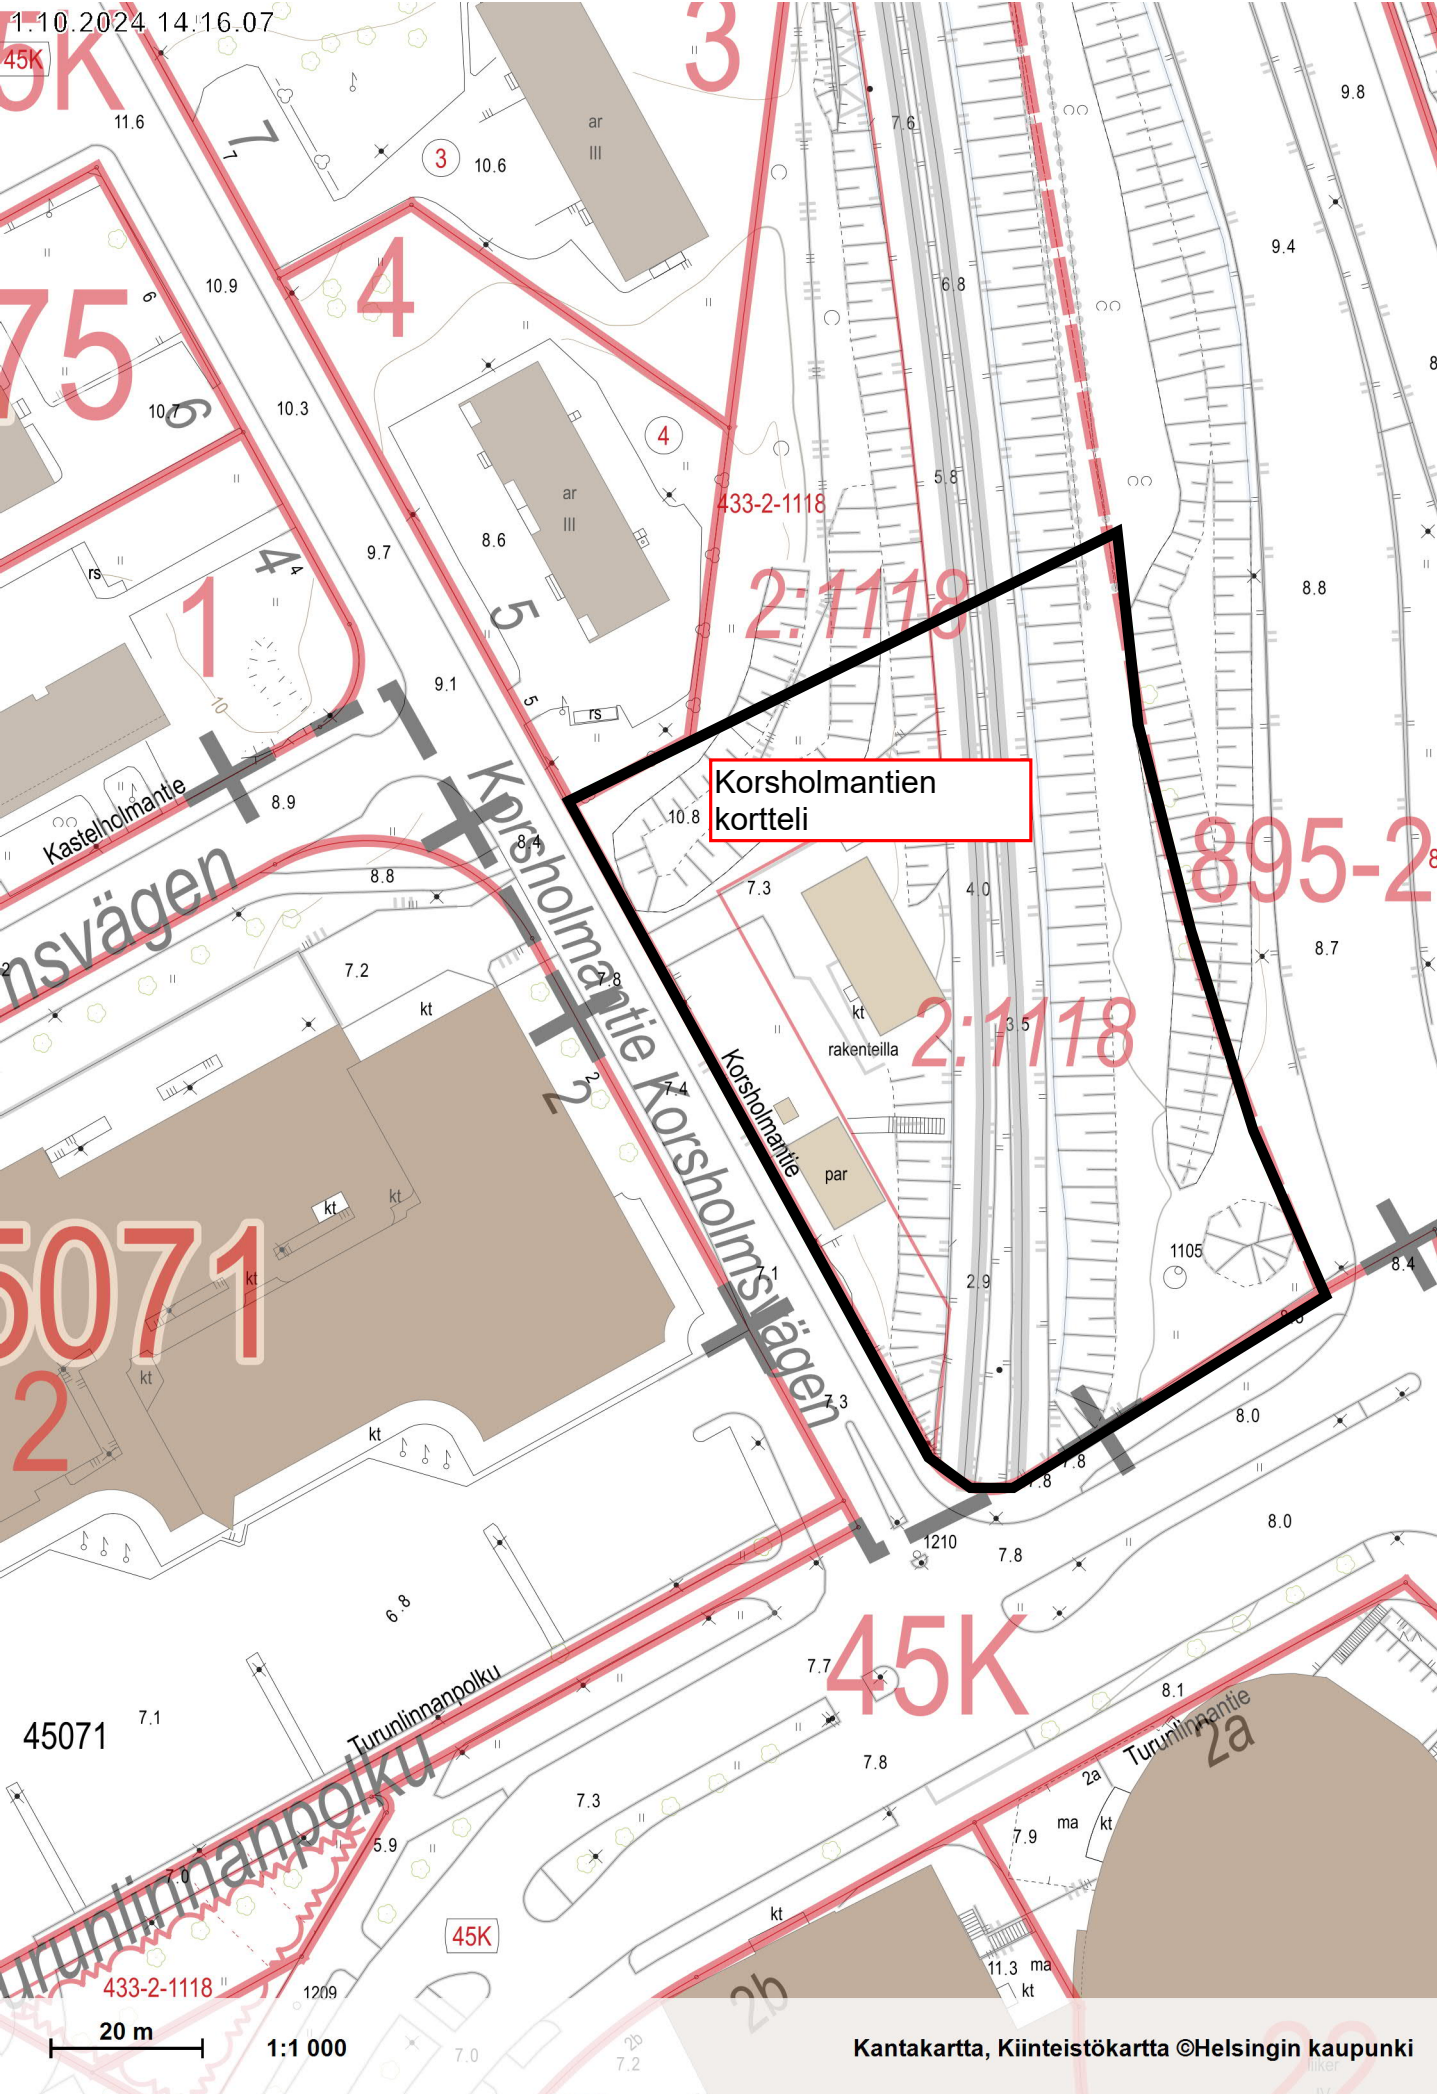

Korsholmantien kortteli

433-2-1118

2:1118

2:1118

895-2

45K

20 m 1:1 000

Kantakartta, Kiinteistökartta ©Helsingin kaupunki