


PIIRUSTUSMERKINNÄT

- Ajorata/jalkakäytävä, raitti, asfalttia
- Noppakivi, harmaa
- Nurmi
- Kadun likimääräinen korkeusasema
- Kadun nykyinen korkeusasema
- Reunatuki, luonnonkivi, punainen
- Madallettu reunatuki, luonnonkivi, punainen
- Luiskattu reunatuki, luonnonkivi, punainen
- Uusi valaisinpylväs
- Nykyinen valaisinpylväs

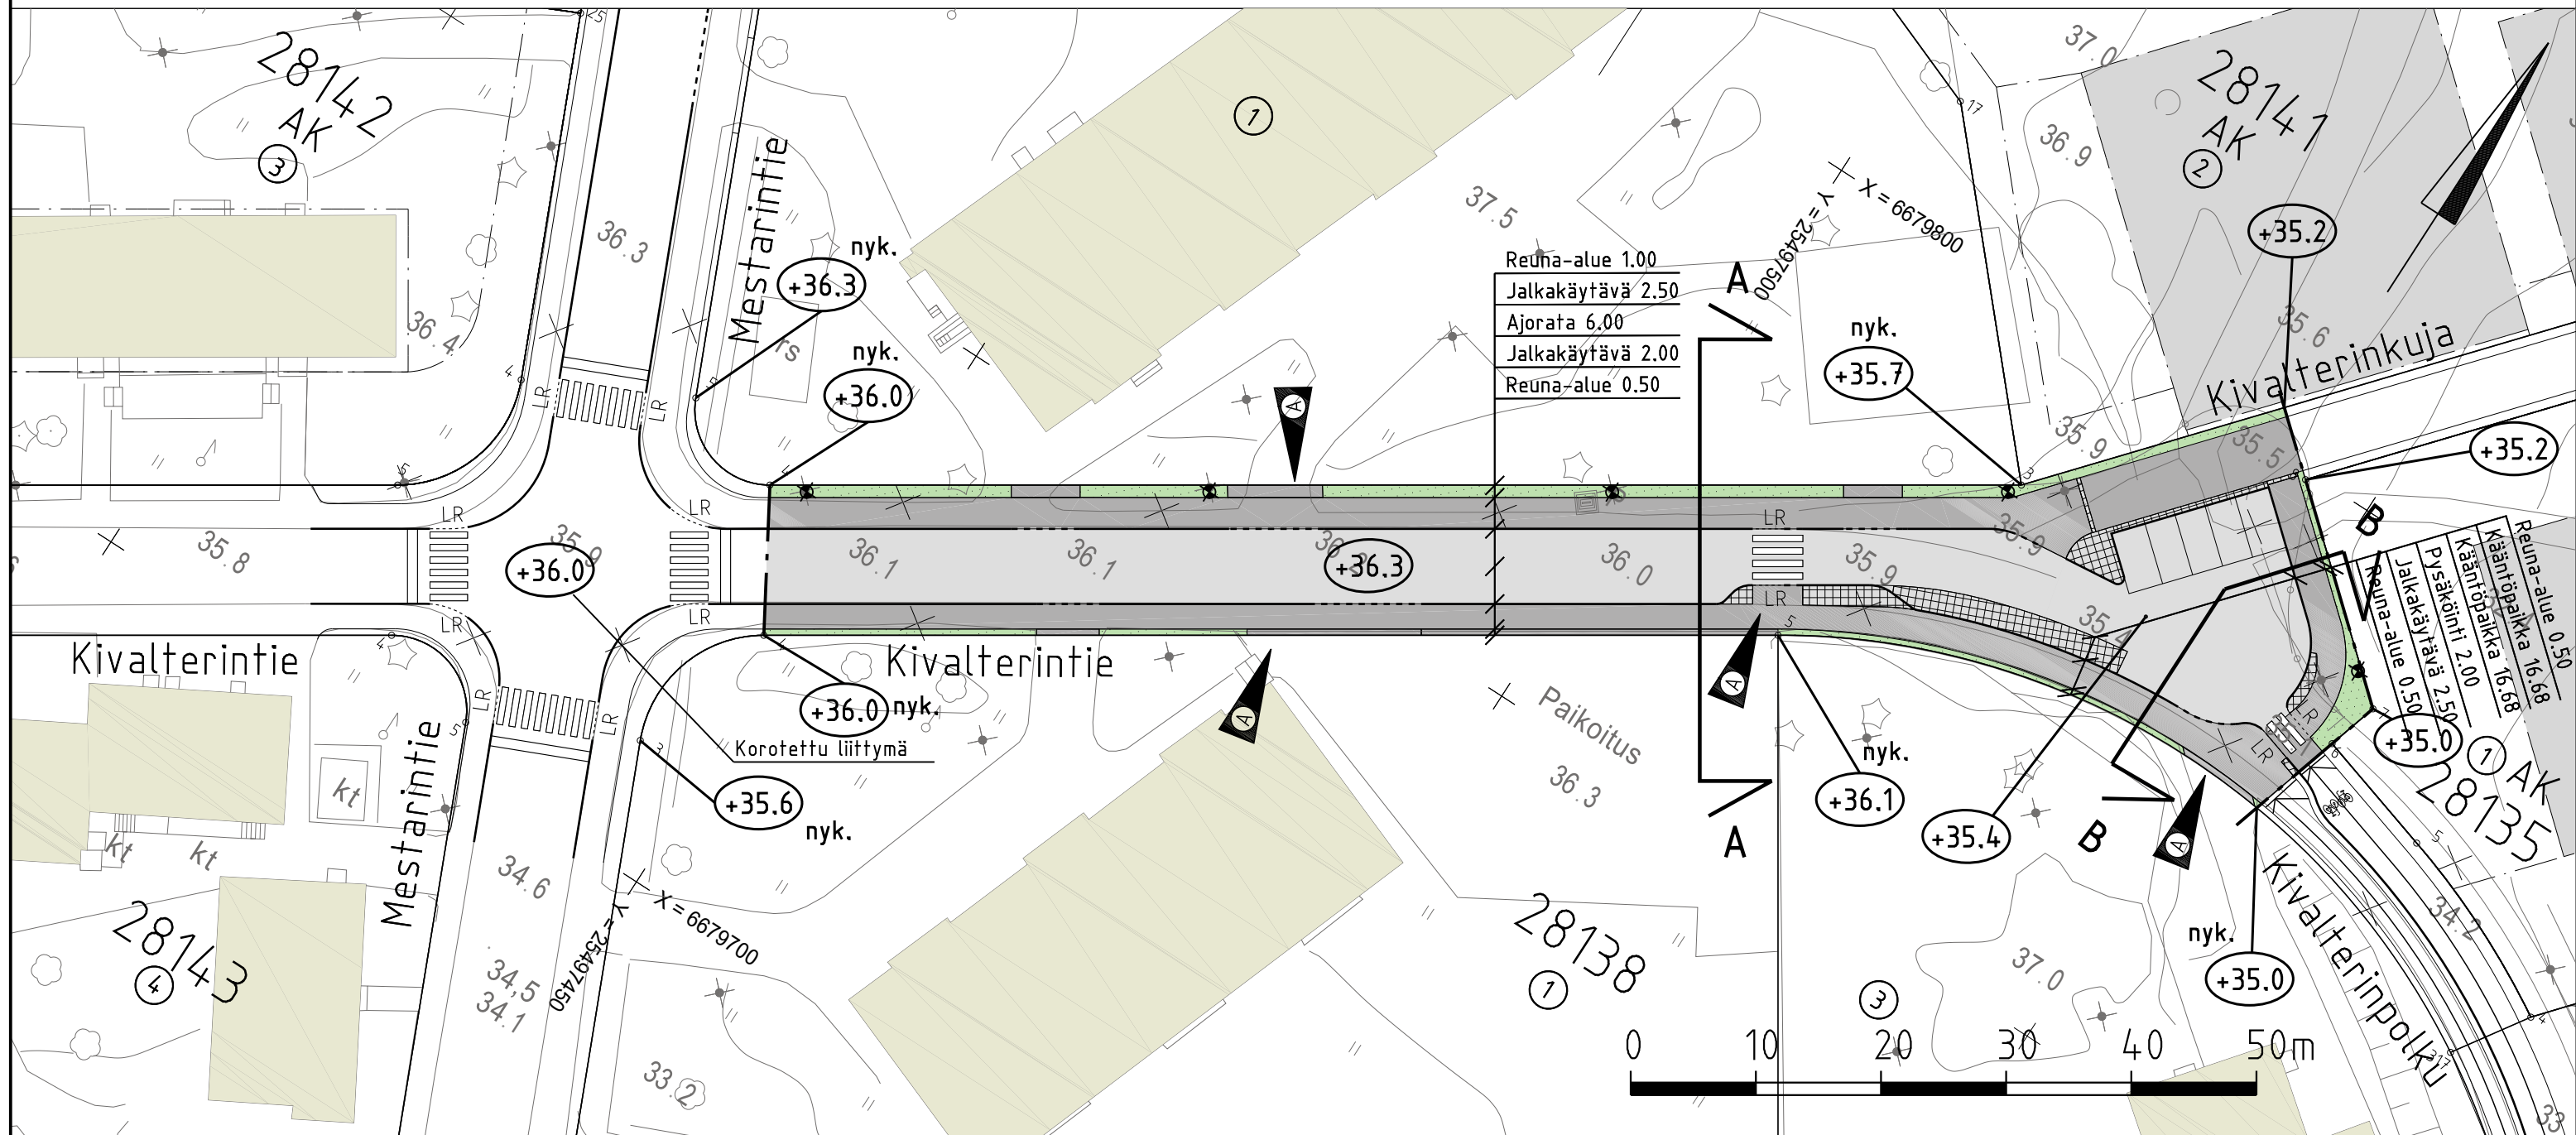

1:10 000



A	Suojatien siirto ja tonttiliittymien sijainnit muuttuneet	28.3.2019	S. Laitinen	S. Hurskainen
---	---	-----------	-------------	---------------

Helsinki	Kaupunkiympäristön toimiala	www.hel.fi sähköposti: etunimi.sukunimi@hel.fi
-----------------	-----------------------------	---

KAUP. OSA, OSA-ALUE
28. Oulunkylä, Patola

KIVALTERINTIE
välillä Mestarintie – Kivalterinkuja
Katusuunnitelma

MK	LIITTYY	NRO	KHS	
1:500	KORVAA	31034/1	KYLK	
1:200	KORVATTU	TASOKOORDINAATISTO: ETRS-GK25	HYV.	08.02.2019 R. Putkonen
	ASEMAKAAVA	12445	TARK.	08.02.2019 I. Rantanen
	LIIKENNES.	6628	PROJ.	08.02.2019 S. Hurskainen
			HYV.	08.02.2019 A. Pañana, J. Lahti
			TARK.	08.02.2019 J. Tiainen
			LAAT.	08.02.2011 T. Ronkainen, S. Mikkola

SITOWISE

Tuulikuj 2
02100 Espoo
020 747 6000
www.sitowise.com