


Vallisaari ja Kuninkaansaari  
Asemakaava 12560, 27.11.2018  
Havainnekuva 1:10 000

Helsingin kaupunki  
Asemakaavoitus  
Eteläinen yksikkö / keskusta

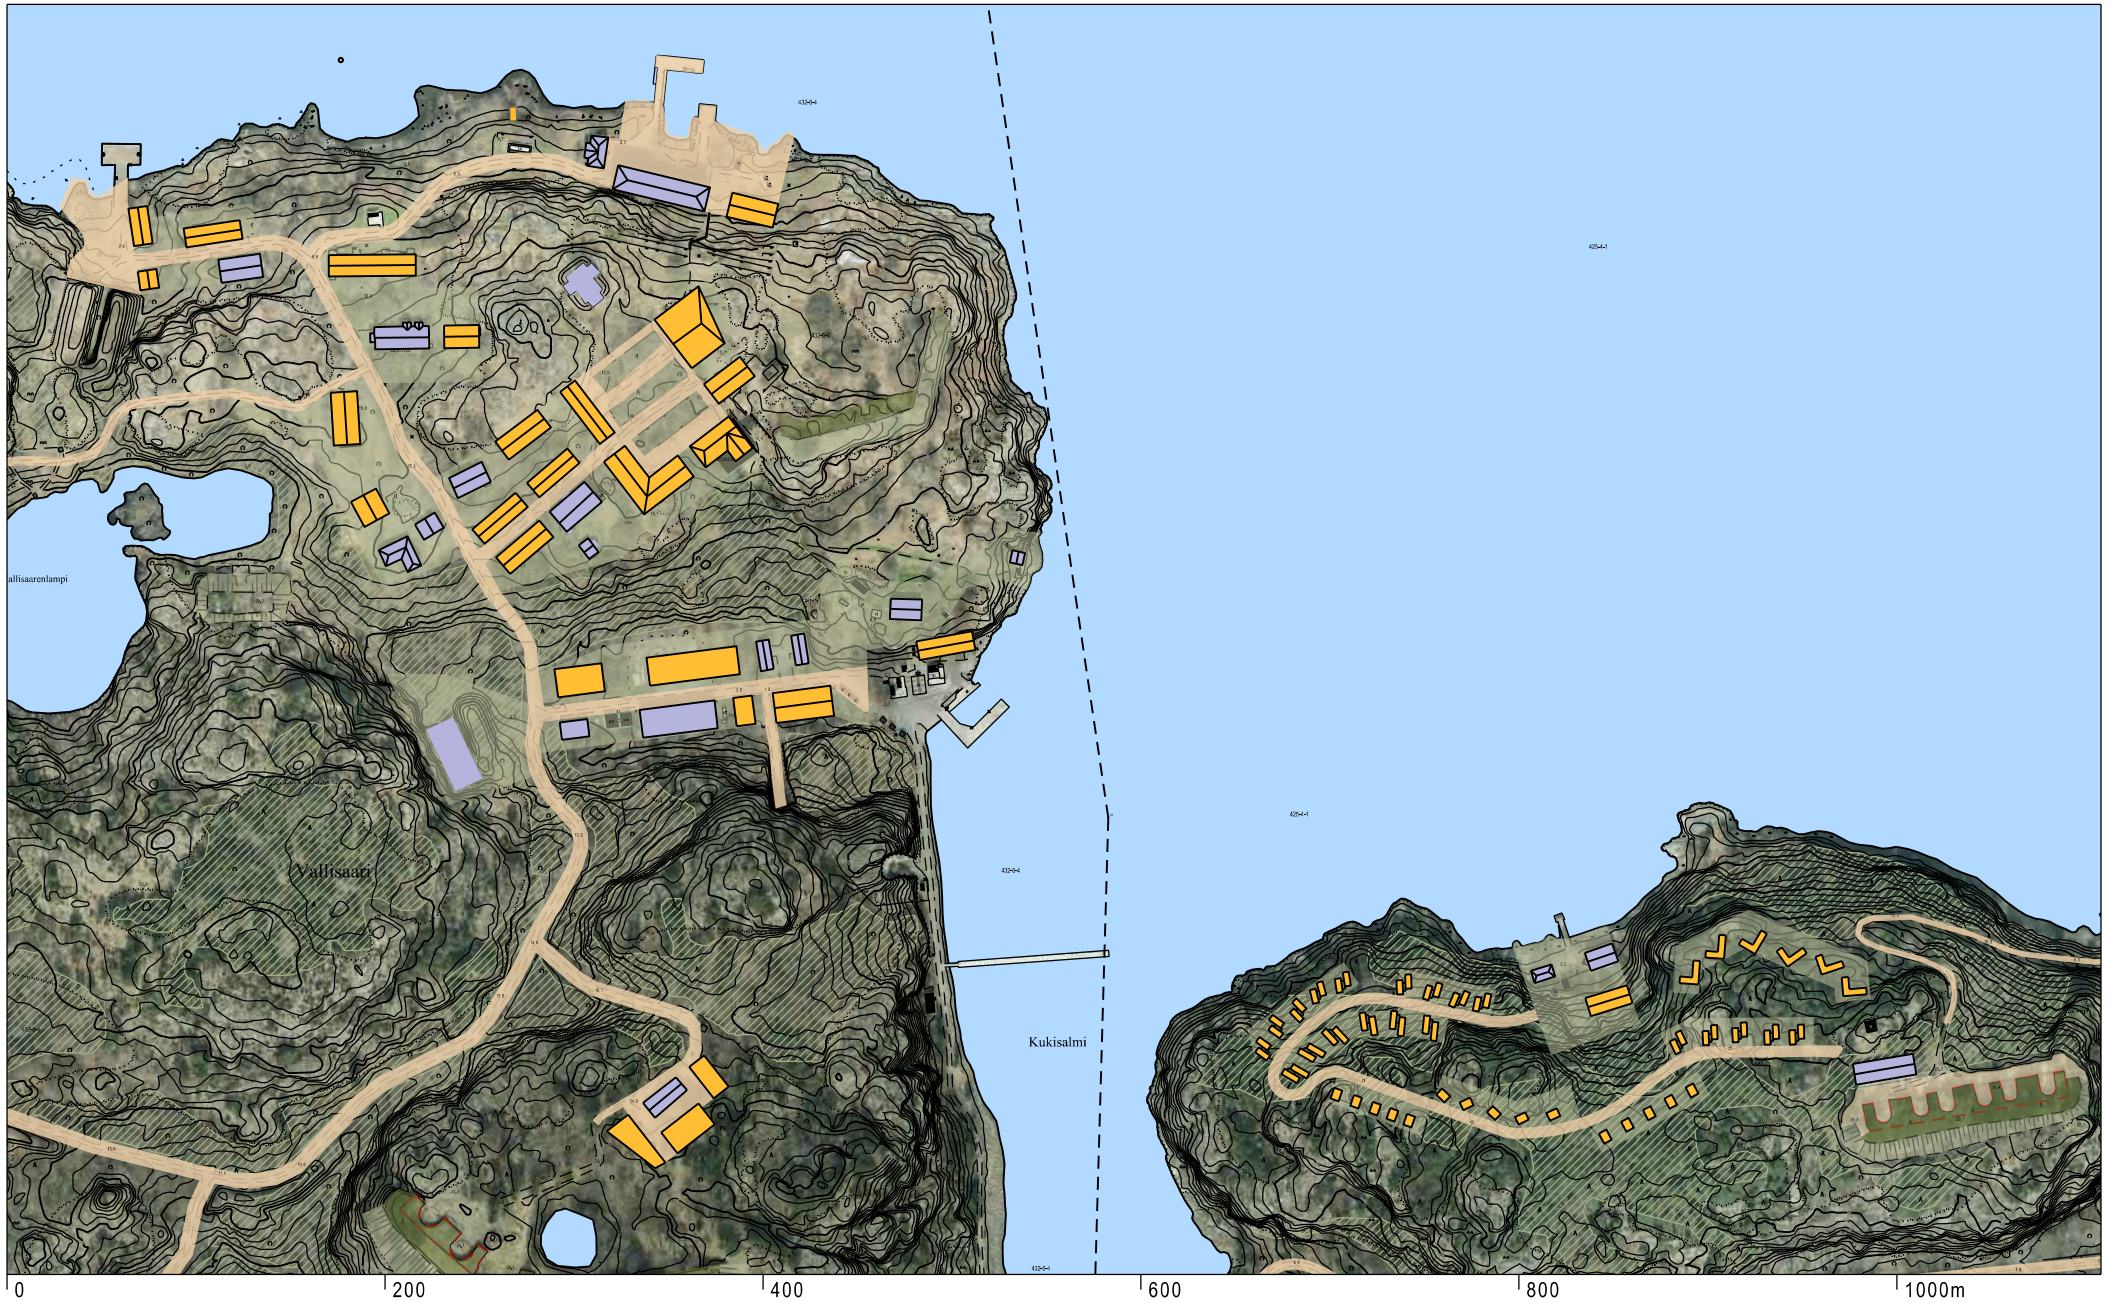

Vallisaari ja Kuninkaansaari  
 Asemakaava 12560, 27.11.2018  
 Havainnekuva 1:4000

Helsingin kaupunki  
 Asemakaavoitus  
 Eteläinen yksikkö / keskusta