



- #### PIIRUSTUSMERKINNÄT
- Ajorata / jalkakäytävä ja pyörätie asfalttia
 - Betonikiveys, harmaa
 - Pysäkki tyyppiirustuksen mukaisesti: Betonikiveys, musta / valkoinen Noppakiviraita, harmaa
 - Noppakiveys, harmaa
 - Nurmetus
 - Matala pensas
 - Kivituhka
 - Murske
 - Nykyinen kenttäkivi
 - Istutettava / nykyinen lehtipuu
 - Istutettava havupuu
 - Istutettava havupensas
 - Poistettava lehtipuu
 - Likimääräinen korkeusasema +30.5
 - Nykyinen korkeusasema +31.4
 - Reunatuki, luonnonkivi, harmaa
 - Reunatuki, madallettu / luiskattu, luonnonkivi, harmaa
 - Reunatuki, upotettu, luonnonkivi, harmaa
 - Nykyinen reunatuki
 - Tukimuri, betoni, harmaa
 - Tiekaide
 - Kaide
 - Pysäkkikatot ja roska-astia, varaus
 - Portaali
 - Puoliportaali
 - Valaisinpylväs
 - Siirrettävä/poistettava valaisinpylväs
 - Nyk. valaisinpylväs
 - Liikennevalopylväs
 - Liikennevalo-ohjattu liittymä
 - Vettä johtava painanne

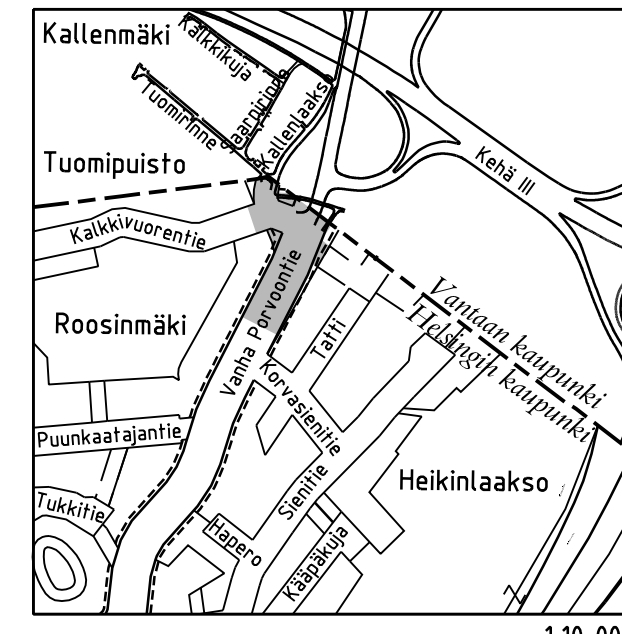

Katu kuivatetaan hulevesiviemäreillä.

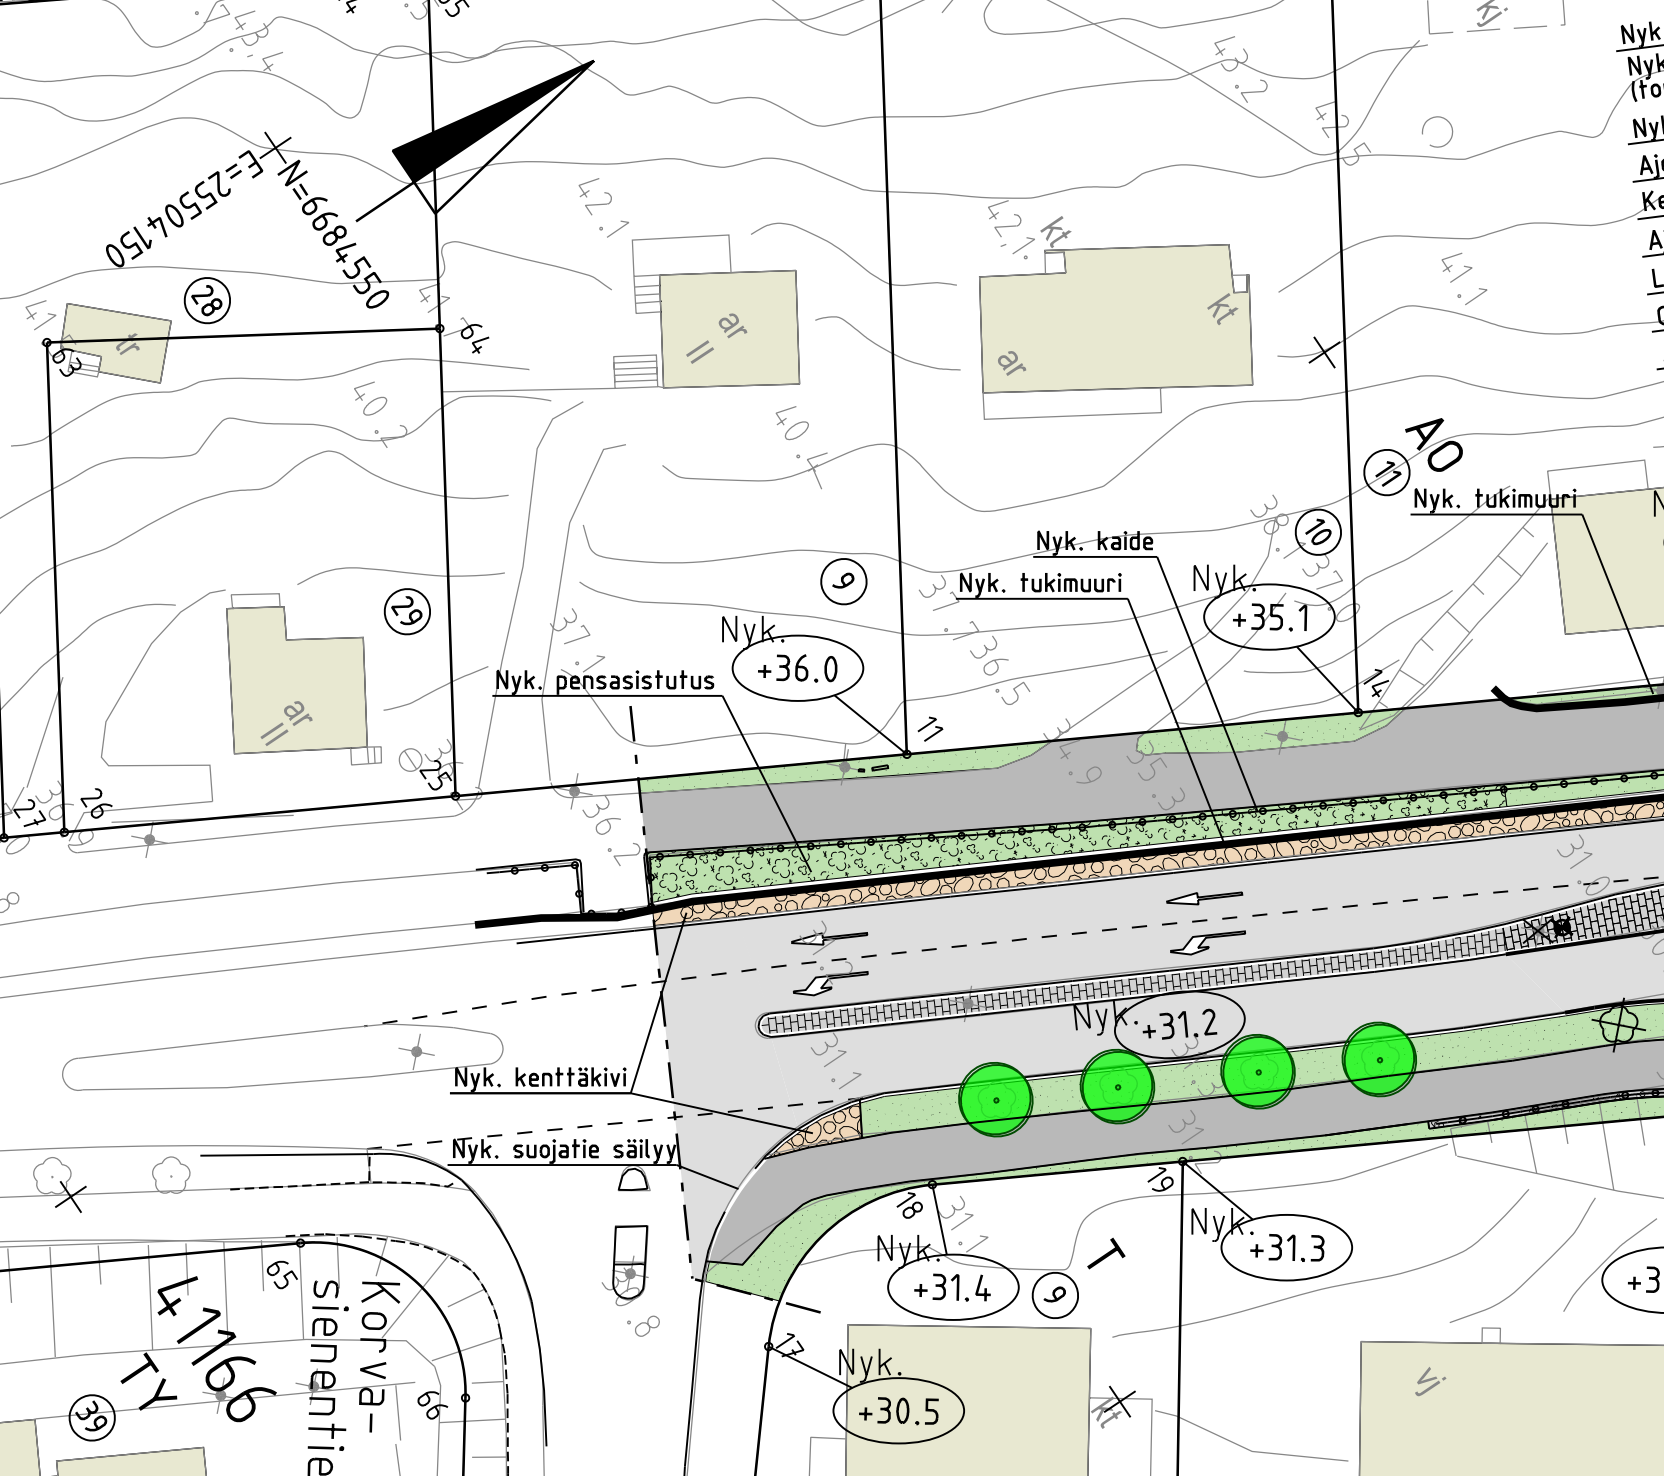

| | |
|---|------|
| Nyk. reuna-alue | 1.90 |
| Nyk. jk ja pp-tie (fontille ajo sallittu) | 3.80 |
| Nyk. erotuskaista | 2.90 |
| Ajokaista | 3.89 |
| Keskisaareke | 2.63 |
| Ajokaista | 3.44 |
| Ajokaista | 3.36 |
| Linja-auto-pysäkki | 3.02 |
| Odotustila | 3.02 |
| Jk ja pp-tie | 3.50 |
| Reuna-alue ja tukimuri | 0.71 |

| | |
|--------------------------------------|------|
| Jk ja pp-tie (fontille ajo sallittu) | 4.08 |
| Odotustila | 3.02 |
| Linja-auto-pysäkki | 3.00 |
| Ajokaista | 3.40 |
| Keskisaareke | 1.00 |
| Ajokaista | 3.40 |
| Ajokaista | 3.40 |
| Erutuskaista | 1.00 |
| Jk ja pp-tie | 3.50 |
| Reuna-alue ja tukimuri | 4.24 |

| | |
|--------------------------------------|------|
| Reuna-alue | 4.66 |
| Jk ja pp-tie (fontille ajo sallittu) | 5.30 |
| Erutuskaista | 7.90 |
| Ajokaista | 3.25 |
| Ajokaista | 3.00 |
| Keskisaareke | 1.75 |
| Ajokaista | 6.24 |
| Reuna-alue | 6.24 |

| | |
|--------------|------|
| Reuna-alue | 4.66 |
| Piennar | 4.00 |
| Ajokaista | 3.60 |
| Ajokaista | 3.40 |
| Keskisaareke | 1.50 |
| Ajokaista | 3.40 |
| Ajokaista | 3.40 |
| Piennar | 0.50 |

Helsinki Kaupunkiympäristön toimiala www.hel.fi
 sähköposti: etunimi.sukunimi@hel.fi

KAUP. OSA, OSA-ALUE
 41. Suurmesä, Heikinlaakso

VANHA PORVOONTIE
 välillä Korvasienentie - Kalkkivuorentie

Katusuunnitelma

| | | | | |
|-------|------------|-----------------------------|-------|------------------------------|
| MK | LIITTYÄ | NRO | KHS | |
| 1:500 | KORVAA | 30912/1 | KYLK | |
| | KORVATTU | TASOKOORDINAATIO: ETRS-GK25 | HYV. | 31.10.2018 Reetta Putkonen |
| | ASEMAKAAVA | 8865,1916 | TARK. | 31.10.2018 Ismo Rantanen |
| | LIKENNES. | 6879 | PROJ. | 31.10.2018 Sauli Hakkarainen |
| | | | HYV. | 5.9.2018 Marko Ranta |
| | | | TARK. | 5.9.2018 Satu Suokas |
| | | | LAAT. | 5.9.2018 Ulla Karjalainen |

Finmap Infra
 Ratapohantie 11, PL 114, 00521 HELSINKI
 p. (09) 8565 3800, fax (09) 8565 3850
www.finmap-infra.fi