


Ramsinranta, melontakeskus

Y3154-36



Itä-Helsingin melojat ry:n vuokra-alue,
n. 250 m²

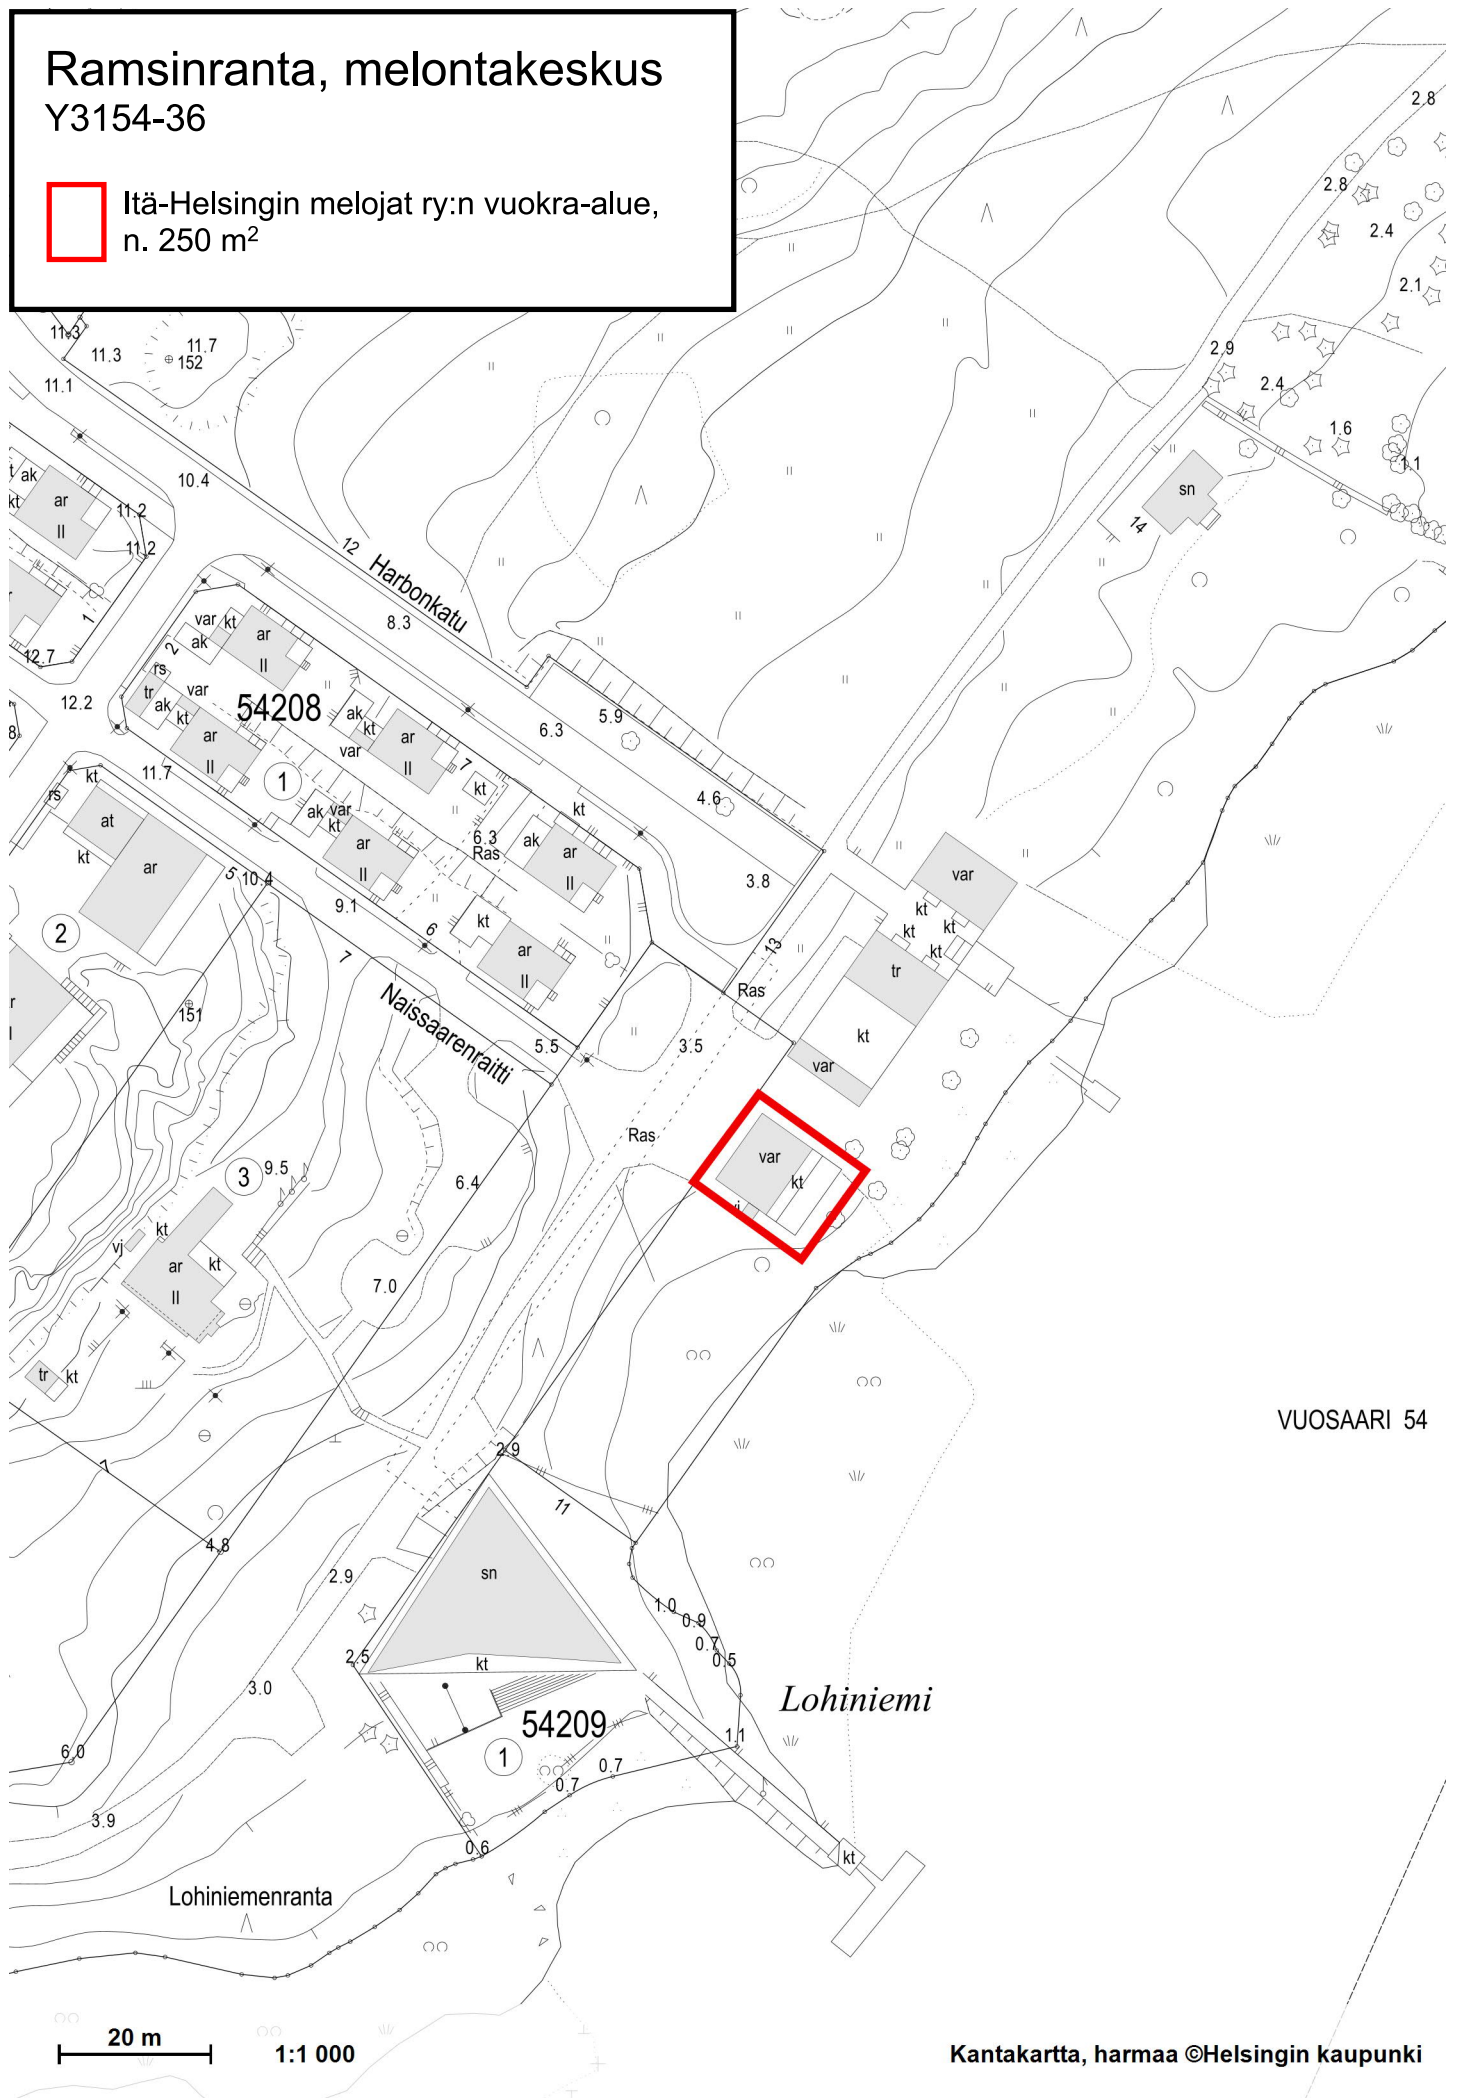

VUOSAARI 54

Lohiniemi

Lohiniemenranta

20 m

1:1 000

Kantakartta, harmaa ©Helsingin kaupunki