


18.1.2022 8.35



Esirippu 2, tontti 54145/1

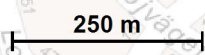

1:10 000

Opaskartta (pääkaupunkiseutu) ©Helsingin, Vantaan ja Espoon kaupungit



Sisältö:

54 Vuosaari, Piippuhylly 3 / Esirippu 2
Tontti 54145/1, 1965m²


54145/1

TONTTI

Mittakaava:

1:1000

18.1.2022 / 6000.3d

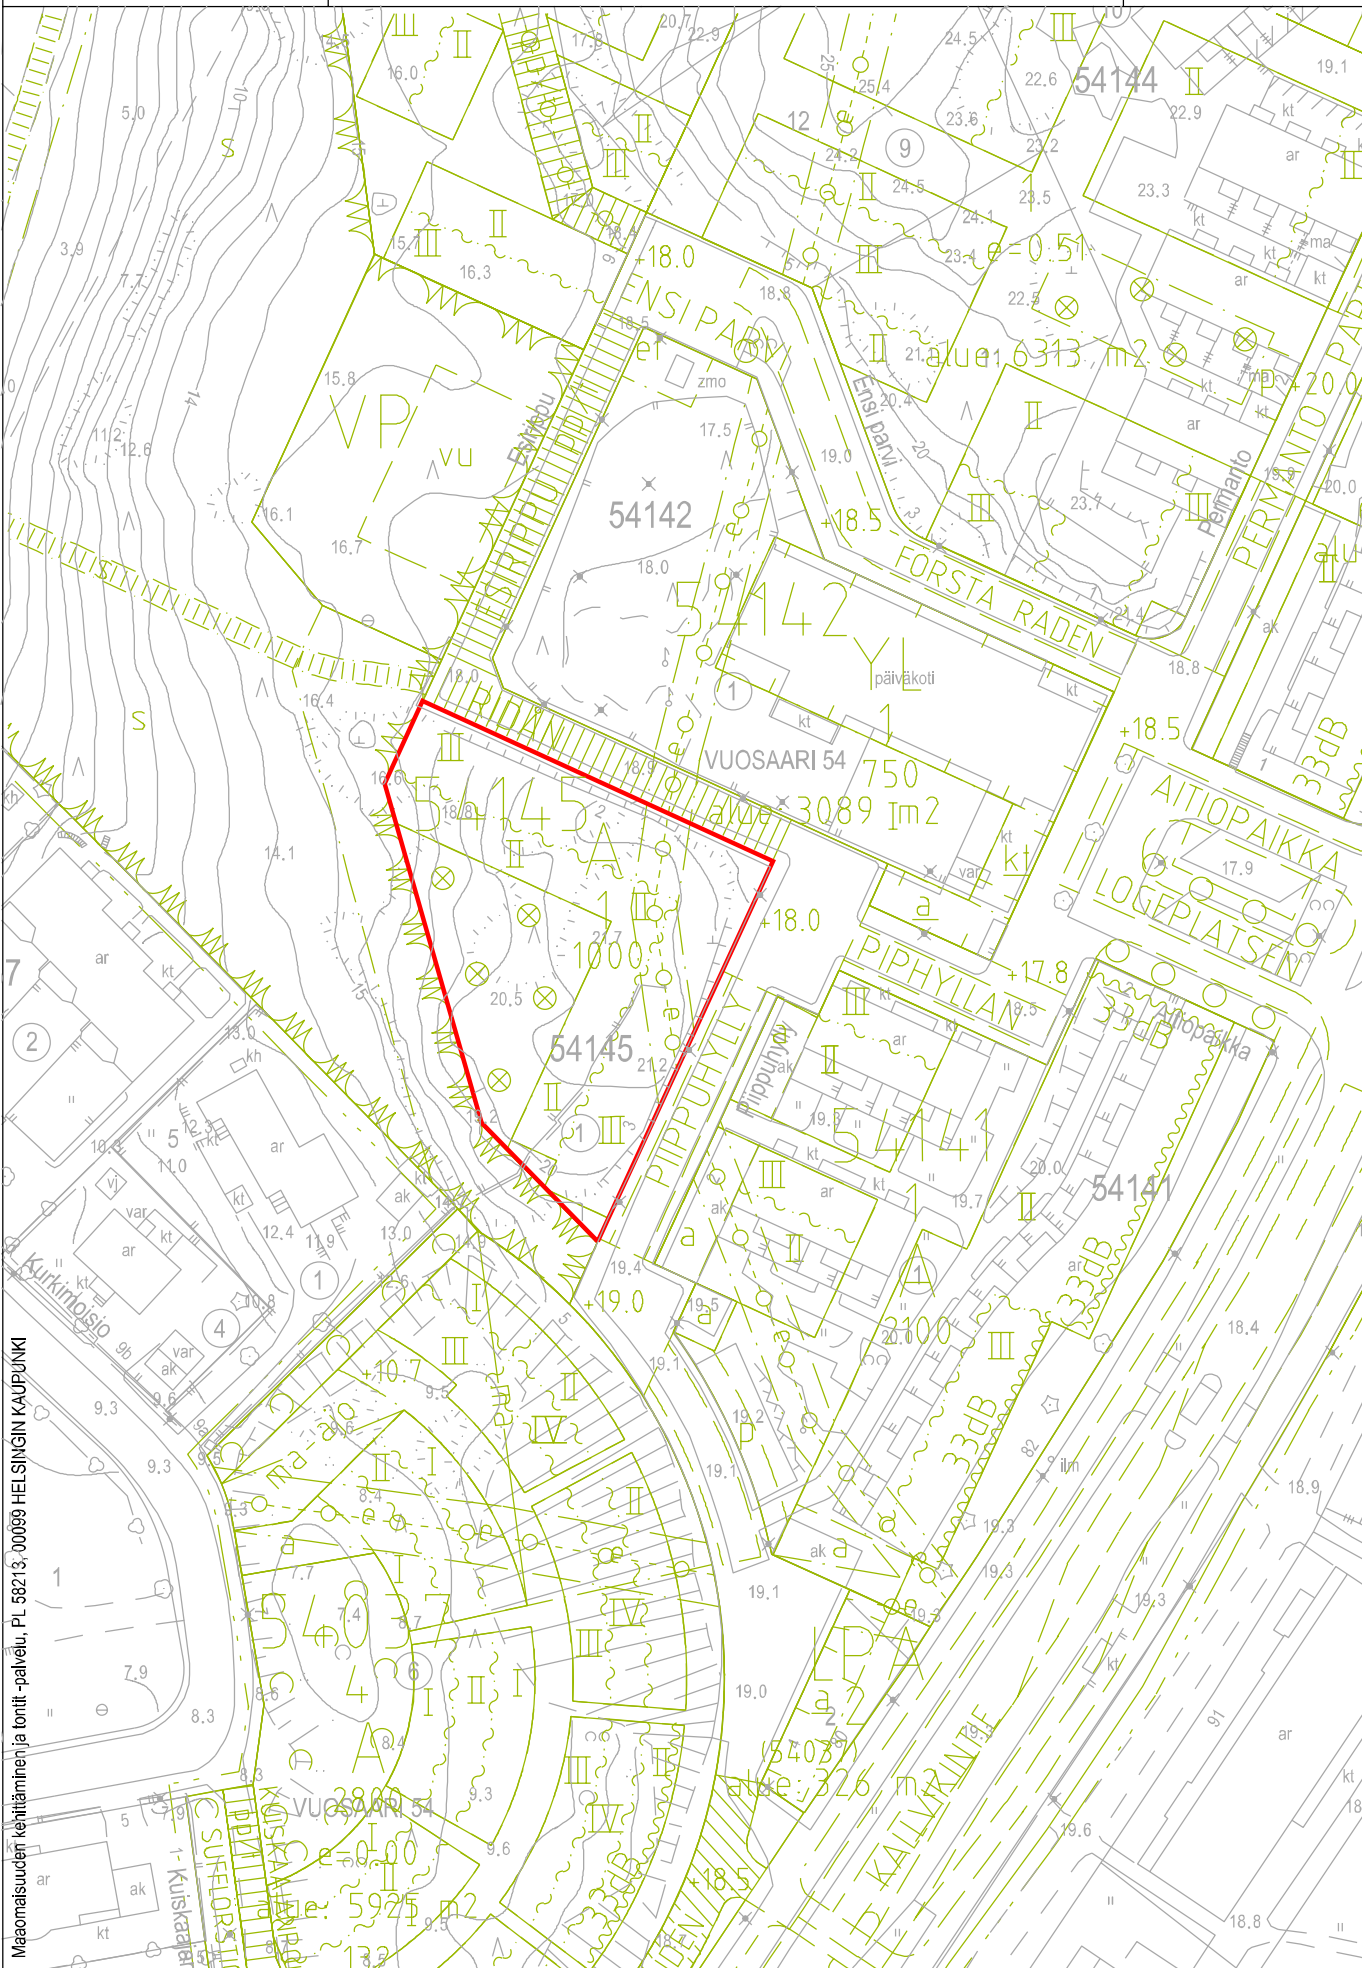

Maaomaisuuden kehittäminen ja tontit -palvelu, PL 58213, 00089 HELSINGIN KAUPUNKI